



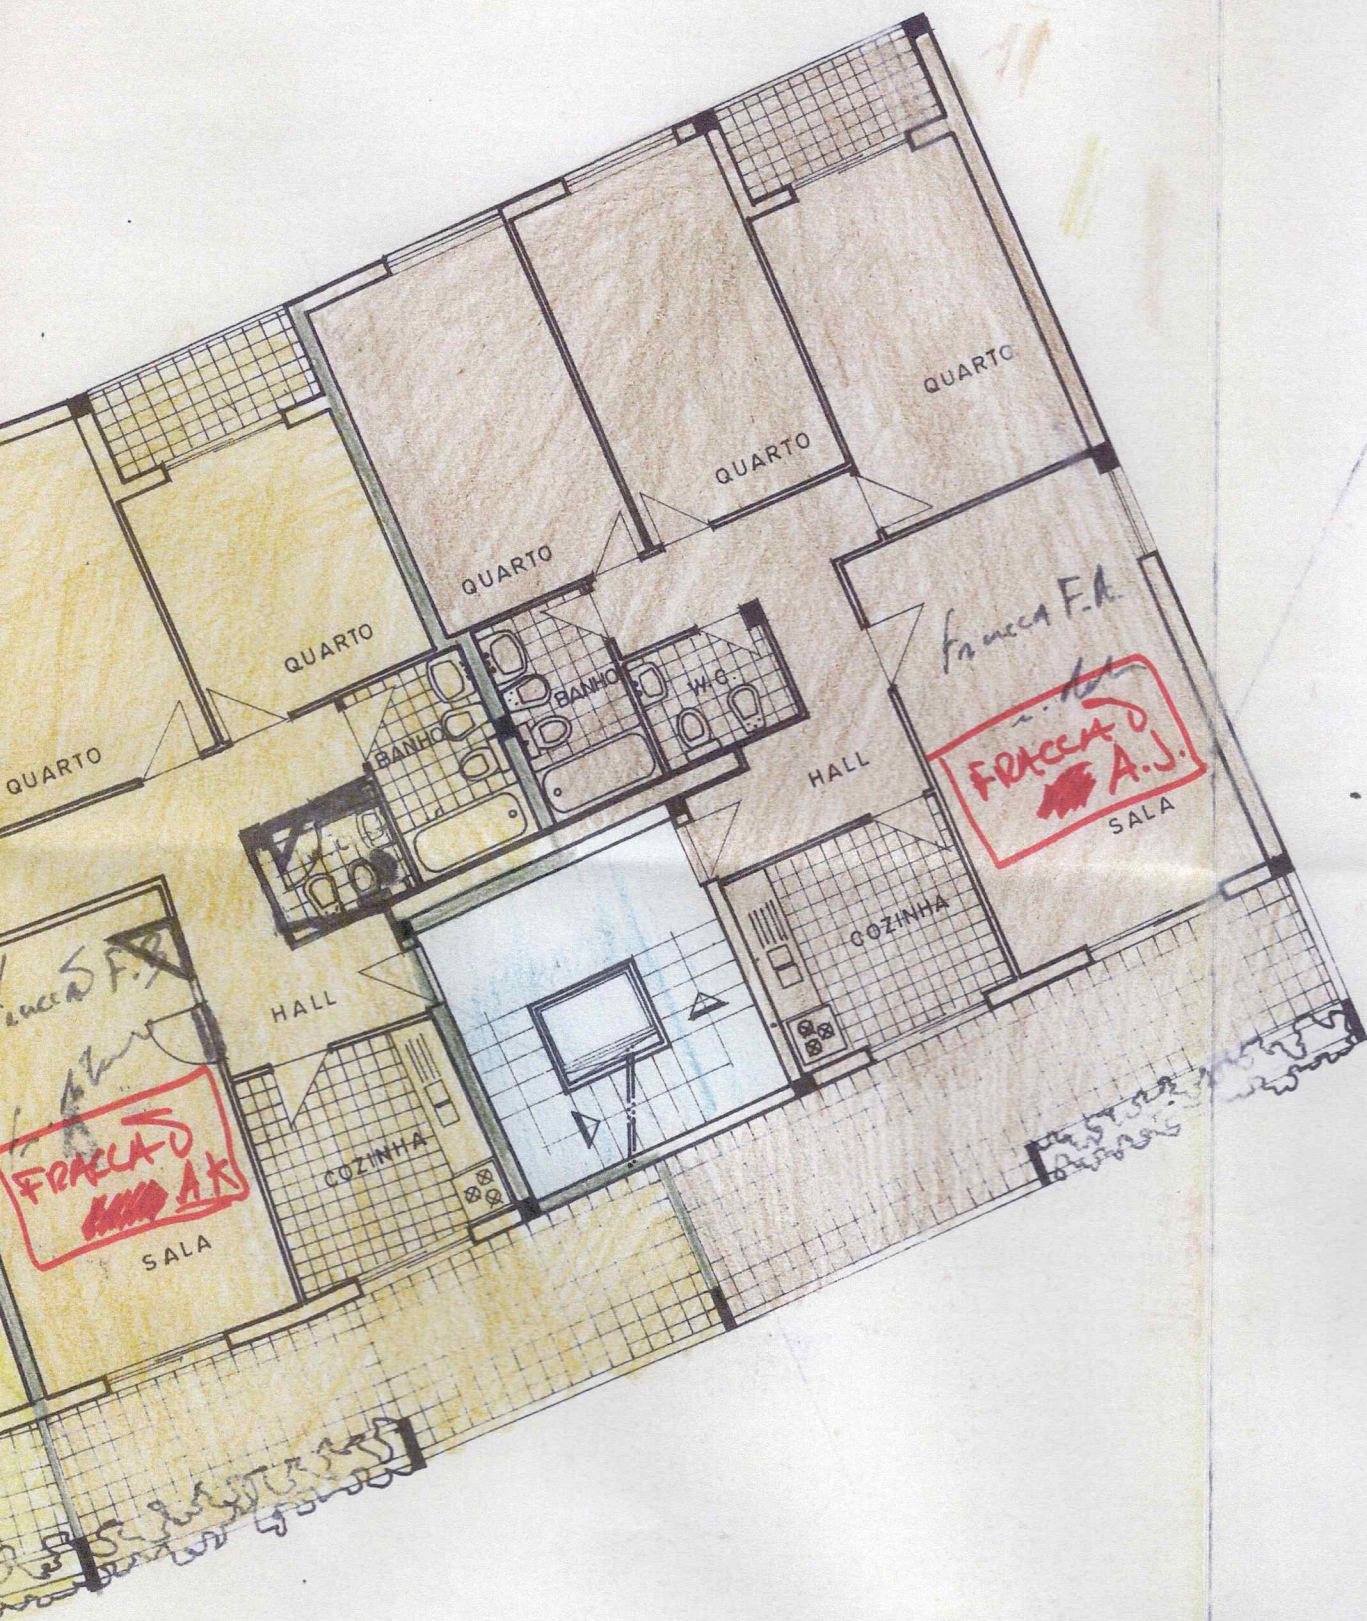

req.

JOA

planta

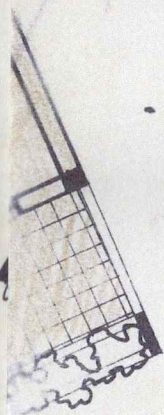

req.



JOAO COSTA

VIDAGO

CHAVES

planta do 4º andar (RECUADO)

O Técnico

Des.

Verif.

Escala:

1:100

Data:

Setembro de 1985

EDIFÍCIO

VIDAGUZ (aditamento)