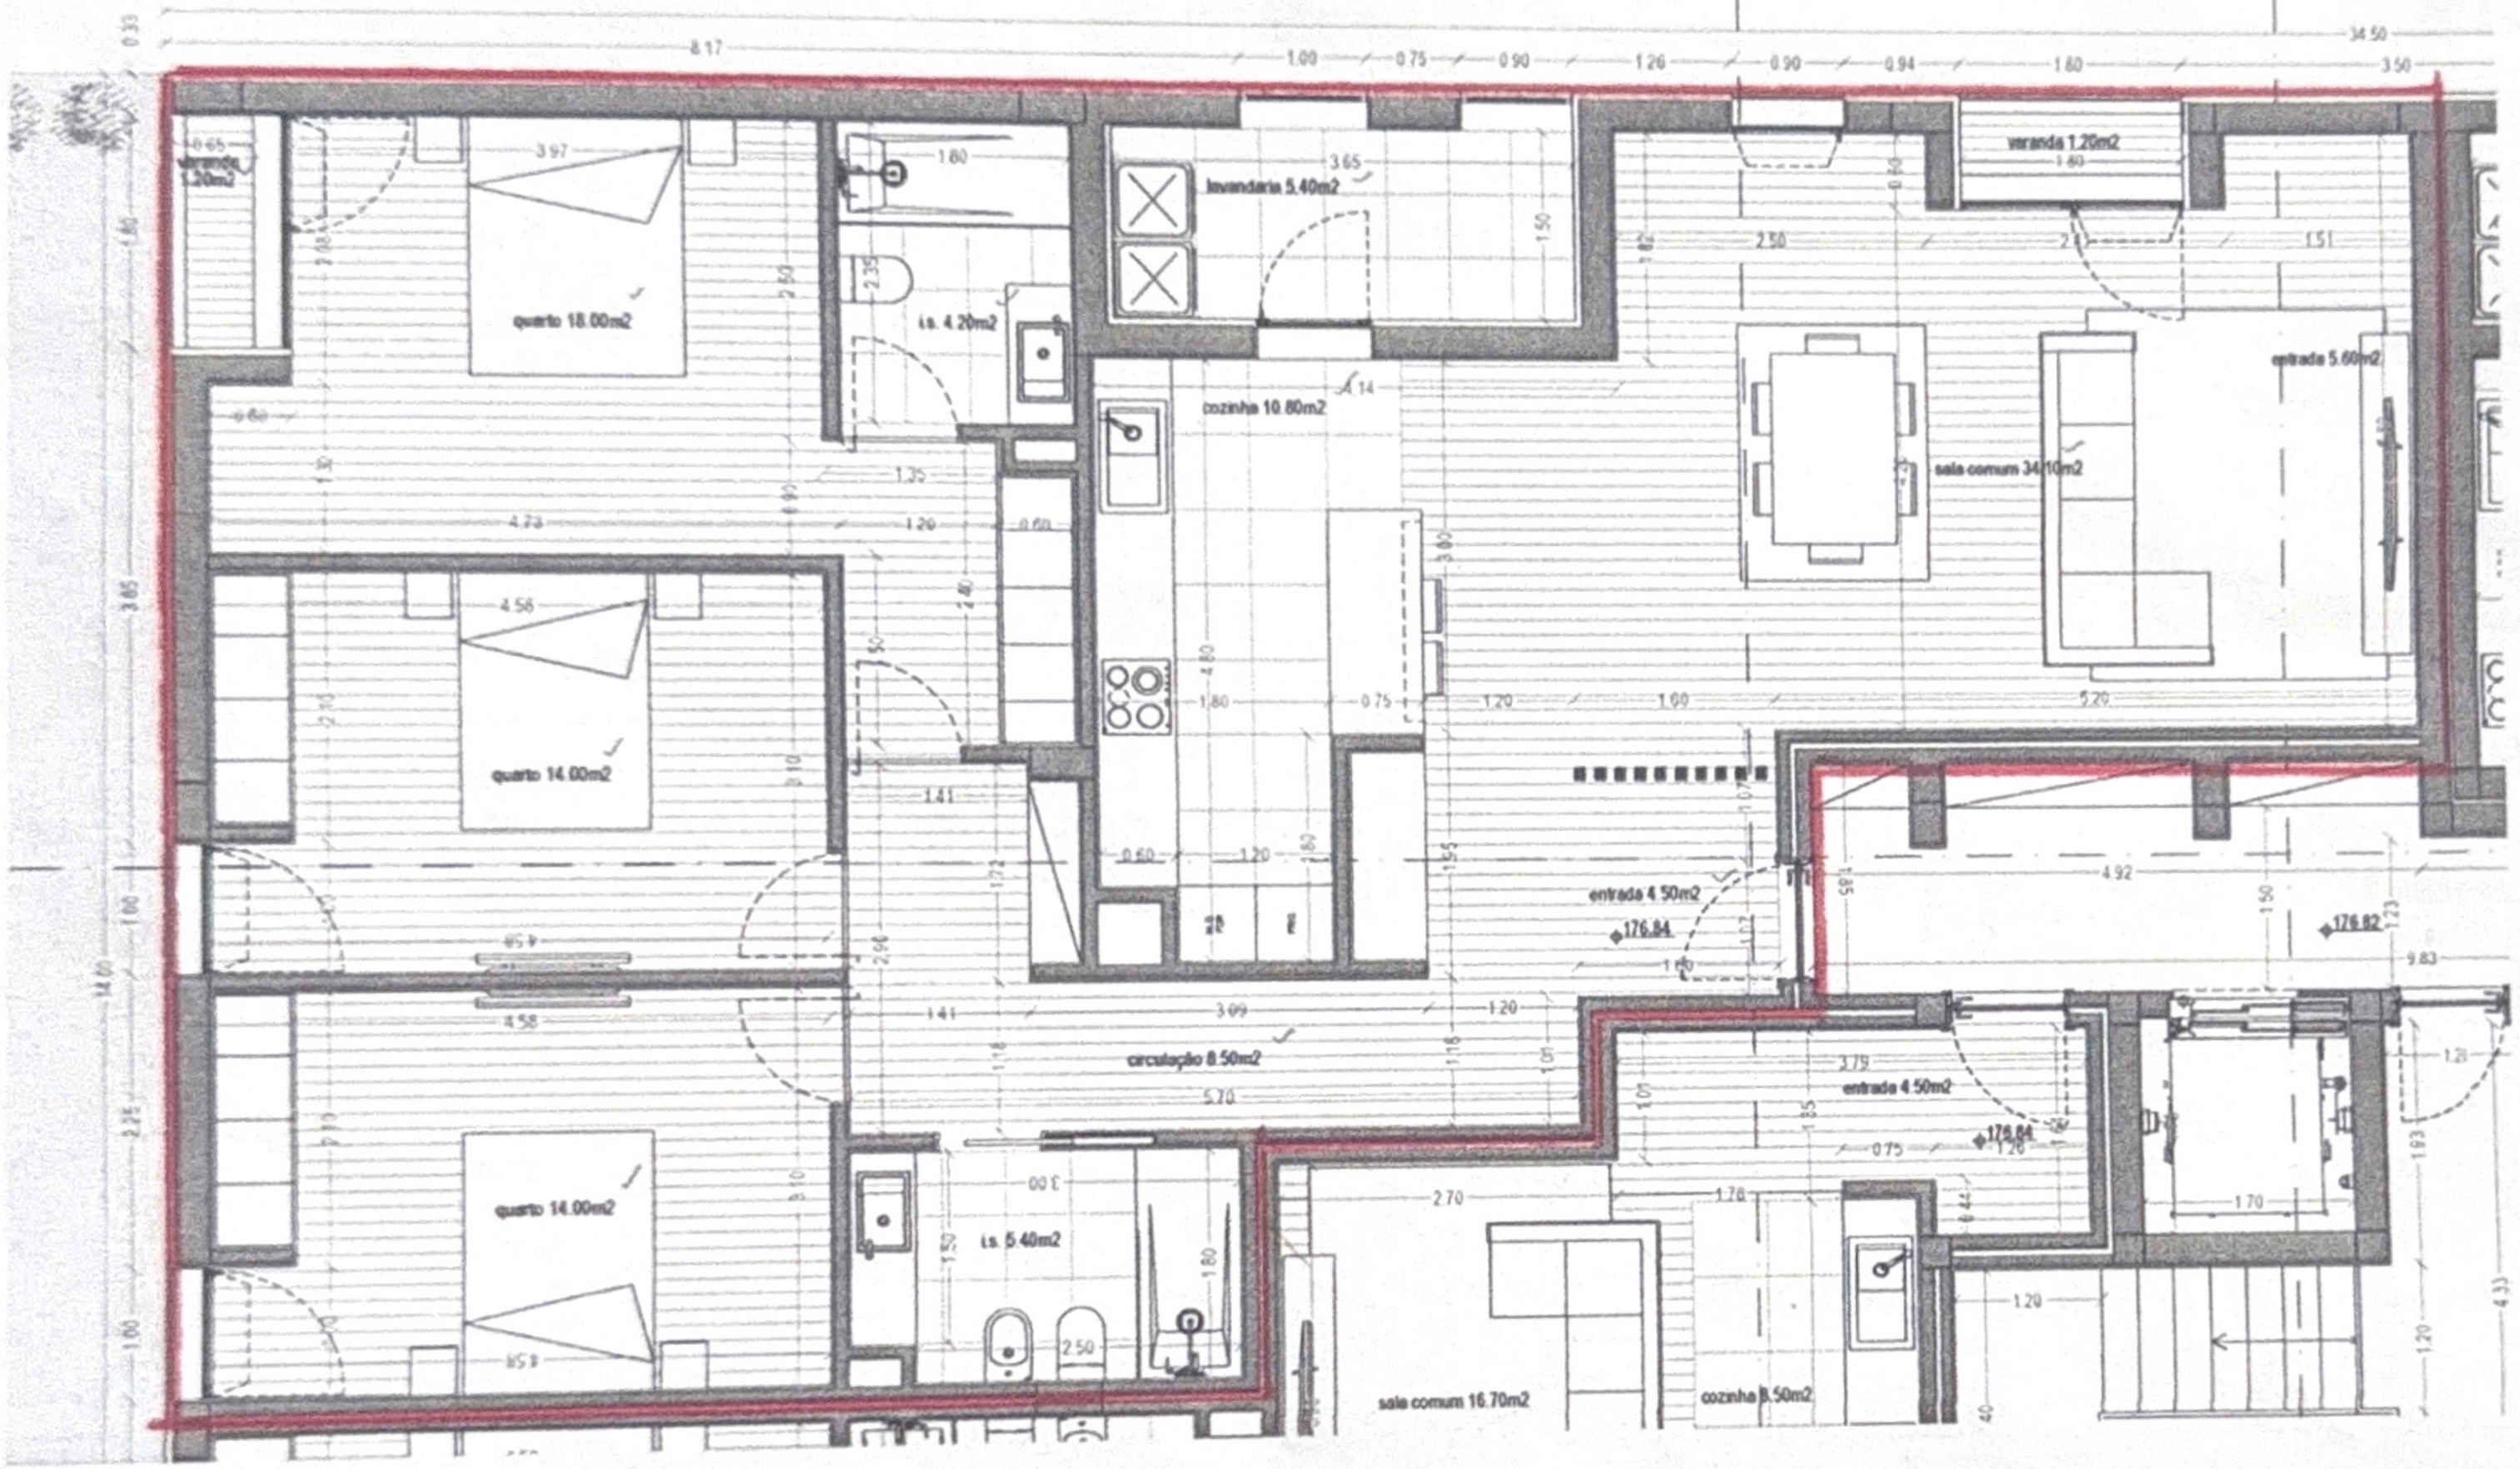

T3 Fracção I
2º Drt. Frente