



[illegible]

TELAS FINAIS

(

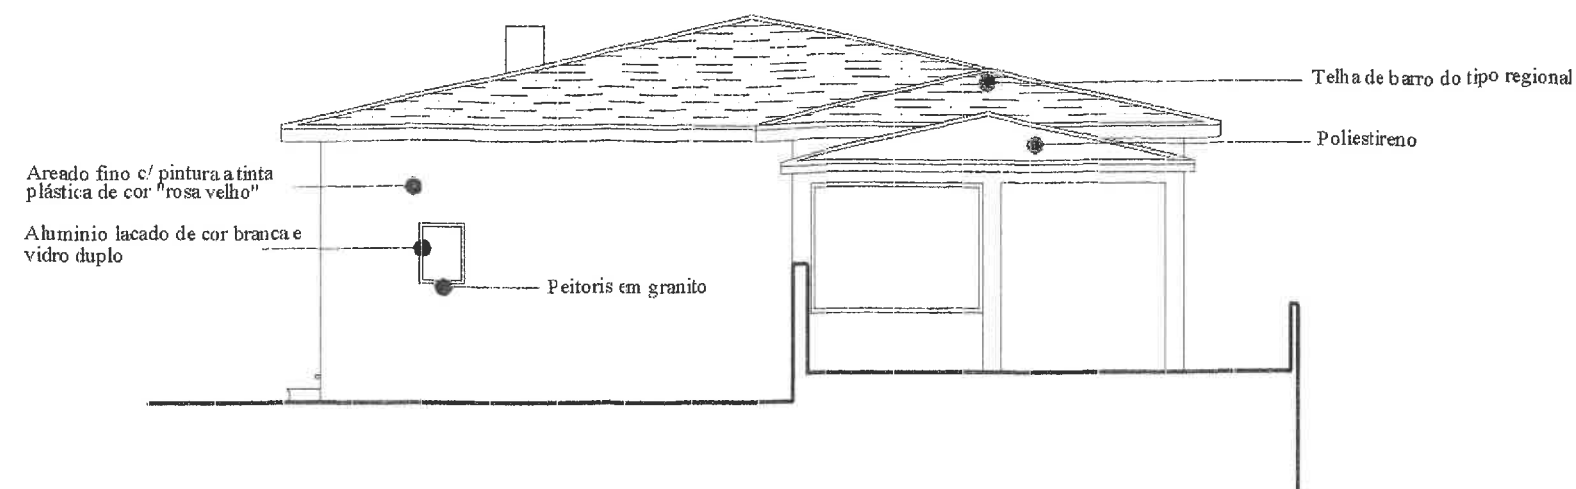

ALÇADO POSTERIOR

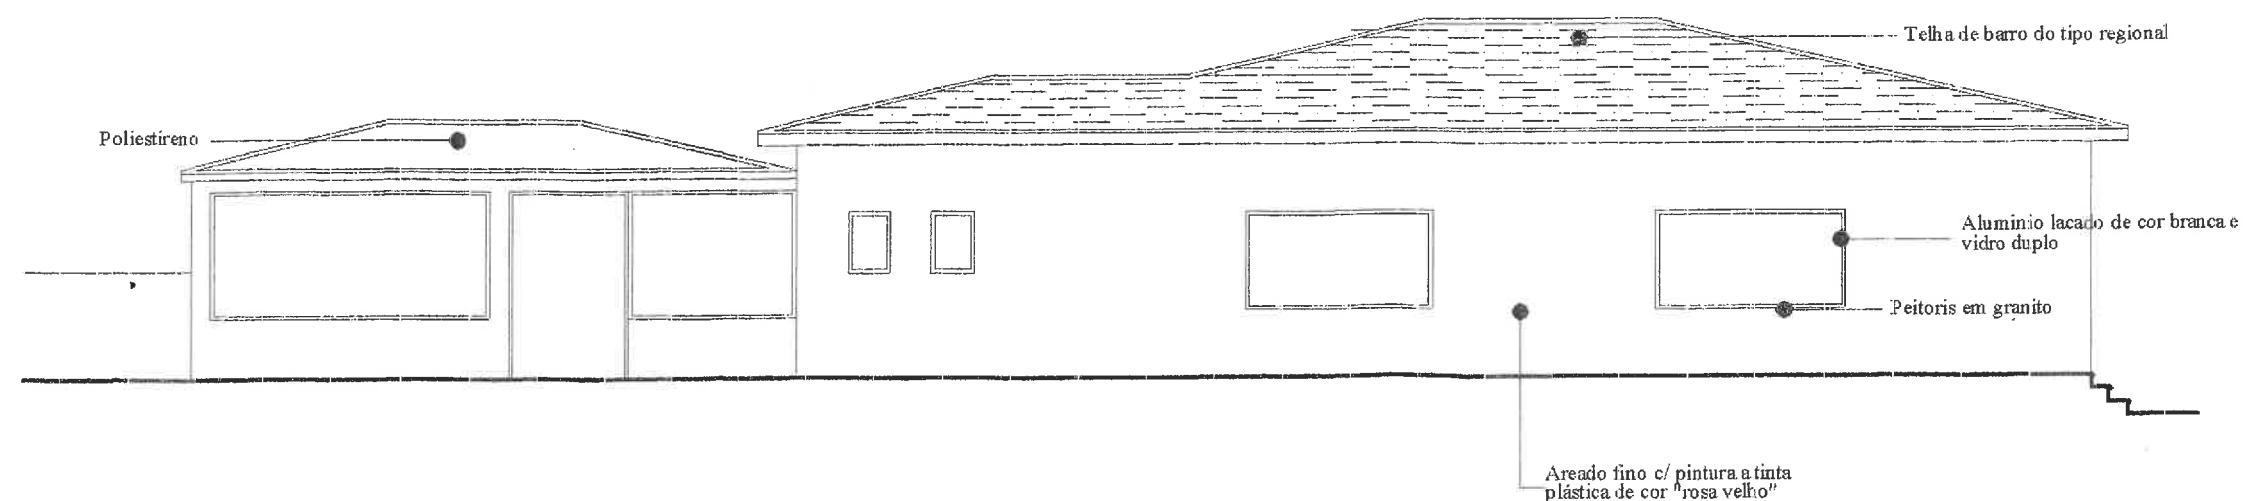

ALÇADO LATERAL ESQUERDO

TELAS FINAIS

Requerente:
Joaquim Manuel de Almeida

Local:
Salgueiro - Esmolfe

Designação
Espaço Comercial (Restauração e Bebidas)

Contém:
ALÇADOS

Escala: 1 / 100


Data: Set / 05

O Técnico:


N / Ref.

Desenho nº.

4

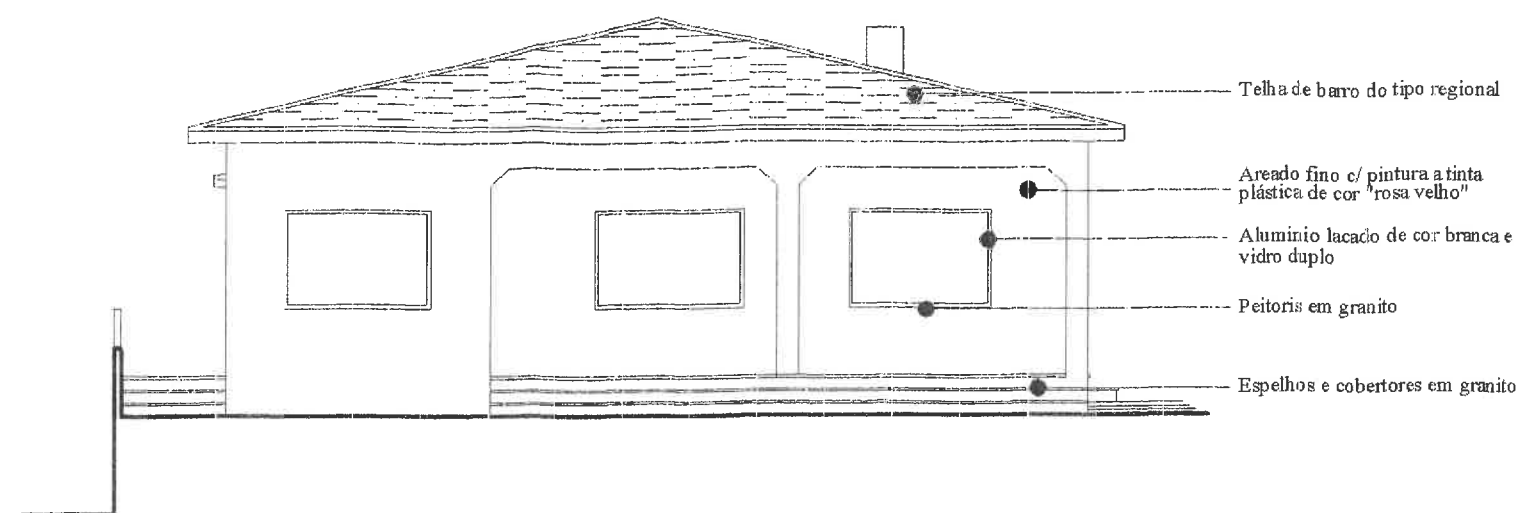


ALÇADO PRINCIPAL

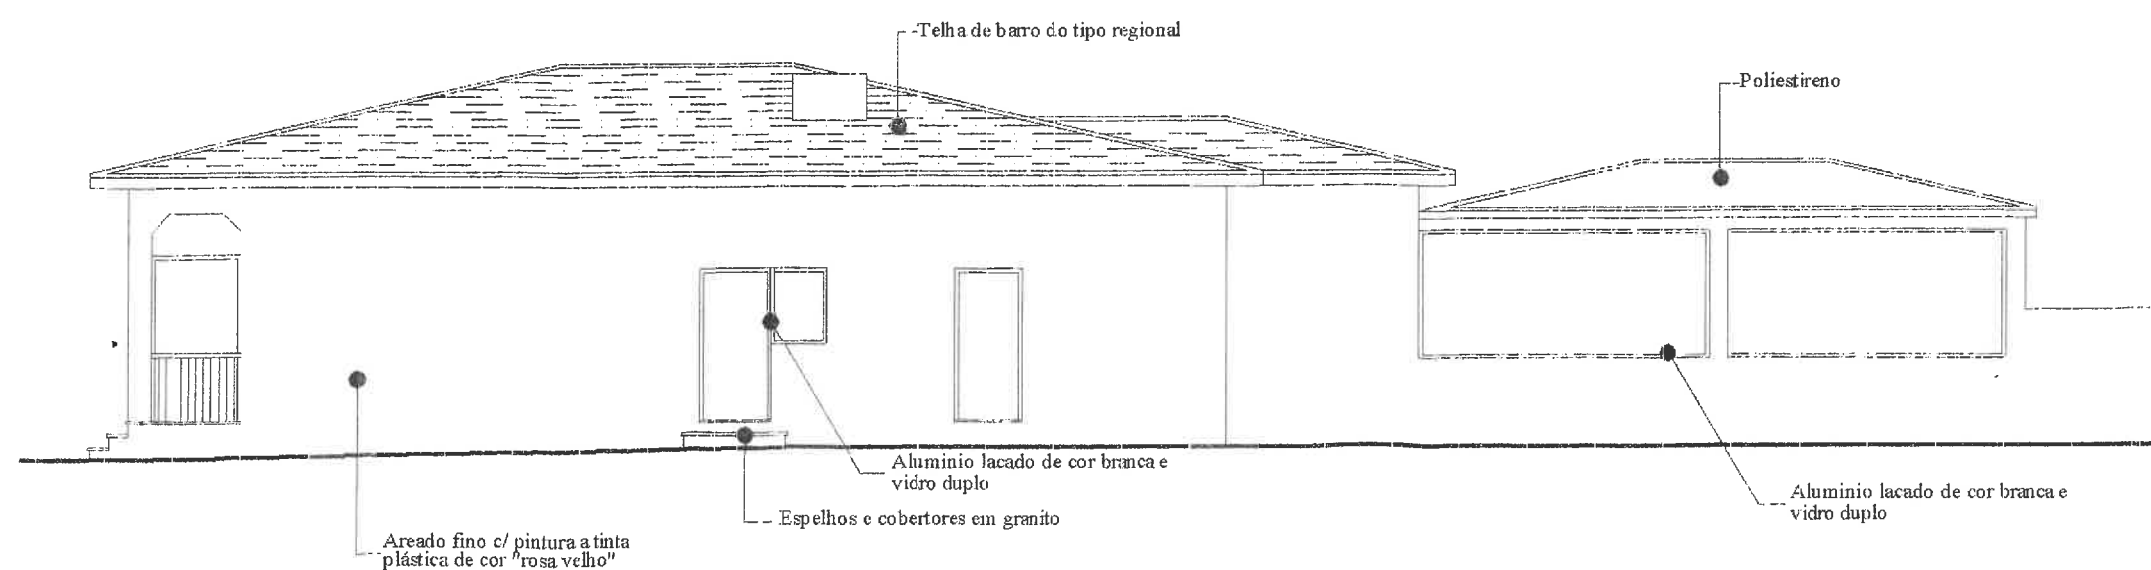


ALÇADO LATERAL DIREITO

TELAS FINAIS

Requerente: Joaquim Manuel de Almeida		
Local: Salgueiro - Esmolfe		
Designação Espaço Comercial (Restauração e Bebidas)		
Contém: ALÇADOS		
Escala: 1 / 100	Data: Set / 05	
O Técnico: 	N / Ref.	Desenho nº. 3

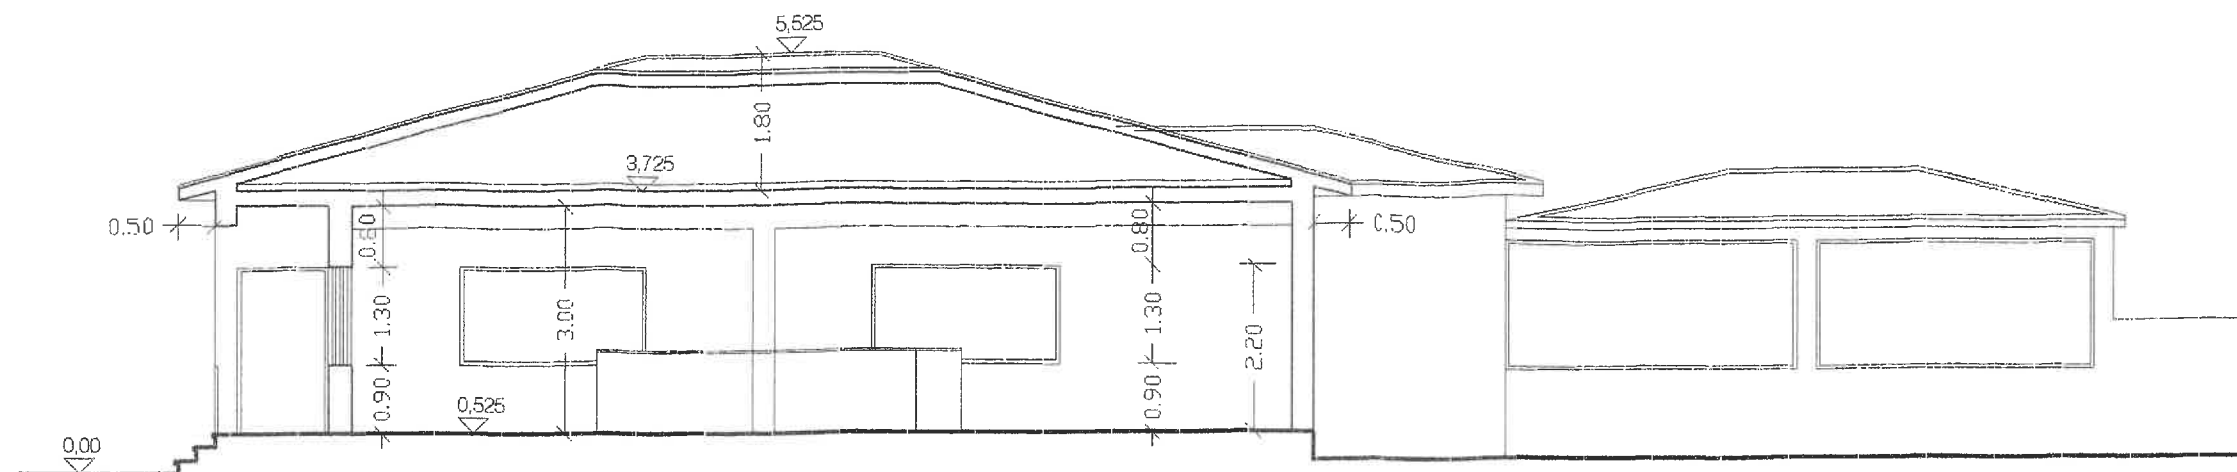

PERFIL E CORTE A/A

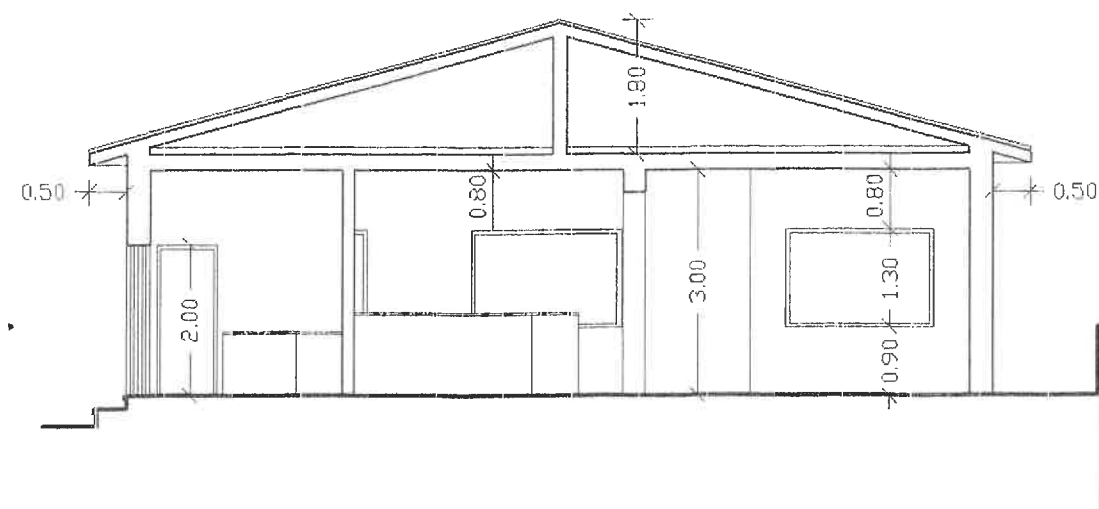

CORTE B/B

TELAS FINAIS

Requerente:
Joaquim Manuel de Almeida

Local:
Salgueiro - Esmolfe

Designação
Espaço Comercial (Restauração e Bebidas)

Contém:
PERFIS E CORTES

Escala: 1 / 100

Data: Set / 05

O Técnico:

N / Ref

Desenho nº.

5