



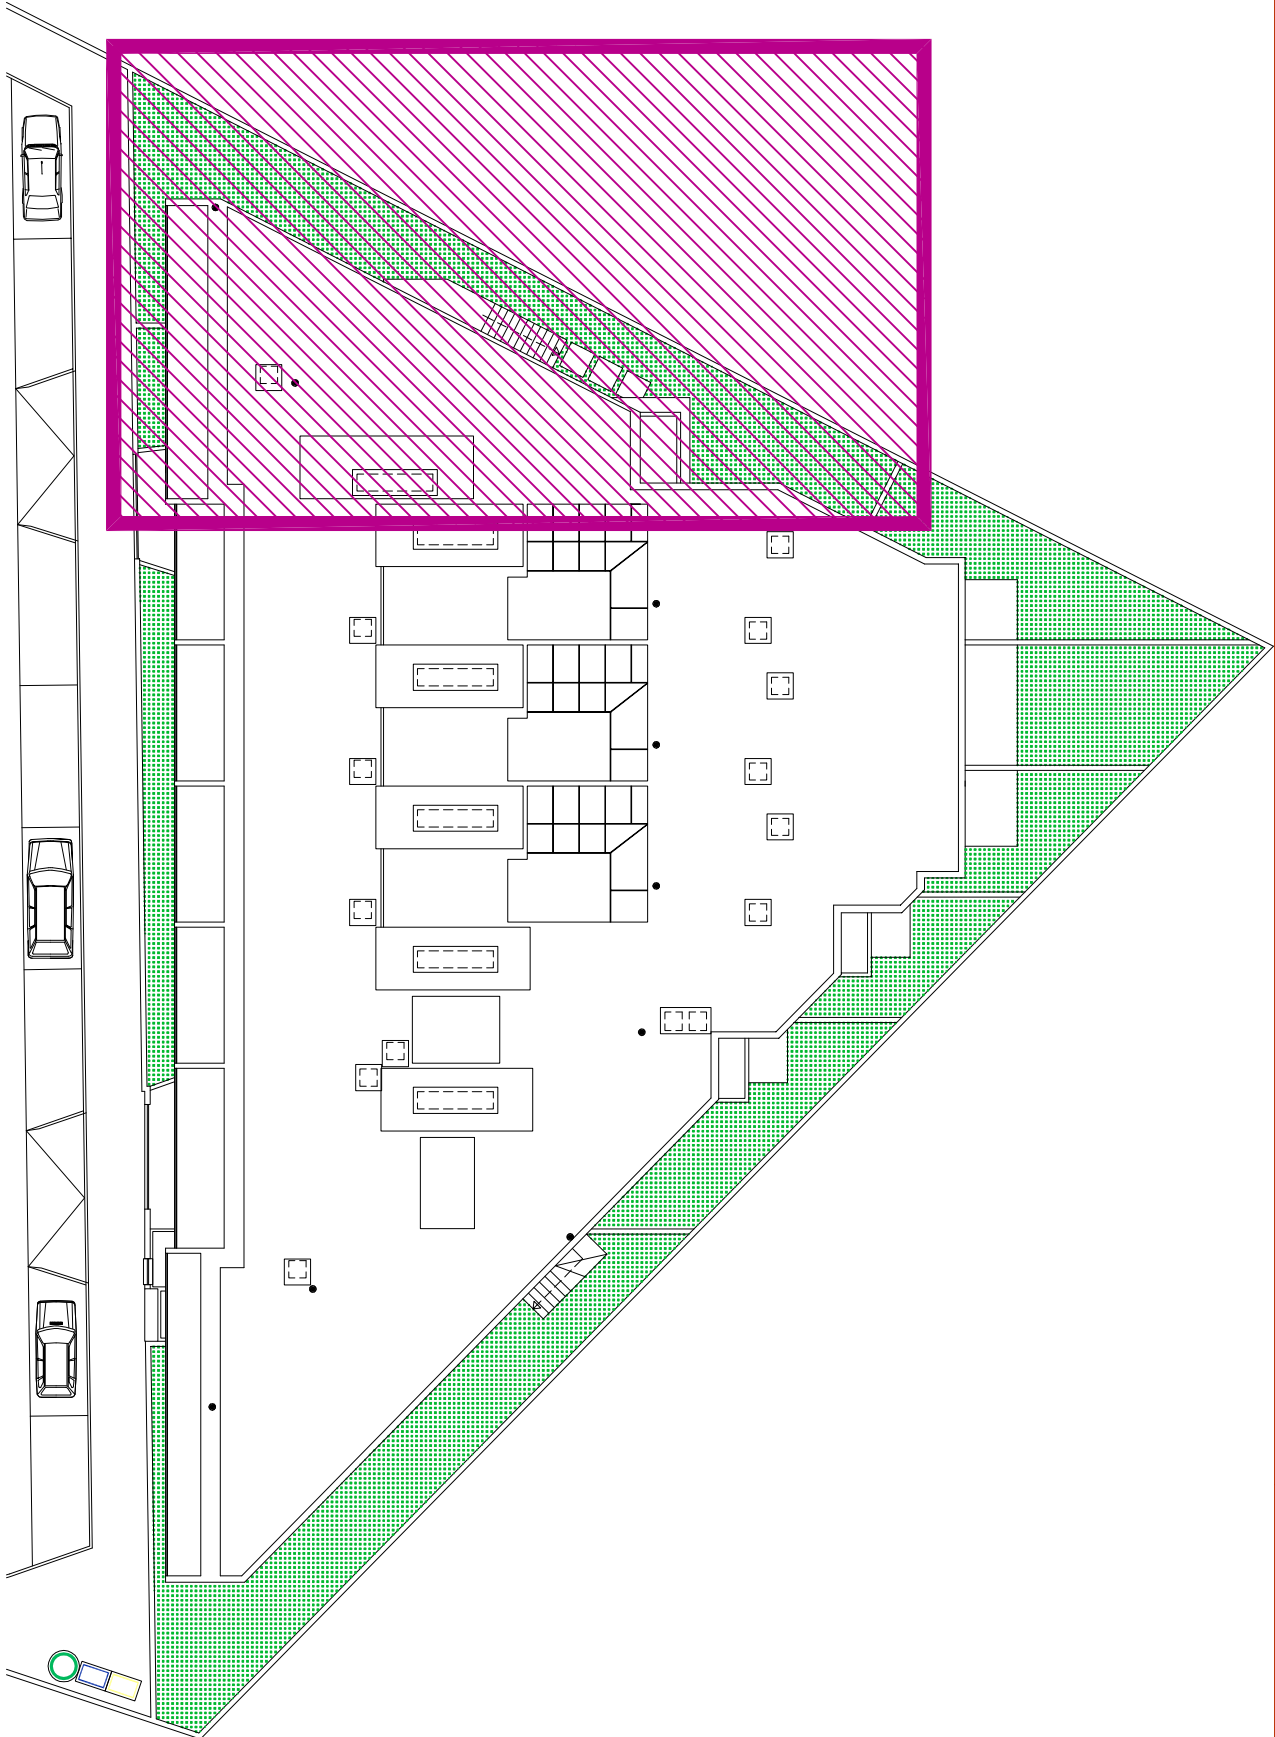

PLANTA DA COBERTURA

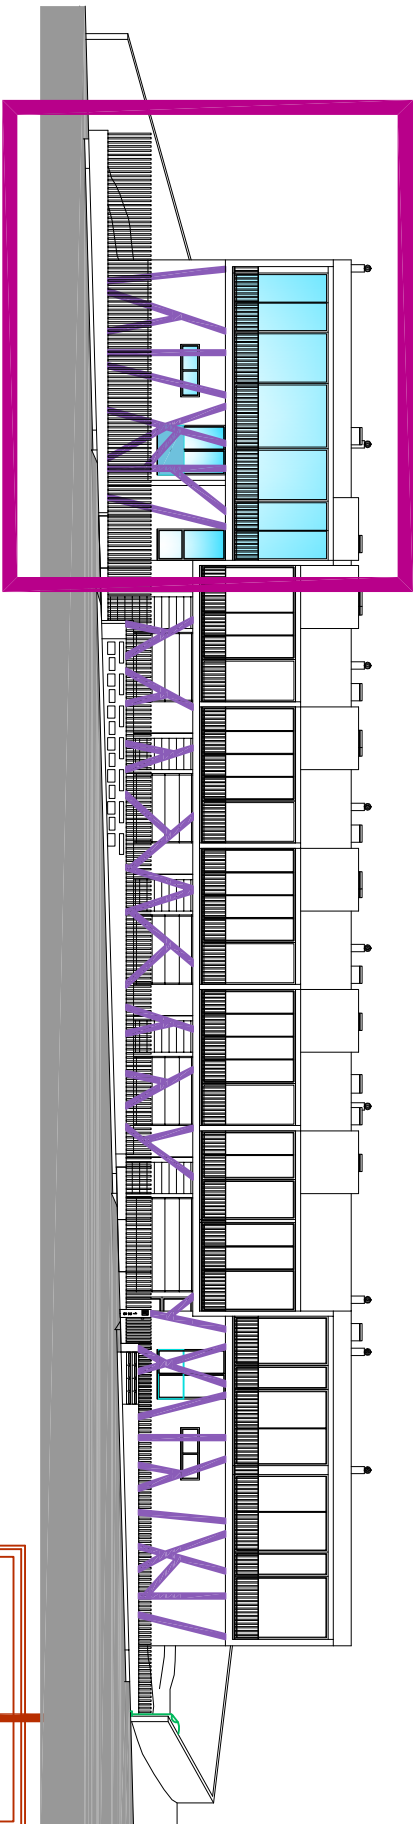

ALÇADO FRONTAL – FRAÇÃO A

DADOS DO PROJETO FRAÇÃO "A"

DADOS GERAIS

ÁREA TOTAL DE TERRENO 232.95m²
ÁREA DE IMPLANTAÇÃO 111.84m²
ÁREA TOTAL DE CONSTRUÇÃO 379.70m²



N
RISCOS
Soc. Unip. Lda

O TÉCNICO: NUNO MORAIS
(ARQUITECTO)

COLAB:
Arg. Angelo WALTER FERNANDES
Des Proj. MARIO MOREIRA
Arg. CARLOS SILVA
Arg. Oscar Ribes (geb coma)

NOTA: TODOS OS DESENHOS SÃO DA PROPRIEDADE DO AUTOR. QUALQUER CÓPIA OU SEMELHANÇA SEM AUTORIZAÇÃO DO AUTOR, É PUNIDO POR LEI. (DECRETOS LEI 63/85 E 45/85)

Nuno Morais Arquitectos

O TÉCNICO

MORADA: RUA ABILIO MIRANDA LOJA 4A 40 – 4560 – 501 – PENA FIEL
TEL: 235 776 585 – FAX: 91 844 01 27 – arquitectura.nm@gmail.com ou geral.nriscoes@gmail.com

O REQUERENTE

QUALISTRATÉGIA LDA.

O LOCAL

Rua Padre Augusto Correia – Paredes
PAREDES

PROJECTO DE ARQUITECTURA

EDIFÍCIO DE HABITAÇÃO – PLANTA COBERTURA
E ALÇADO – LOCALIZAÇÃO FRAÇÃO "A"



PROJECTO Nº
OUT/22/ARQ

DESENHO Nº
0001


ALTERAÇÕES Nº
0000

ESCALAS
S/ ESCALA

DATA
OUT/2022

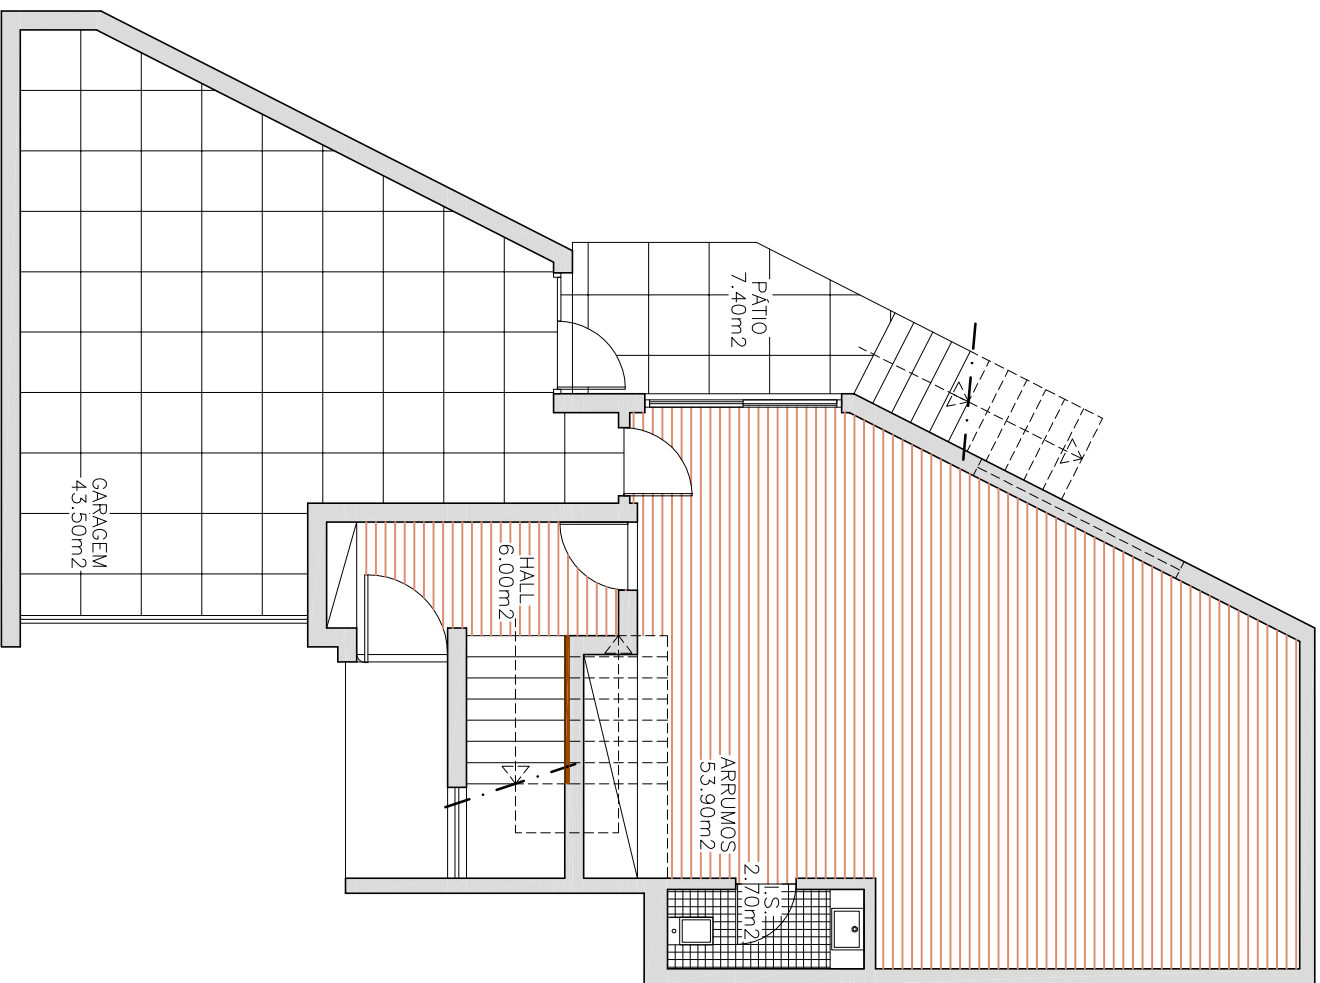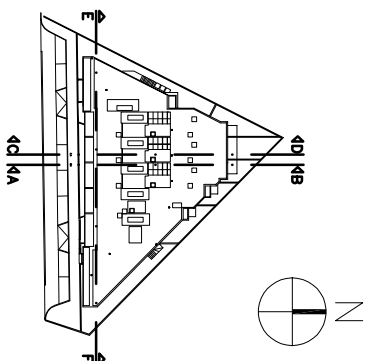

PLANTA DO PISO 0

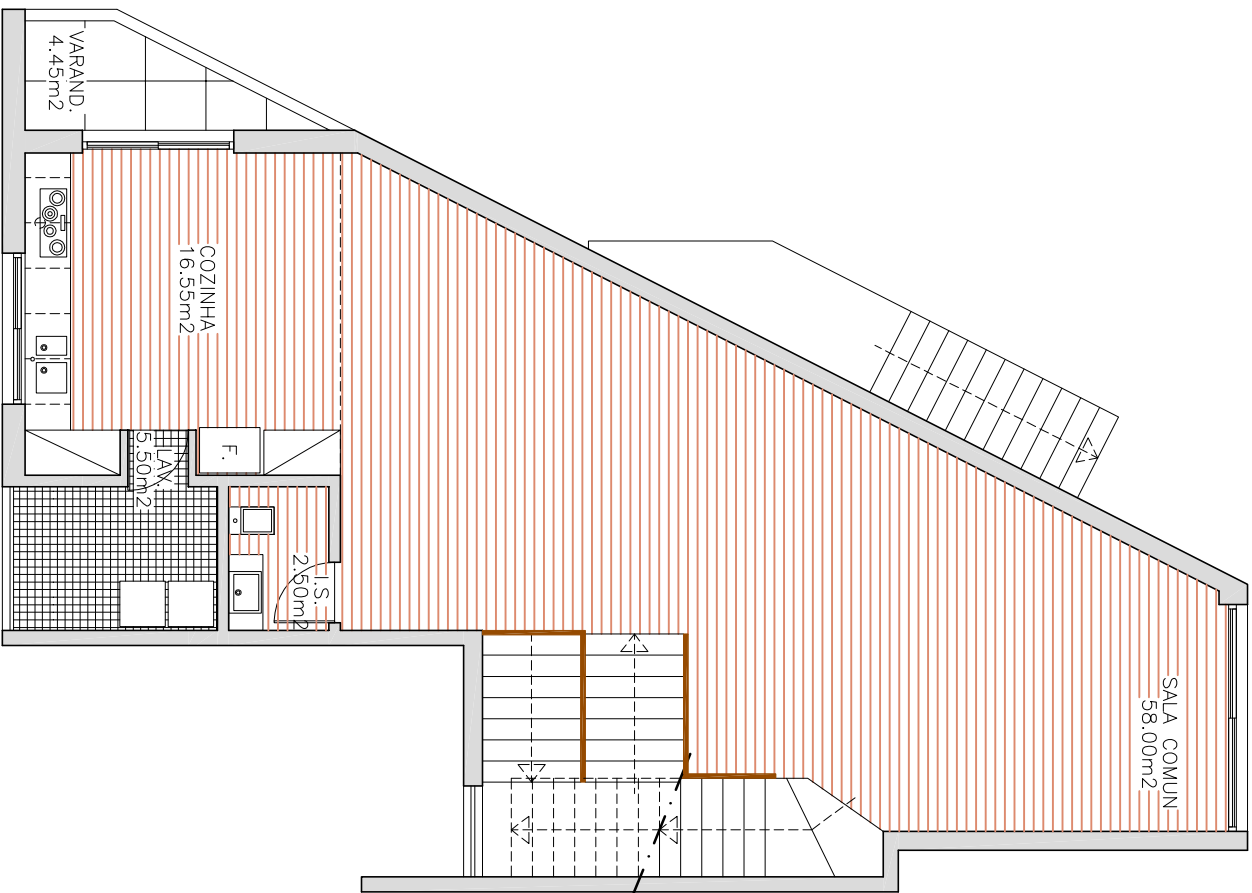

PLANTA DO PISO 1

DADOS DO PROJETO FRAÇÃO "A"

DADOS GERAIS

ÁREA TOTAL DE TERRENO 232.95m²
ÁREA DE IMPLANTAÇÃO 111.84m²
ÁREA TOTAL DE CONSTRUÇÃO 379.70m²

DADOS PARCELARES

ÁREA DE CONSTRUÇÃO DO PISO 0 = 122.77m²
ÁREA DE CONSTRUÇÃO DO PISO 1 = 111.84m²
ÁREA DE CONSTRUÇÃO DO PISO 2 = 148.85m²



Nuno Morais *Arquitector*

O TÉCNICO

MORADA: TEL: 235 776 585 - IM: 91 844 01 Z1 - arquitectura.nm@gmail.com ou geral.nriscoes@gmail.com
O REQUERENTE

QUALISTRATÉGIA LDA.

O LOCAL Rua Padre Augusto Correia - Paredes
PAREDES

PROJECTO DE ARQUITECTURA

EDIFÍCIO DE HABITAÇÃO - PLANTAS
PISOS 0 e 1 - FRAÇÃO "A"



PROJECTO N.º
OUT/22/ARQ
DESENHO N.º
0002

ALTERAÇÕES N.º
0000


ESCALAS
1/100

DATA
OUT/2022

NOTA: TODOS OS DESENHOS SÃO DA PROPRIEDADE DO AUTOR. QUALQUER CÓPIA OU SEMELHANÇA SEM AUTORIZAÇÃO DO AUTOR, É PUNIDO POR LEI. (DECRETOS LEI 63/85 E 45/85)

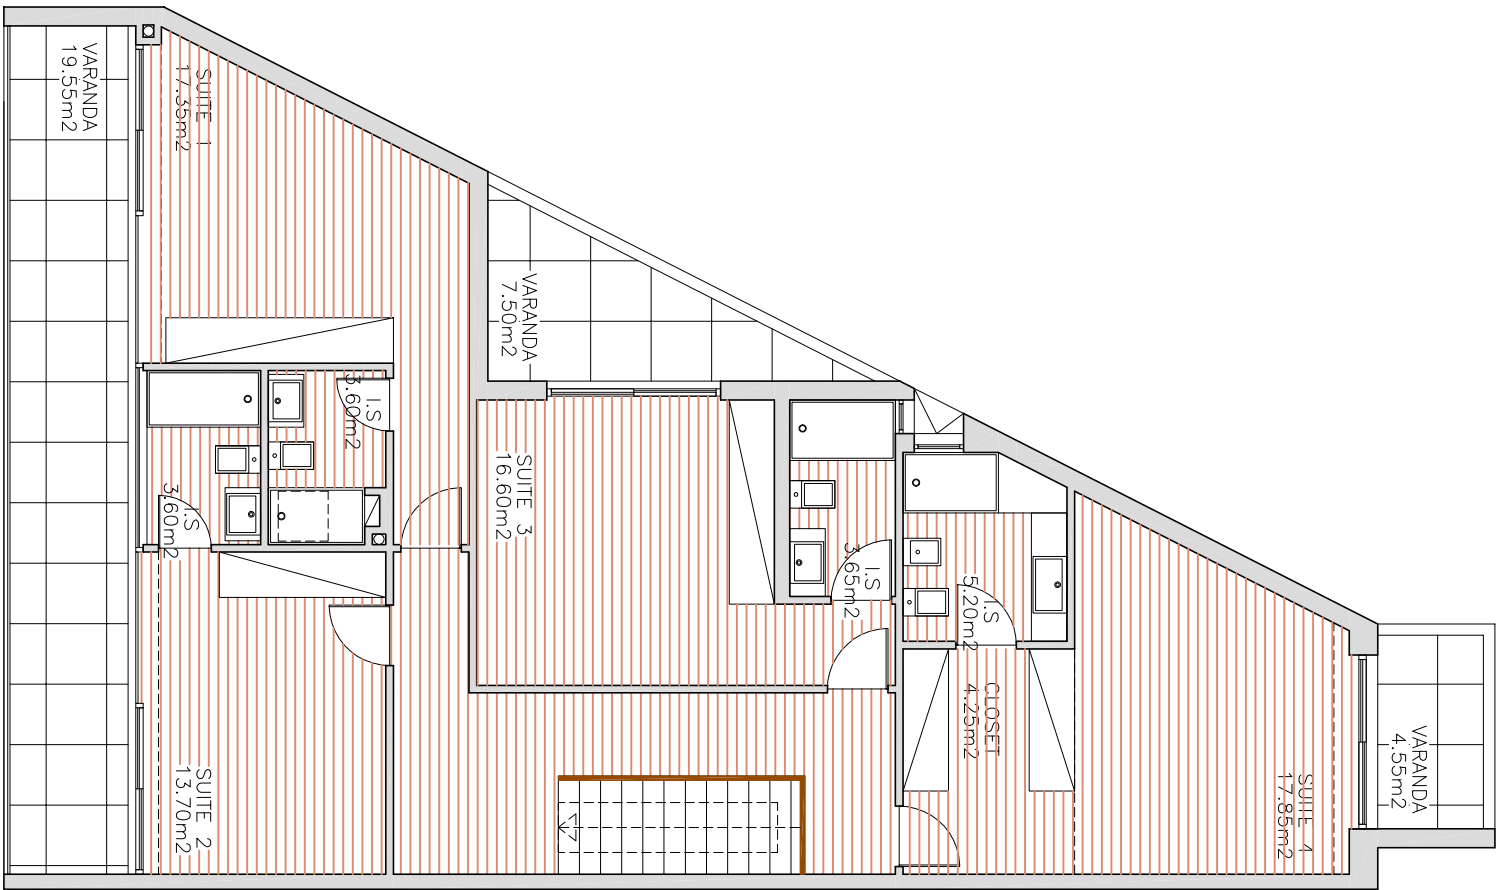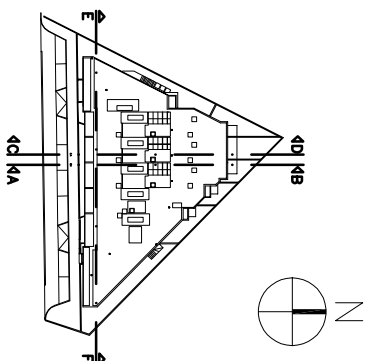

PLANTA DO PISO 2

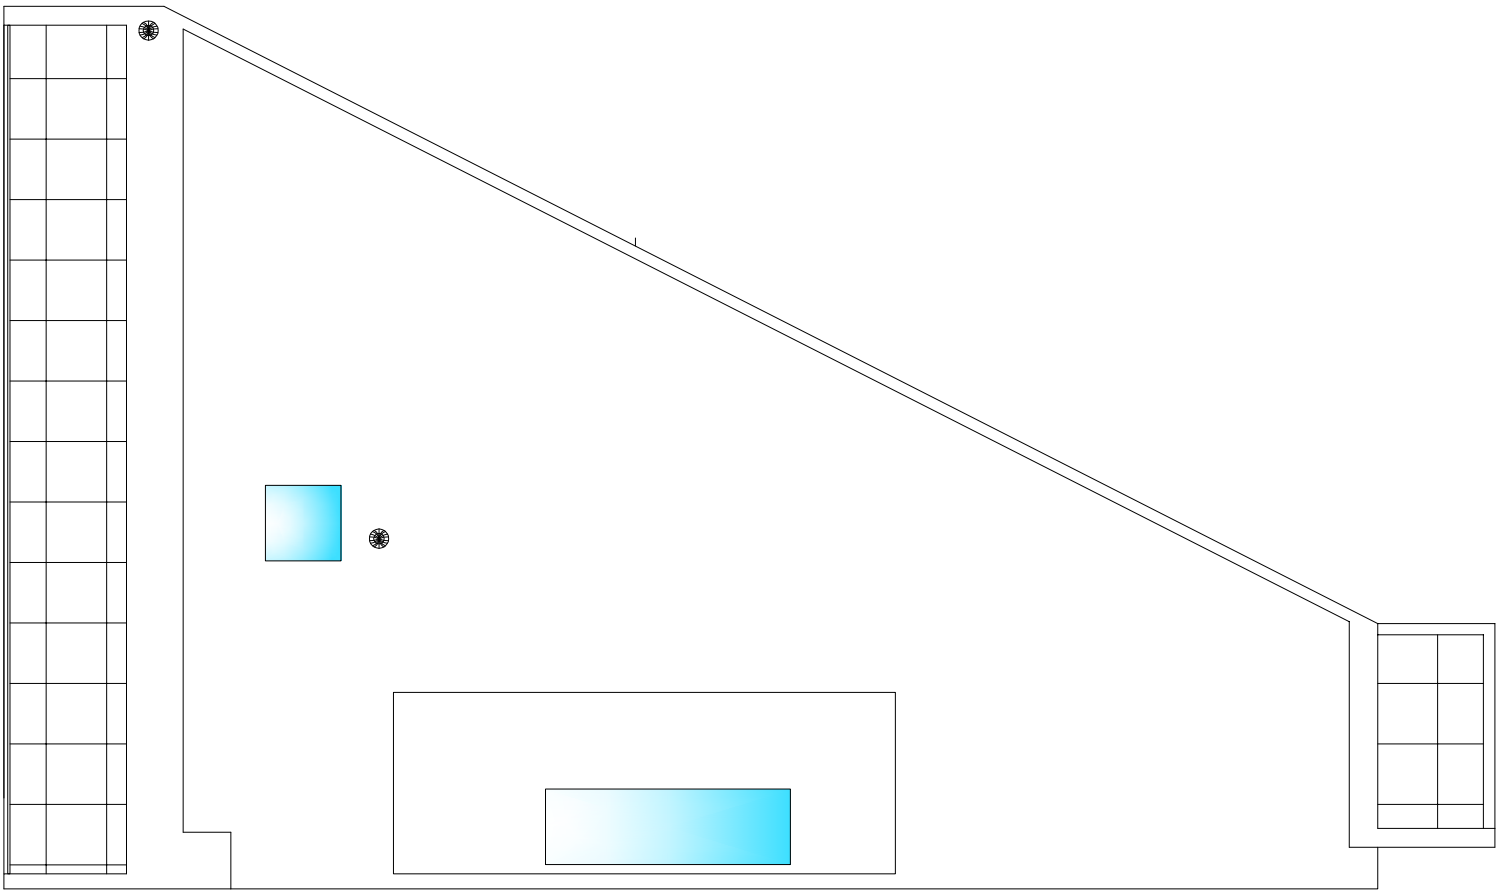

PLANTA DA COBERTURA

DADOS DO PROJETO FRAÇÃO "A"

DADOS GERAIS

ÁREA TOTAL DE TERRENO 232.95m²
ÁREA DE IMPLANTAÇÃO 111.84m²
ÁREA TOTAL DE CONSTRUÇÃO 379.70m²

DADOS PARCELARES

ÁREA DE CONSTRUÇÃO DO PISO 0 = 122.77m²
ÁREA DE CONSTRUÇÃO DO PISO 1 = 111.84m²
ÁREA DE CONSTRUÇÃO DO PISO 2 = 148.85m²



Numa Morais Arquitecta

O TÉCNICO

MORADA: RUA ABILIO MIRANDA LOJA AA 40 - 4560 - 501 - PENAFLOR, TEL: 235 776 585 - FAX: 91 844 01 27 - arquitectura.num@gmail.com ou geral.nriscoes@gmail.com

O REQUERENTE

QUALISTRATÉGIA LDA.

O LOCAL

Rua Padre Augusto Correia - Paredes

PROJECTO DE ARQUITECTURA

EDIFÍCIO DE HABITAÇÃO - PLANTAS
PISOS 2 e COBERTURA - FRAÇÃO "A"

PROJECTO Nº
OUT/22/ARQ

DESENHO Nº
0003

ALTERAÇÕES Nº
0000

ESCALAS
1/100

DATA
OUT/2022

COLAB:
Arg. Angelo WALTER FERNANDES
Des. Proj. MARIO MOREIRA
Arg. CARLOS SILVA
Arg. Oscar Ribes (geb coma)

NOTA: TODOS OS DESENHOS SÃO DA PROPRIEDADE DO AUTOR. QUALQUER CÓPIA OU SEMELHANÇA SEM AUTORIZAÇÃO DO AUTOR, É PUNIDO POR LEI. (DECRETOS LEI 63/85 E 45/85)