

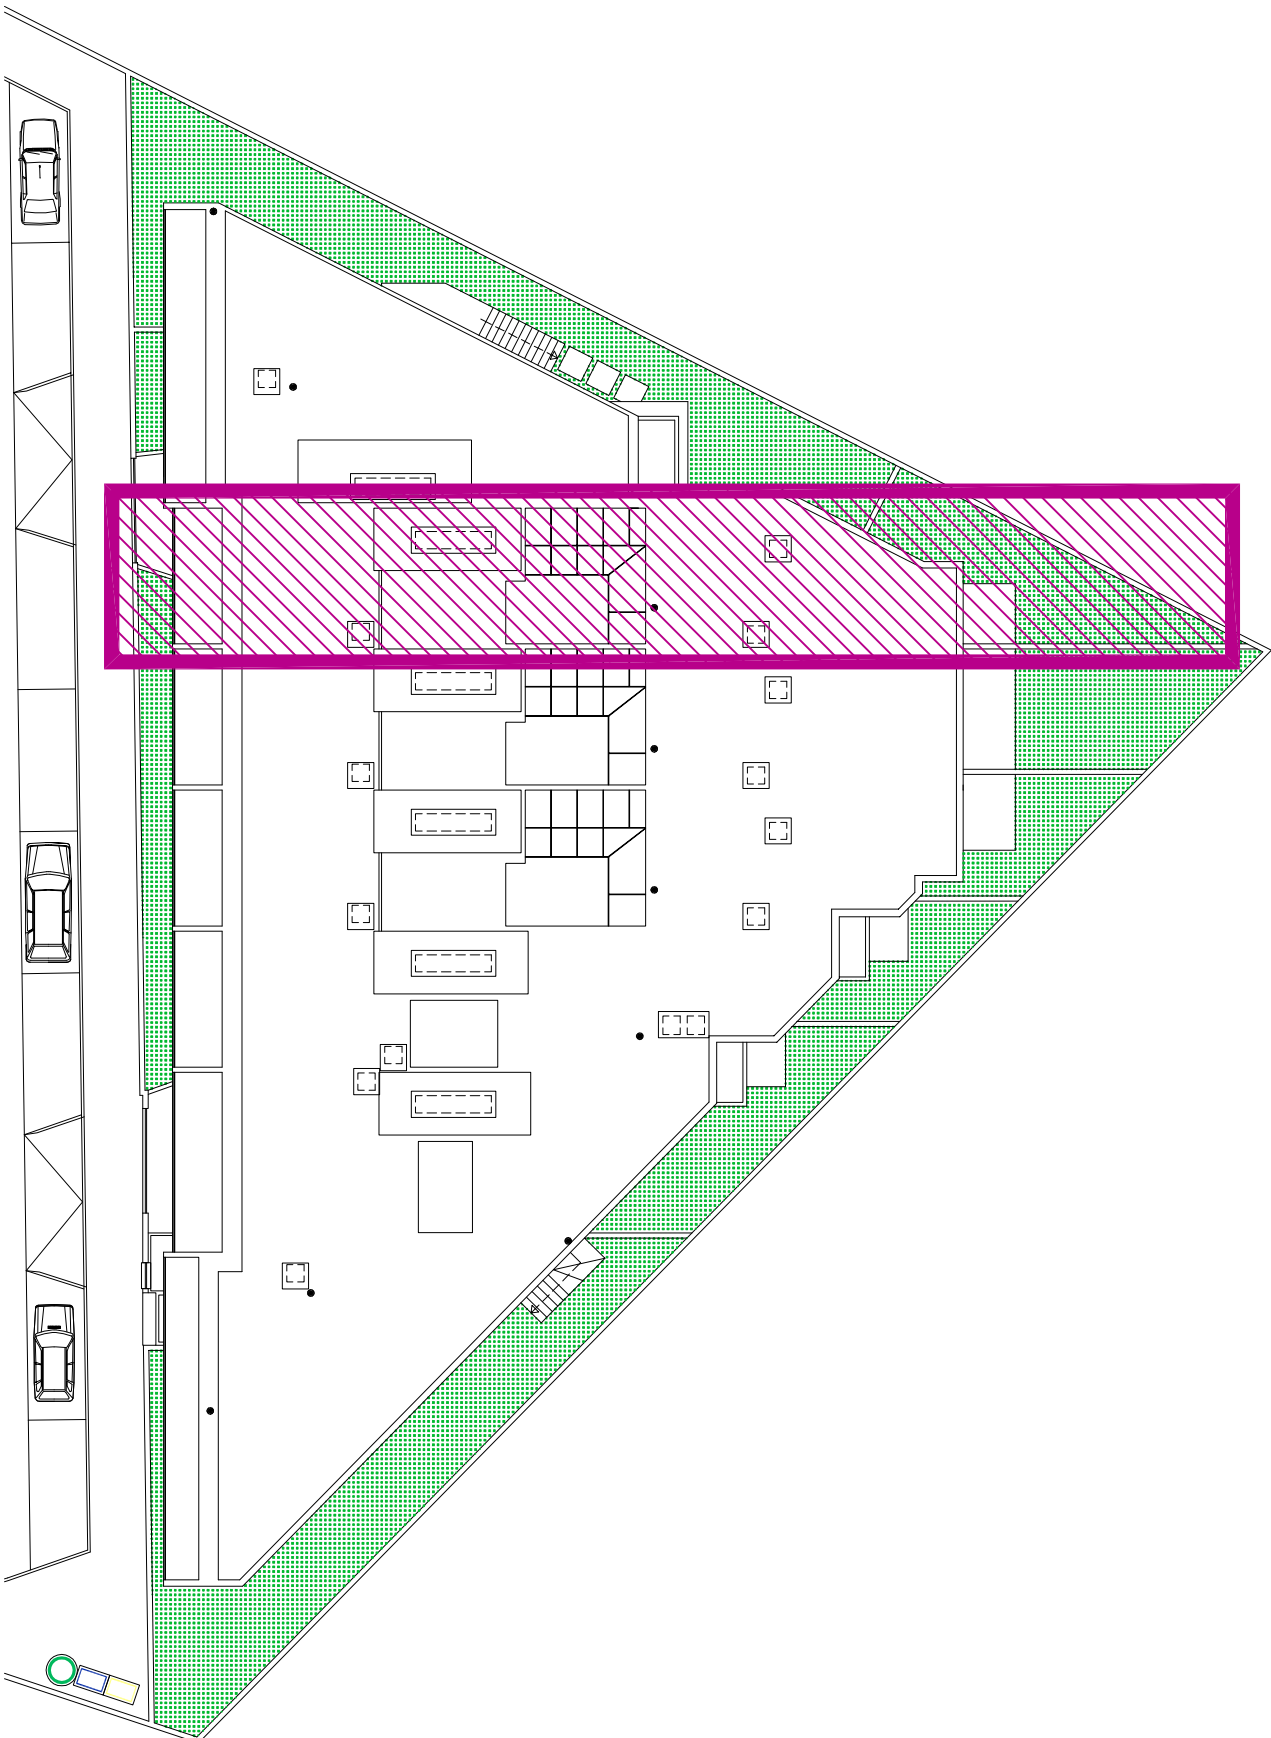


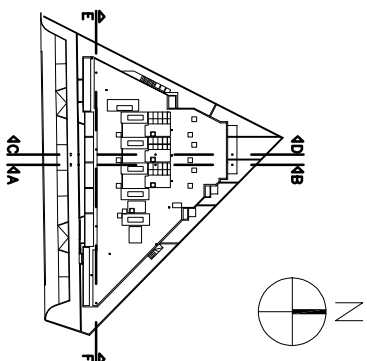

PLANTA DA COBERTURA

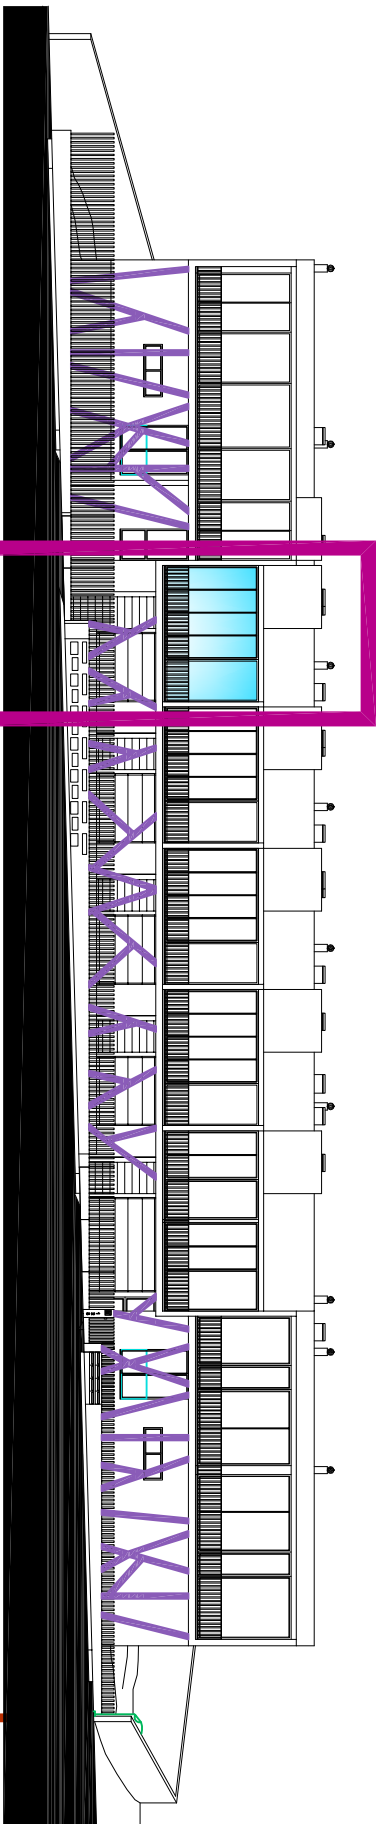

ALÇADO FRONTAL – FRAÇÃO B

DADOS DO PROJETO FRAÇÃO "B"

DADOS GERAIS

ÁREA TOTAL DE TERRENO 172.20m²
ÁREA DE IMPLANTAÇÃO 128.45m²
ÁREA TOTAL DE CONSTRUÇÃO 357.45m²



N
RISCOS
Soc. Unip. Lda

O TÉCNICO: NUNO MORAIS
(ARQUITECTO)

COLAB:
Arg. Angelo WALTER FERNANDES
Des Proj. MARIO MOREIRA
Arg. CARLOS SILVA
Arg. Oscar Ribes (geb COMA)

NOTA: TODOS OS DESENHOS SÃO DA PROPRIEDADE DO AUTOR. QUALQUER CÓPIA OU SEMELHANÇA SEM AUTORIZAÇÃO DO AUTOR, É PUNIDO POR LEI. (DECRETOS LEI 63/85 E 45/85)

Nuno Morais Arquitectos

O TÉCNICO

MORADA: RUA ABILIO MIRANDA LOJA, 4A 40 – 4560 – 501 – PENA FIEL

O REQUERENTE: TEL: 235 776 585 – FAX: 91 844 01 27 – arquitectura.nm@gmail.com ou geral.nriscoes@gmail.com

QUALISTRATÉGIA LDA.

O LOCAL: Rua Padre Augusto Correia – Paredes

PAREDES

PROJECTO DE ARQUITECTURA

EDIFÍCIO DE HABITAÇÃO – PLANTA COBERTURA

E ALÇADO – LOCALIZAÇÃO FRAÇÃO "B"



PROJECTO Nº
OUT/22/ARQ

DESENHO Nº
0004


ALTERAÇÕES Nº
0000

ESCALAS
S/ ESCALA

DATA
OUT/2022

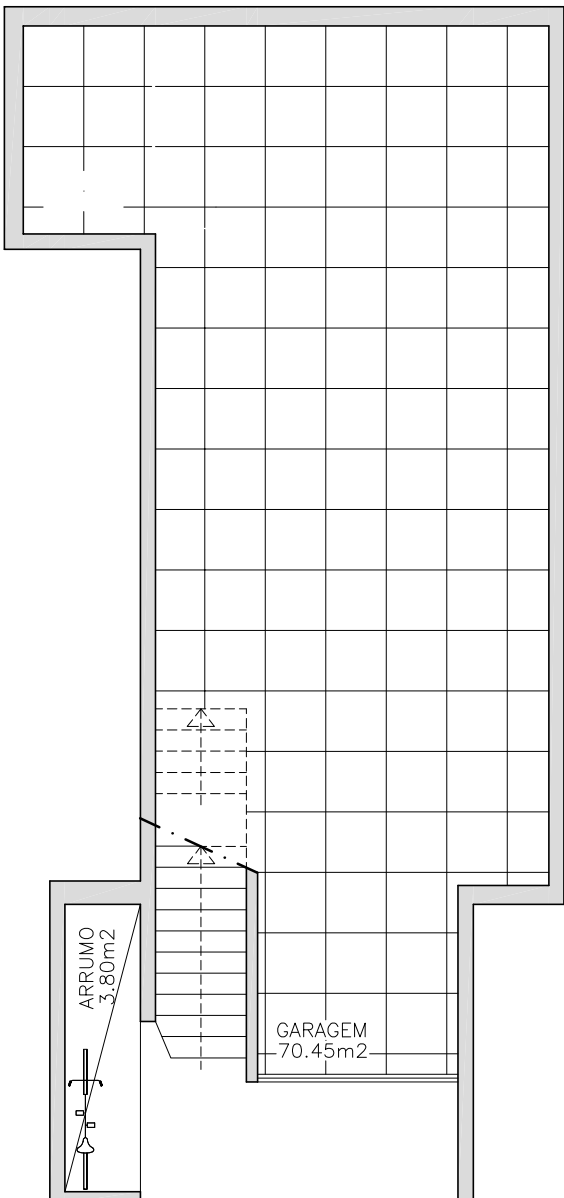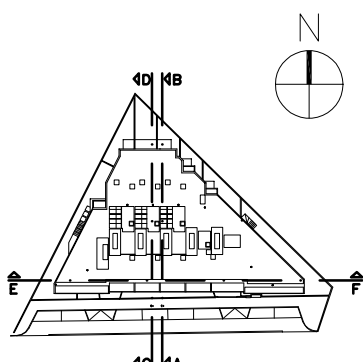

PLANTA DO PISO 0

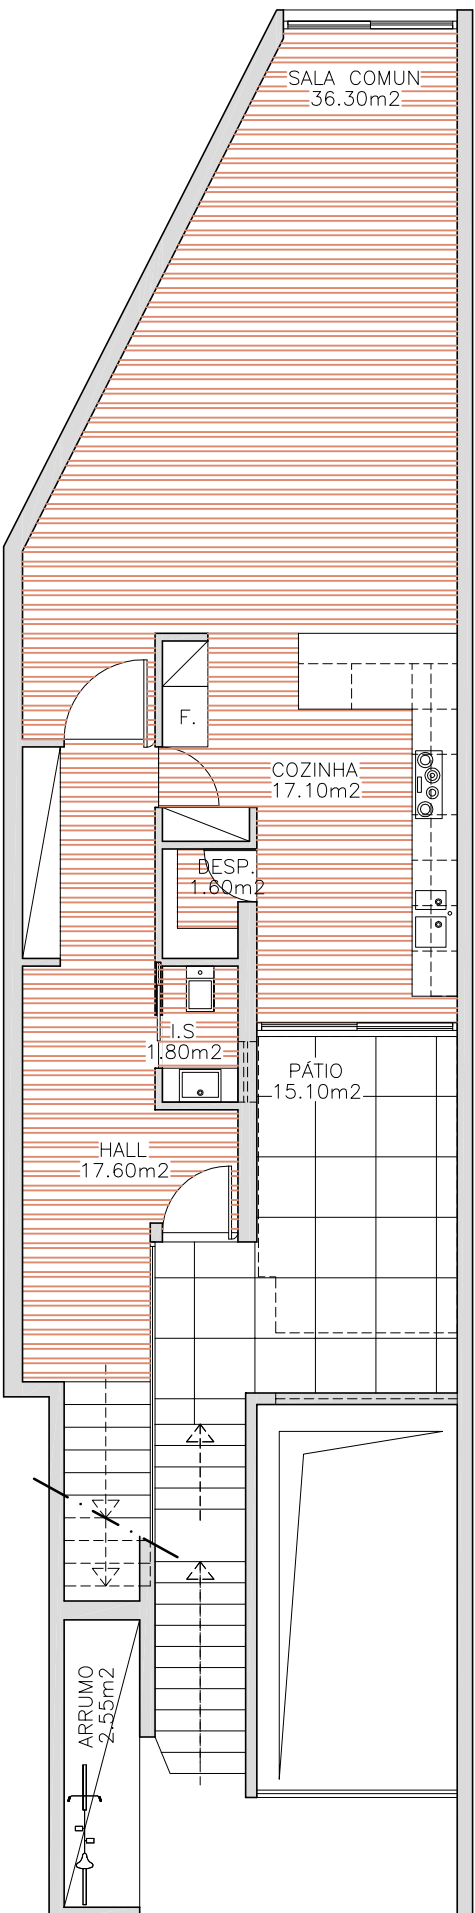

PLANTA DO PISO 1

DADOS DO PROJETO FRAÇÃO "B"

DADOS GERAIS

ÁREA TOTAL DE TERRENO 172.20m²
ÁREA DE IMPLANTAÇÃO 128.45m²
ÁREA TOTAL DE CONSTRUÇÃO 357.45m²

DADOS PARCELARES

ÁREA DE CONSTRUÇÃO DO PISO 0 = 83.86m²
ÁREA DE CONSTRUÇÃO DO PISO 1 = 128.45m²
ÁREA DE CONSTRUÇÃO DO PISO 2 = 159.90m²

Nuno Morais

Arquitector

O TÉCNICO

MORADA: RUA ABILIO MIRANDA LOJA AA 40 - 4560 - 501 - PENAFLOR

O REQUERENTE: TEL: 235 776 585 - FAX: 91 844 01 27 - arquitectura.nm@gmail.com ou geral.nriscoos@gmail.com

QUALISTRATÉGIA LDA.

O LOCAL: Rua Padre Augusto Correia - Paredes

PAREDES

PROJECTO DE ARQUITECTURA

EDIFÍCIO DE HABITAÇÃO - PLANTAS

PISOS 0 e 1 - FRAÇÃO "B"

PROJECTO Nº
OUT/22/ARQ

DESENHO Nº
0005

ALTERAÇÕES Nº
0000


ESCALAS
1/100

DATA
OUT/2022


COLAB: Arg Angola WALTER FERNANDES
Des Proj MARIO MOREIRA
Arg CARLOS SILVA
Arg Oscar Ribes (geb coma)

NOTA: TODOS OS DESENHOS SÃO DA PROPRIEDADE DO AUTOR. QUALQUER CÓPIA OU SEMELHANÇA SEM AUTORIZAÇÃO DO AUTOR, É PUNIDO POR LEI.

(DECRETOS LEI 63/85 E 45/85)

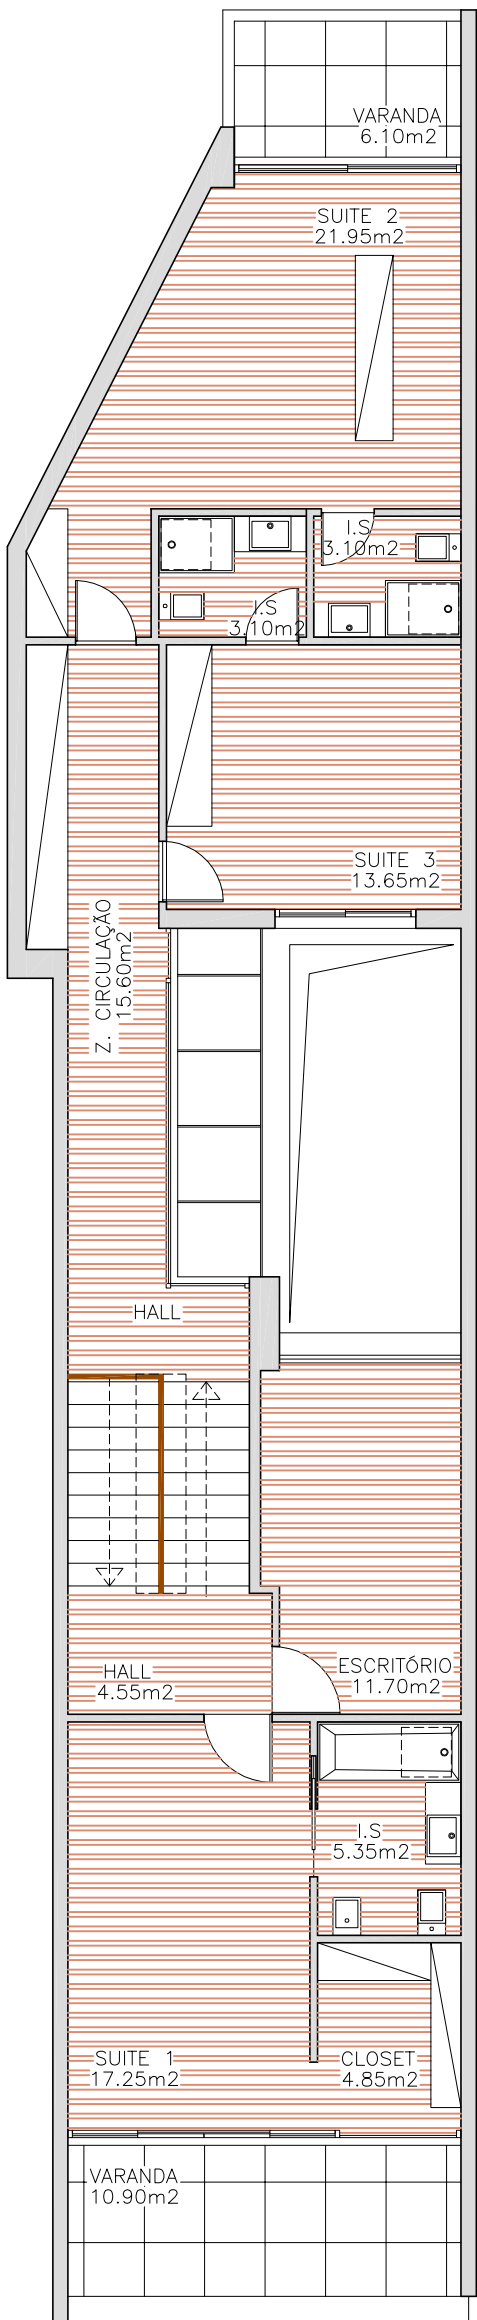

PLANTA DO PISO 2

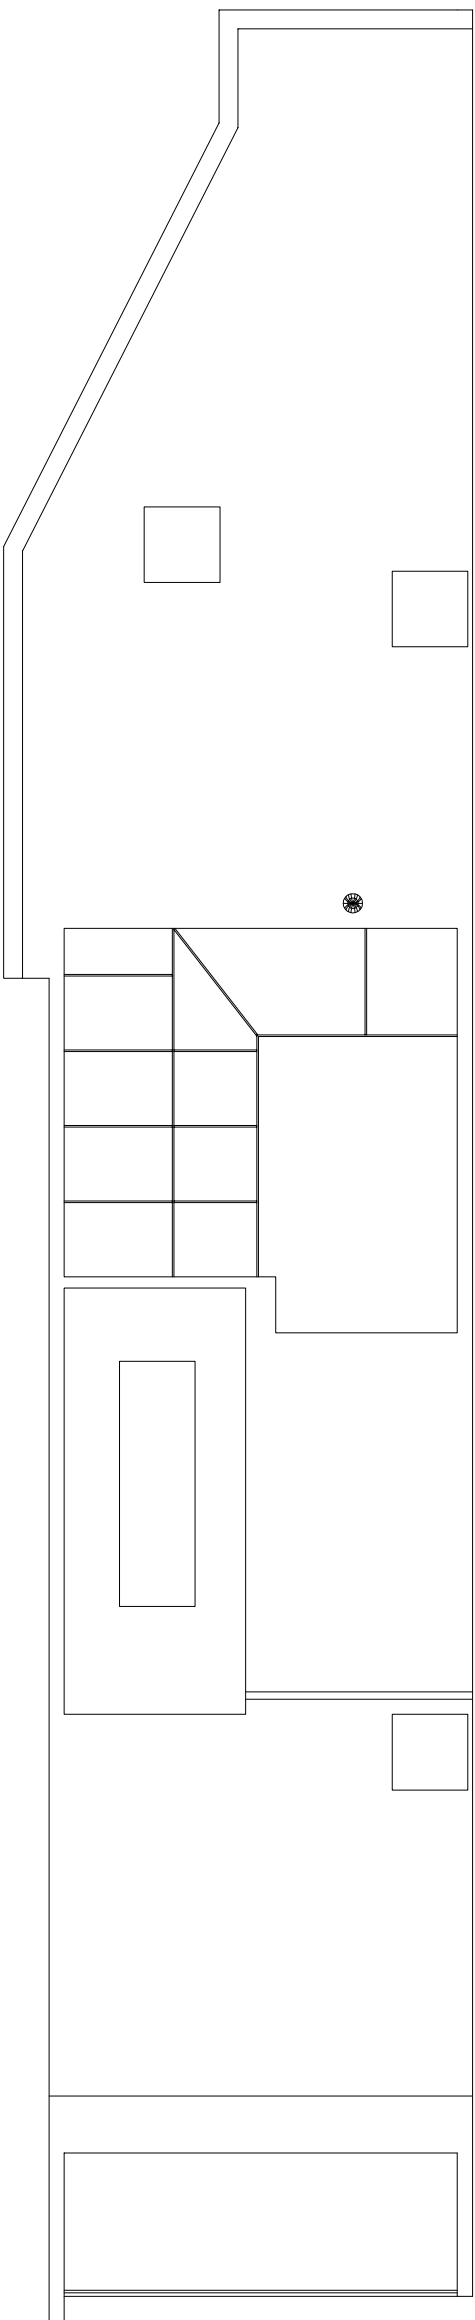

PLANTA DA COBERTURA

DADOS DO PROJETO FRAÇÃO "B"

DADOS GERAIS

ÁREA TOTAL DE TERRENO 172.20m²
ÁREA DE IMPLANTAÇÃO 128.45m²
ÁREA TOTAL DE CONSTRUÇÃO 357.45m²

DADOS PARCELARES

ÁREA DE CONSTRUÇÃO DO PISO 0 = 83.86m²
ÁREA DE CONSTRUÇÃO DO PISO 1 = 128.45m²
ÁREA DE CONSTRUÇÃO DO PISO 2 = 159.90m²



Numa Morais
Arquitecta

O TÉCNICO

MORADA: RUA ABILIO MIRANDA LOJA 4A 40 - 4560 - 501 - PENA FIEL
TEL: 235 776 585 - IM: 91 844 01 27 - arquitectura.nm@gmail.com ou geral.nriscoos@gmail.com

O REQUERENTE

QUALISTRATÉGIA LDA.

O LOCAL

Rua Padre Augusto Correia - Paredes

PROJECTO DE ARQUITECTURA

EDIFÍCIO DE HABITAÇÃO - PLANTAS
PISOS 2 e COBERTURA - FRAÇÃO "B"

PROJECTO Nº
OUT/22/ARQ

DESENHO Nº
0006

ALTERAÇÕES Nº
0000

ESCALAS
1/100

DATA
OUT/2022

NOTA: TODOS OS DESENHOS SÃO DA PROPRIEDADE DO AUTOR. QUALQUER CÓPIA OU SEMELHANÇA SEM AUTORIZAÇÃO DO AUTOR, É PUNIDO POR LEI. (DECRETOS LEI 63/85 E 45/85)