

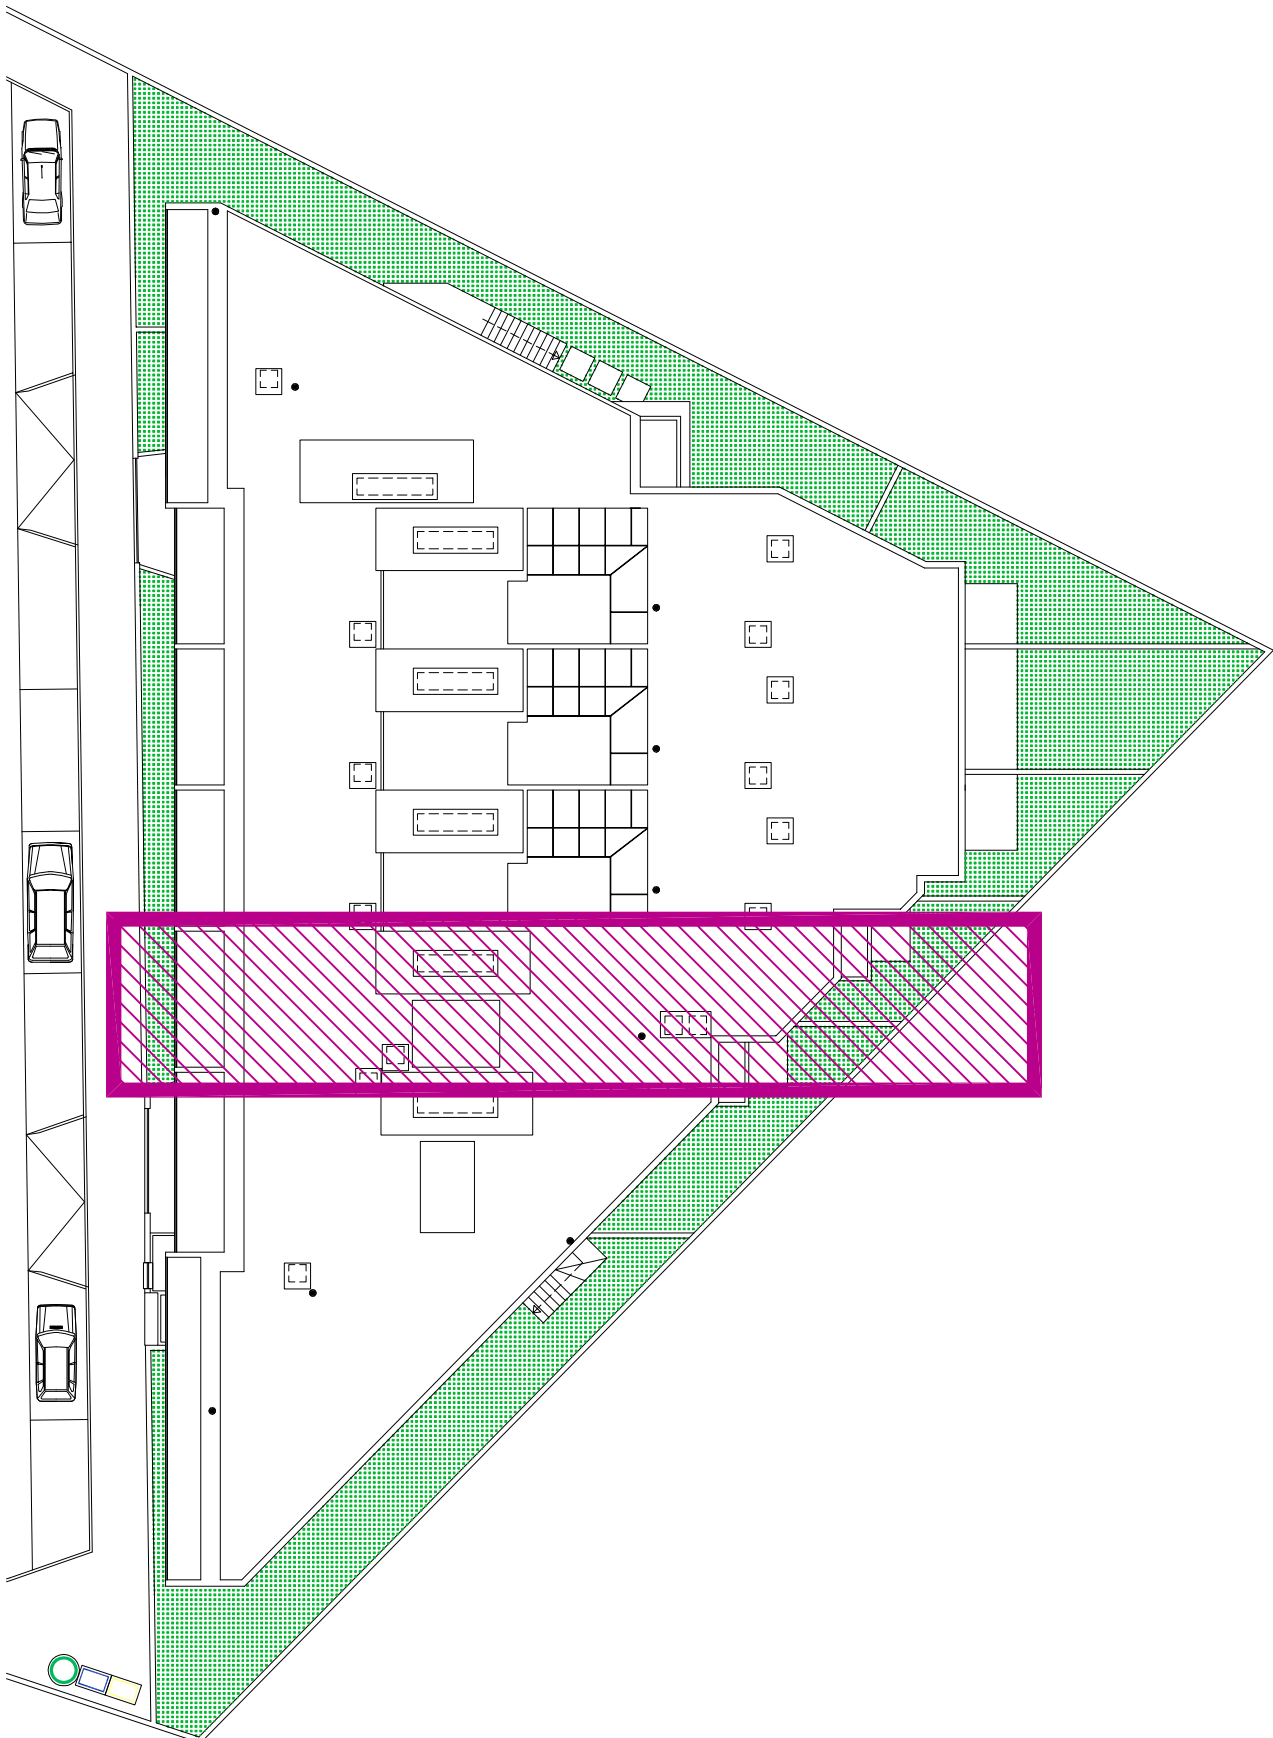


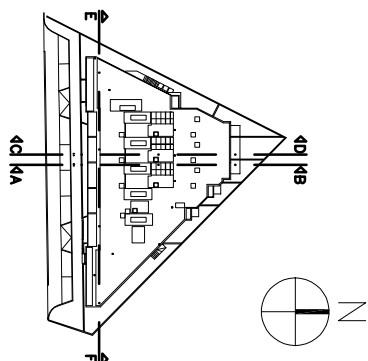

PLANTA DA COBERTURA

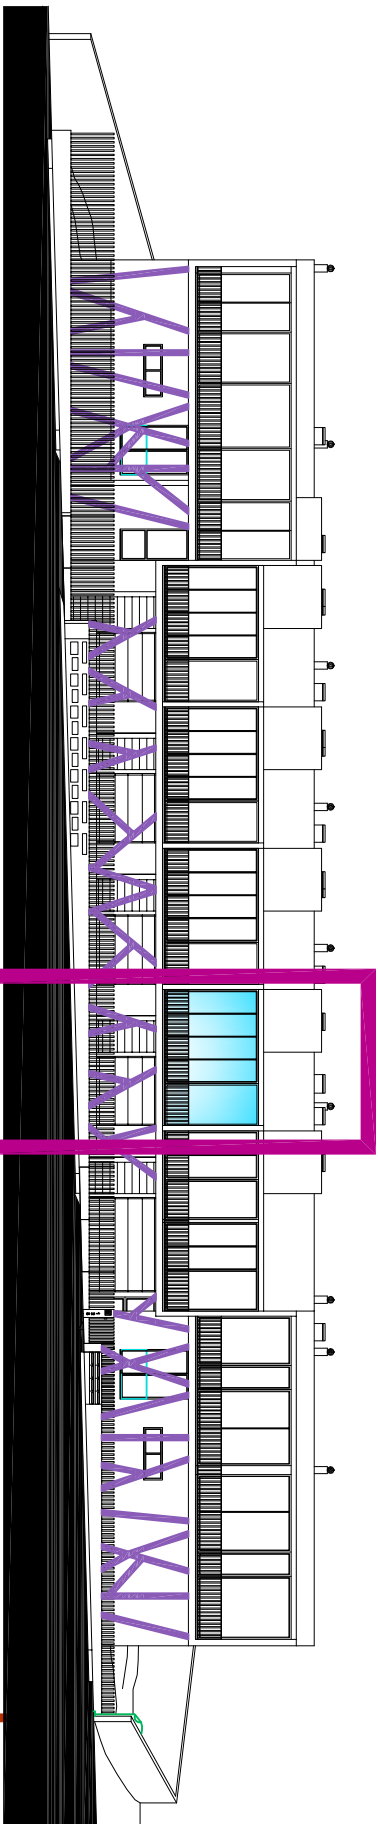


ALÇADO FRONTAL – FRAÇÃO E

### DADOS DO PROJETO FRAÇÃO “E”

#### DADOS GERAIS

ÁREA TOTAL DE TERRENO 116.50m<sup>2</sup>  
ÁREA DE IMPLANTAÇÃO 93.62m<sup>2</sup>  
ÁREA TOTAL DE CONSTRUÇÃO 284.50m<sup>2</sup>

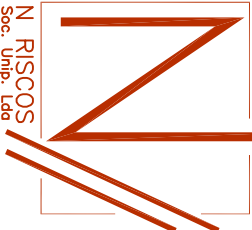

N  
RISCOS  
Soc. Unip. Lda

O TÉCNICO: NUNO MORAIS  
(ARQUITECTO)

COLAB:  
Arg. Angelo WALTER FERNANDES  
Des Proj. MARIO MOREIRA  
Arg. CARLOS SILVA  
Arg. Oscar Ribes (geb COMA)

NOTA: TODOS OS DESENHOS SÃO DA PROPRIEDADE DO AUTOR. QUALQUER CÓPIA OU SEMELHANÇA SEM AUTORIZAÇÃO DO AUTOR, É PUNIDO POR LEI. (DECRETOS LEI 63/85 E 45/85)

Nuno Morais Arquitectos

O TÉCNICO

MORADA: RUA ABILIO MIRANDA LOJA 4A 40 – 4560 – 501 – PENA FIEL  
TEL: 235 776 585 – FAX: 91 844 01 27 – [arquitectura.nm@gmail.com](mailto:arquitectura.nm@gmail.com) ou [geral.nriscoes@gmail.com](mailto:geral.nriscoes@gmail.com)

O REQUERENTE

QUALISTRATÉGIA LDA.

O LOCAL

Rua Padre Augusto Correia – Paredes  
PAREDES

PROJECTO Nº  
OUT/22/ARQ

DESENHO Nº  
0013



ALTERAÇÕES Nº  
0000

ESCALAS  
S/ ESCALA


DATA  
OUT/2022

PROJECTO DE ARQUITECTURA

EDIFÍCIO DE HABITAÇÃO – PLANTA COBERTURA  
E ALÇADO – LOCALIZAÇÃO FRAÇÃO “E”

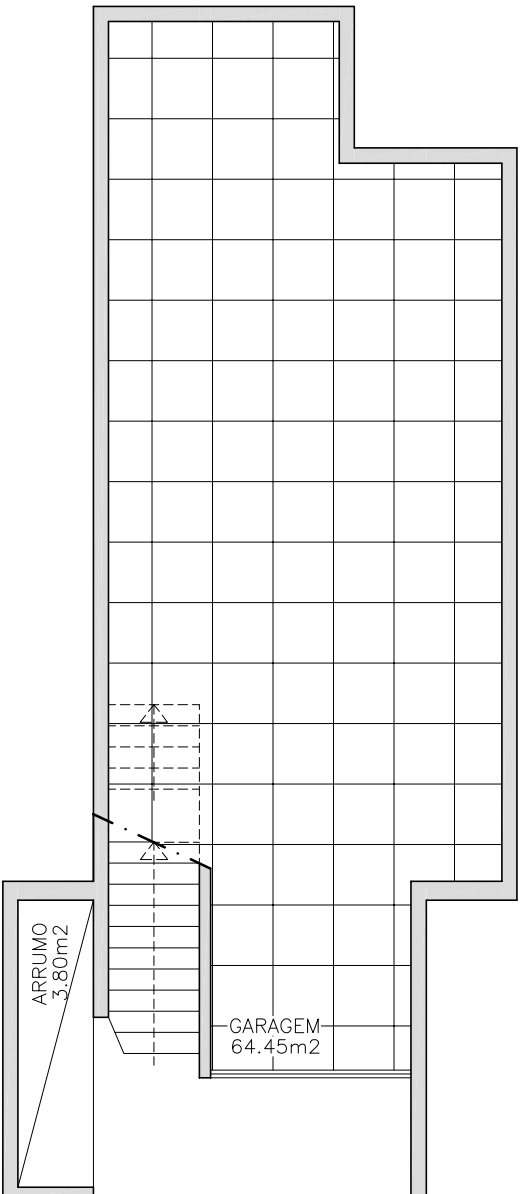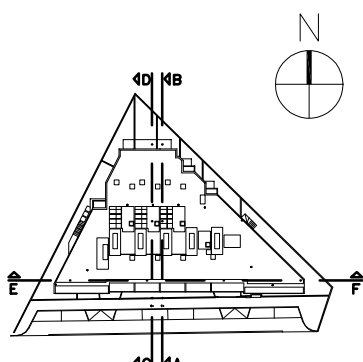

PLANTA DO PISO 0

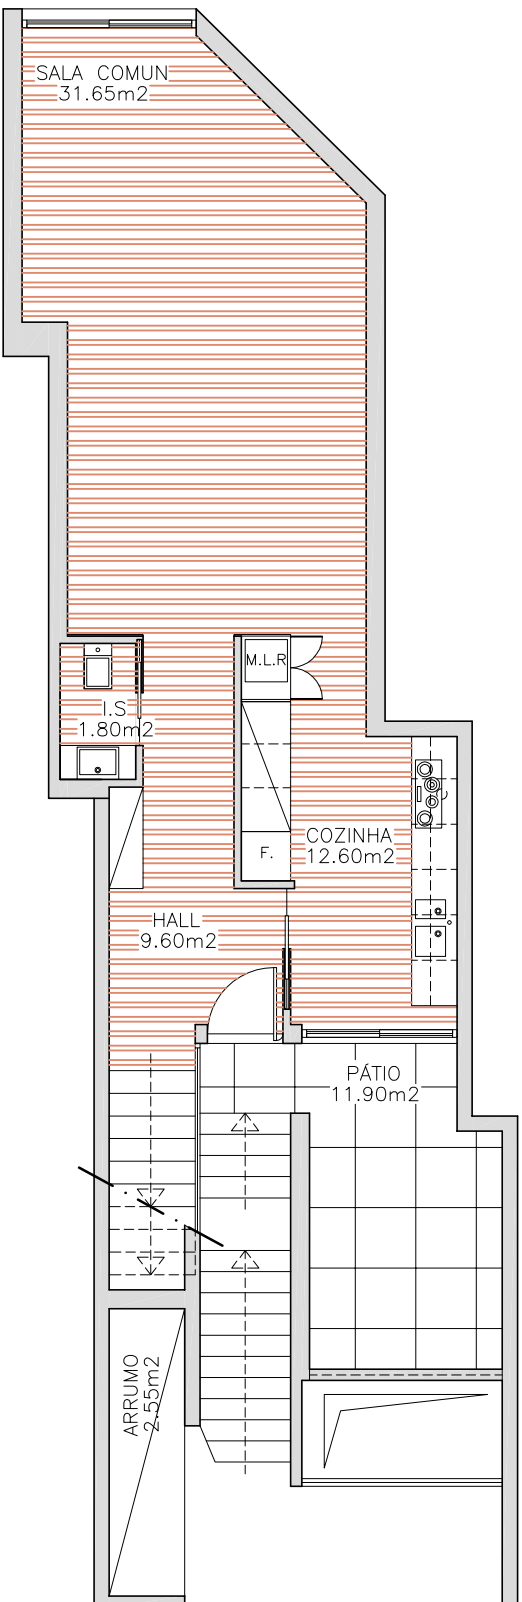

PLANTA DO PISO 1


### DADOS DO PROJETO FRAÇÃO "E"

#### DADOS GERAIS

ÁREA TOTAL DE TERRENO 116.50m<sup>2</sup>  
ÁREA DE IMPLANTAÇÃO 93.62m<sup>2</sup>  
ÁREA TOTAL DE CONSTRUÇÃO 284.50m<sup>2</sup>

#### DADOS PARCELARES

ÁREA DE CONSTRUÇÃO DO PISO 0 = 73.75m<sup>2</sup>  
ÁREA DE CONSTRUÇÃO DO PISO 1 = 93.62m<sup>2</sup>  
ÁREA DE CONSTRUÇÃO DO PISO 2 = 127.25m<sup>2</sup>

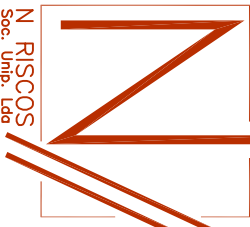

**N RISCOS**  
Soc. Unip. Lda

O TÉCNICO: **NUNO MORAIS**  
(ARQUITECTO)

COLAB:  
Arg. Angola WALTER FERNANDES  
Des Proj. MARIO MOREIRA  
Arg. CARLOS SILVA  
Arg. Oscar Ribes (geb coma)

NOTA: TODOS OS DESENHOS SÃO DA PROPRIEDADE DO AUTOR. QUALQUER CÓPIA OU SEMELHANÇA SEM AUTORIZAÇÃO DO AUTOR, É PUNIDO POR LEI. (DECRETOS LEI 63/85 E 45/85)

**Nuno Morais**  
*Arquitectos*

O TÉCNICO

MORADA: TEL: 235 776 585 - IM: 91 844 01 27 - [arquitectura.nm@gmail.com](mailto:arquitectura.nm@gmail.com) ou [geral.nriscoes@gmail.com](mailto:geral.nriscoes@gmail.com)

O REQUERENTE

QUALISTRATÉGIA LDA.

O LOCAL

Rua Padre Augusto Correia – Paredes  
PAREDES

PROJECTO DE ARQUITECTURA

EDIFÍCIO DE HABITAÇÃO – PLANTAS  
PISOS 0 e 1 – FRAÇÃO "E"



PROJECTO Nº  
OUT/22/ARQ

DESENHO Nº  
0014


ALTERAÇÕES Nº  
0000

ESCALAS  
1/100

DATA  
OUT/2022

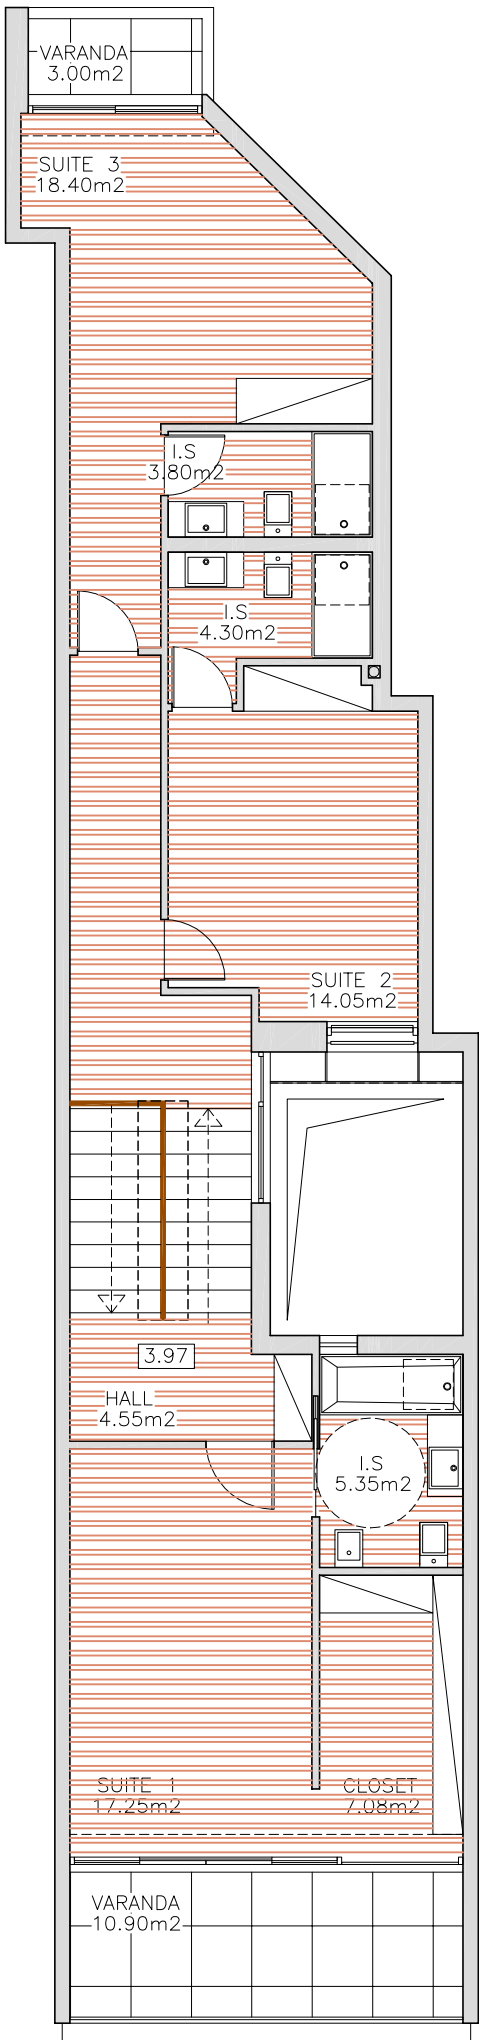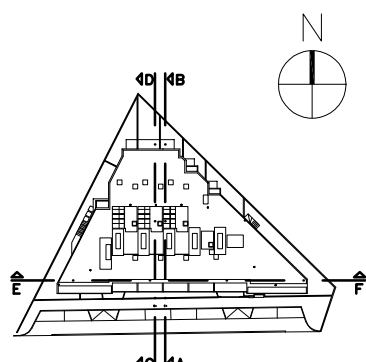

PLANTA DO PISO 2

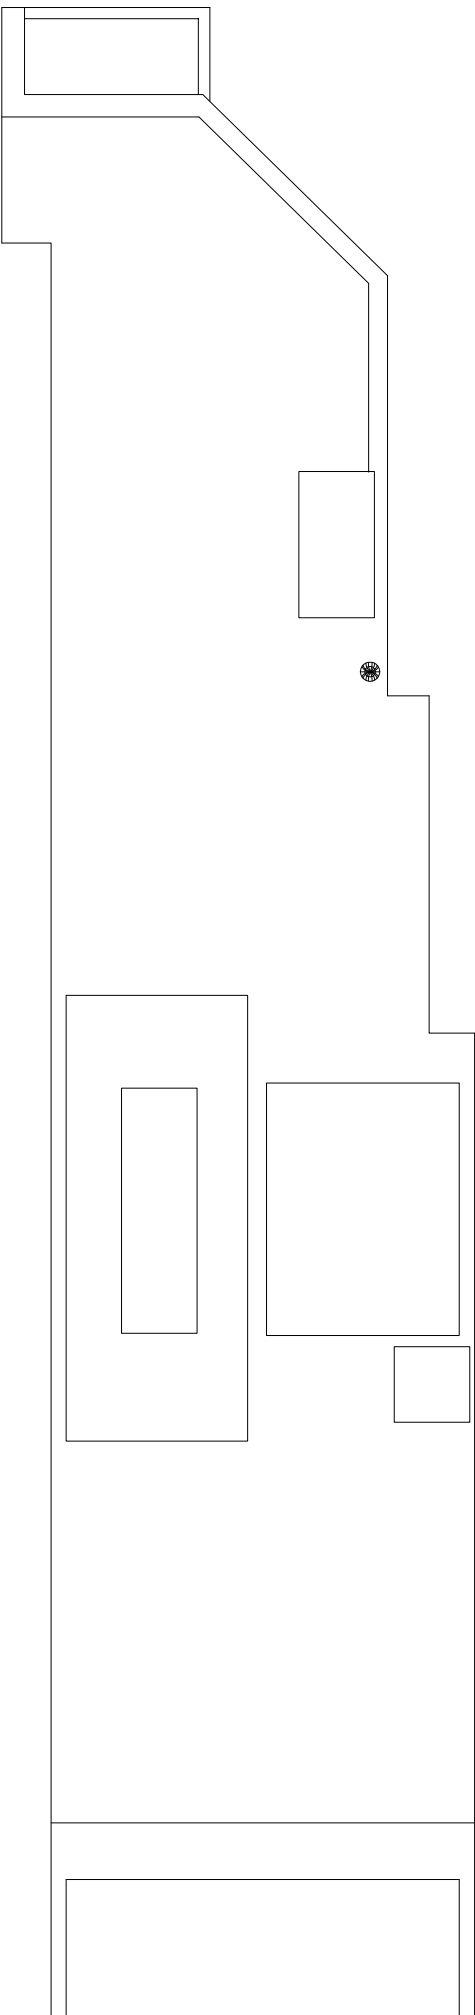

PLANTA DA COBERTURA


### DADOS DO PROJETO FRAÇÃO "E"

#### DADOS GERAIS

ÁREA TOTAL DE TERRENO 116.50m<sup>2</sup>  
ÁREA DE IMPLANTAÇÃO 93.62m<sup>2</sup>  
ÁREA TOTAL DE CONSTRUÇÃO 284.50m<sup>2</sup>

#### DADOS PARCELARES

ÁREA DE CONSTRUÇÃO DO PISO 0 = 73.75m<sup>2</sup>  
ÁREA DE CONSTRUÇÃO DO PISO 1 = 93.62m<sup>2</sup>  
ÁREA DE CONSTRUÇÃO DO PISO 2 = 127.25m<sup>2</sup>

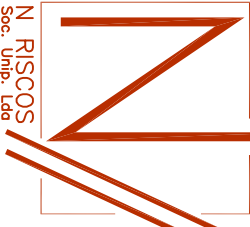

Nuno Morais

Arquiteta

O TÉCNICO

MORADA: RUA ABILIO MIRANDA LOJA 4A 40 - 4560 - 501 - PENAQUEL  
TEL: 235 776 585 - IM: 91 844 01 27 - [arquitectura.nm@gmail.com](mailto:arquitectura.nm@gmail.com) ou [geral.nriscos@gmail.com](mailto:geral.nriscos@gmail.com)

O REQUERENTE

QUALISTRATÉGIA LDA.

O LOCAL

Rua Padre Augusto Correia - Paredes  
PAREDES

PROJECTO DE ARQUITECTURA

EDIFÍCIO DE HABITAÇÃO - PLANTAS  
PISOS 2 e COBERTURA - FRAÇÃO "E"

PROJECTO Nº  
OUT/22/ARQ

DESENHO Nº  
0015

ALTERAÇÕES Nº  
0000

ESCALAS  
1/100

DATA  
OUT/2022

COLAB:  
Arg. Angola WALTER FERNANDES  
Des Proj. MARIO MOREIRA  
Arg. CARLOS SILVA  
Arg. Oscar Ribes (geb coma)

NOTA: TODOS OS DESENHOS SÃO DA PROPRIEDADE DO AUTOR. QUALQUER CÓPIA OU SEMELHANÇA SEM AUTORIZAÇÃO DO AUTOR, É PUNIDO POR LEI. (DECRETOS LEI 63/85 E 45/85)