


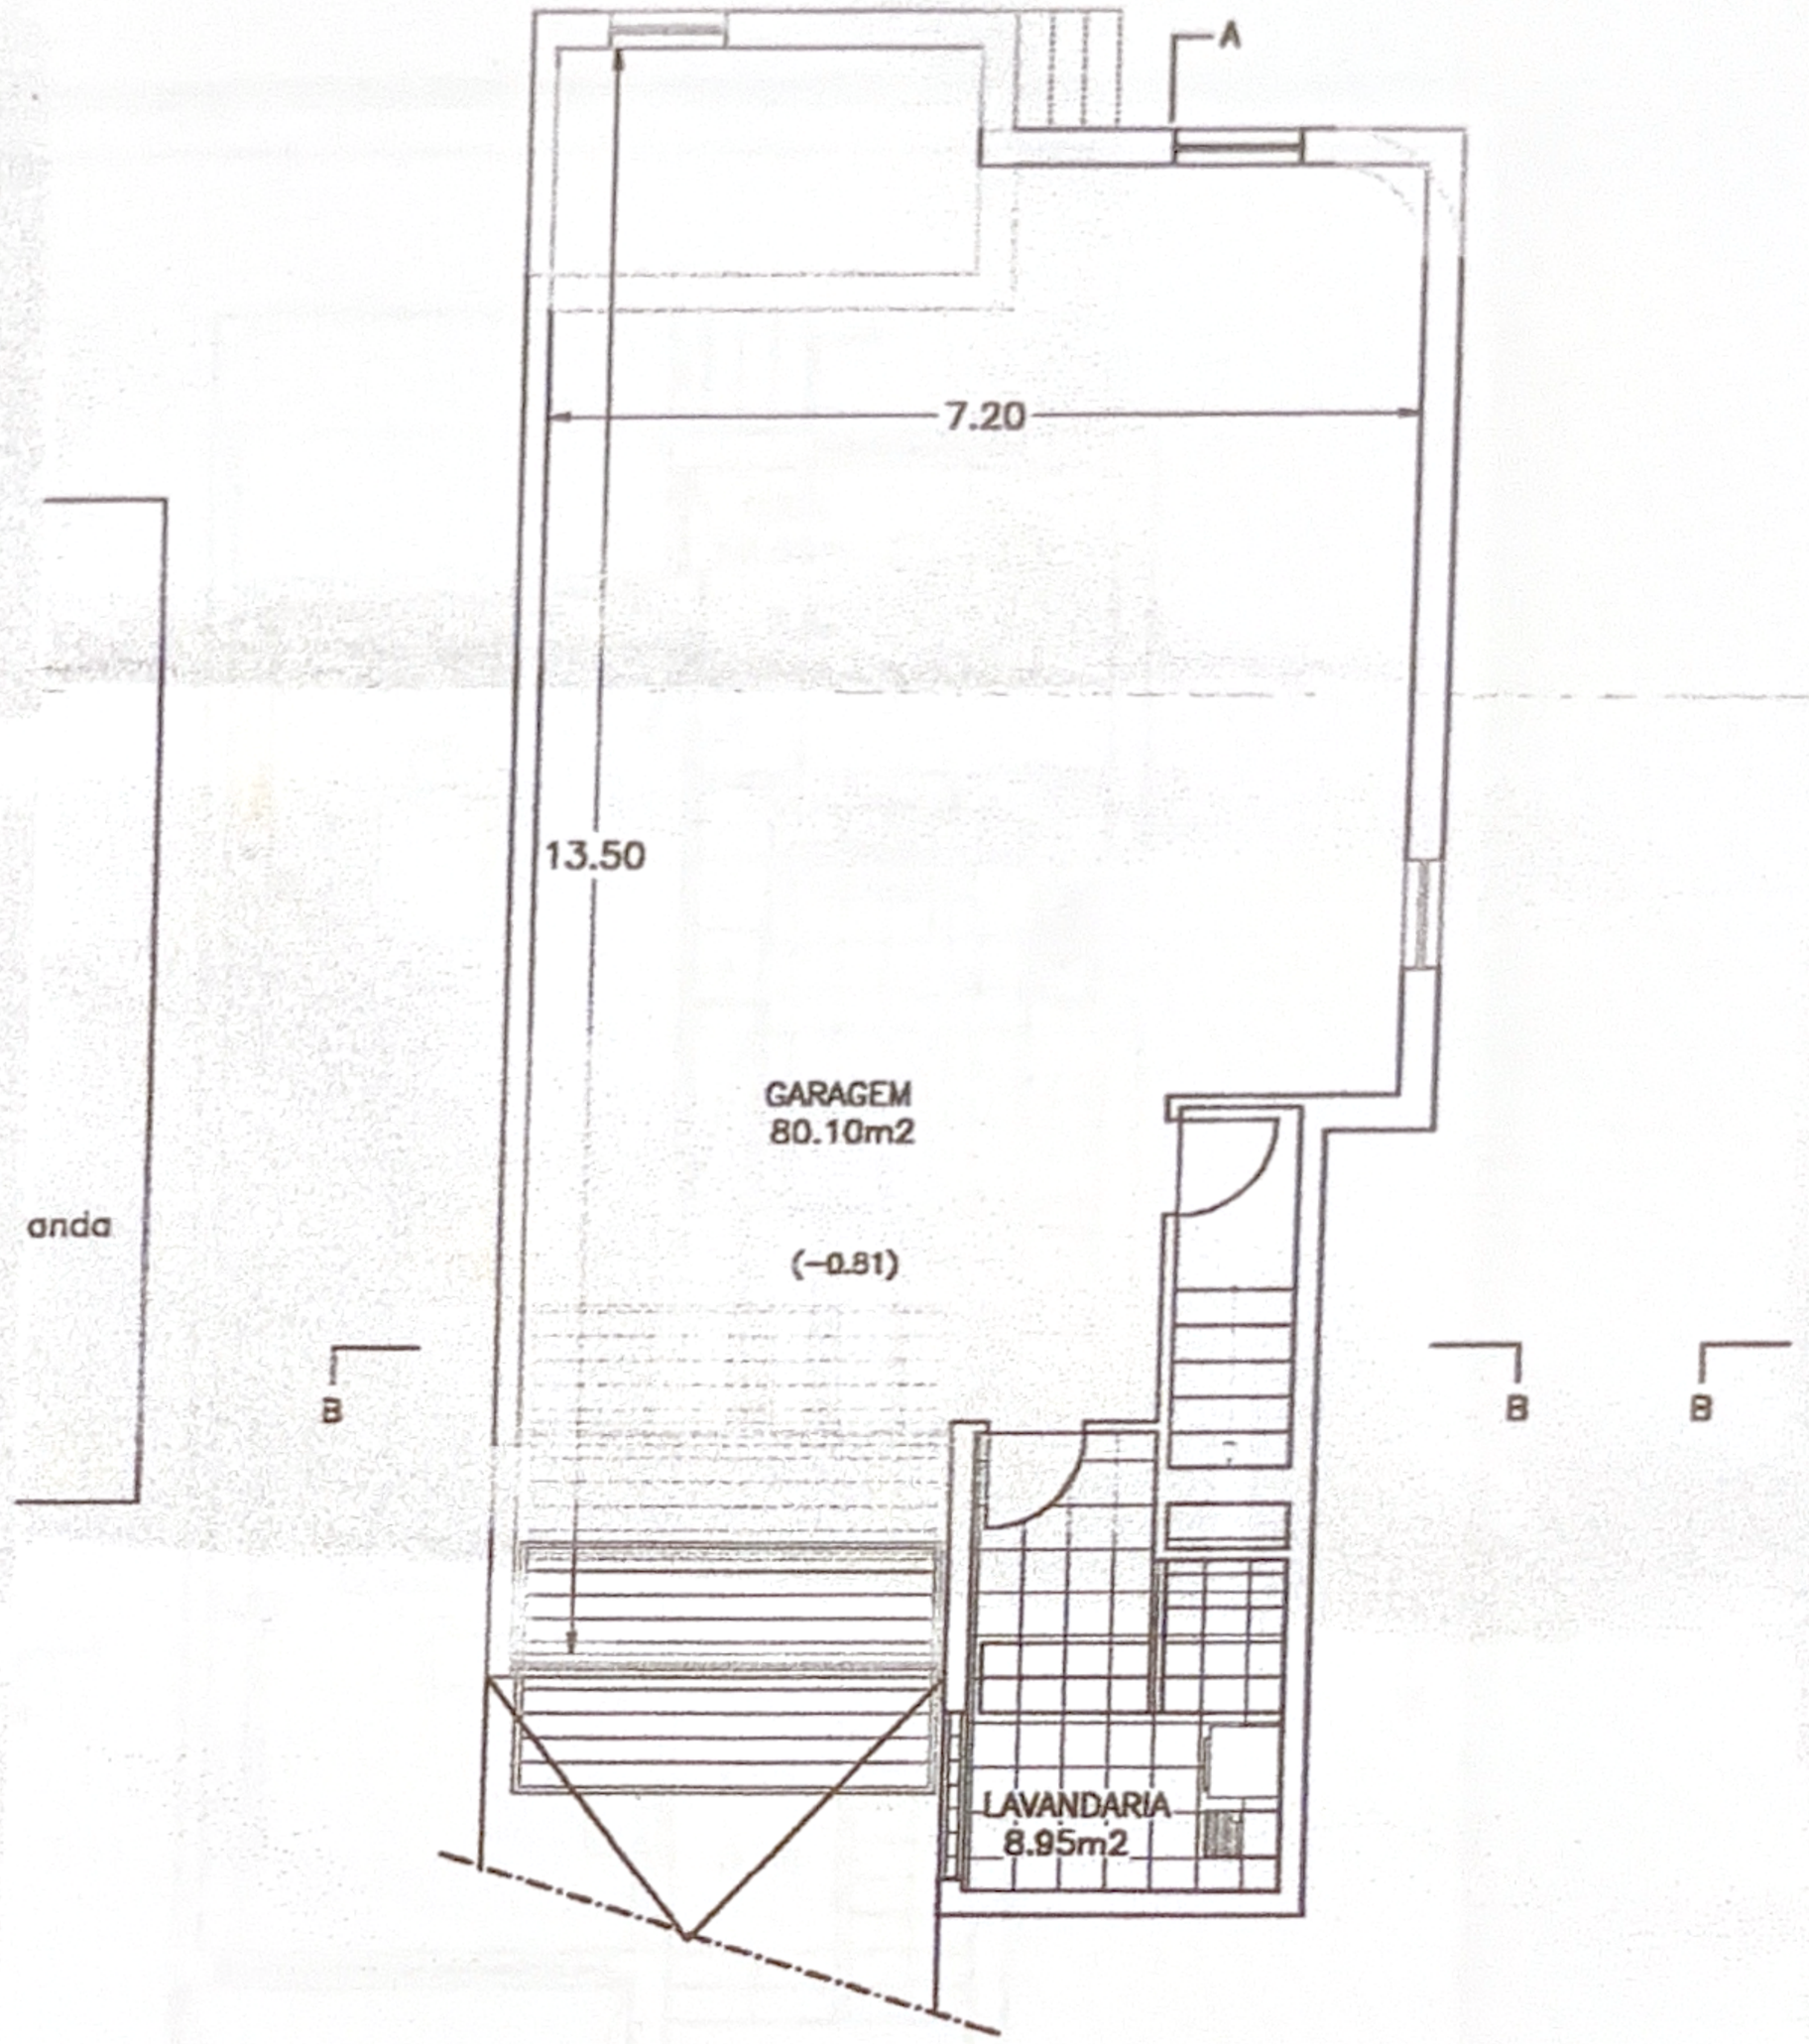



PLANTA DA CAVE

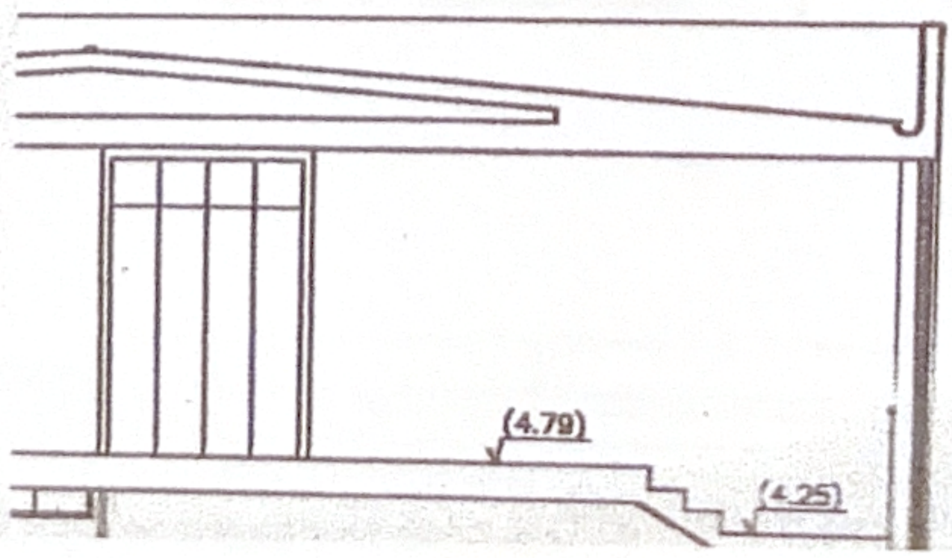

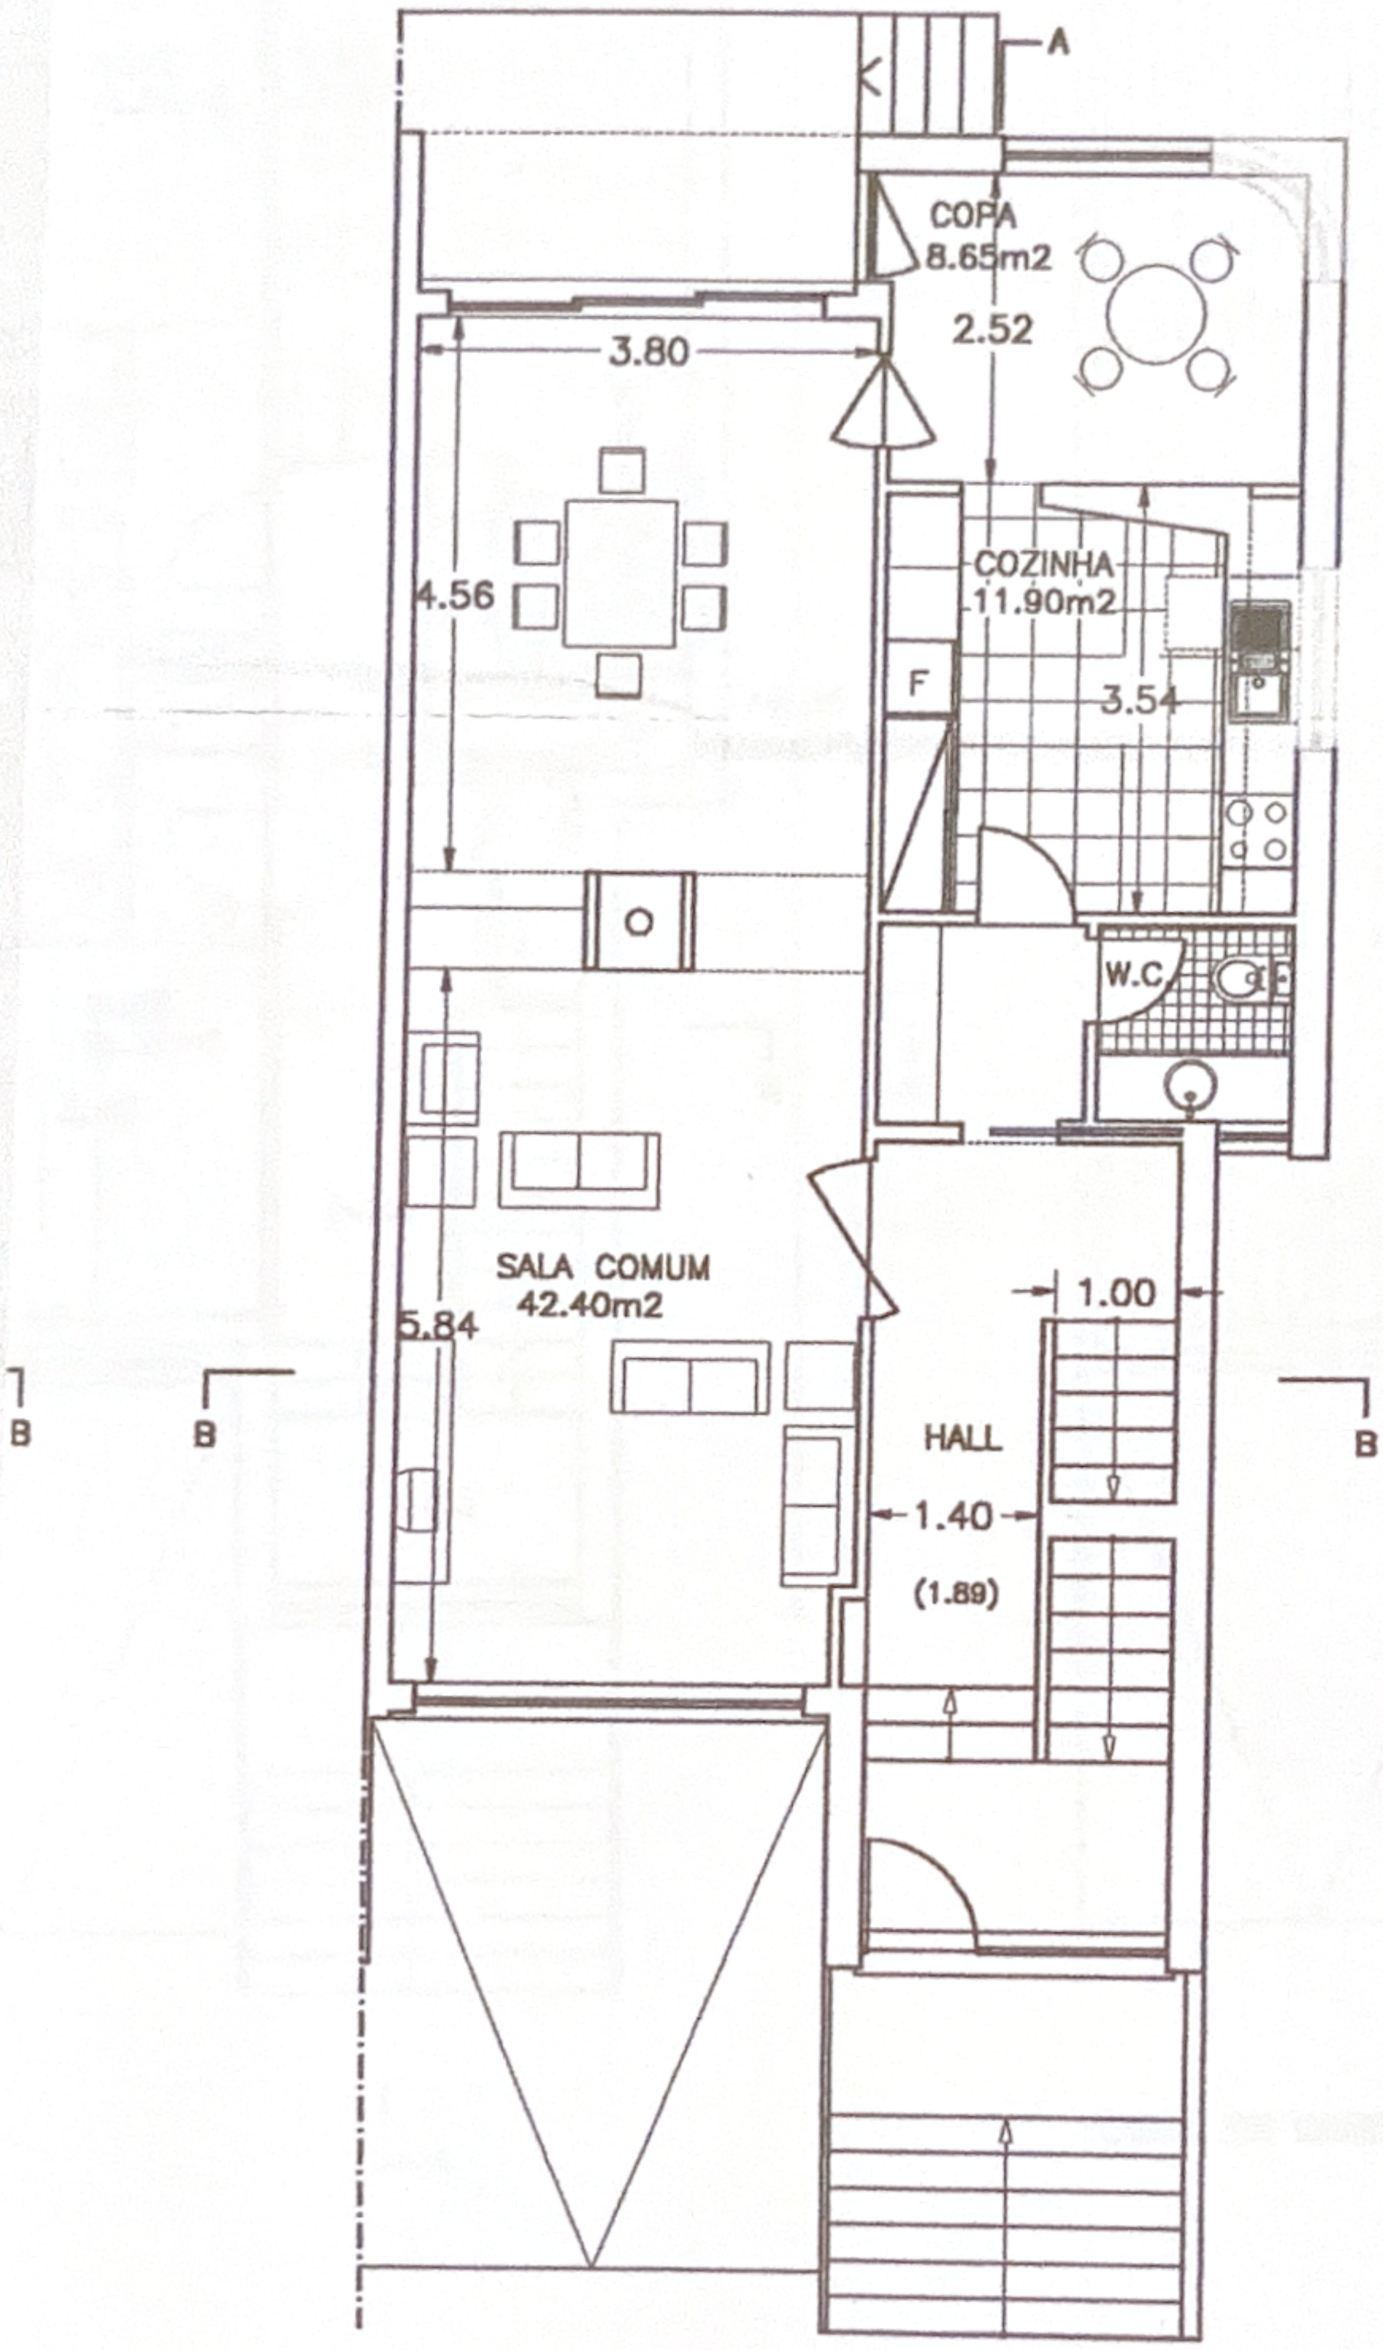


PLANTA DO RÉS-DO-CHÃO

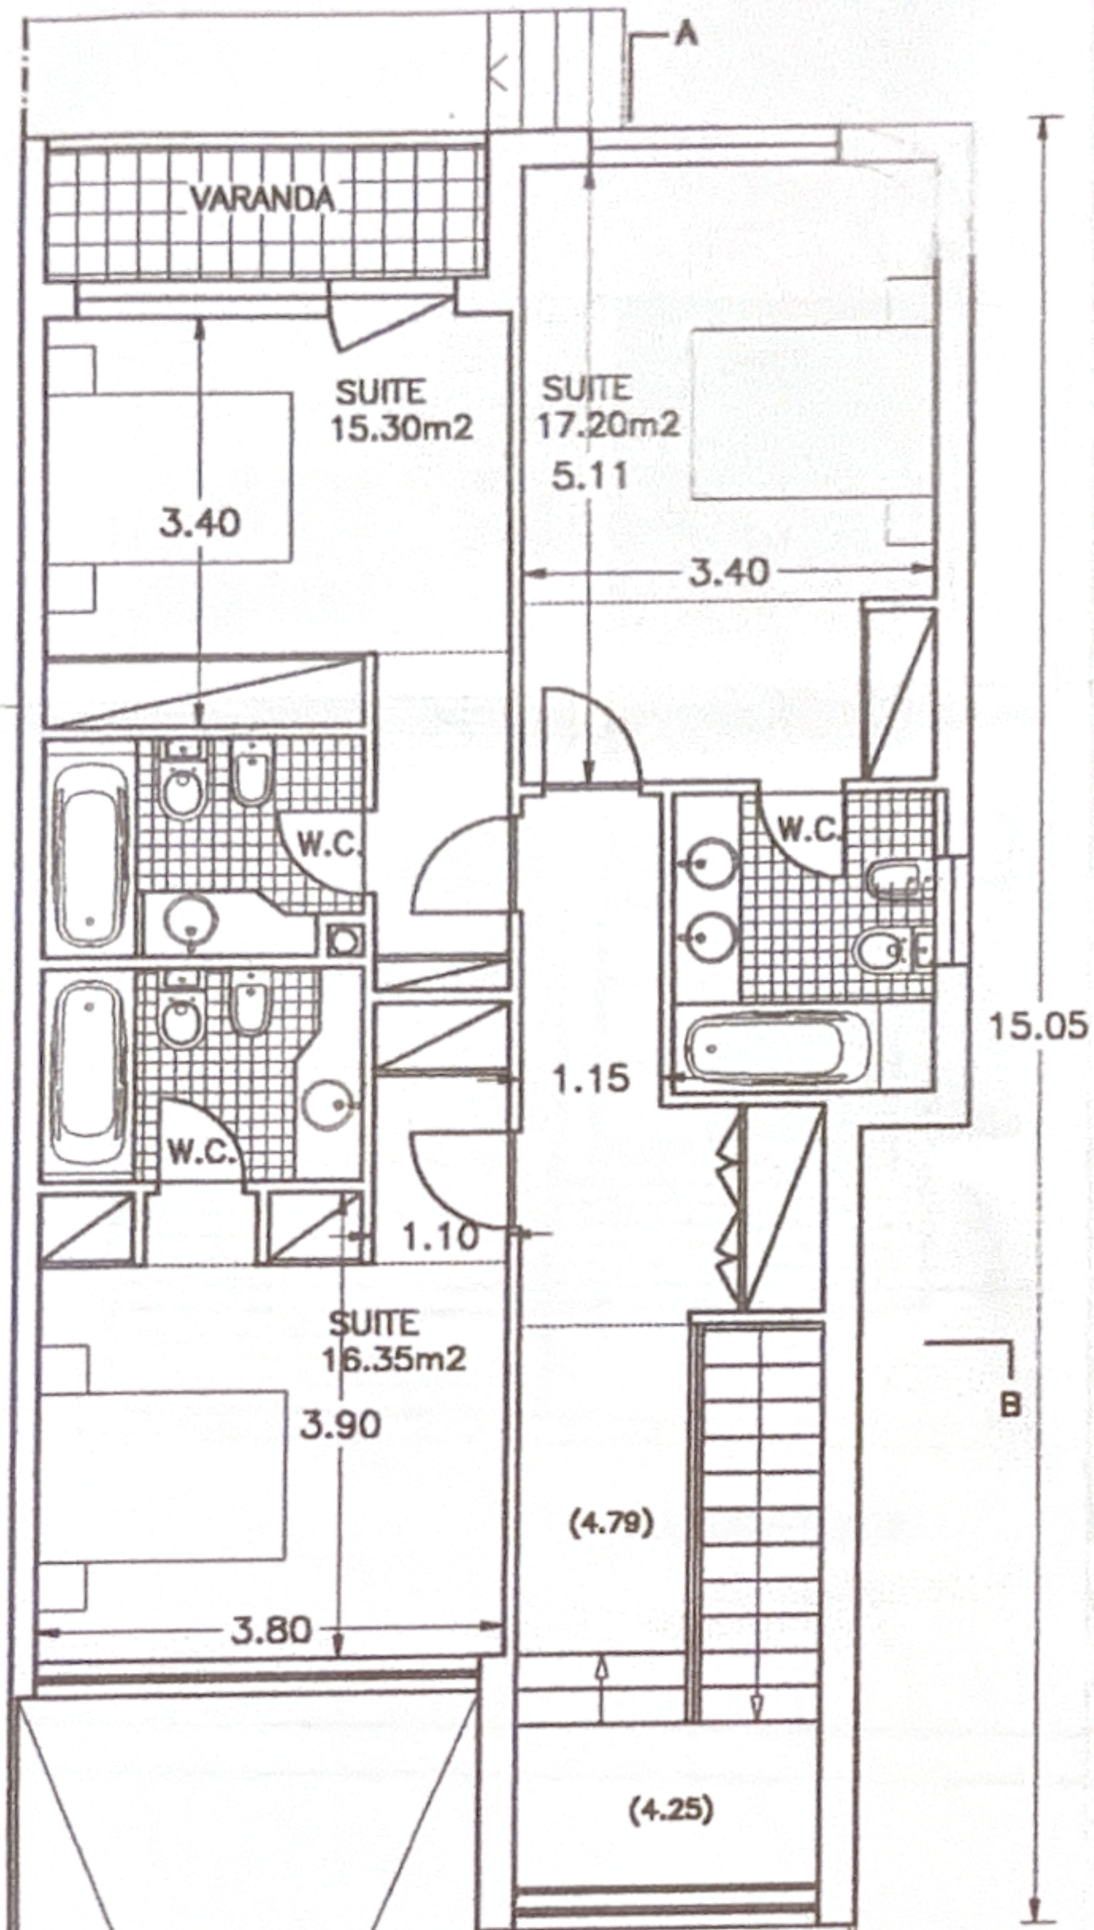

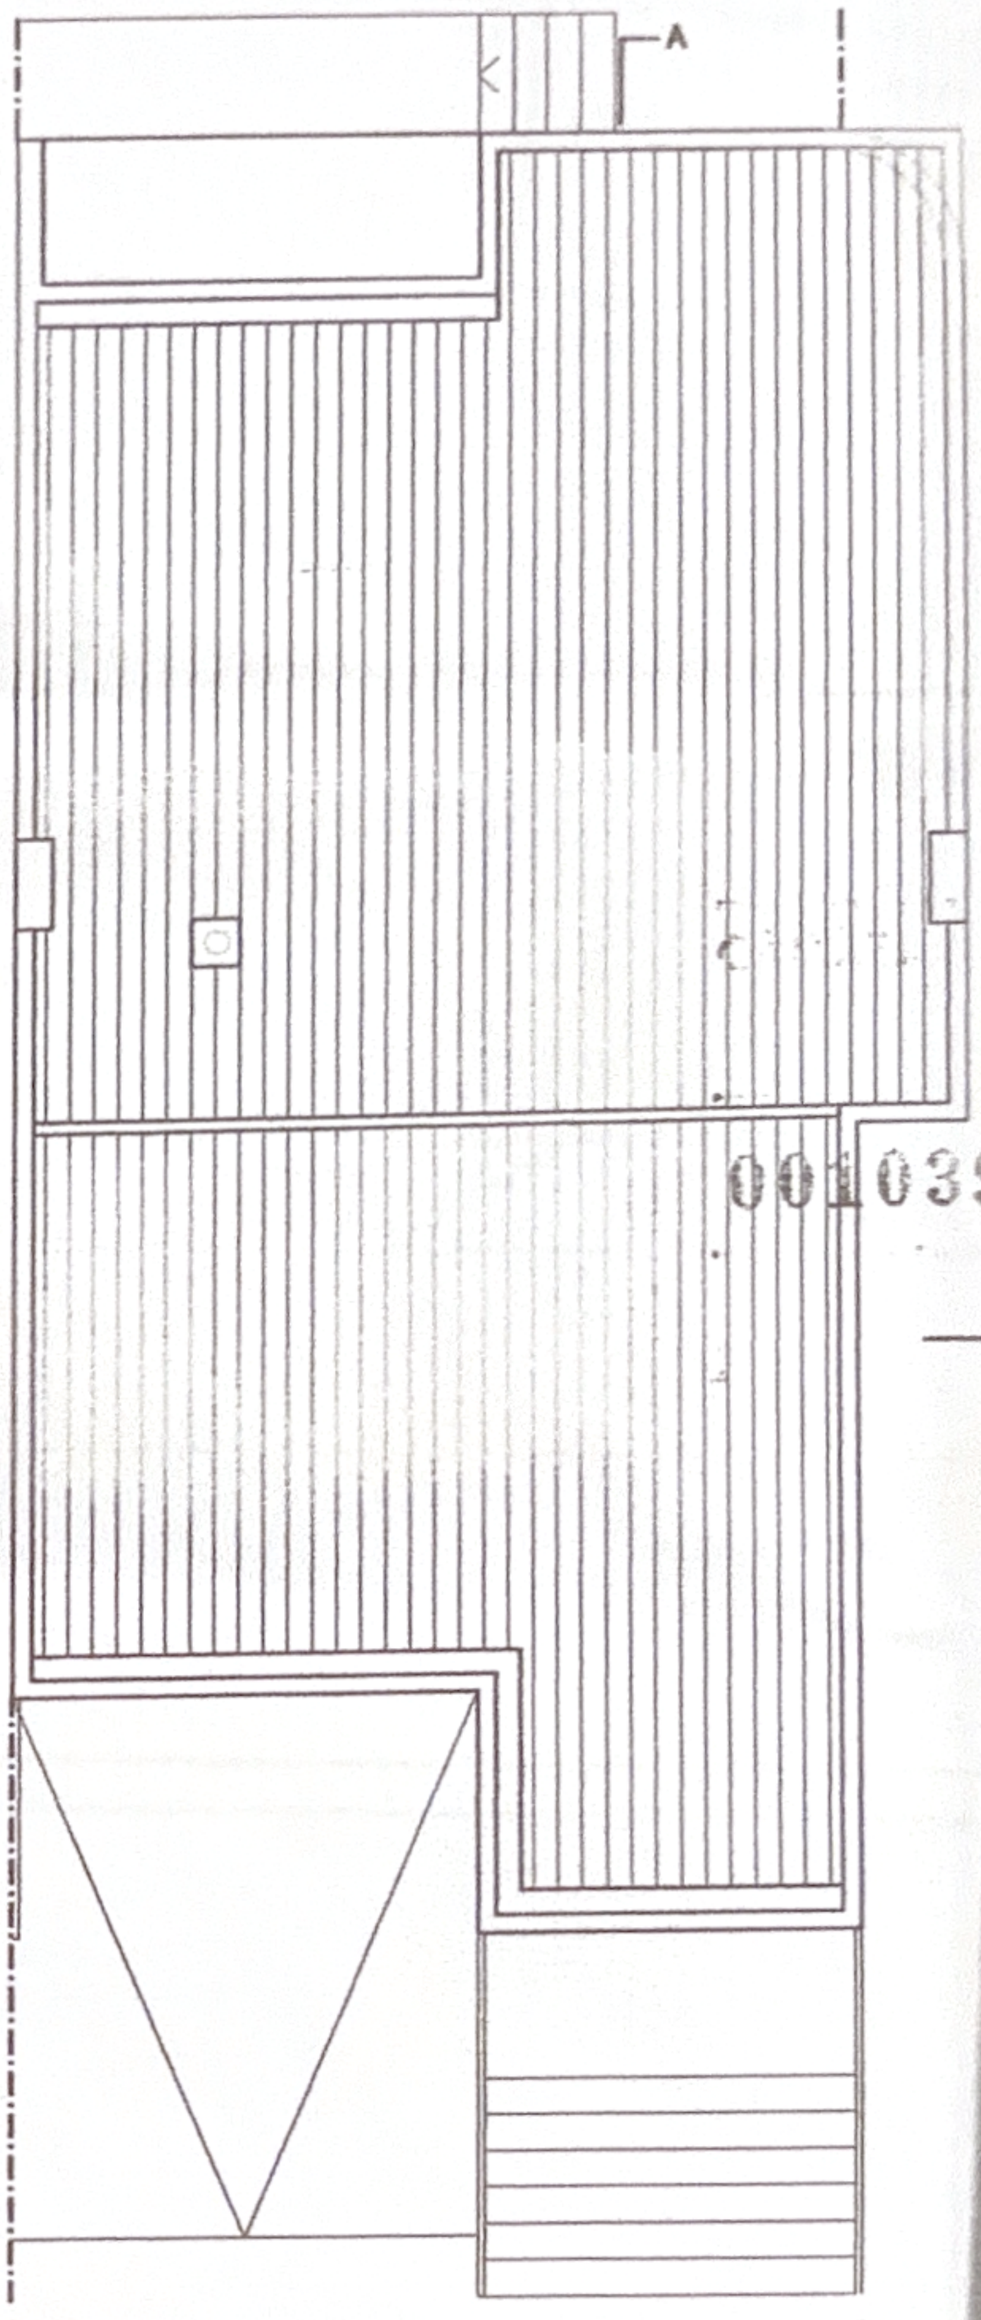


PLANTA PISO1

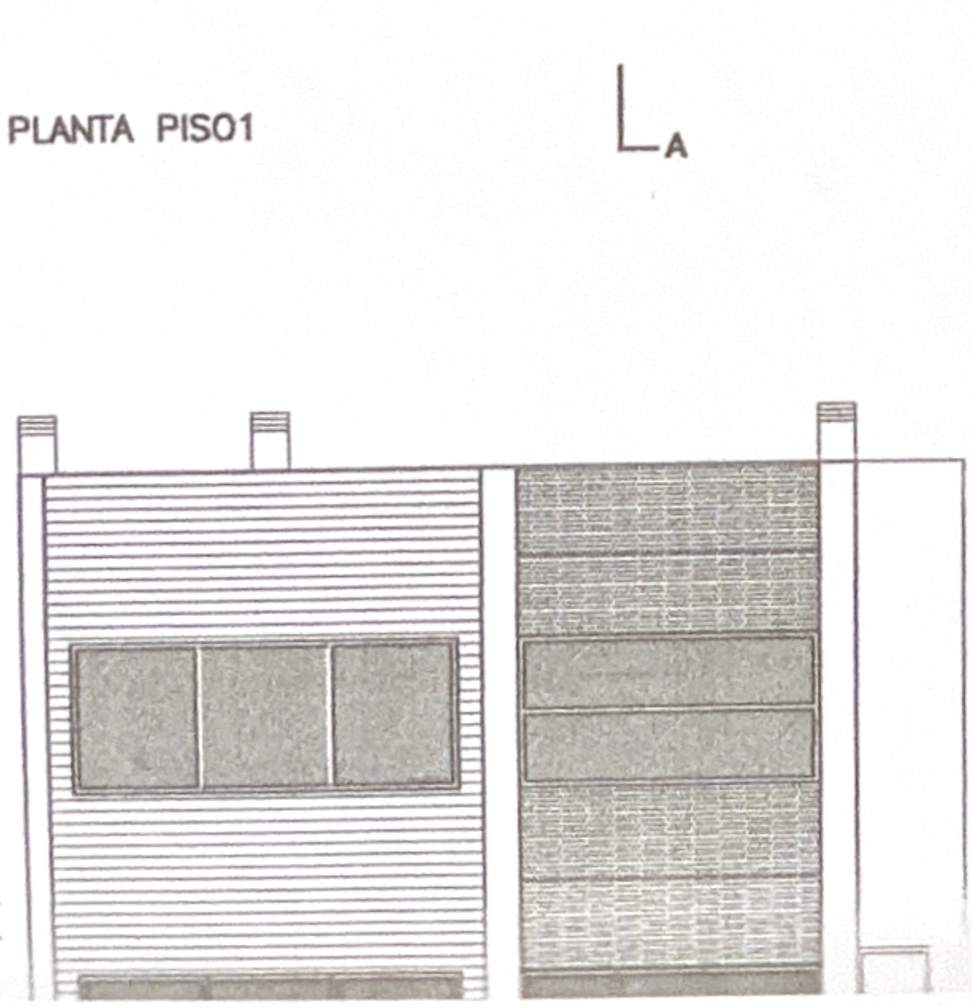


PLANTA DE COBERTURA

CÂMARA MUNICIPAL DA
DATA
ALVARÁ
18 JUN 02 00503
LICENCIAMENTO DE

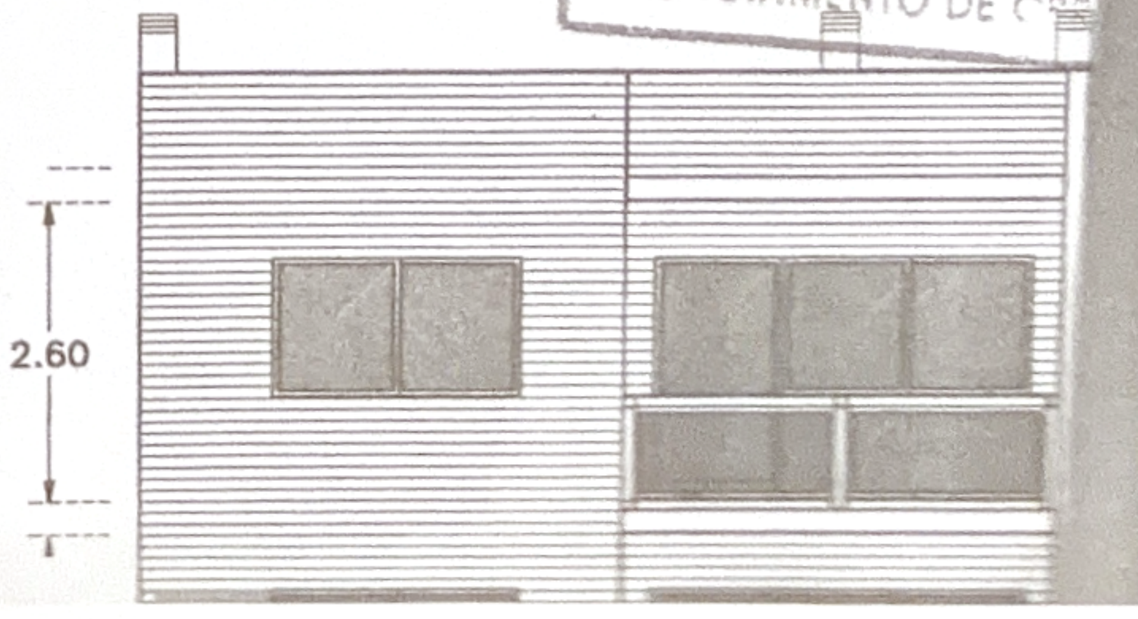

PLANTA PISO1


L_A

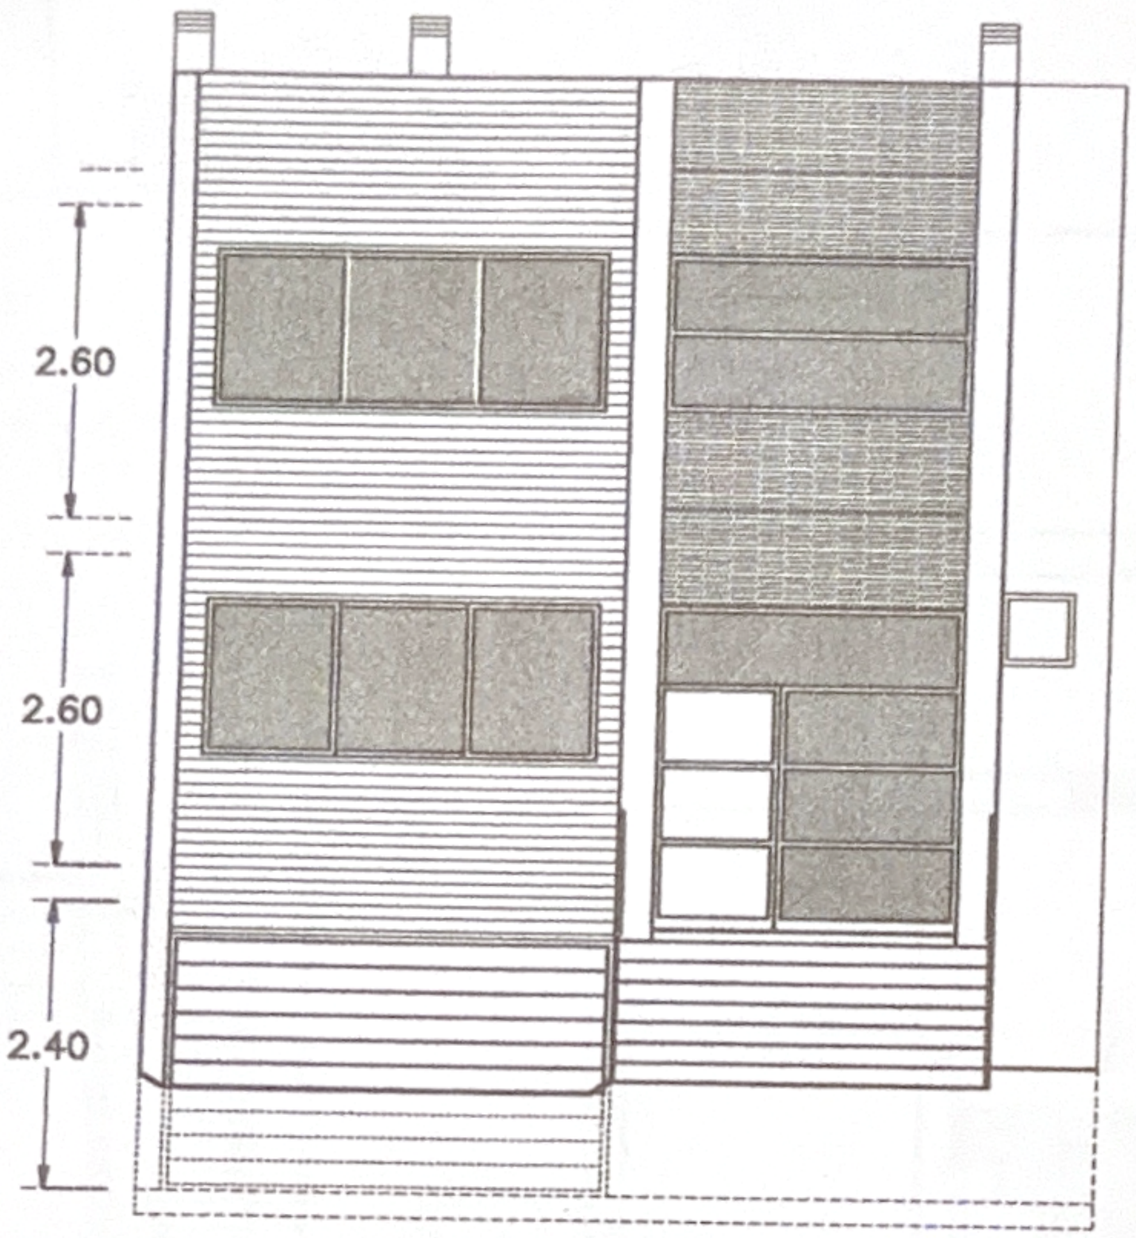

ALÇADO/FRENTE


PLANTA DE COBERTURA

CÂMARA MUNICIPAL DA
DATA
ALVARÁ
18 JUN 02 00508
LICENCIAMENTO DE O

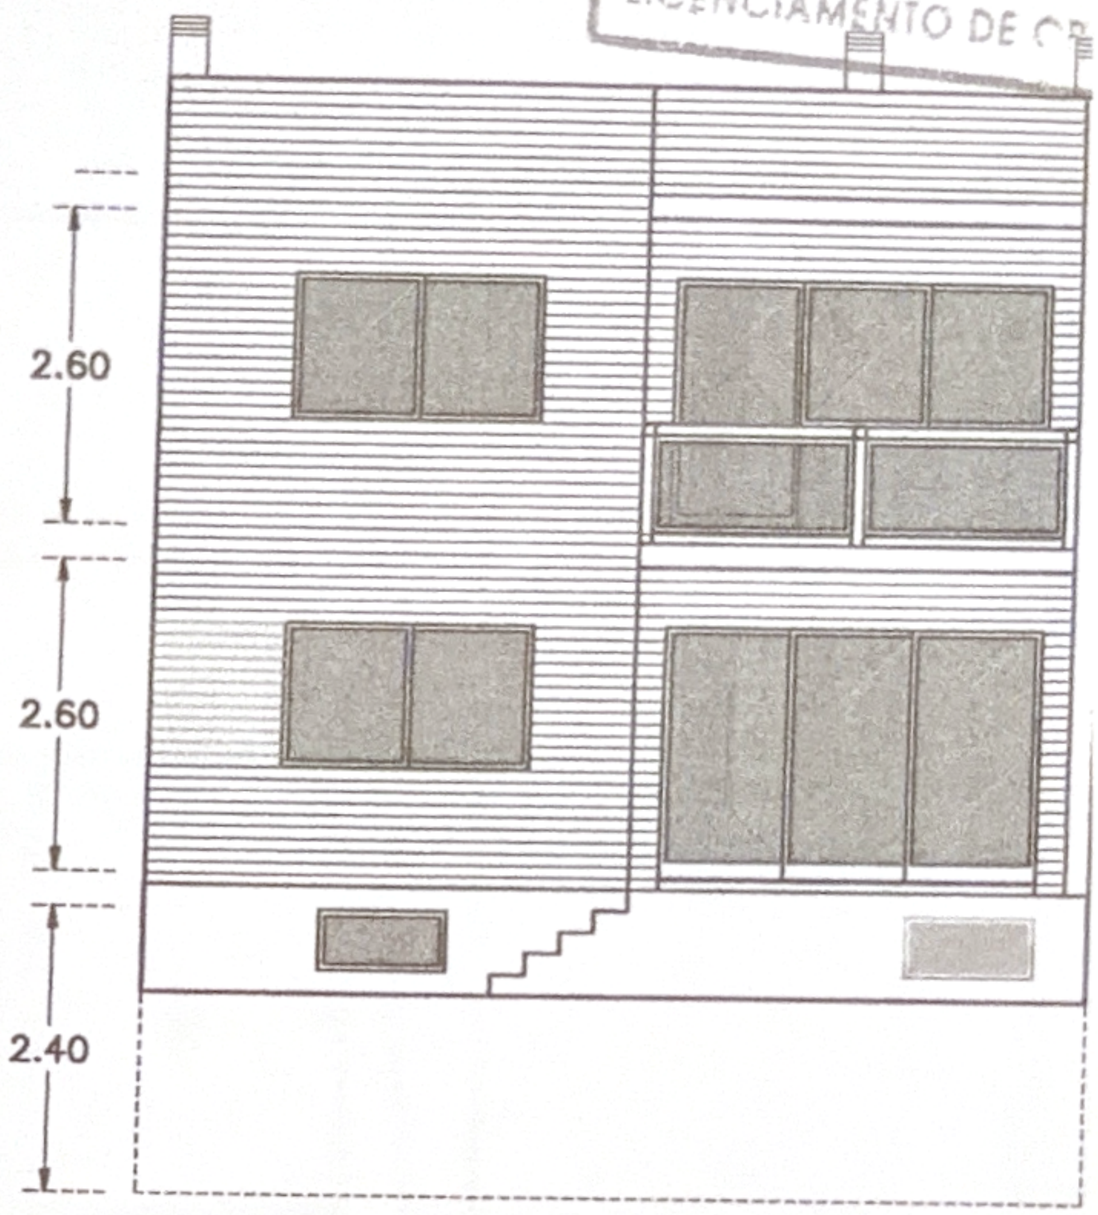

ALÇADO/TRÁS

PLANTA DA CAVE

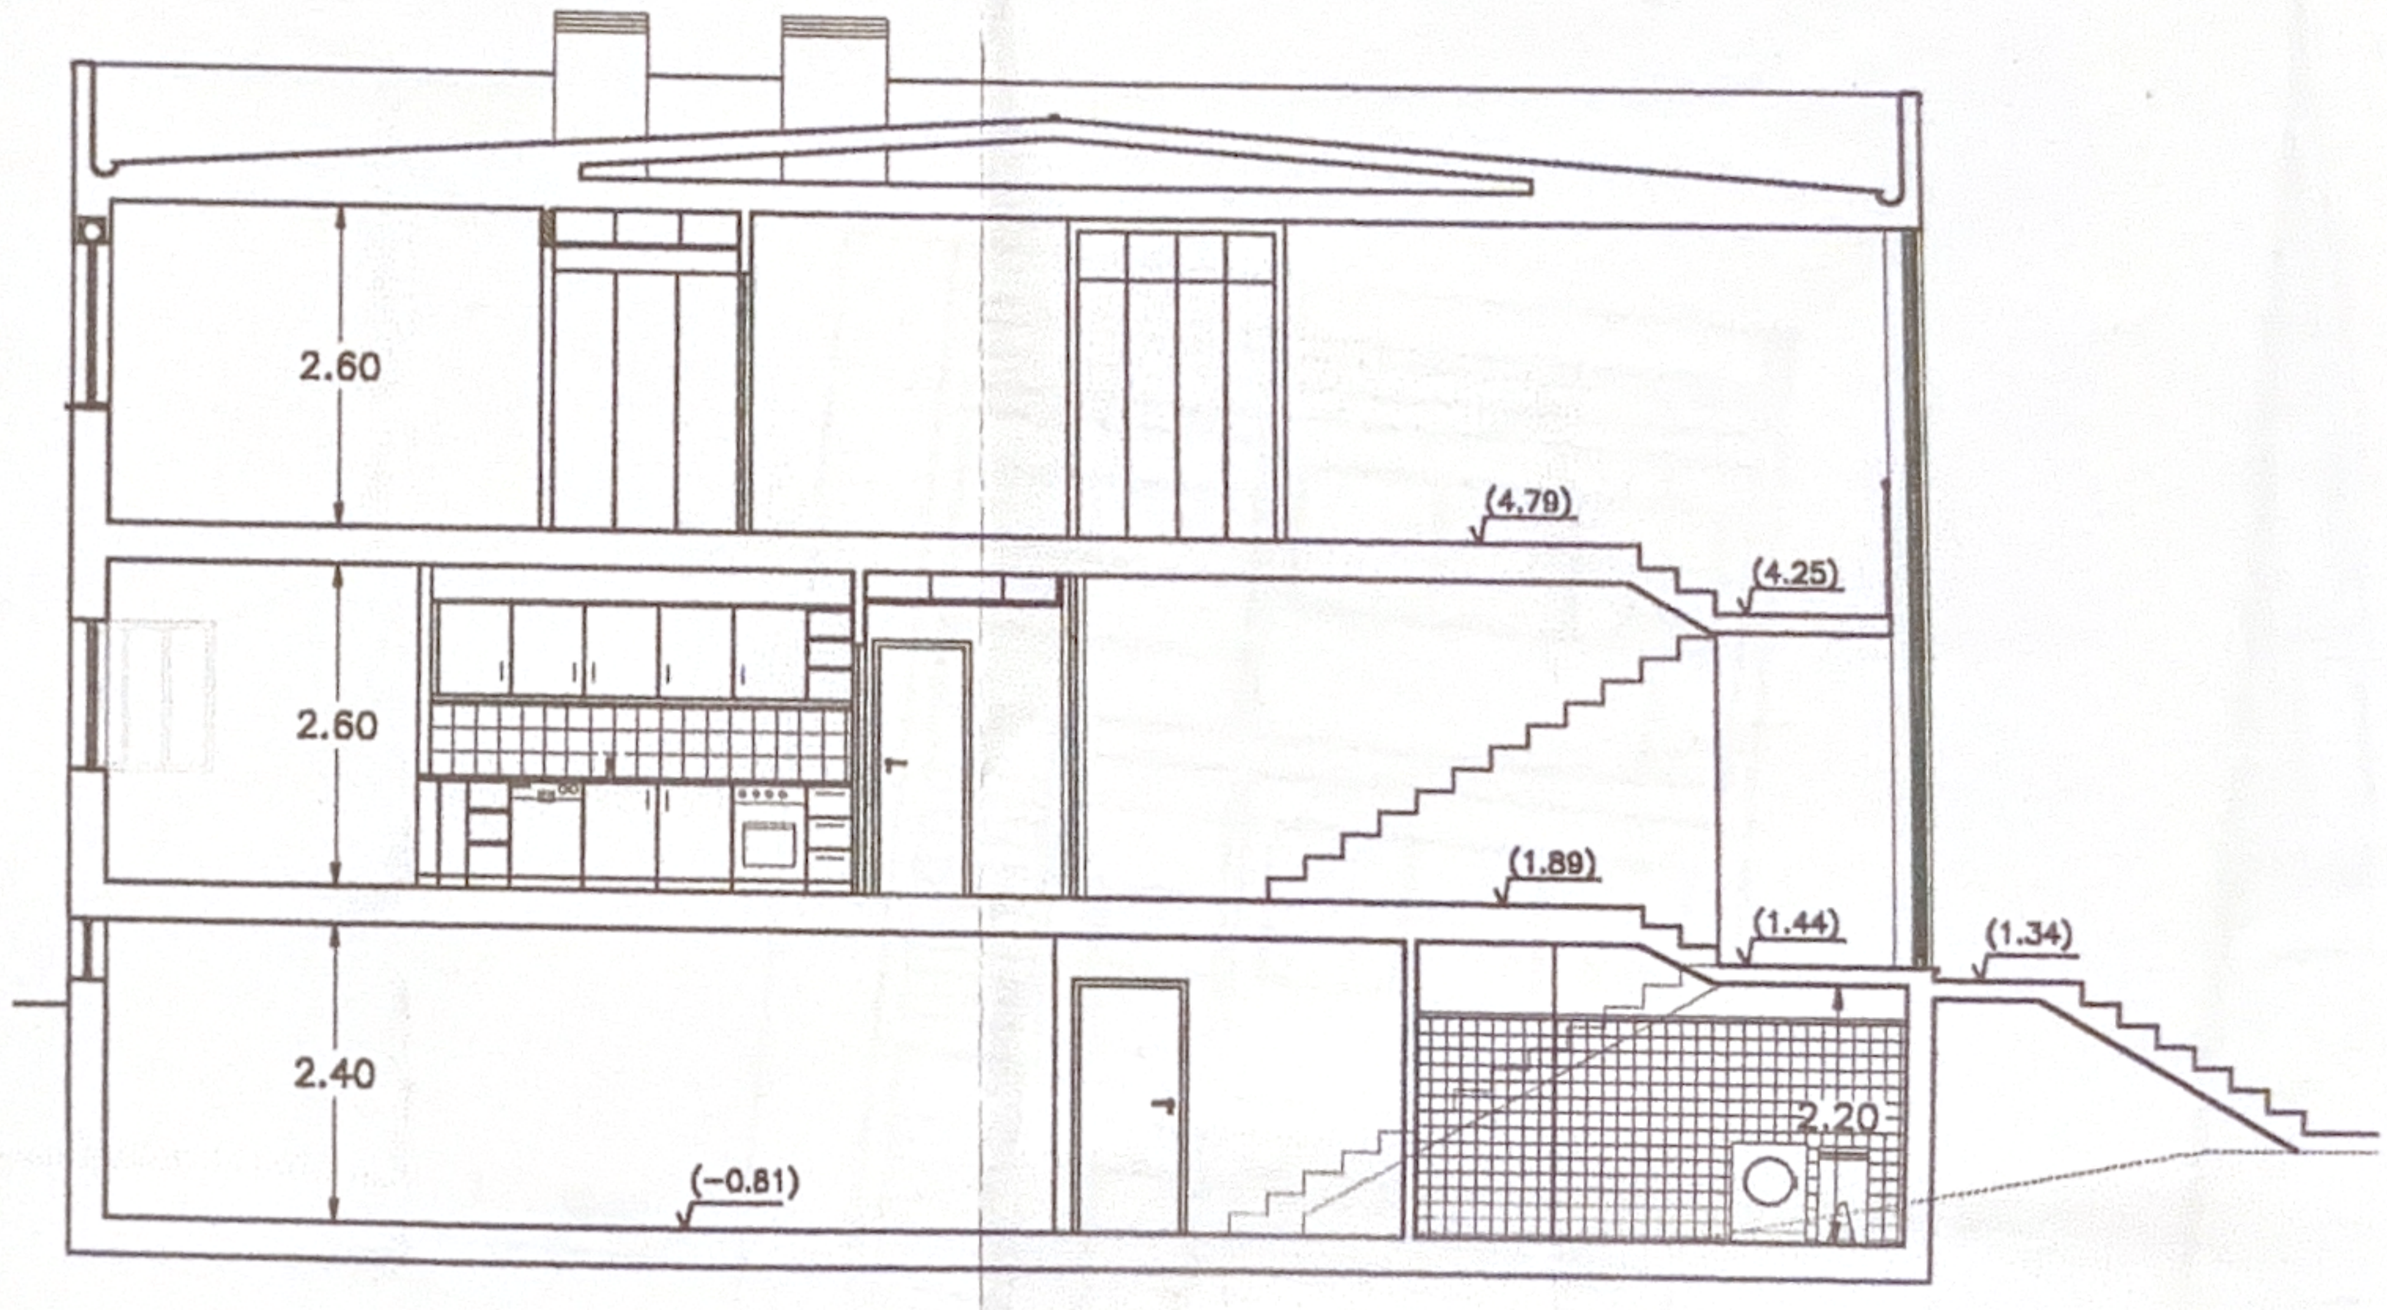

CORTE A

