


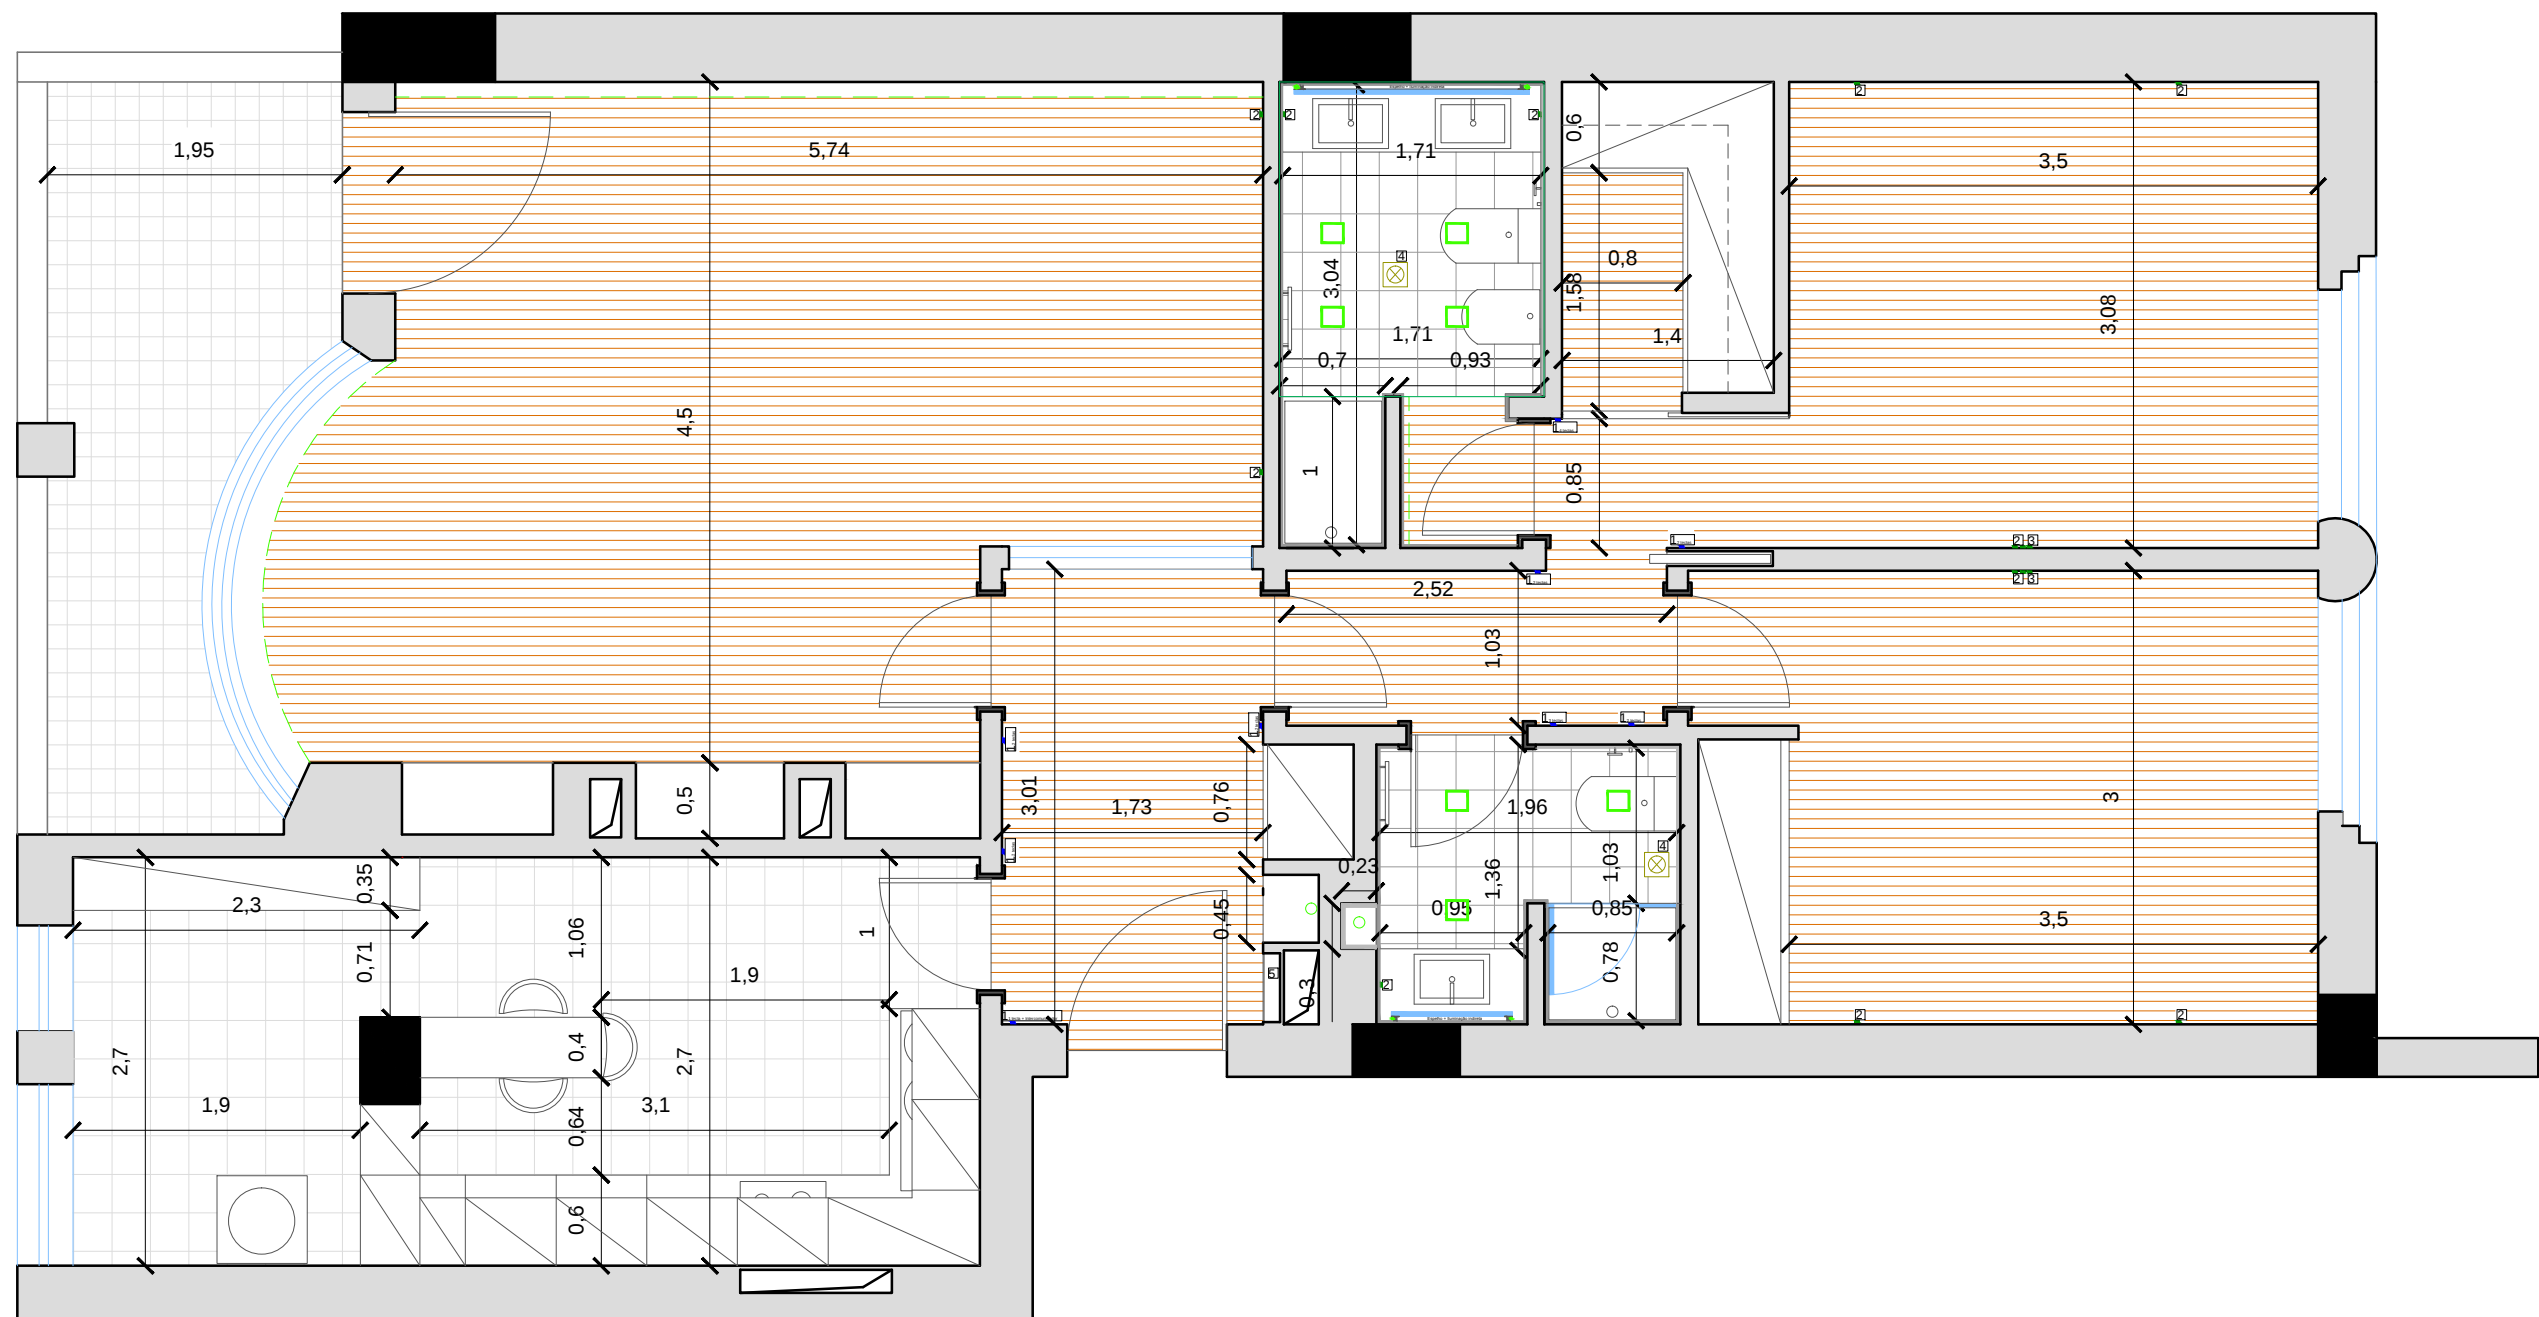

LEGENDA

- 1 - Interruptores simples
- 2 - Tomadas de 230 v
- 3 - Tomadas Tv-R
- 4 - Ventax
- 5 - Quadro Elétrico

|   |                            |                            |
|---|----------------------------|----------------------------|
| <div><div>ENGI PRUMO<br/>Departamento de Engenharia</div><div>ARQUI PRUMO<br/>Departamento de Arquitectura</div></div> | Remodelação de Apartamento | Escala<br>1:50             |
| Requerente   | Tiago Paulino              | Designação                 |
| Localização   | Ameixoeira                 | Planta apartamento         |
| Data   | 27/03/2018                 | Folha nr.<br><div>20</div> |