



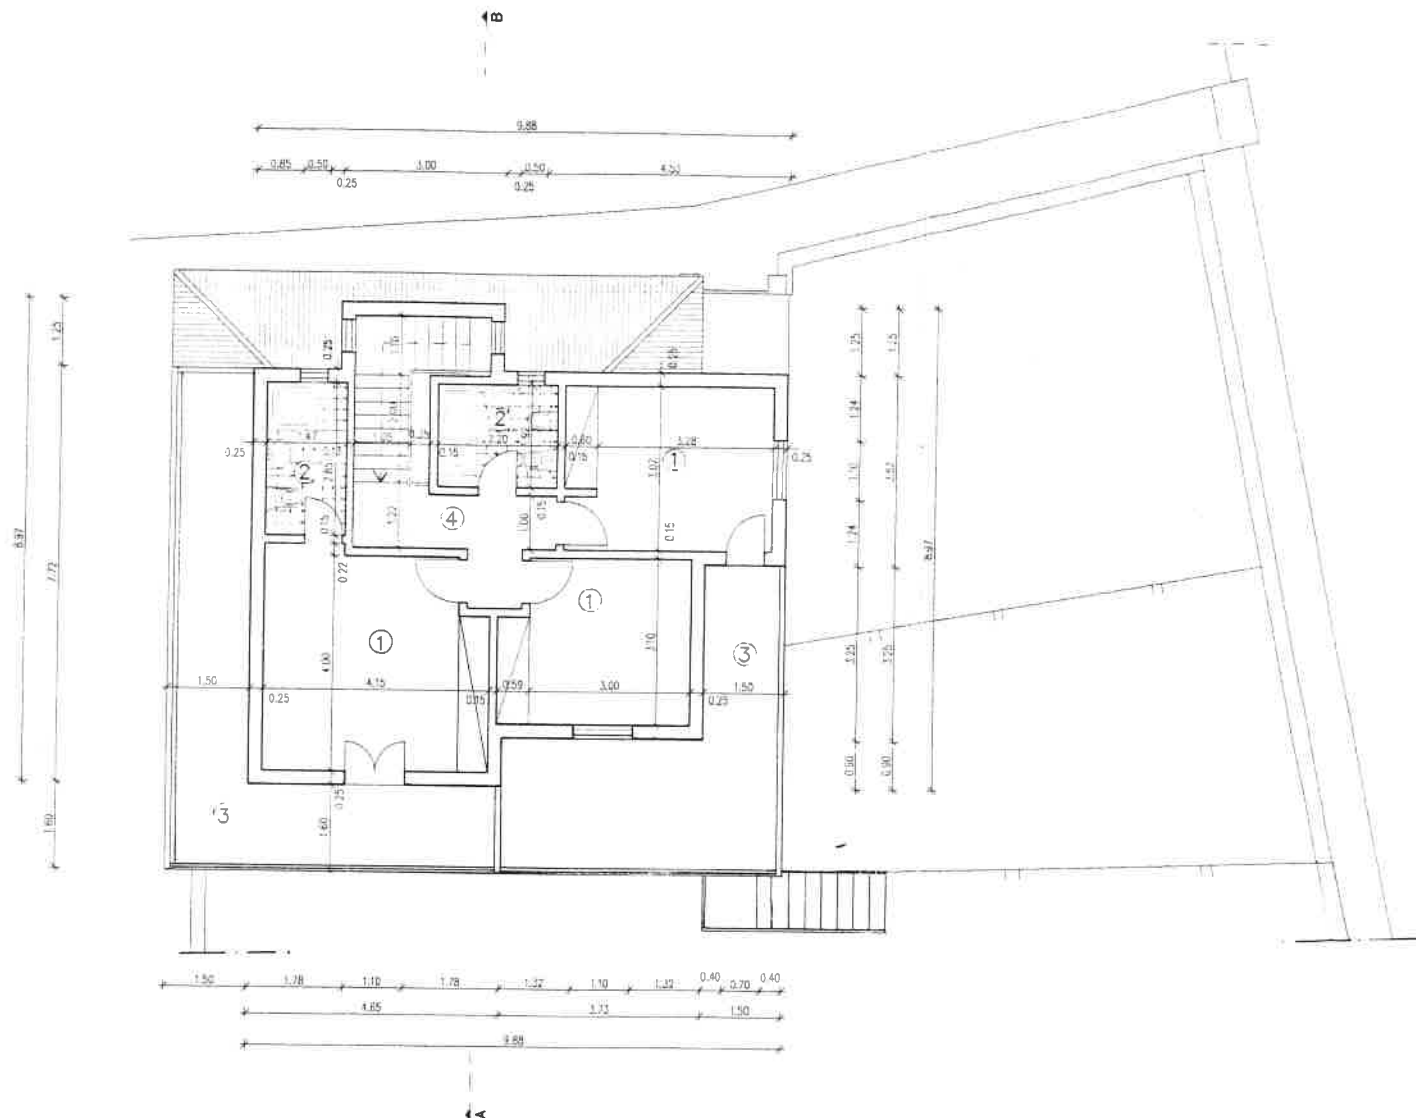


- 1 - QUARTO
- 2 - INST. SANITÁRIA
- 3 - VARANDA
- 4 - CORREDOR

cliente		designação		
Sr. ALVARINO DE FREITAS MENDONÇA		PROJECTO FINAL PLANTA PISO 1		
assunto		escala	data	insc. nº
		1 : 100	AGO 98	
arquitetura		desenho n:	processo nº	folha n:
		desenhado por	verificado por	
		substitui o n:		
		substituído pelo n:		

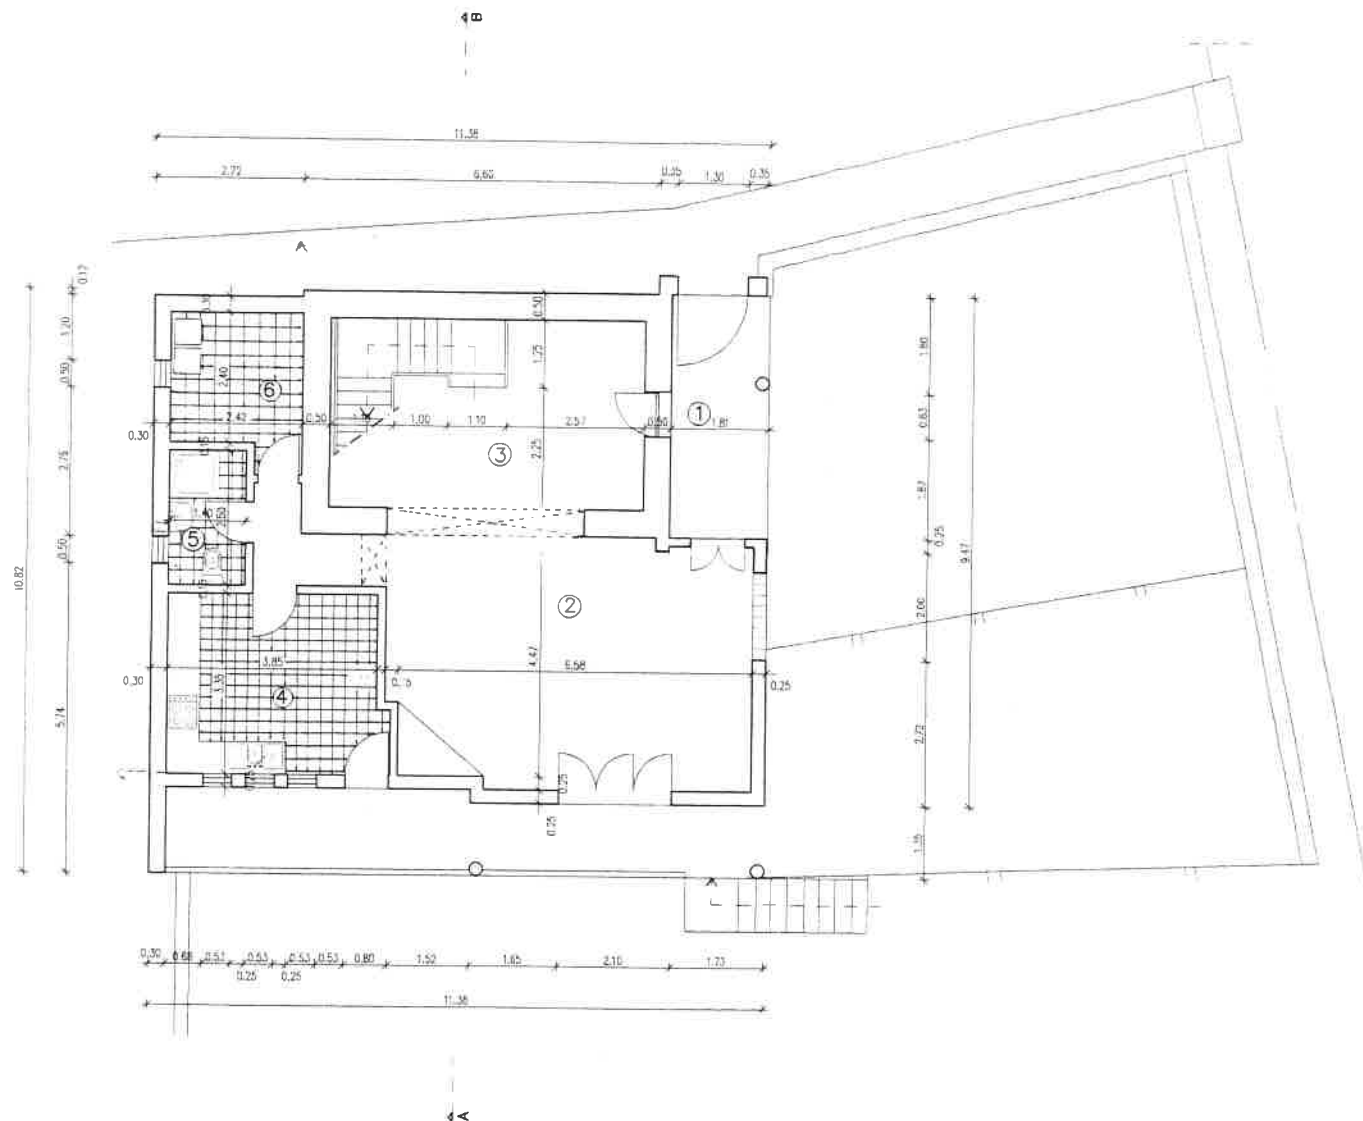

- 1 - ENTRADA
- 2 - SALA COMUM
- 3 - SALA DE TV
- 4 - COZINHA
- 5 - INST. SANITÁRIA
- 6 - LAVANDARIA


cliente		designação		
Sr. ALVARINO DE FREITAS MENDONÇA		PROJECTO FINAL PLANTA PISO 0		
assunto		escala	data	insc. n:
		1 : 100	AGO 98	
arquitetura		desenho n:	processo n:	folha n:
		desenhou	verificou	
		substitui o n:		
		substituído pelo n:		

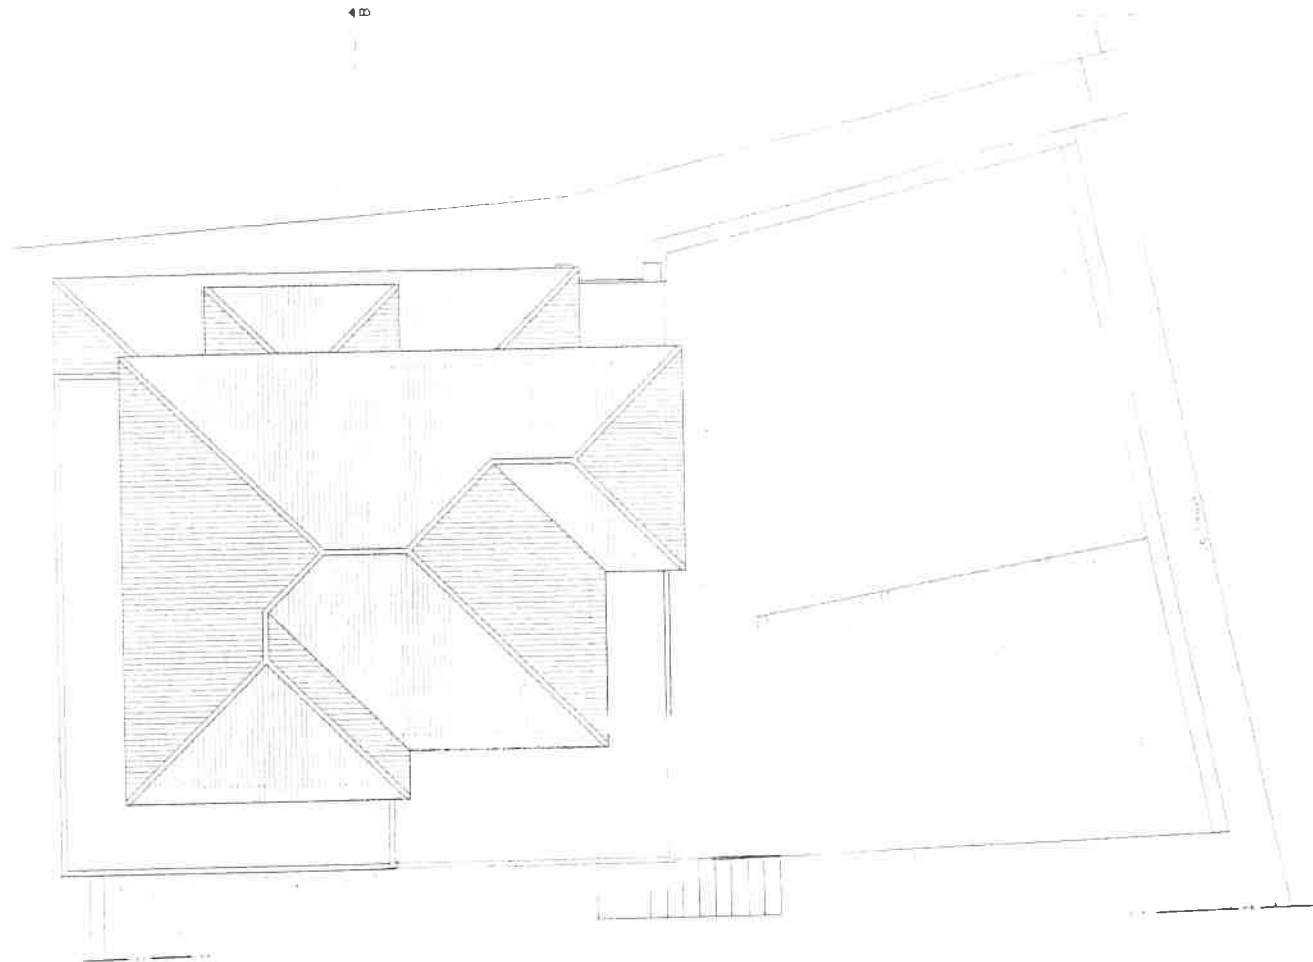

cliente		designação	
Sr. ALVARINO DE FREITAS MENDONÇA		PROJECTO FINAL PLANTA DE COBERTURA	
assunto	escala	data	folha
PROJECTO DE ALTERAÇÃO DE MORADIA SÍTIO DA PALMEIRA - SANTA CRUZ	1:100	4/10/88	1
arquitetura	desenho	processo	folha
			3F
verificação		substituição	
		substituído pelo nº	



cliente Sr. ALVARINO DE FREITAS MENDONÇA			designação PROJECTO FINAL CORTE AB		
assunto PROJECTO DE ALTERAÇÃO DE MORADIA SÍTIO DA PALMEIRA - SANTA CRUZ			escala 1 : 100	data AGO 98	insc. n:
			desenho n:	processo n:	folha n:
arquitectura	desenhou	verificou	substituído por n:		
			substituído pelo n:		

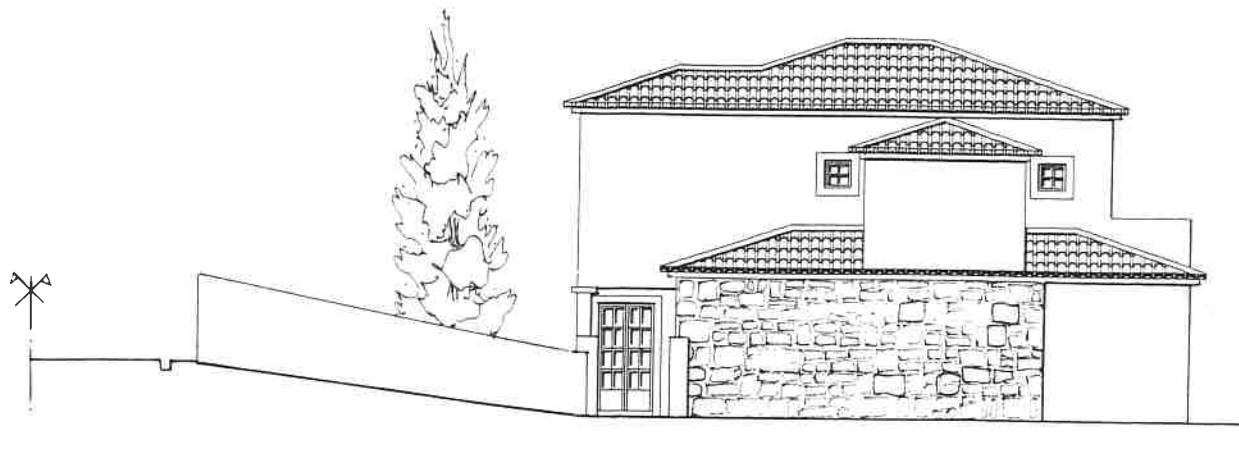

ALÇADO NORTE




ALÇADO SUL

cliente Sr. ALVARINO DE FREITAS MENDONÇA			designação PROJECTO FINAL ALÇADOS NORTE E SUL		
assunto PROJECTO DE ALTERAÇÃO DE MORADIA SÍTIO DA PALMEIRA - SANTA CRUZ			escala 1 : 100	data AGO 98	insc. n:
			desenho n:	processo n:	folha n:
arquitectura	desenhou	verificou	substitui o n:		
			substituído pelo n:		



ALÇADO NASCENTE

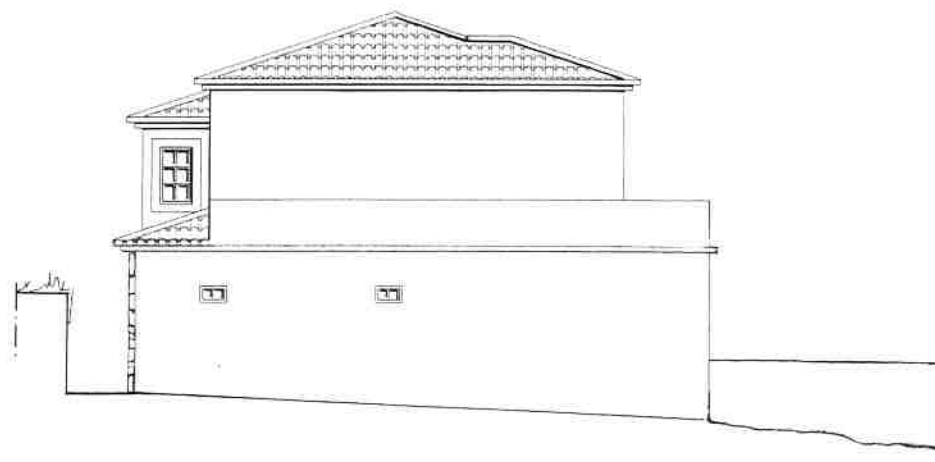

ALÇADO POENTE

cliente Sr. ALVARINO DE FREITAS MENDONÇA			designação PROJECTO FINAL ALÇADOS NASCENTE E POENTE		
assunto PROJECTO DE ALTERAÇÃO DE MORADIA SÍTIO DA PALMEIRA - SANTA CRUZ			escala 1 : 100	data AGO 98	insc. n:
			desenho n:	processo n:	folha n:
arquitectura	desenhou	verificou	substitui e m:		
			substituido pelo n:		