


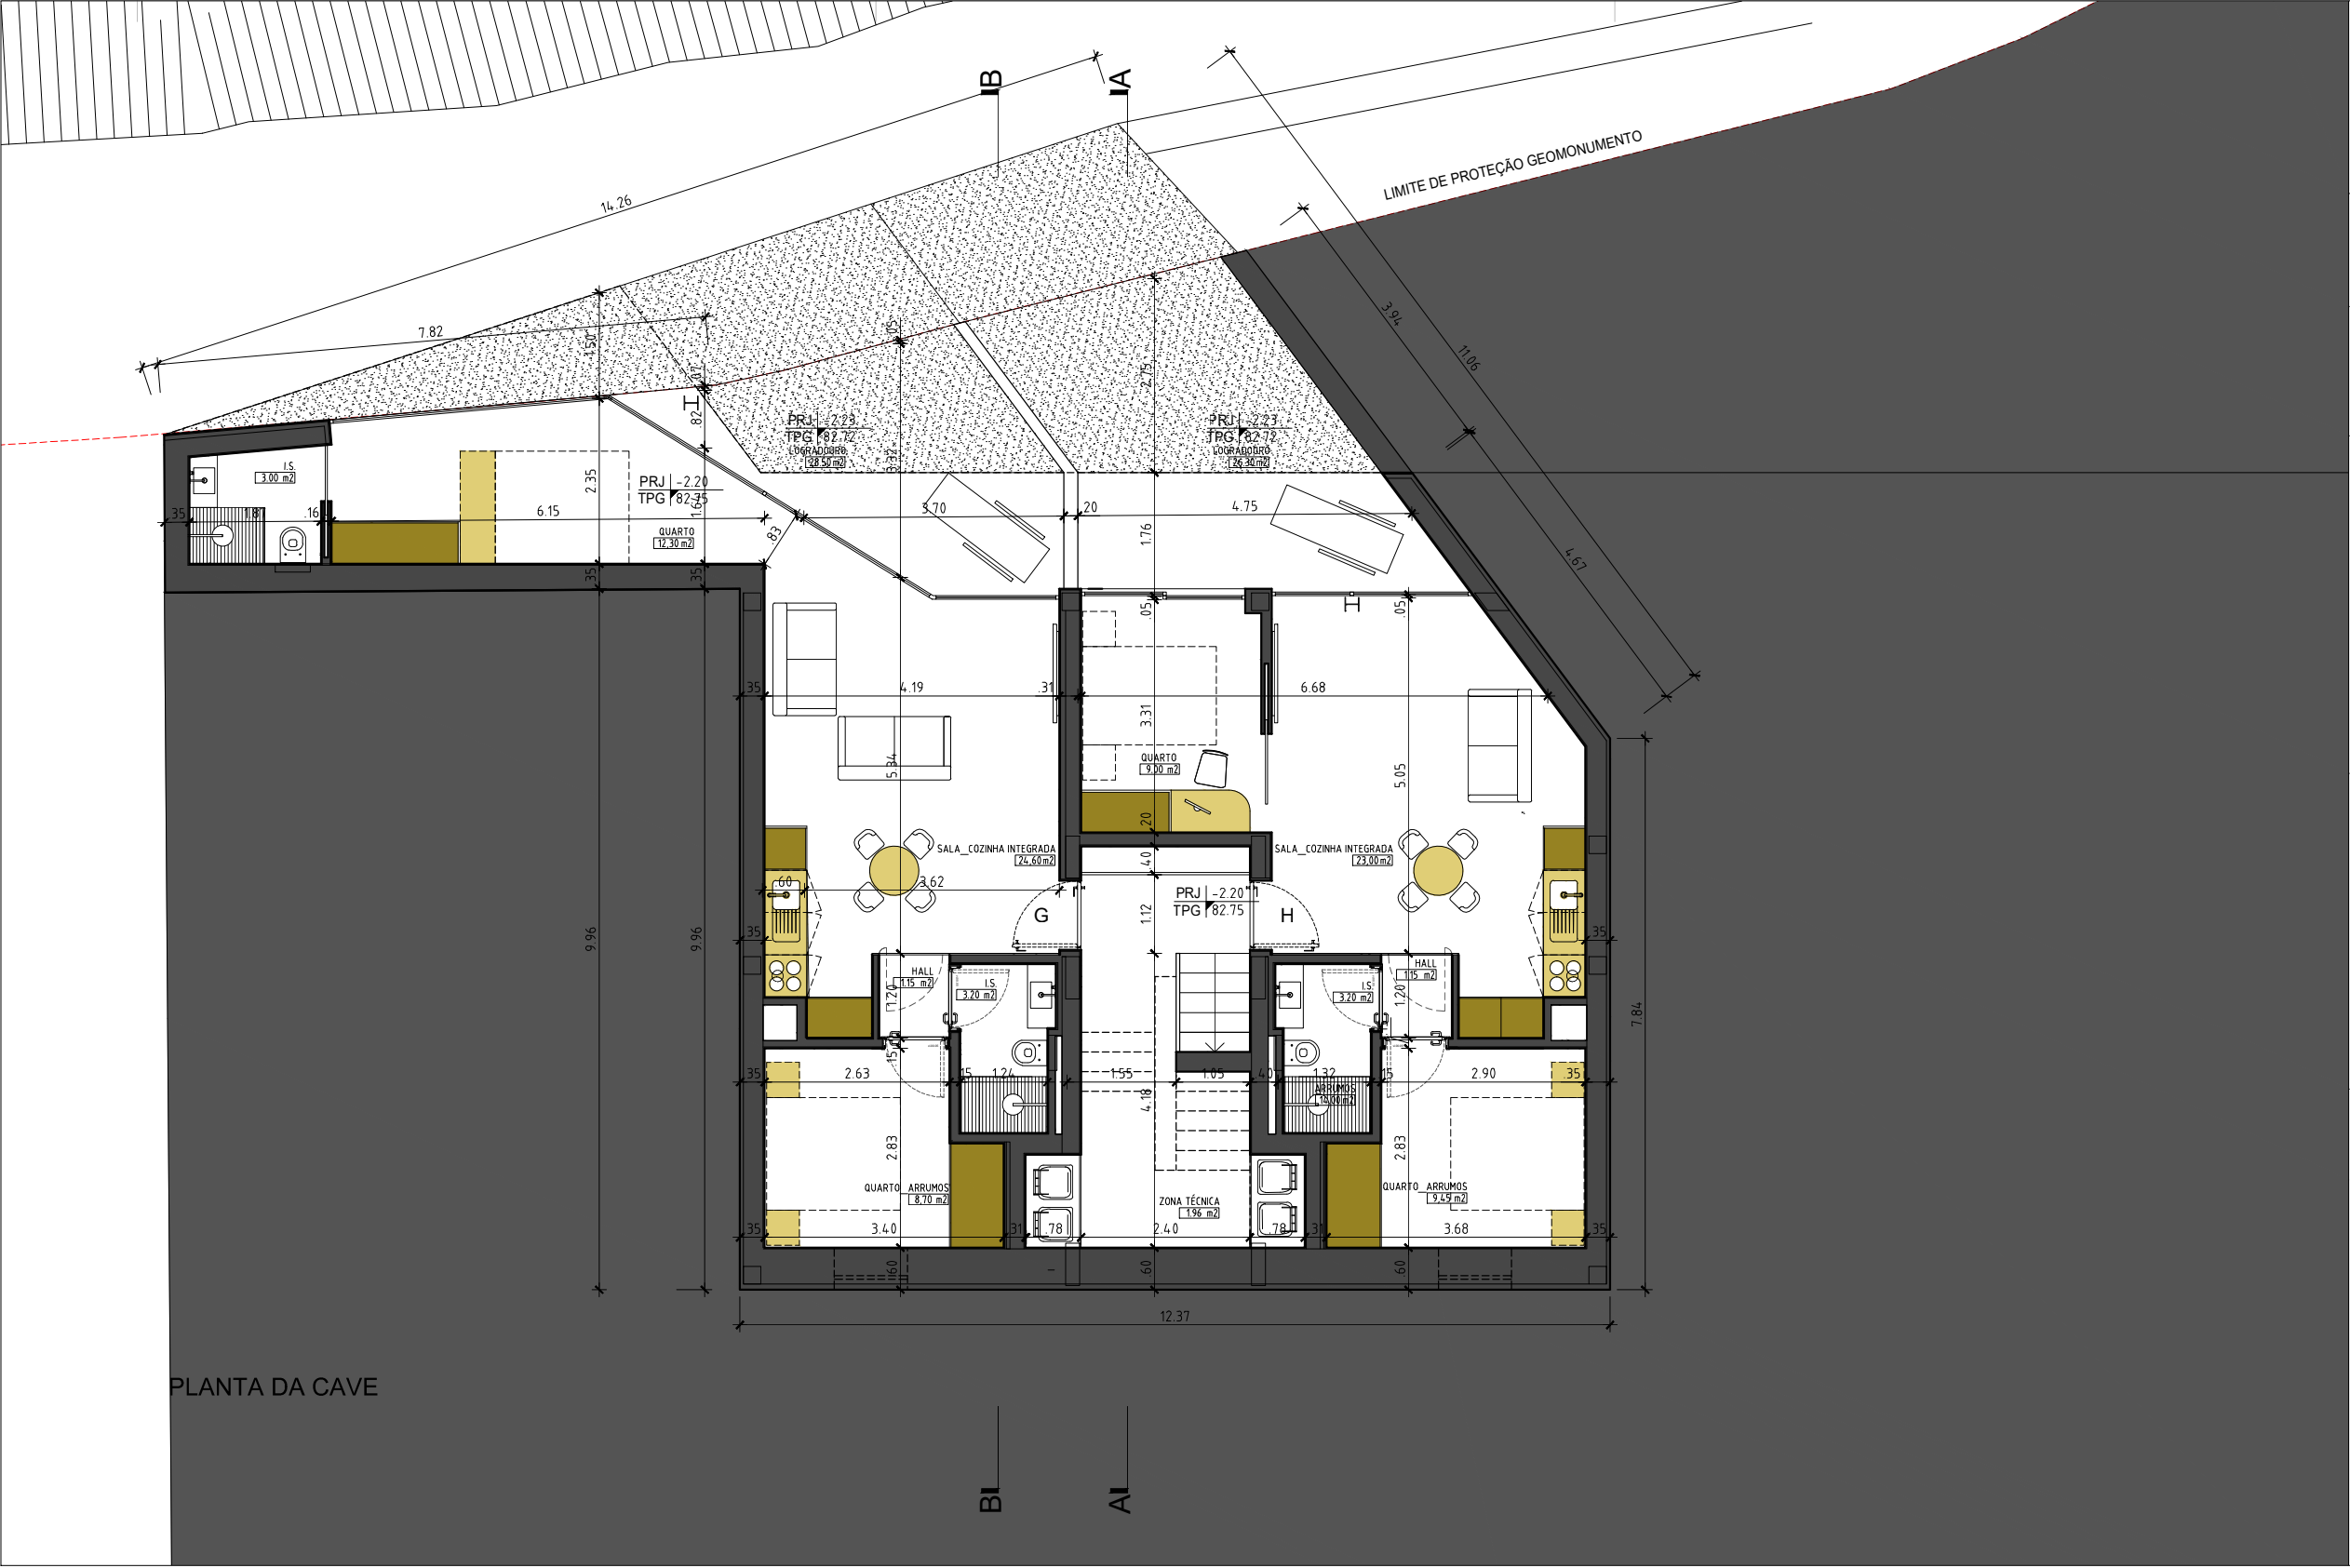

LEGENDA DAS TIPOLOGIAS

G - T1 + 1 = 75,65 m² + 24,20 m² (logradouro) = 99,85 m²
H - T1 + 1 = 61,70 m² + 29,96 m² (logradouro) = 91,66 m²



rua da madalena 31 - 2ºD
1100 - 319 lisboa, portugal
tlf. +351 213 426 188
geral@albertovinagre.com
www.albertovinagre.com

Entidade
Oceanikmeasures, Lda.
Endereço
Rua Praia de Pedrouços 93, Belém,
Lisboa

Requerente
Coordenação
Alberto Vinagre, Arq.
Arquitetura
Alberto Vinagre, Arq.
Ricardo Ramos, Est. Arq.
Colaboração

Recuperação/ampliação de um Edifício para Apartamentos
Rua dos Sete Moinhos, 100-104, Lisboa

Arquitectura
Estudo Prévio
Planta da Cave - Proposta

Data Setembro 2025 Escala 1/100 P140 ARQ D0.3.1 R 00