


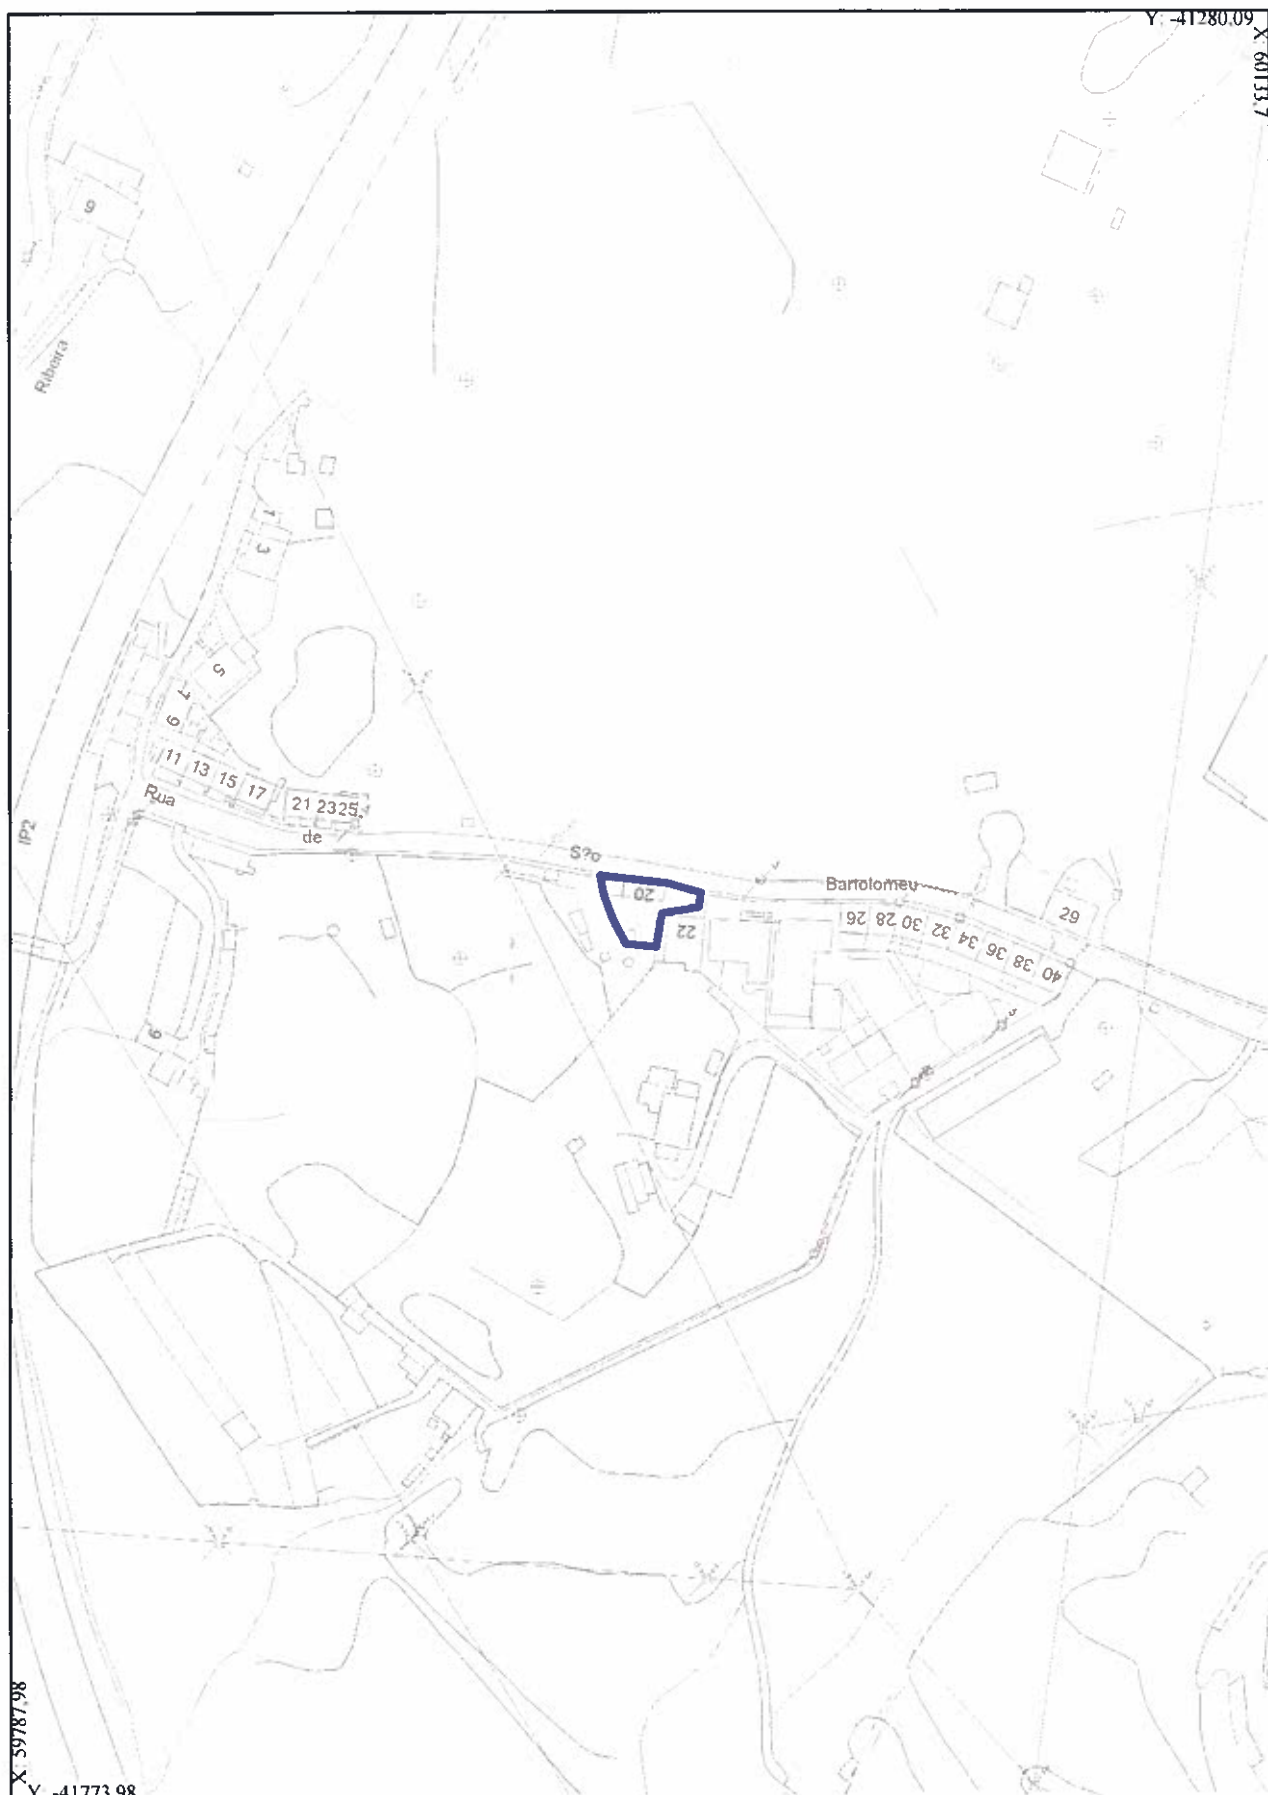

CÂMARA MUNICIPAL DE PORTALEGRE

PLANTA DE LOCALIZAÇÃO

requerente
finalidade da obra
local da obra S Bartolomeu

freguesia UF DA SÉ E SÃO LOURENÇO

escala 2000
data de impressão 30/05/2023
emissor Tania Reis
id 24706



CÂMARA MUNICIPAL DE PORTALEGRE


PLANTA DE LOCALIZAÇÃO

requerente
finalidade da obra
local da obra

S Bartolomeu

freguesia | UF DA SÉ E SÃO LOURENÇO

escala | 2000
data de impressão | 30/05/2023
emissor | Tania Reis
id | 24707

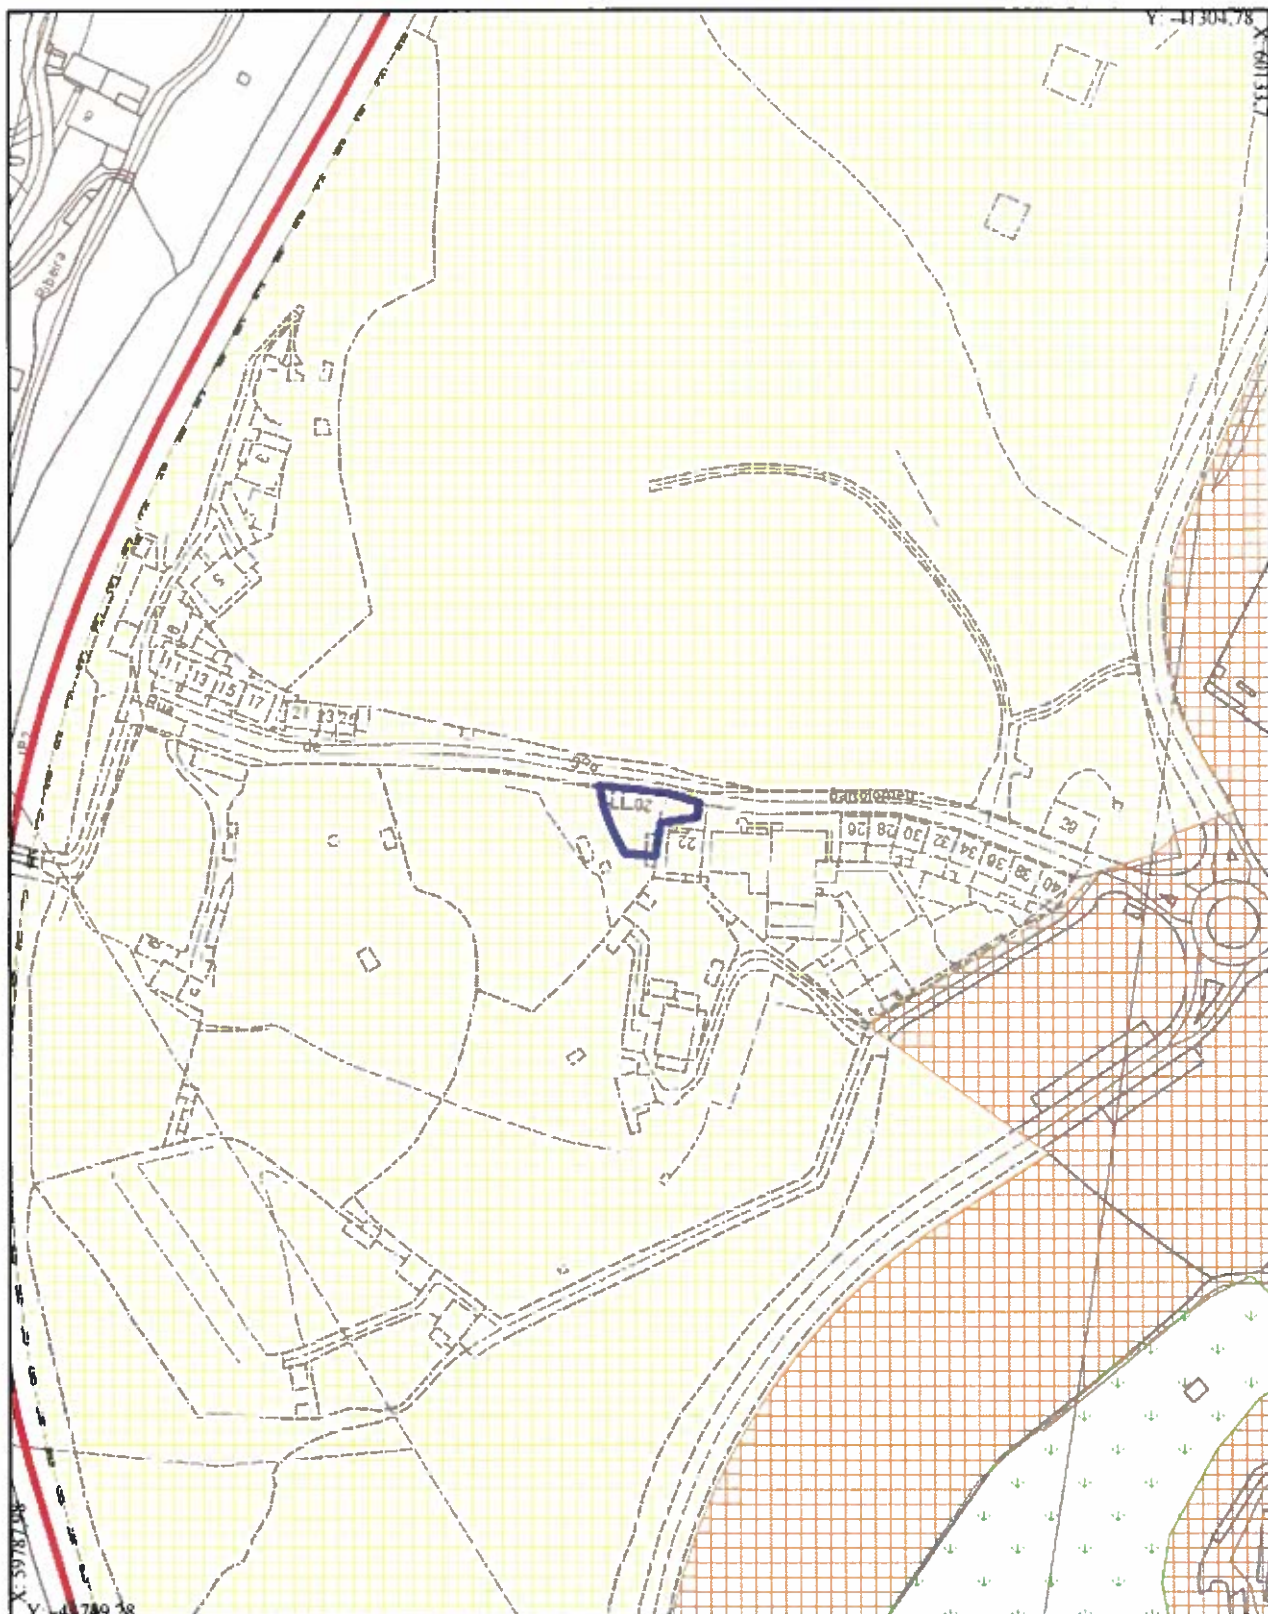

LEGENDA:

- Limite do Perímetro Urbano
 Espaço Habitacional - Média Densidade
 Espaço Habitacional - Baixa Densidade
 Espaço Verde
 Nível 1 (PF)



CÂMARA MUNICIPAL DE PORTALEGRE

EXTRATO DA PLANTA DE ORDENAMENTO

requerente
 finalidade da obra
 local da obra

S Bartolomeu

freguesia | UF DA SE E SÃO LOURENÇO

escala | 2000
 data de impressão | 30/05/2023
 emissor | Tania Reis
 id | 24708