



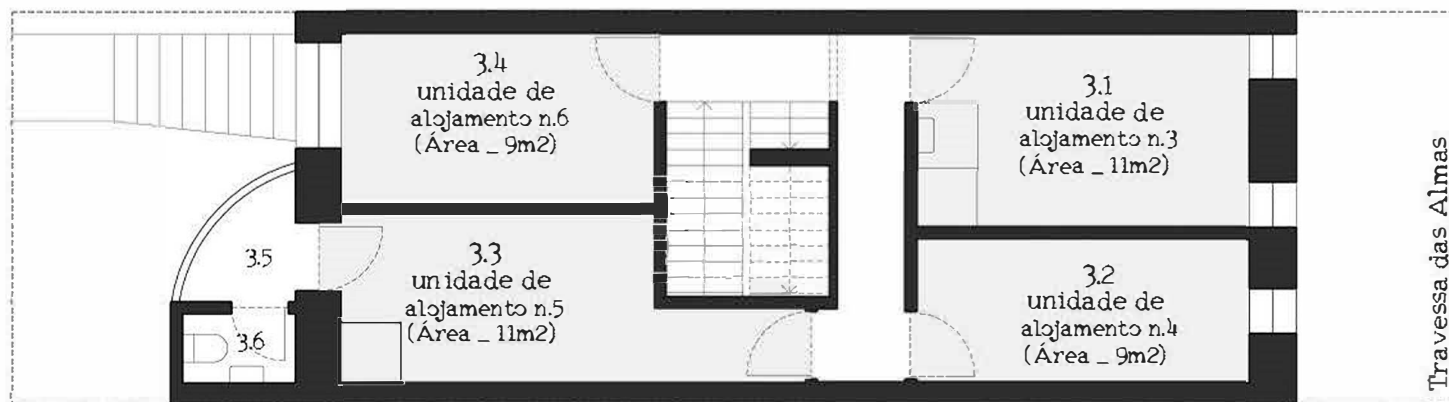

Piso 1

- 3.1 _ Unid. de Aloj. n.3;
- 3.2 _ Unid. de Aloj. n.4;
- 3.3 _ Unid. de Aloj. n.5;
- 3.4 _ Unid. de Aloj. n.6;
- 3.5 _ Varanda;
- 3.6 _ Instalação Sanitária.

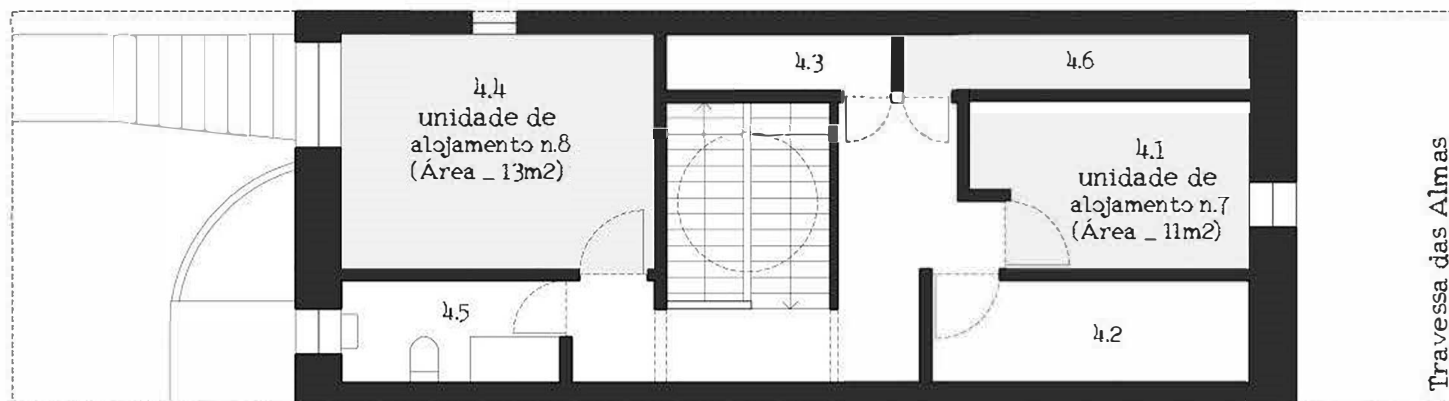

Piso 2

- 4.1 _ Unid. de Aloj. n.7;
- 4.2 _ Arrumos;
- 4.3 _ Arrumos;
- 4.4 _ Unid. de Aloj. n.8;
- 4.5 _ Instalação Sanitária.
- 4.6 _ Arrumos