


CAIXA Nº. 17828

PROCESSO Nº. B 8759/80

PROJ. DE ALT. Nº. 6255/21/10/86

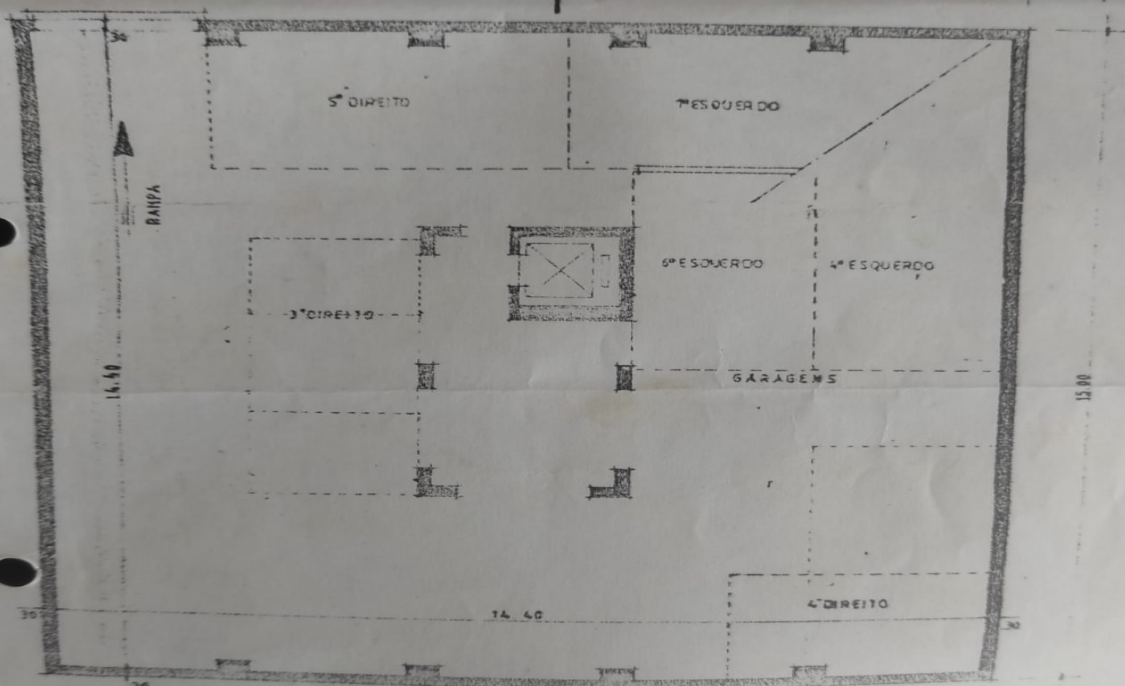

CAVE

Quinta de Alagoa Lote 14
Caracavelos

Técnico: n°

Escala: 1:100