




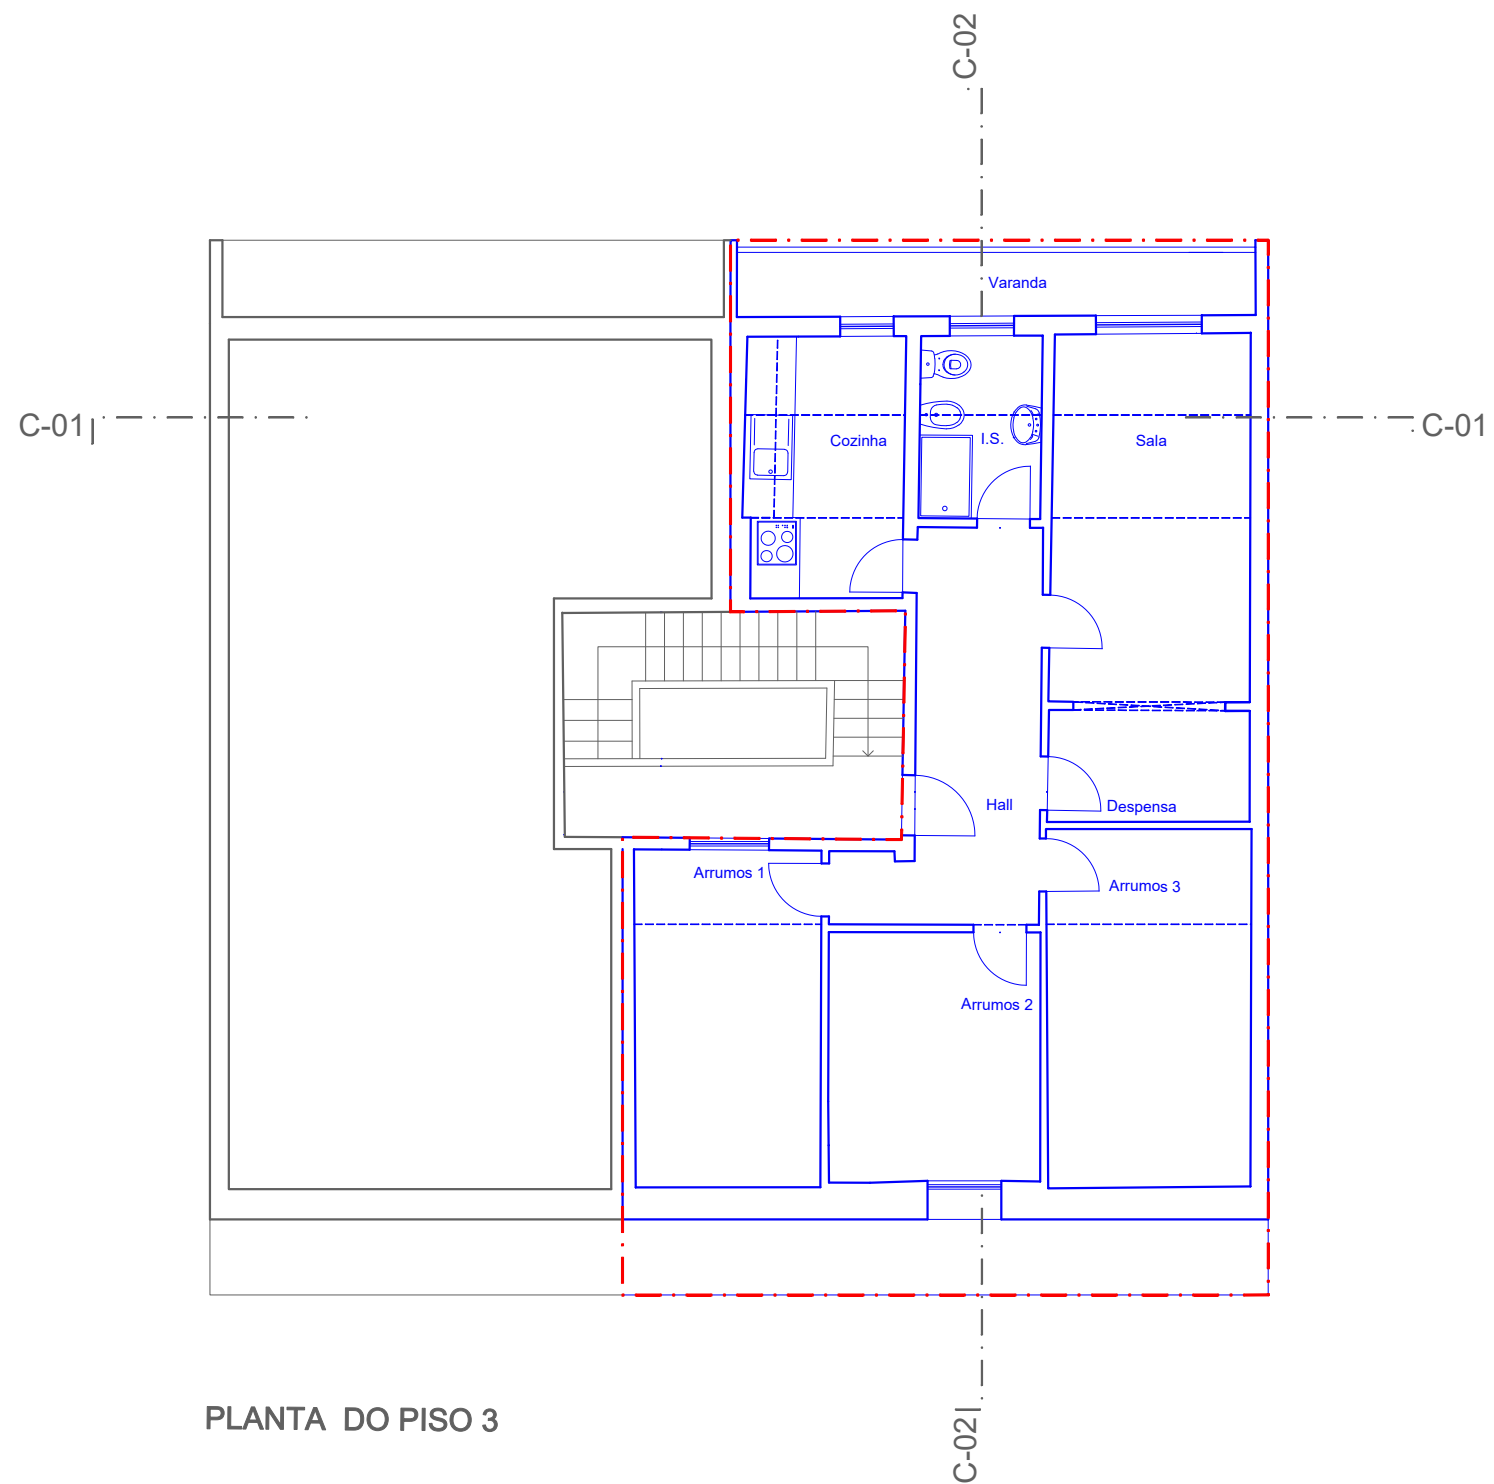

PLANTA DO PISO 3

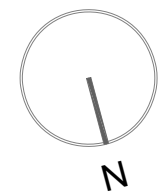

- LIMITE DA HABITAÇÃO
- EXISTENTE
- A DEMOLIR
- A CONSTRUIR
- A LEGALIZAR

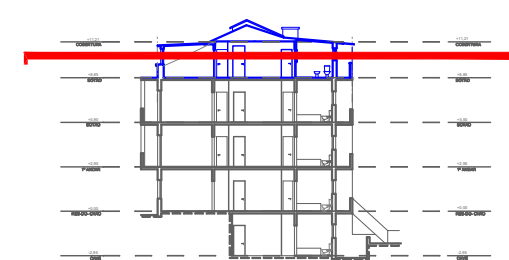


arqbio


GABINETE DE ARQUITETURA E ENGENHARIAS

DESIGNAÇÃO: Planta do Piso 3 LOCAL: Rua João Villaret, lote 36 - Feijó	FOLHA Nº 1/12
REQ.: Vítor Hugo Duarte de Sousa Gomes	ESCALA 1/100
PROJETO DE ARQUITETURA - LICENCIAMENTO - ALTERAÇÕES	DATA: Outubro 24


Resp. Roberto Carvalho - Arquiteto OA22920 robertocaca@gmail.com - 967 912 686

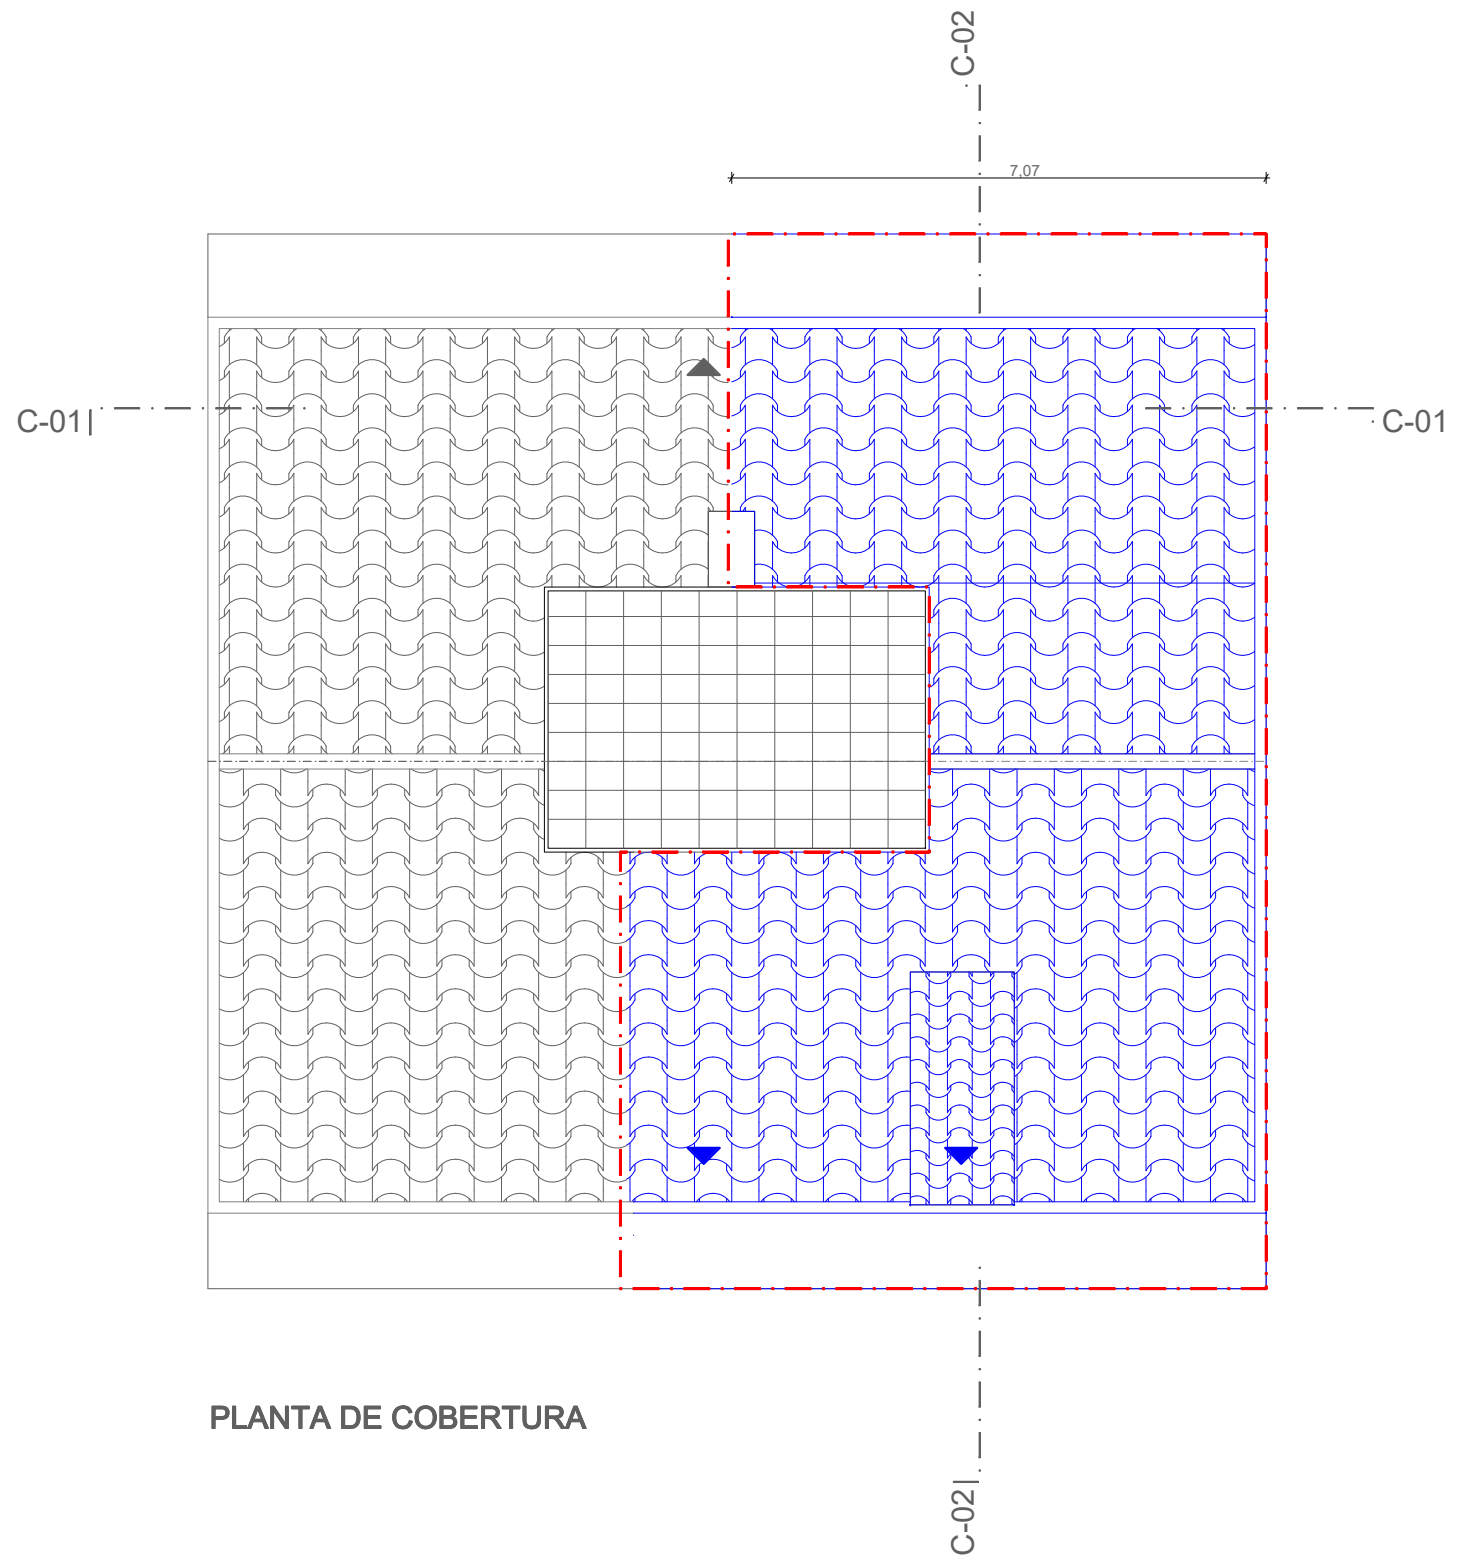

PLANTA DE COBERTURA

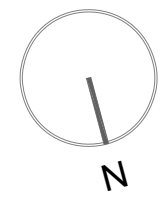

- LIMITE DA HABITAÇÃO
- EXISTENTE
- A DEMOLIR
- A CONSTRUIR
- A LEGALIZAR

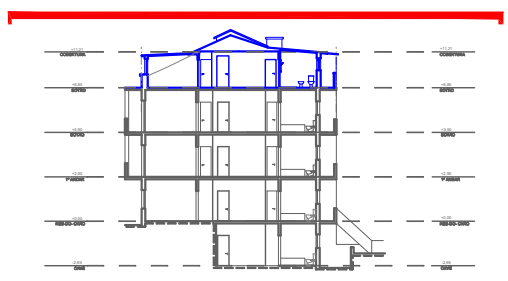

arqbio

GABINETE DE ARQUITETURA E ENGENHARIAS



DESIGNAÇÃO: Planta de Cobertura LOCAL: Rua João Villaret, lote 36 - Feijó	FOLHA Nº 2/12
REQ.: Vítor Hugo Duarte de Sousa Gomes	ESCALA 1/100
PROJETO DE ARQUITETURA - LICENCIAMENTO - ALTERAÇÕES	DATA: Outubro 24

Resp. Roberto Carvalho - Arquiteto OA22920 robertocaca@gmail.com - 967 912 686



CORTE C-01

DESIGNAÇÃO: Corte C-01	FOLHA Nº 3/12
LOCAL: Rua João Villaret, lote 36 - Feijó	
REQ.: Vítor Hugo Duarte de Sousa Gomes	ESCALA 1/100
PROJETO DE ARQUITETURA - LICENCIAMENTO - ALTERAÇÕES	DATA: Outubro 24

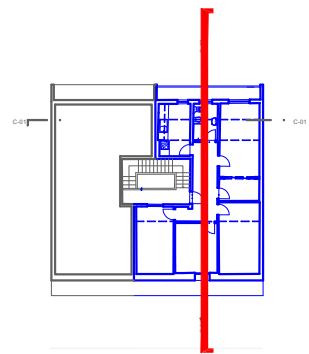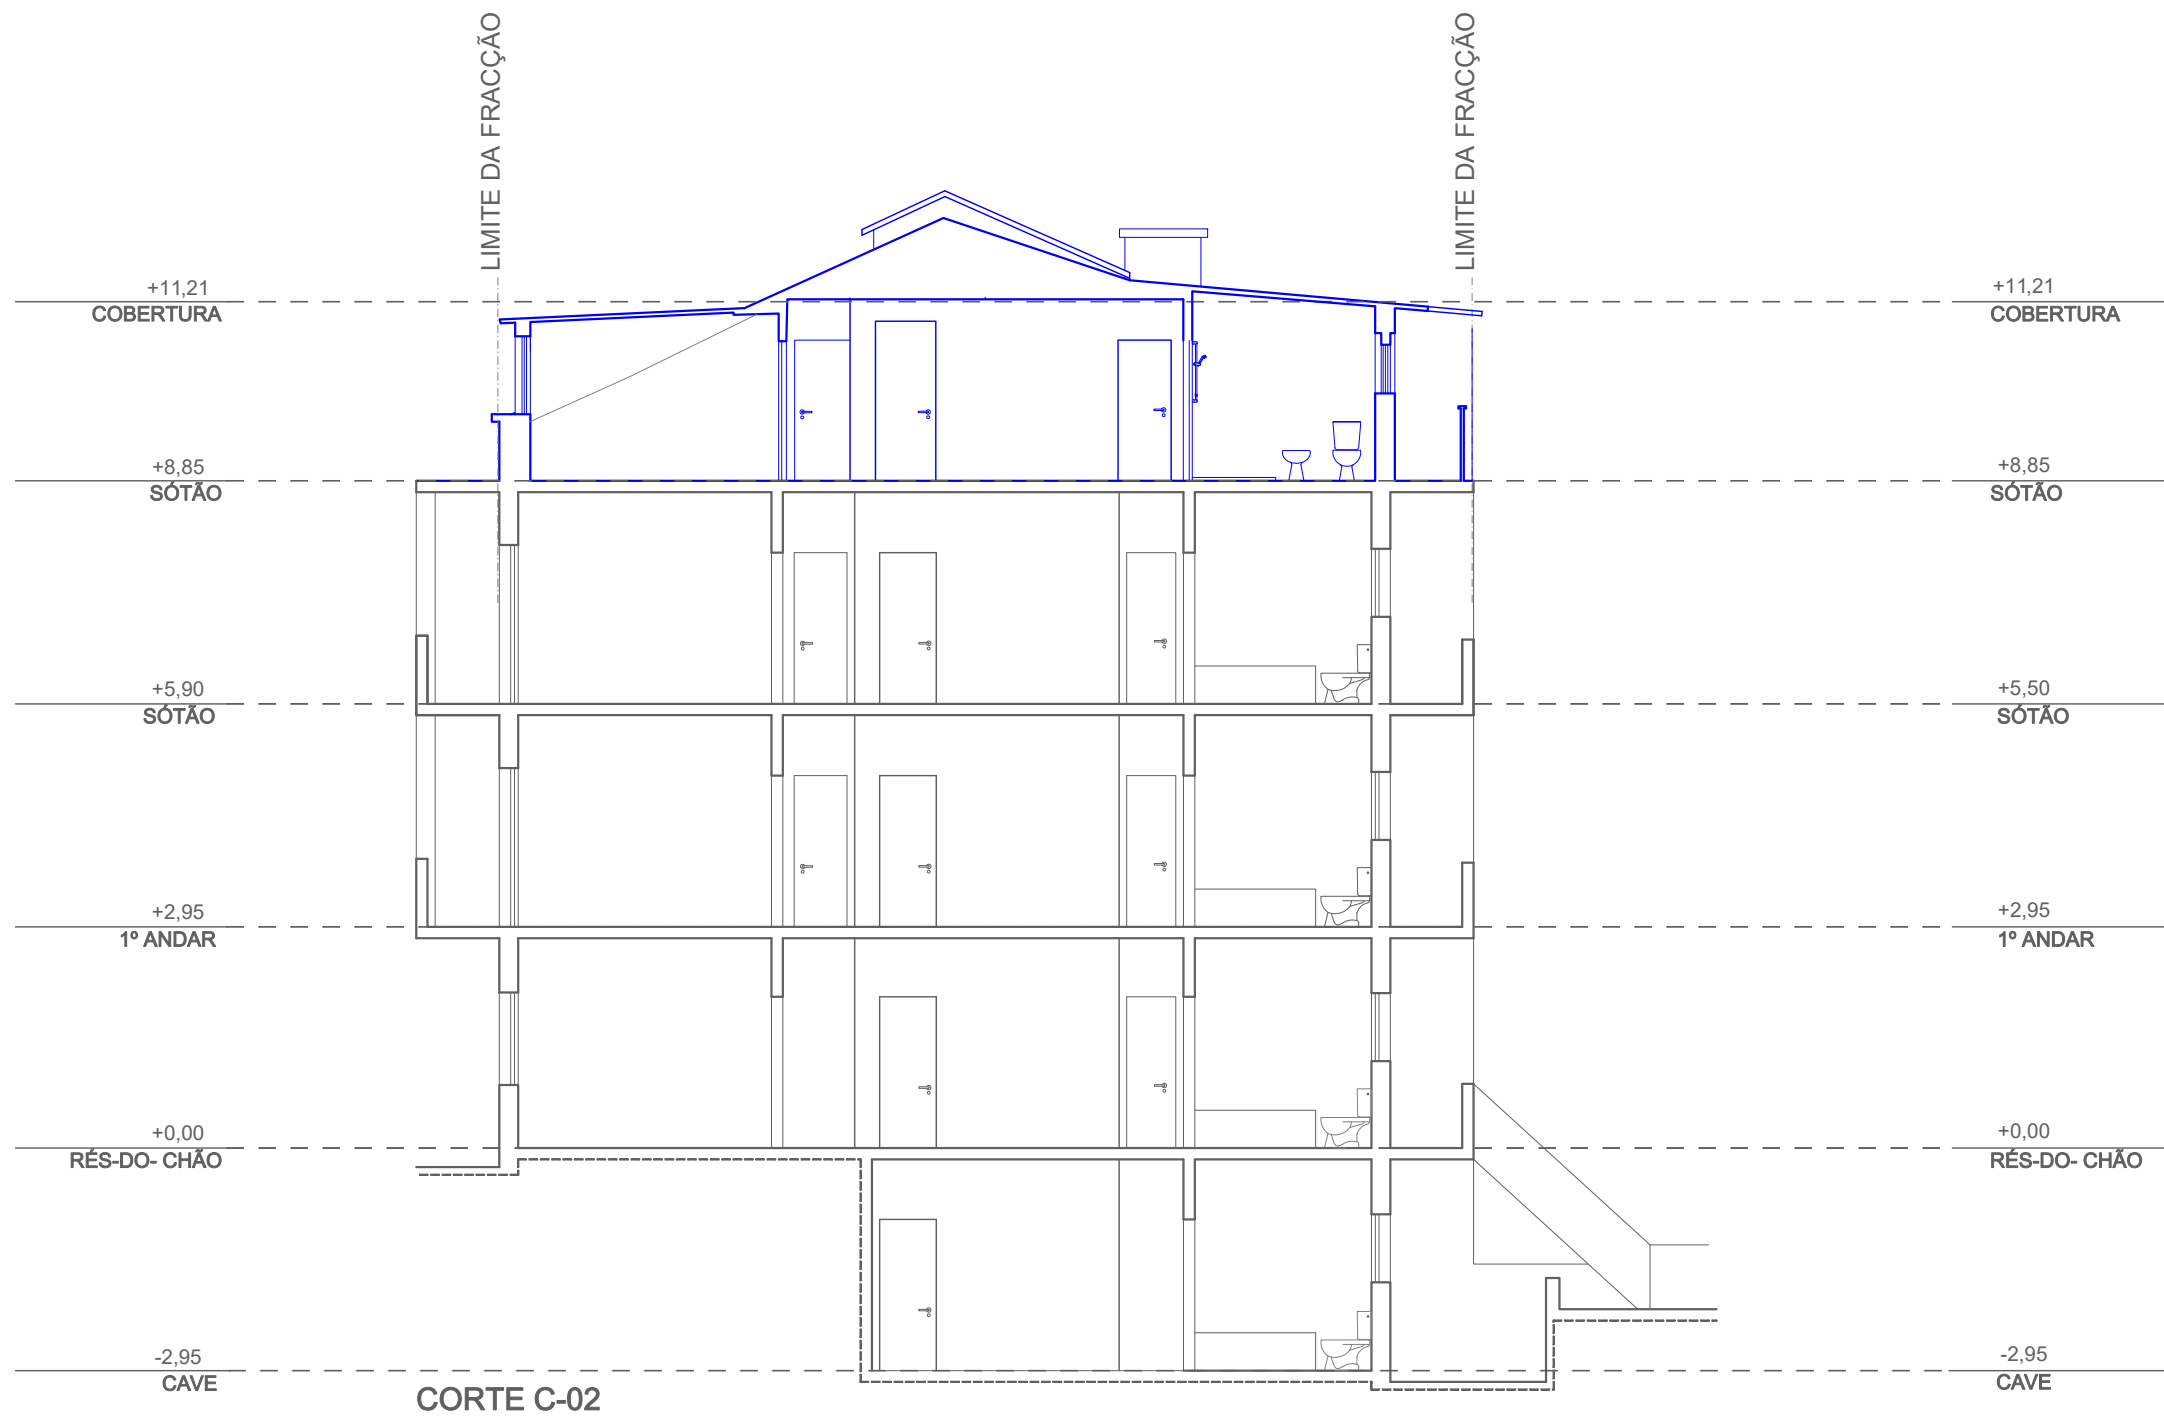

arqbio


GABINETE DE ARQUITETURA E ENGENHARIAS

DESIGNAÇÃO: Corte C-02	FOLHA Nº
LOCAL: Rua João Villaret, lote 36 - Feijó	4/12
REQ.: Vítor Hugo Duarte de Sousa Gomes	ESCALA 1/100
PROJETO DE ARQUITETURA - LICENCIAMENTO - ALTERAÇÕES	DATA: Outubro 24

Resp. Roberto Carvalho - Arquiteto OA22920 robertocaca@gmail.com - 967 912 686



- EXISTENTE
- A DEMOLIR
- A CONSTRUIR
- A LEGALIZAR

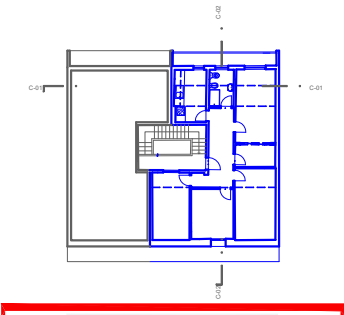


arqbio

GABINETE DE ARQUITETURA E ENGENHARIAS


DESIGNAÇÃO: Alçado Principal	FOLHA Nº
LOCAL: Rua João Villaret, lote 36 - Feijó	5/12
REQ.: Vítor Hugo Duarte de Sousa Gomes	ESCALA 1/100
PROJETO DE ARQUITETURA - LICENCIAMENTO - ALTERAÇÕES	DATA: Outubro 24




- EXISTENTE
- A DEMOLIR
- A CONSTRUIR
- A LEGALIZAR

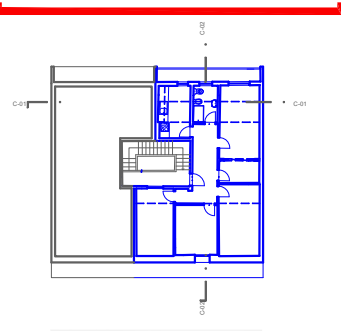

arqbio		GABINETE DE ARQUITETURA E ENGENHARIAS	
DESIGNAÇÃO: Alçado Tardoz		FOLHA Nº	
LOCAL: Rua João Villaret, lote 36 - Feijó		6/12	
REQ.: Vítor Hugo Duarte de Sousa Gomes		ESCALA 1/100	
PROJETO DE ARQUITETURA - LICENCIAMENTO - TELAS FINAIS		DATA: Outubro 24	

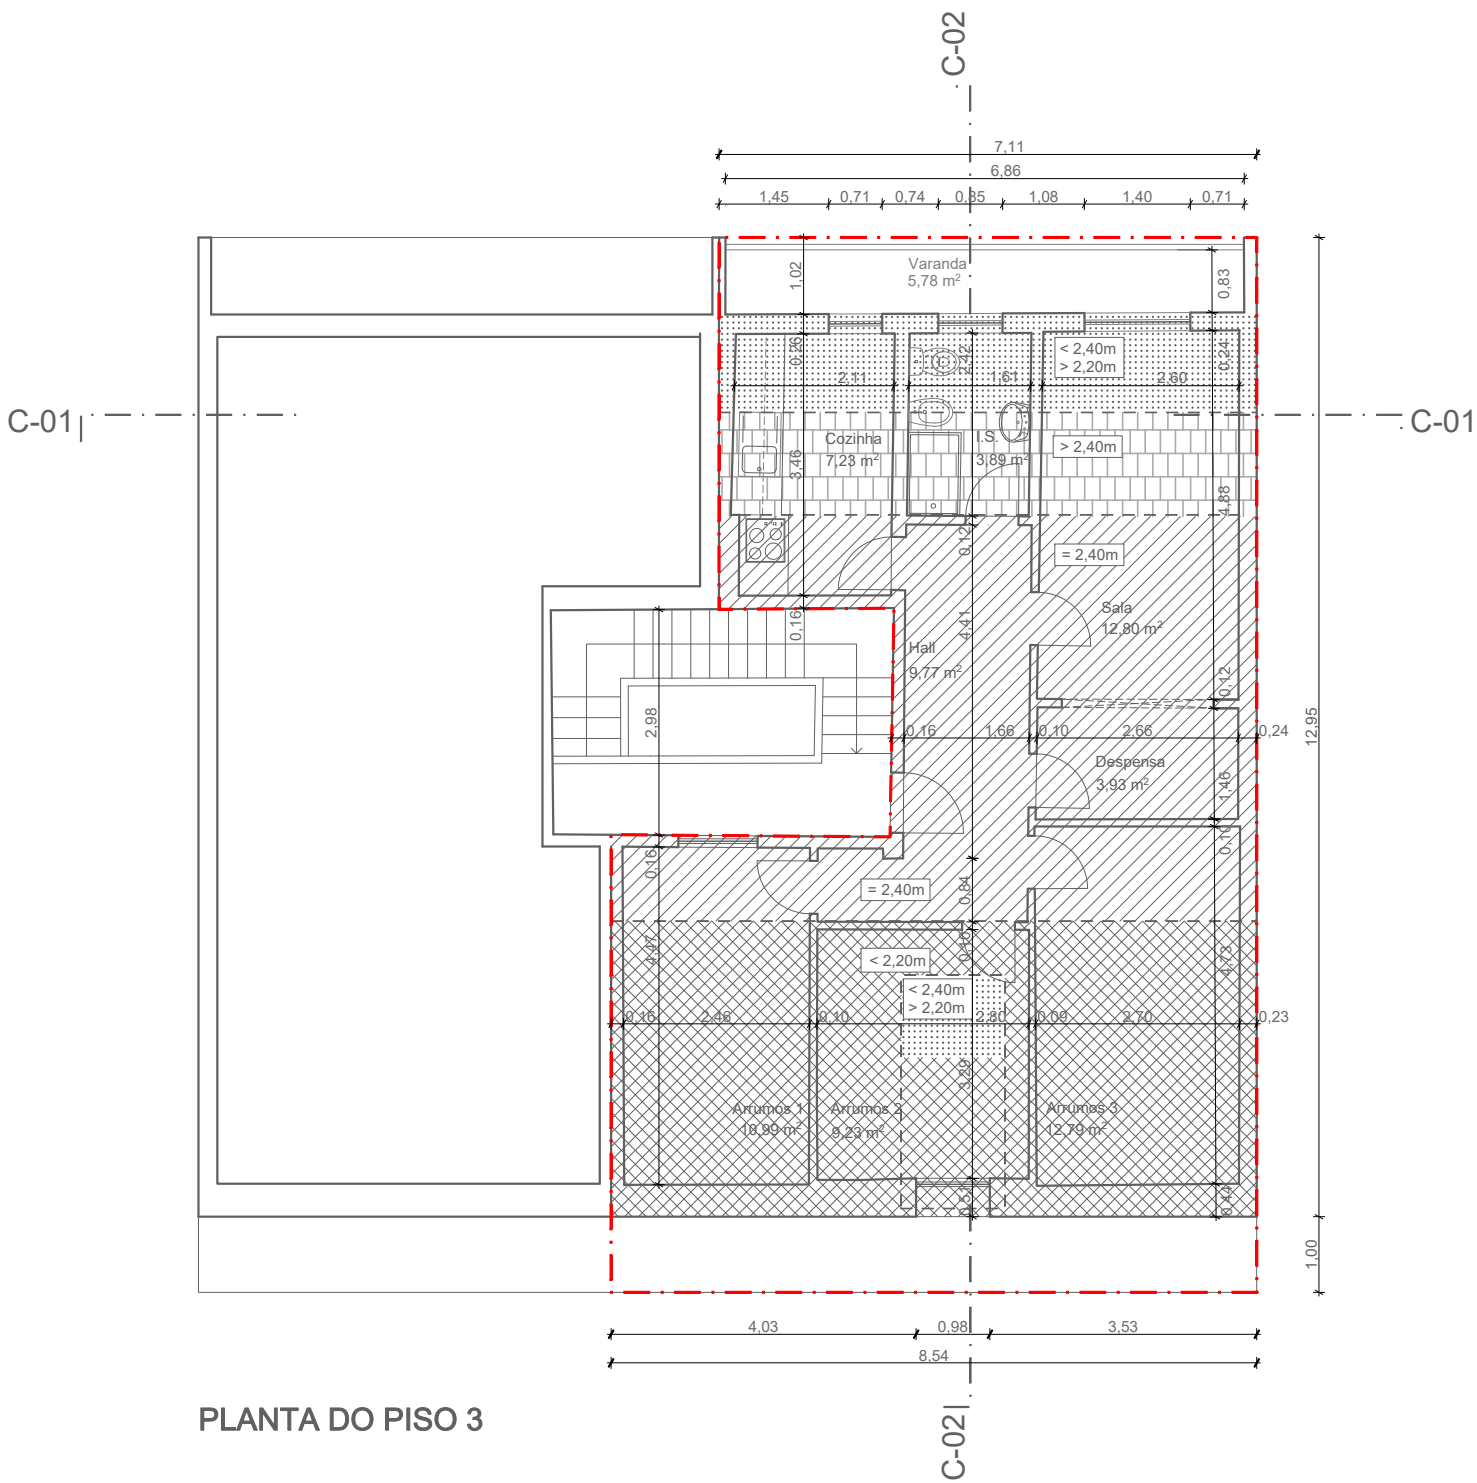


PLANTA DO PISO 3

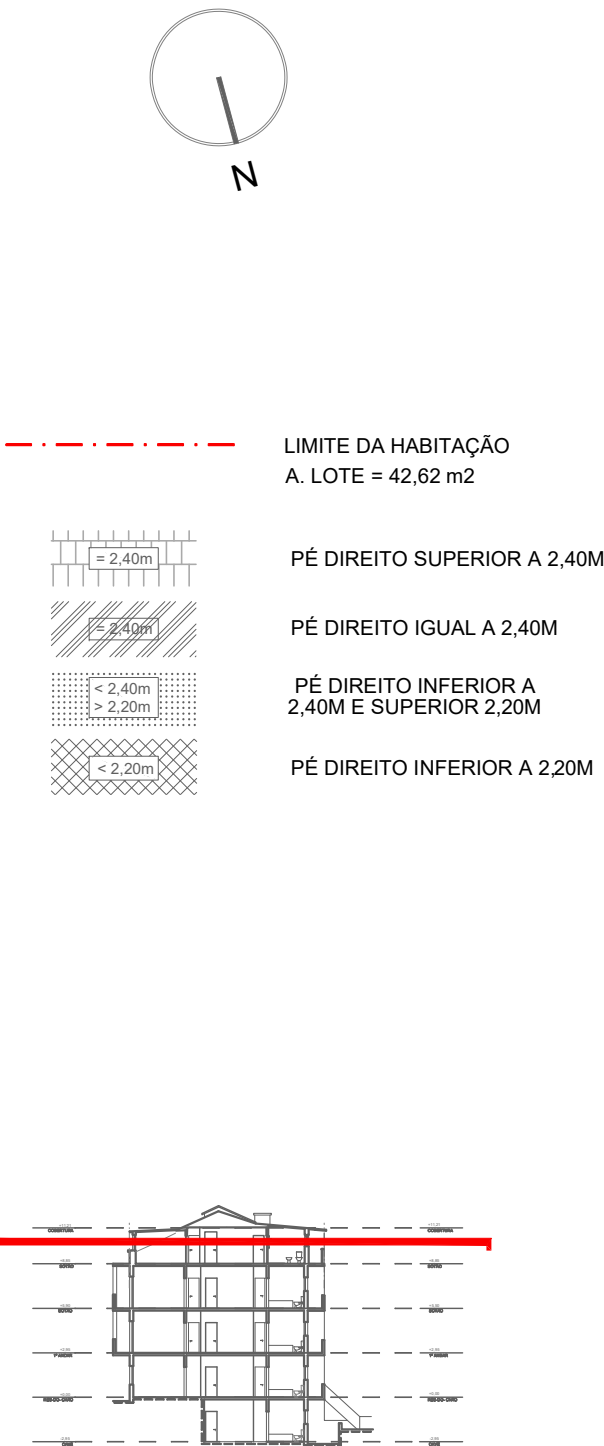


arqbio

GABINETE DE ARQUITETURA E ENGENHARIAS

DESIGNAÇÃO: Planta do Piso 3	FOLHA Nº
LOCAL: Rua João Villaret, lote 36 - Feijó	7/12
REQ.: Vítor Hugo Duarte de Sousa Gomes	ESCALA 1/100
PROJETO DE ARQUITETURA - LICENCIAMENTO - TELAS FINAIS	DATA: Outubro 24

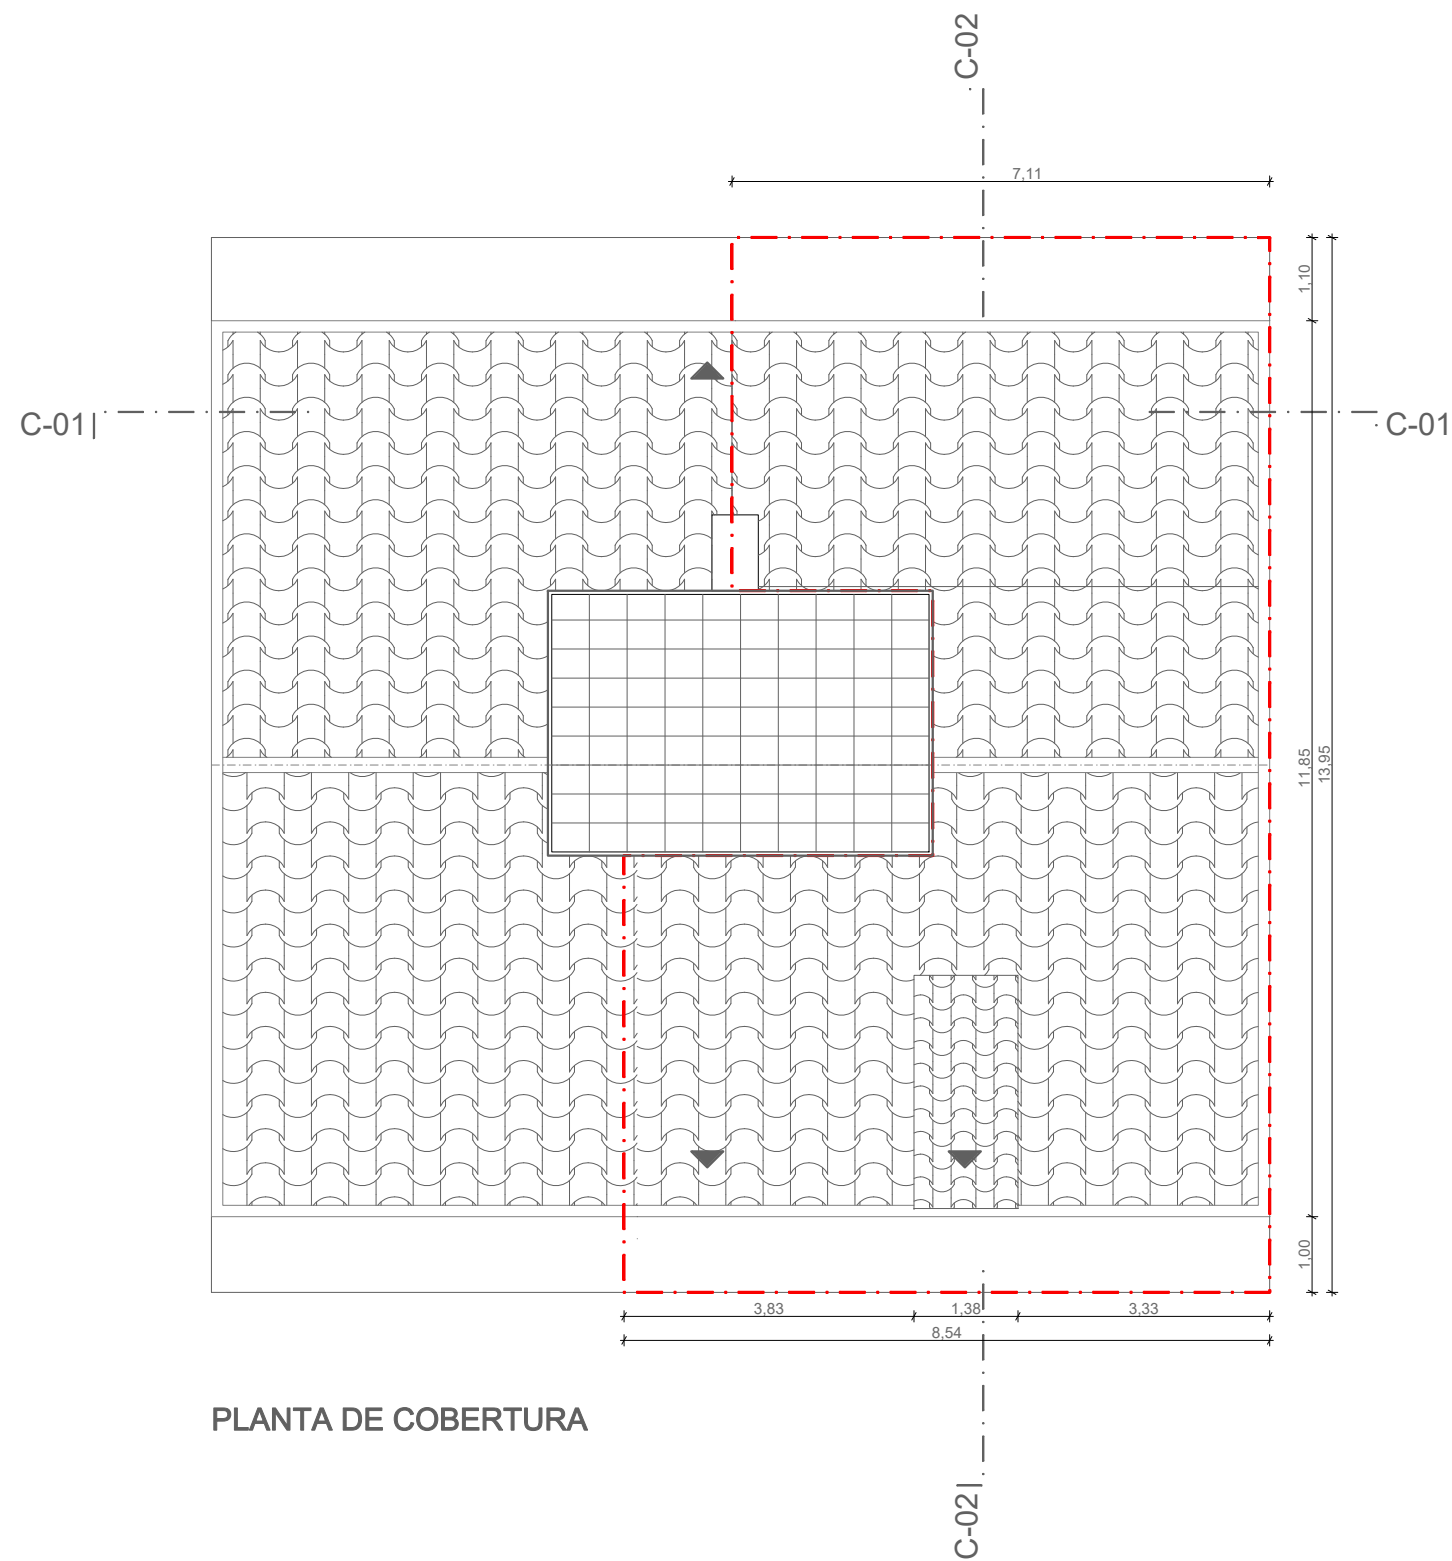

PLANTA DE COBERTURA

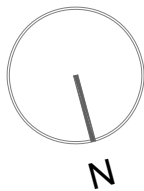


--- LIMITE DA HABITAÇÃO
A. LOTE = 42,62 m2



arqbio

GABINETE DE ARQUITETURA E ENGENHARIAS

DESIGNAÇÃO: Planta de Cobertura	FOLHA Nº
LOCAL: Rua João Villaret, lote 36 - Feijó	8/12
REQ.: Vítor Hugo Duarte de Sousa Gomes	ESCALA 1/100
PROJETO DE ARQUITETURA - LICENCIAMENTO - TELAS FINAIS	DATA: Outubro 24

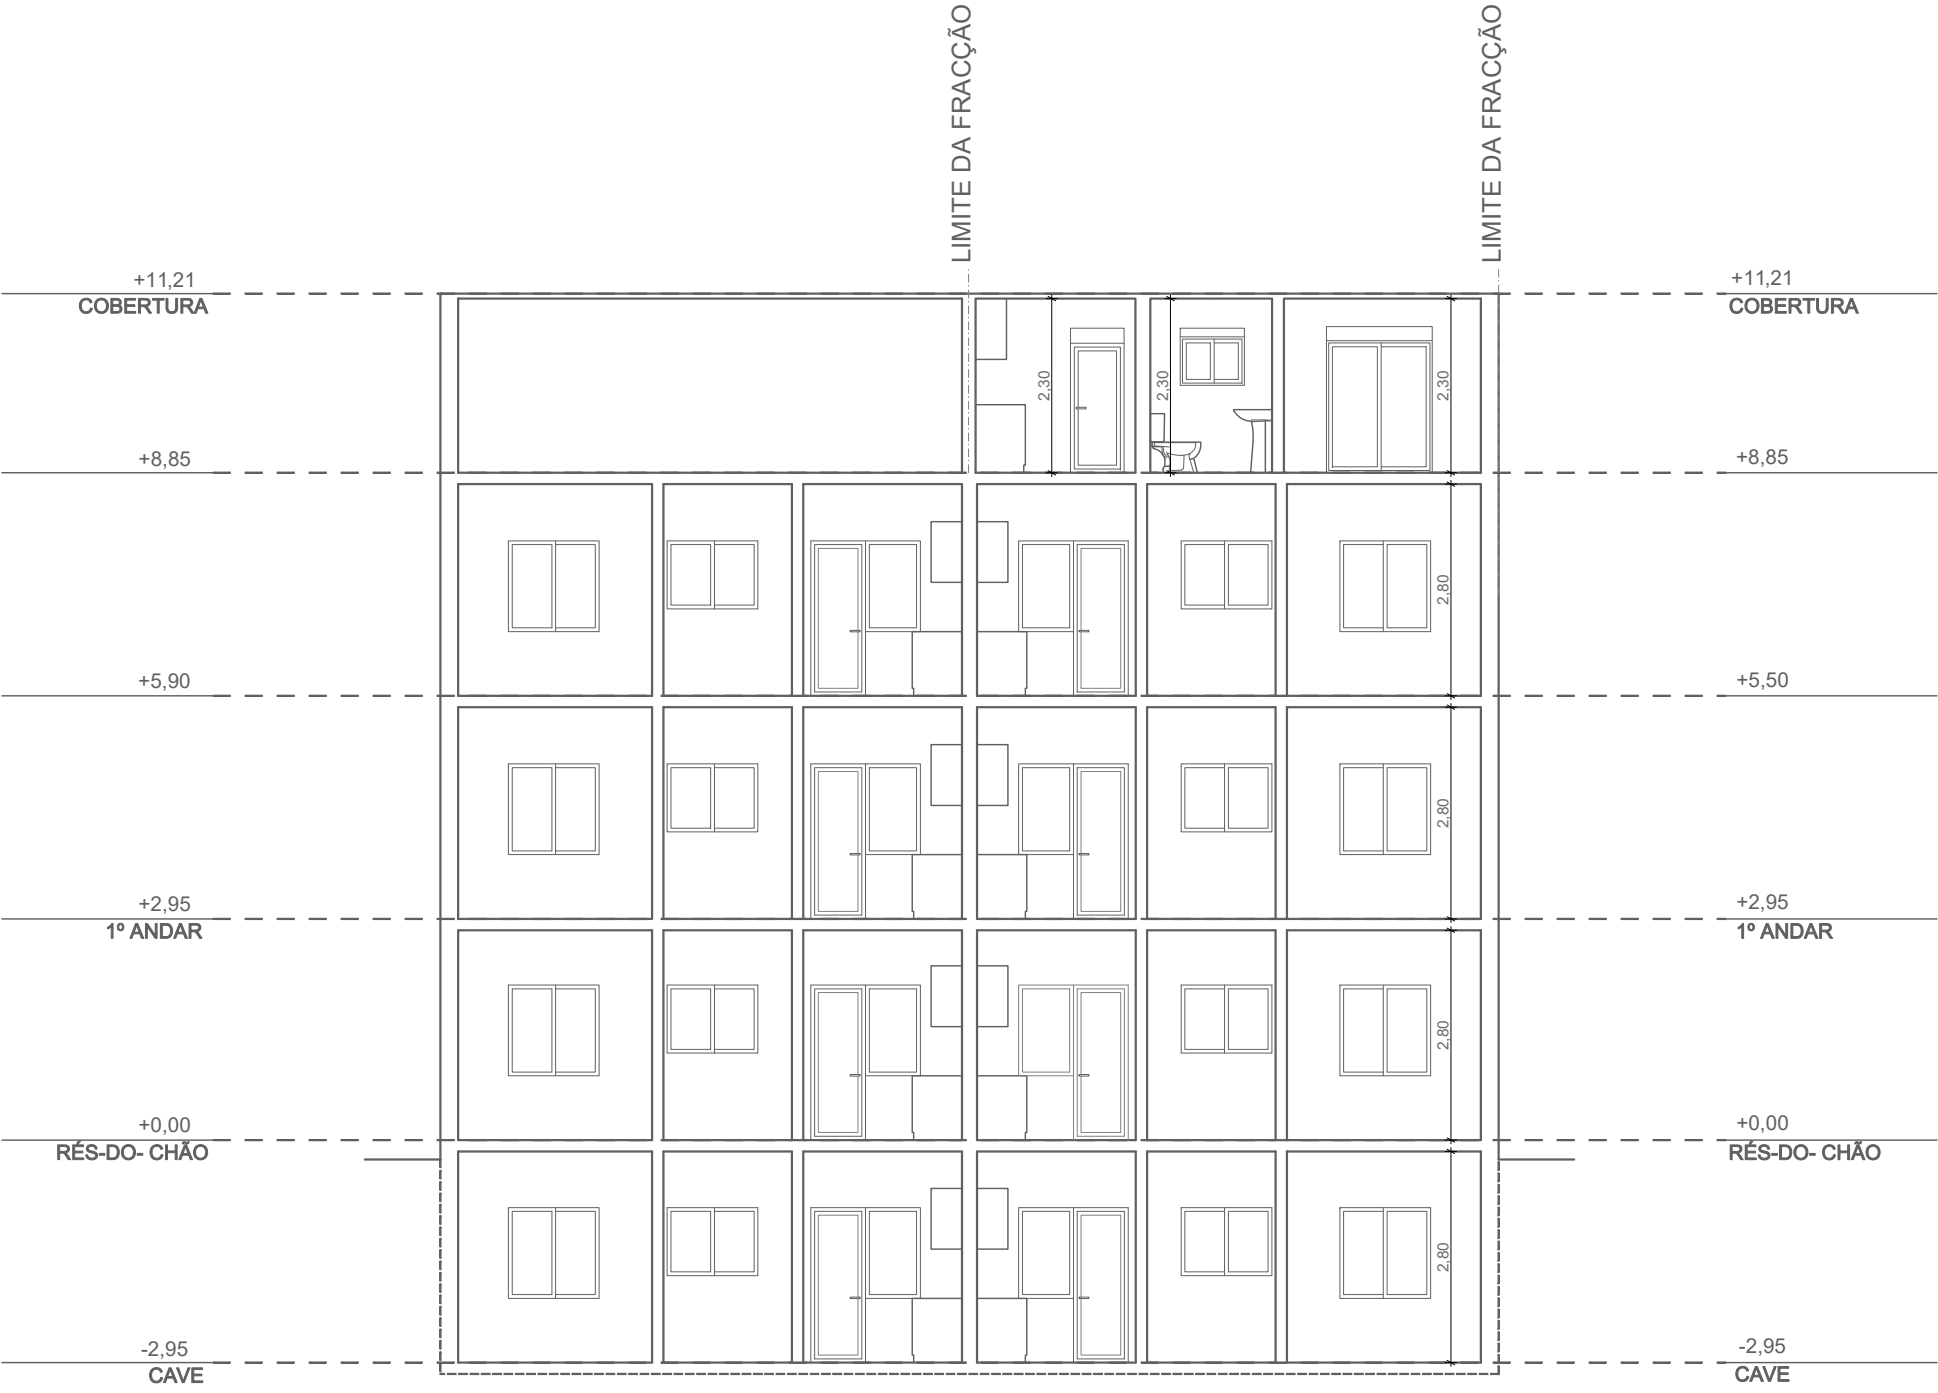

CORTE C-01

arqbio

GABINETE DE ARQUITETURA E ENGENHARIAS

DESIGNAÇÃO: Corte C-01 LOCAL: Rua João Villaret, lote 36 - Feijó	FOLHA Nº 9/12
REQ.: Vítor Hugo Duarte de Sousa Gomes	ESCALA 1/100
PROJETO DE ARQUITETURA - LICENCIAMENTO - TELAS FINAIS	DATA: Outubro 24

Resp. Roberto Carvalho - Arquiteto OA22920 robertocaca@gmail.com - 967 912 686



CORTE C-02

arqbio

GABINETE DE ARQUITETURA E ENGENHARIAS


DESIGNAÇÃO: Corte C-02	FOLHA Nº 10/12
LOCAL: Rua João Villaret, lote 36 - Feijó	
REQ.: Vítor Hugo Duarte de Sousa Gomes	ESCALA 1/100
PROJETO DE ARQUITETURA - LICENCIAMENTO - TELAS FINAIS	DATA: Outubro 24



ALÇADO PRINCIPAL

ESTUDO DE MATERIAIS E CORES

- A.1 - Platibanda de alvenaria de tijolo de 15cm, rebocada, barrada e pintada a tinta de água na cor branca RAL 9010.
- A.2 - Lage de cobertura de varanda, em acabamento granitado e pintada a tinta de água na cor branca, RAL 9010.
- A.3 - Parede de alvenaria de tijolo de 20cm, rebocado e pintado a tinta de água na cor branca, RAL 9010, pintada pelo interiorna cor branca RAL 9003.
- A.4 - Gradeamento metálico de barras verticais metalizadas e pintadas a esmalte na cor cinza RAL 9018.
- B.1 - Vão de batente, em alumínio termolacado à cor branca Ral 9010, com corte térmico, com perfil de secção quadrada, preenchido com vidro duplo ou triplo incolor e sistema de oclusão noturna do tipo pano opaco de guilhotina, interior.
- B.2 - Vão de correr em alumínio termolacado à cor branca Ral 9010, com corte térmico, com perfil de secção quadrada, preenchido com vidro duplo ou triplo incolor e sistema de oclusão noturna do tipo estore de guilhotina em alumínio na mesma cor.
- B.3 - Vão de correr em alumínio termolacado à cor branca Ral 9010, com corte térmico, com perfil de secção quadrada, preenchido com vidro duplo ou triplo incolor e sistema de oclusão noturna do tipo estore de guilhotina em alumínio na mesma cor.
- B.4 - Vão de batente, em alumínio termolacado à cor branca Ral 9010, com corte térmico, com perfil de secção quadrada, preenchido com vidro duplo ou triplo incolor e sistema de oclusão noturna do tipo pano opaco de guilhotina, interior.
- C.1 - Cobertura inclinada em telha lusa de cor natural.
- C.2 - Cobertura inclinada em telha lusa de cor natural.

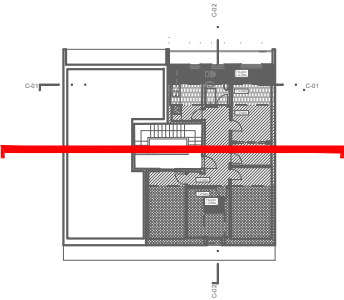

arqbio

GABINETE DE ARQUITETURA E ENGENHARIAS


DESIGNAÇÃO: Alçado Principal	FOLHA Nº 11/12
LOCAL: Rua João Villaret, lote 36 - Feijó	
REQ.: Vítor Hugo Duarte de Sousa Gomes	ESCALA 1/100
PROJETO DE ARQUITETURA - LICENCIAMENTO - TELAS FINAIS	DATA: Outubro 24



ALÇADO TARDOZ

ESTUDO DE MATERIAIS E CORES

- A.1 - Platibanda de alvenaria de tijolo de 15cm, rebocada, barrada e pintada a tinta de água na cor branca RAL 9010.
- A.2 - Lage de cobertura de varanda, em acabamento granitado e pintada a tinta de água na cor branca, RAL 9010.
- A.3 - Parede de alvenaria de tijolo de 20cm, rebocado e pintado a tinta de água na cor branca, RAL 9010, pintada pelo interiorna cor branca RAL 9003.
- A.4 - Gradeamento metálico de barras verticais metalizadas e pintadas a esmalte na cor cinza RAL 9018.
- B.1 - Vão de batente, em alumínio termolacado à cor branca Ral 9010, com corte térmico, com perfil de secção quadrada, preenchido com vidro duplo ou triplo incolor e sistema de oclusão noturna do tipo pano opaco de guilhotina, interior.
- B.2 - Vão de correr em alumínio termolacado à cor branca Ral 9010, com corte térmico, com perfil de secção quadrada, preenchido com vidro duplo ou triplo incolor e sistema de oclusão noturna do tipo estore de guilhotina em alumínio na mesma cor.
- B.3 - Vão de correr em alumínio termolacado à cor branca Ral 9010, com corte térmico, com perfil de secção quadrada, preenchido com vidro duplo ou triplo incolor e sistema de oclusão noturna do tipo estore de guilhotina em alumínio na mesma cor.
- B.4 - Vão de batente, em alumínio termolacado à cor branca Ral 9010, com corte térmico, com perfil de secção quadrada, preenchido com vidro duplo ou triplo incolor e sistema de oclusão noturna do tipo pano opaco de guilhotina, interior.
- C.1 - Cobertura inclinada em telha lusa de cor natural.
- C.2 - Cobertura inclinada em telha lusa de cor natural.

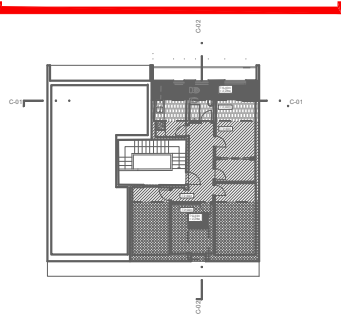

arqbio

GABINETE DE ARQUITETURA E ENGENHARIAS

DESIGNAÇÃO: Alçado Posterior	FOLHA Nº 12/12
LOCAL: Rua João Villaret, lote 36 - Feijó	
REQ.: Vítor Hugo Duarte de Sousa Gomes	ESCALA 1/100
PROJETO DE ARQUITETURA - LICENCIAMENTO - TELAS FINAIS	DATA: Outubro 24