





COBER

Anexo N.º I Fl. N.º 2
A Chefe de Divisão

[Signature]

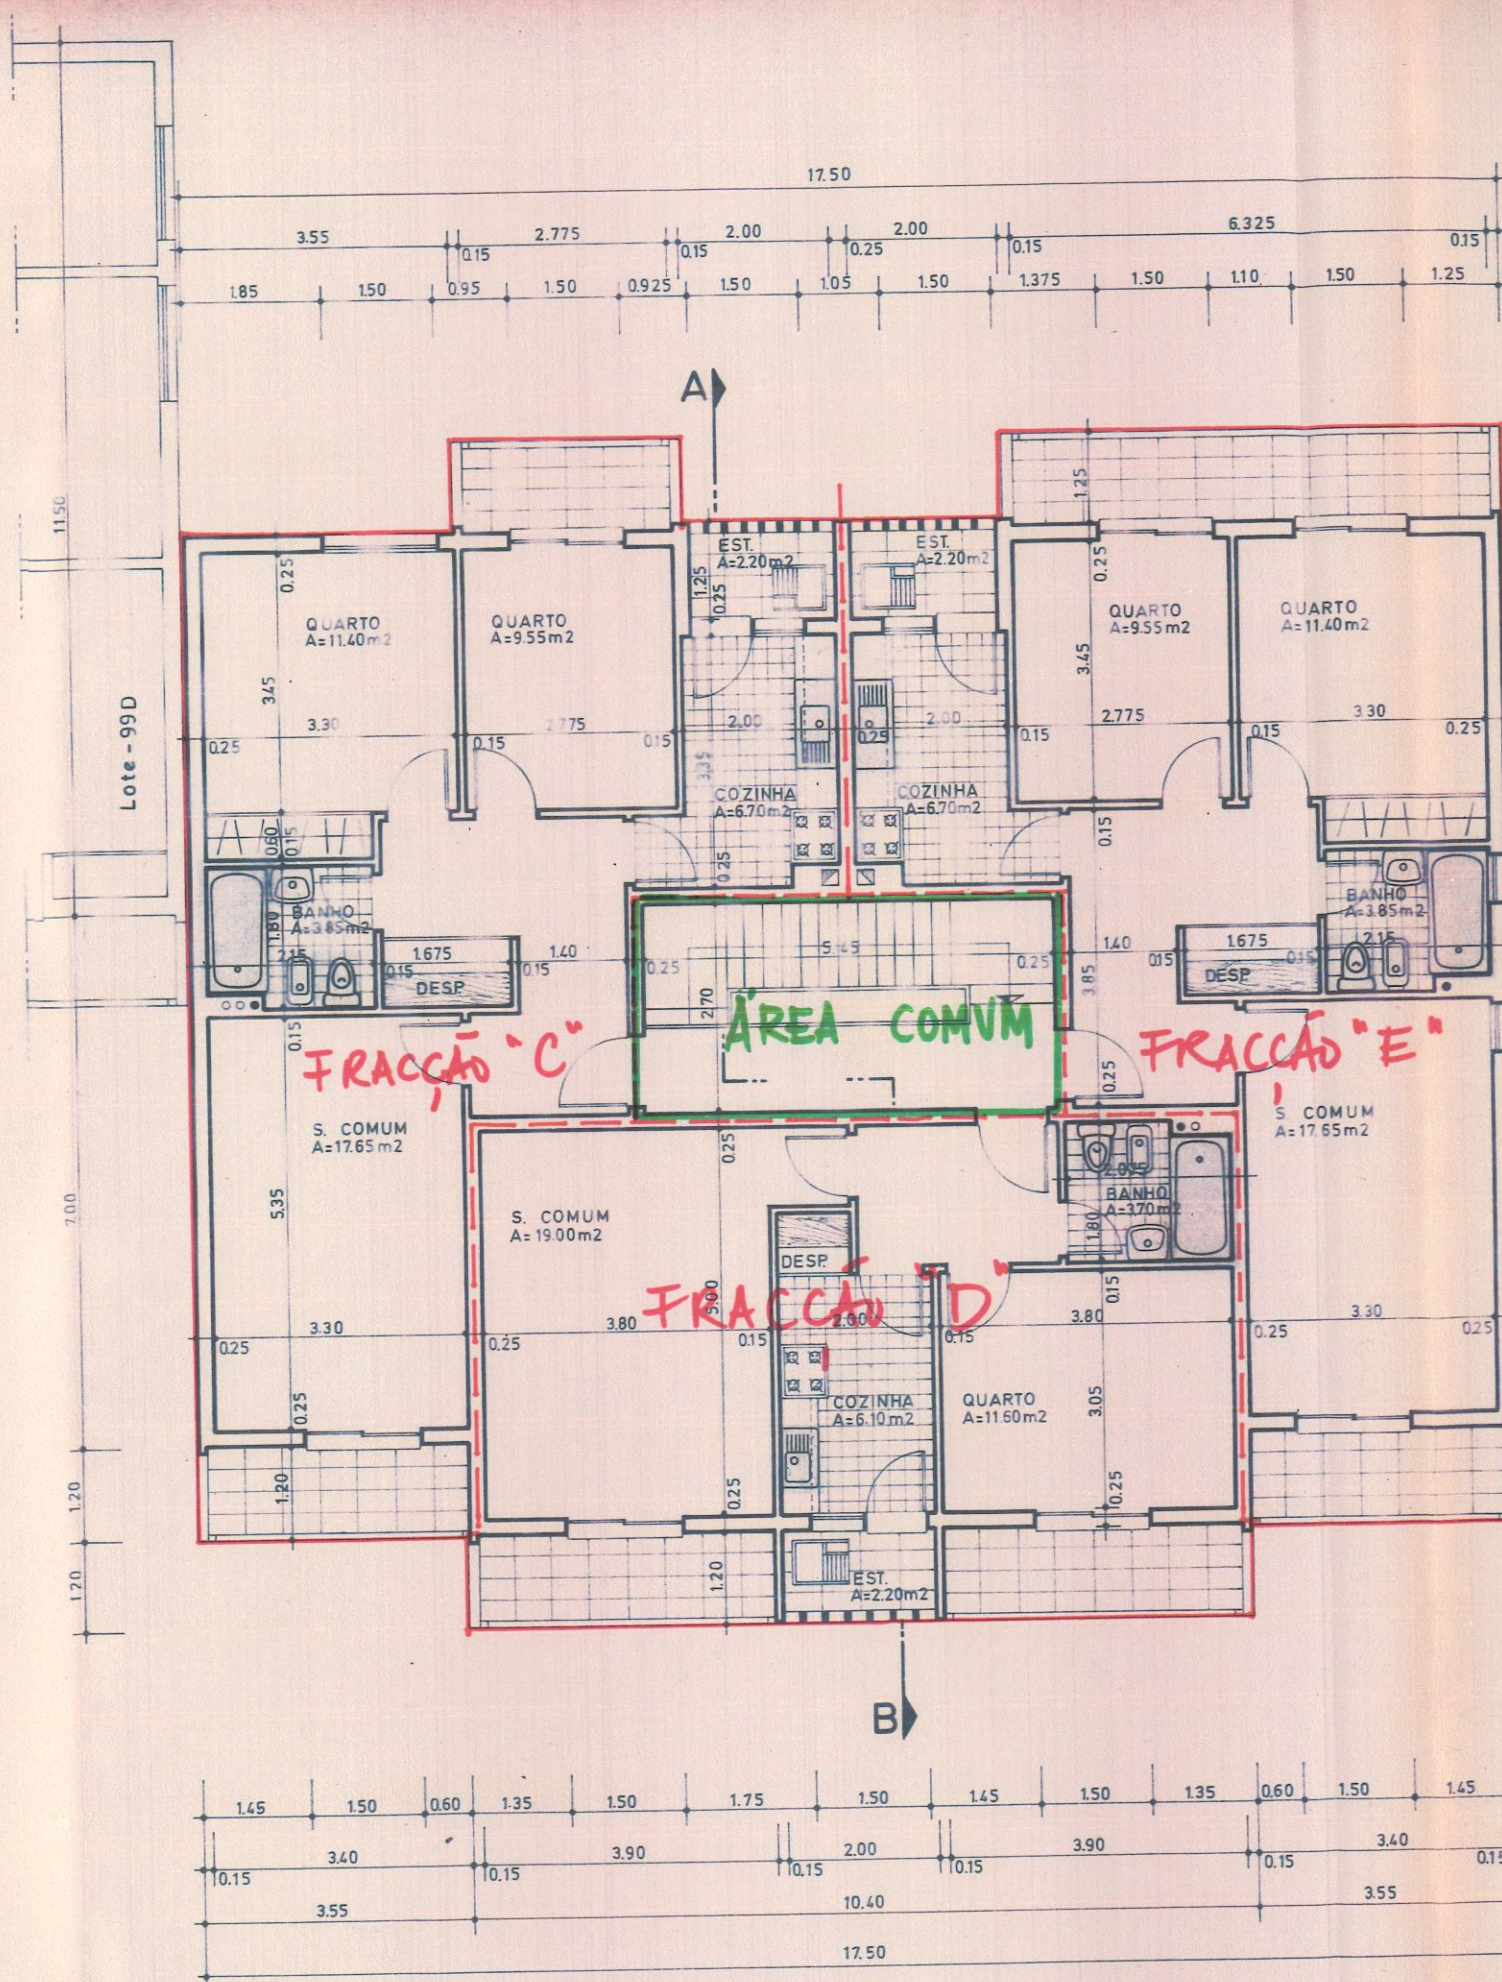

CÂMARA MUNICIPAL
DE ALBUFEIRA
SECÇÃO DE LICENCIAMENTO
DE OBRAS
ENTRADA DE REQUERIMENTOS
N.º 5108 DATA 8/7/80
CO 1 FLS. 2
PROTOCOLO N.º 1 DE 1
DEVOLUÇÃO 1

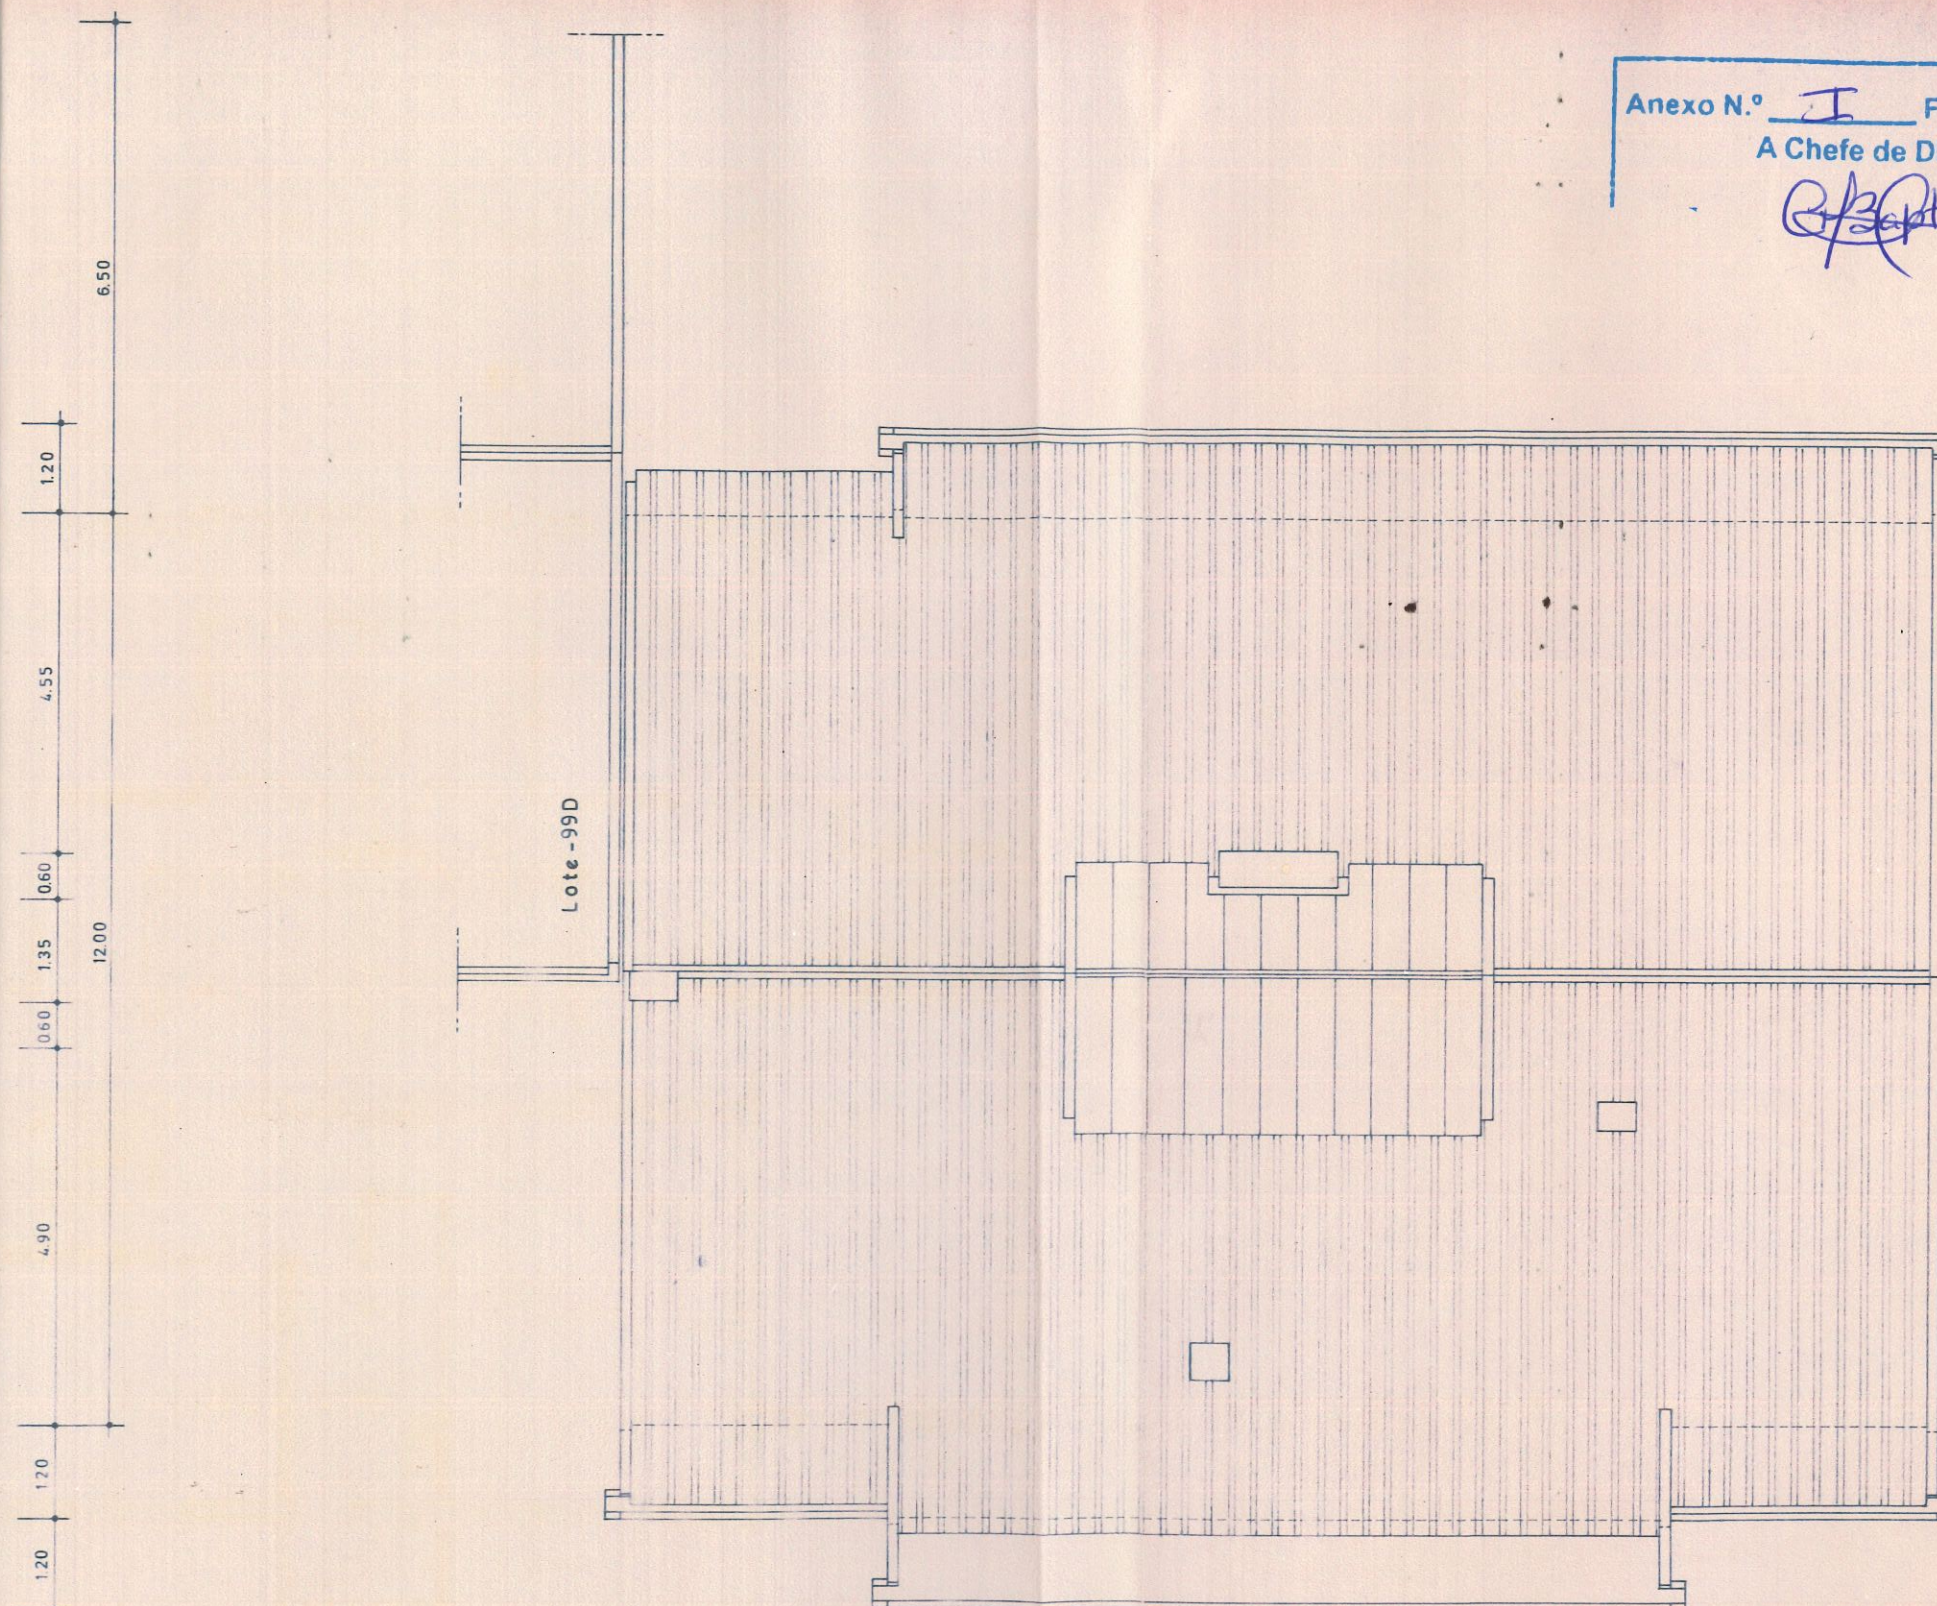

COBERTURA

RESPONS

DES. E. BARBOSA

COP

VERIF.

MONTECHORO
REQUER. EMPRESA de INVESTIMENTOS TURÍSTICOS, S.A.R.L.
TÍTULO EDIFÍCIO DE HABITAÇÃO

LOCAL MONTECHORO

FREG. ALBUFEIRA

CONC.º ALBUFEIRA

DESIG.

REF.

Lote -99 C

PLANTAS

DES.º N.º 1 1 1 1
SUBSTITUI 1 1 1 1
SUBSTIT. POR 1 1 1 1
ESCALAS 1 1 1 1