


QUADRO SINÓPTICO DO PISO TÉRREO - CMC:

ÁREA DE IMPLANTAÇÃO / SUPERFÍCIE DE PAVIMENTOS: 122,45m²



Obra de escassa relevância urbanística
não contabilizável para efeitos de índices

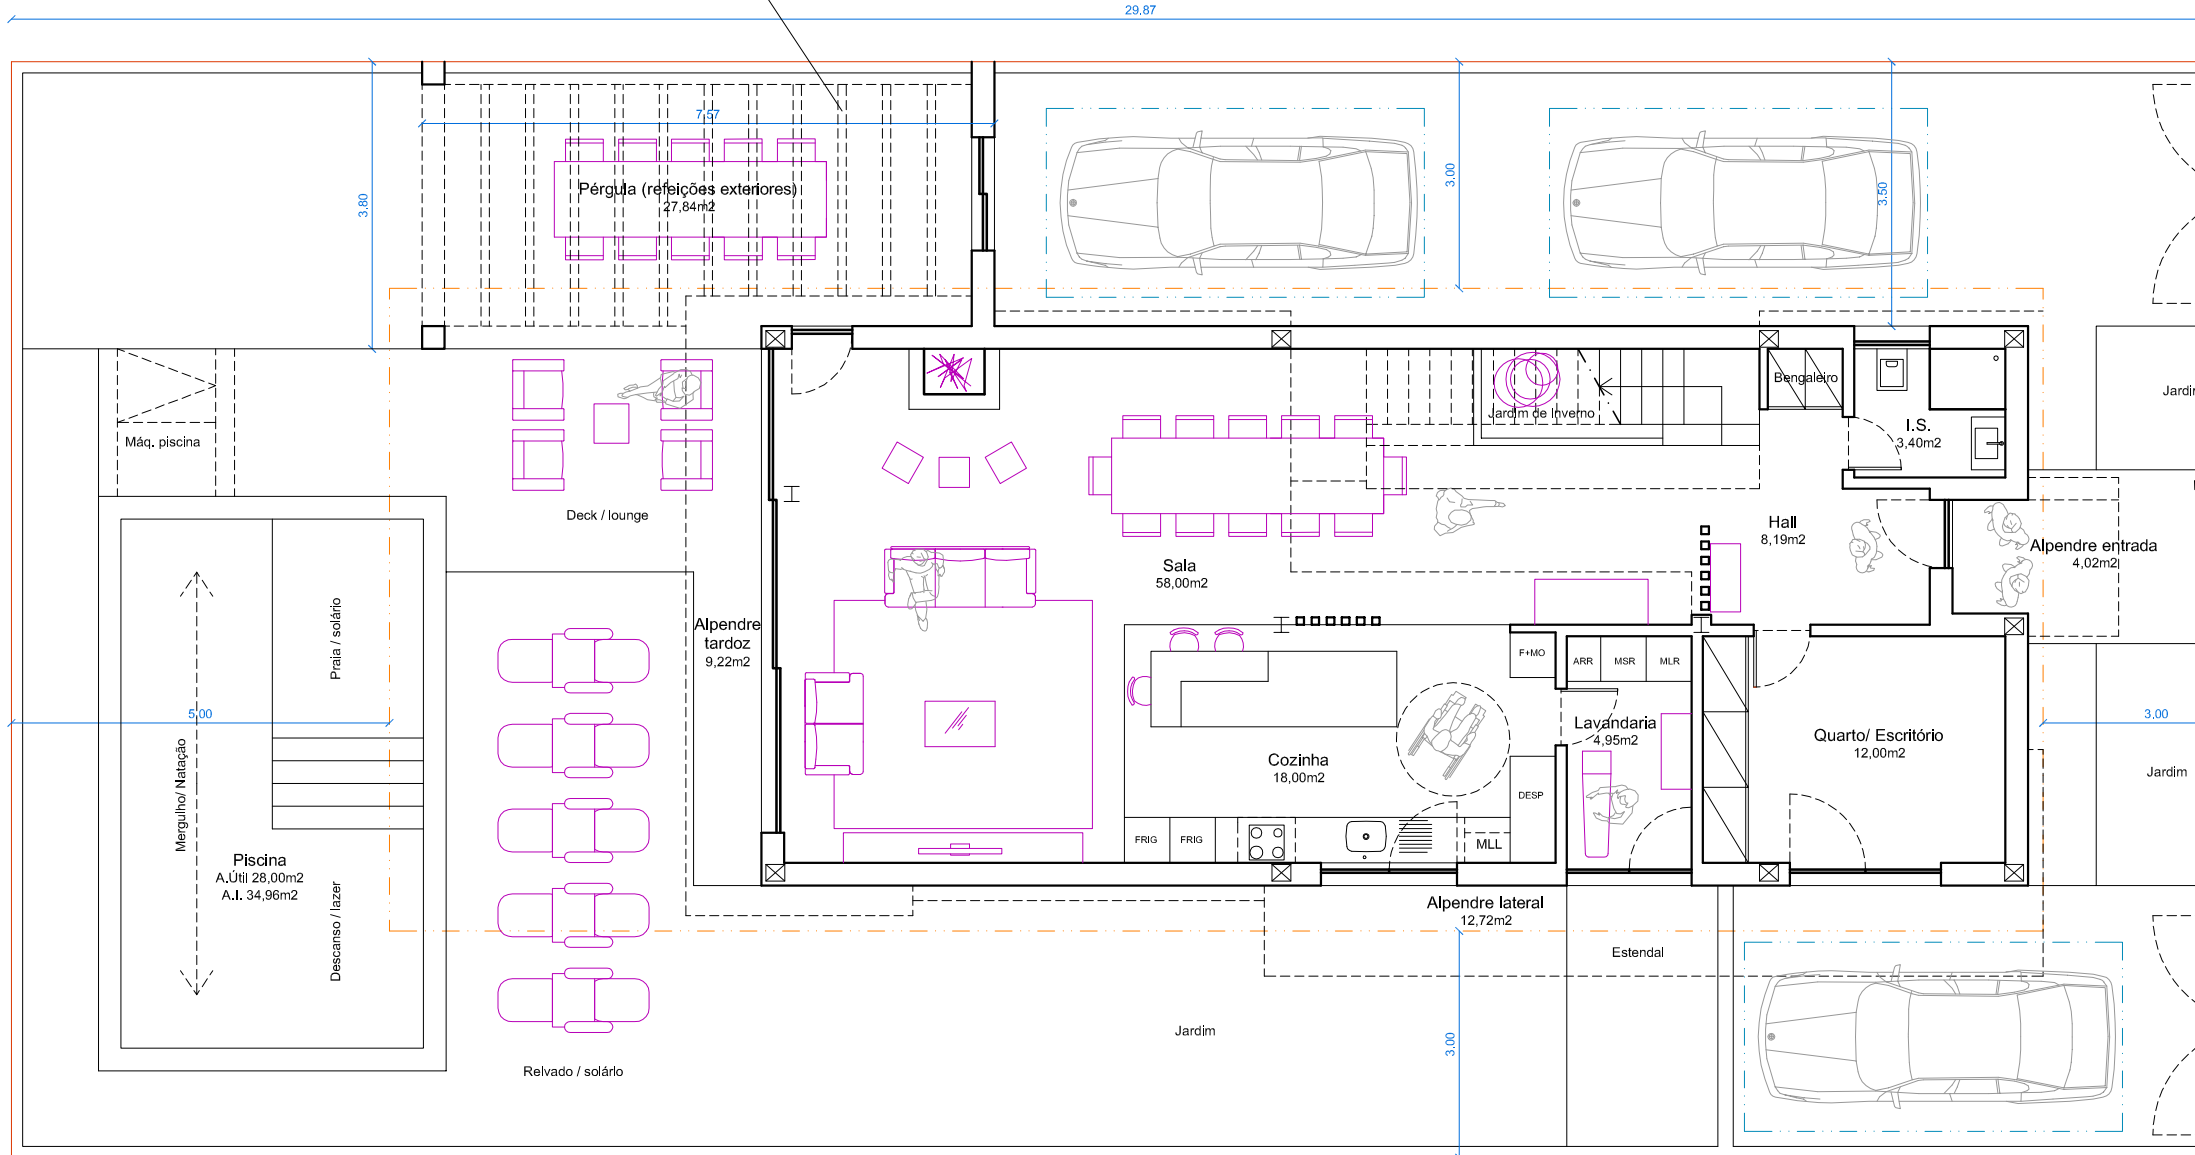

QUADRO SINÓPTICO DO PISO 1 - CMC:


SUPERFÍCIE DE PAVIMENTOS DO PISO: 61,38m²

SUPERFÍCIE DE PAVIMENTOS TOTAL: 122,45 + 61,38 = 183,83m²

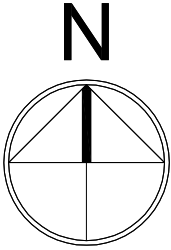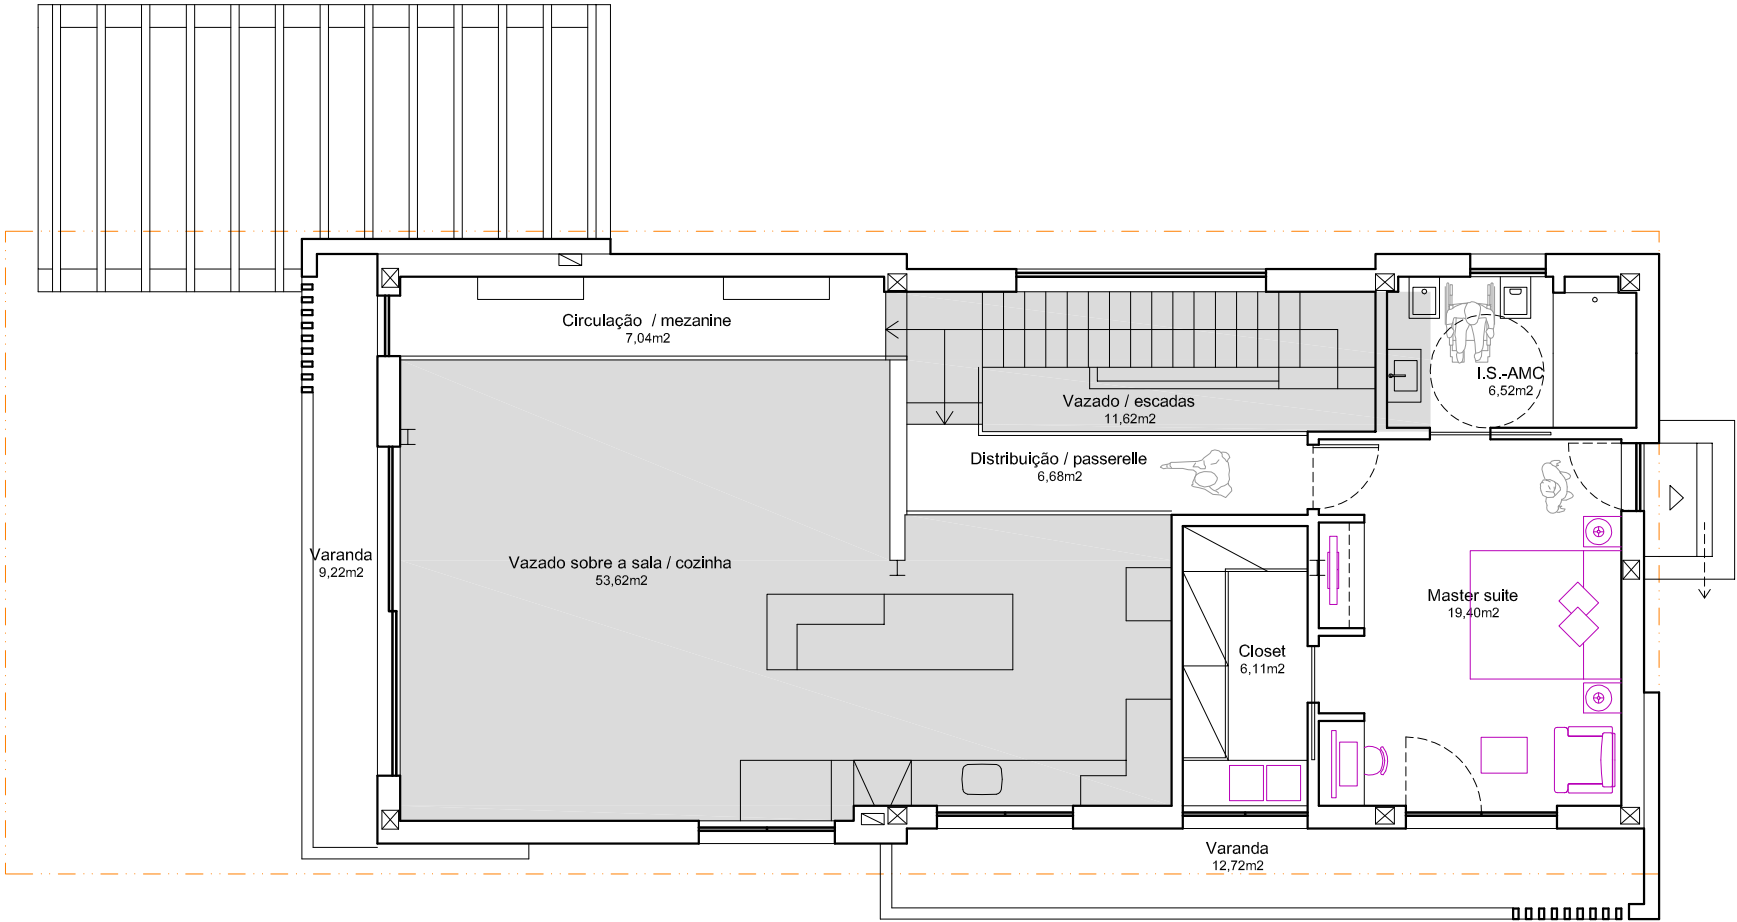

QUADRO SINÓPTICO DO PISO TÉRREO - OBRA:

ÁREA DE IMPLANTAÇÃO / SUPERFÍCIE DE PAVIMENTOS: 122,45m² (Construç. nuclear)
48,50m² (Anexo)
170,95m² (Total)

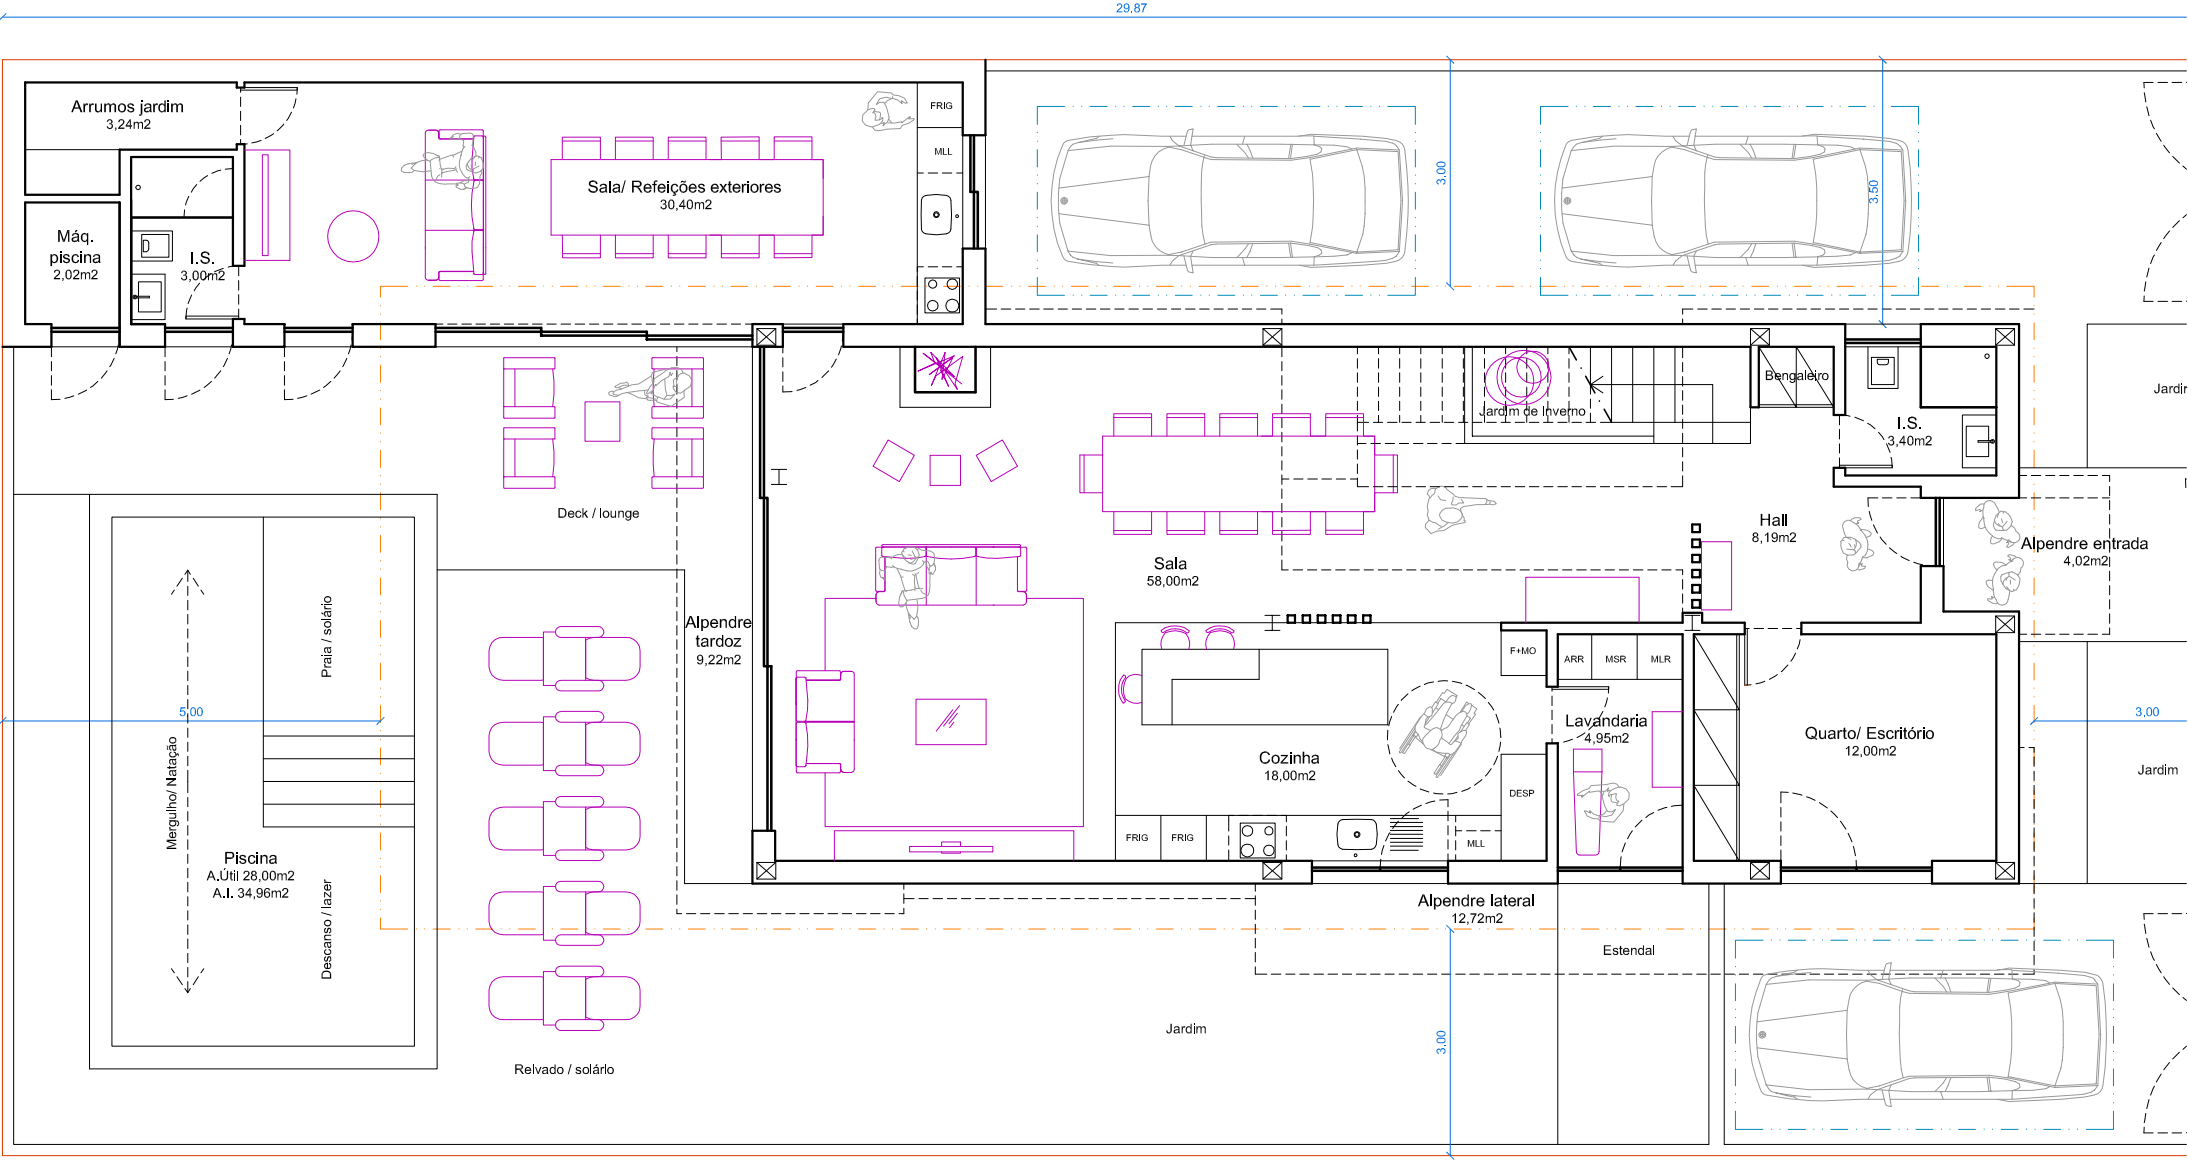

QUADRO SINÓPTICO DO PISO 1 - OBRA:

SUPERFÍCIE DE PAVIMENTOS DO PISO: 170,95m²

SUPERFÍCIE DE PAVIMENTOS TOTAL: 170,95 + 119,45 = 290,40m²

