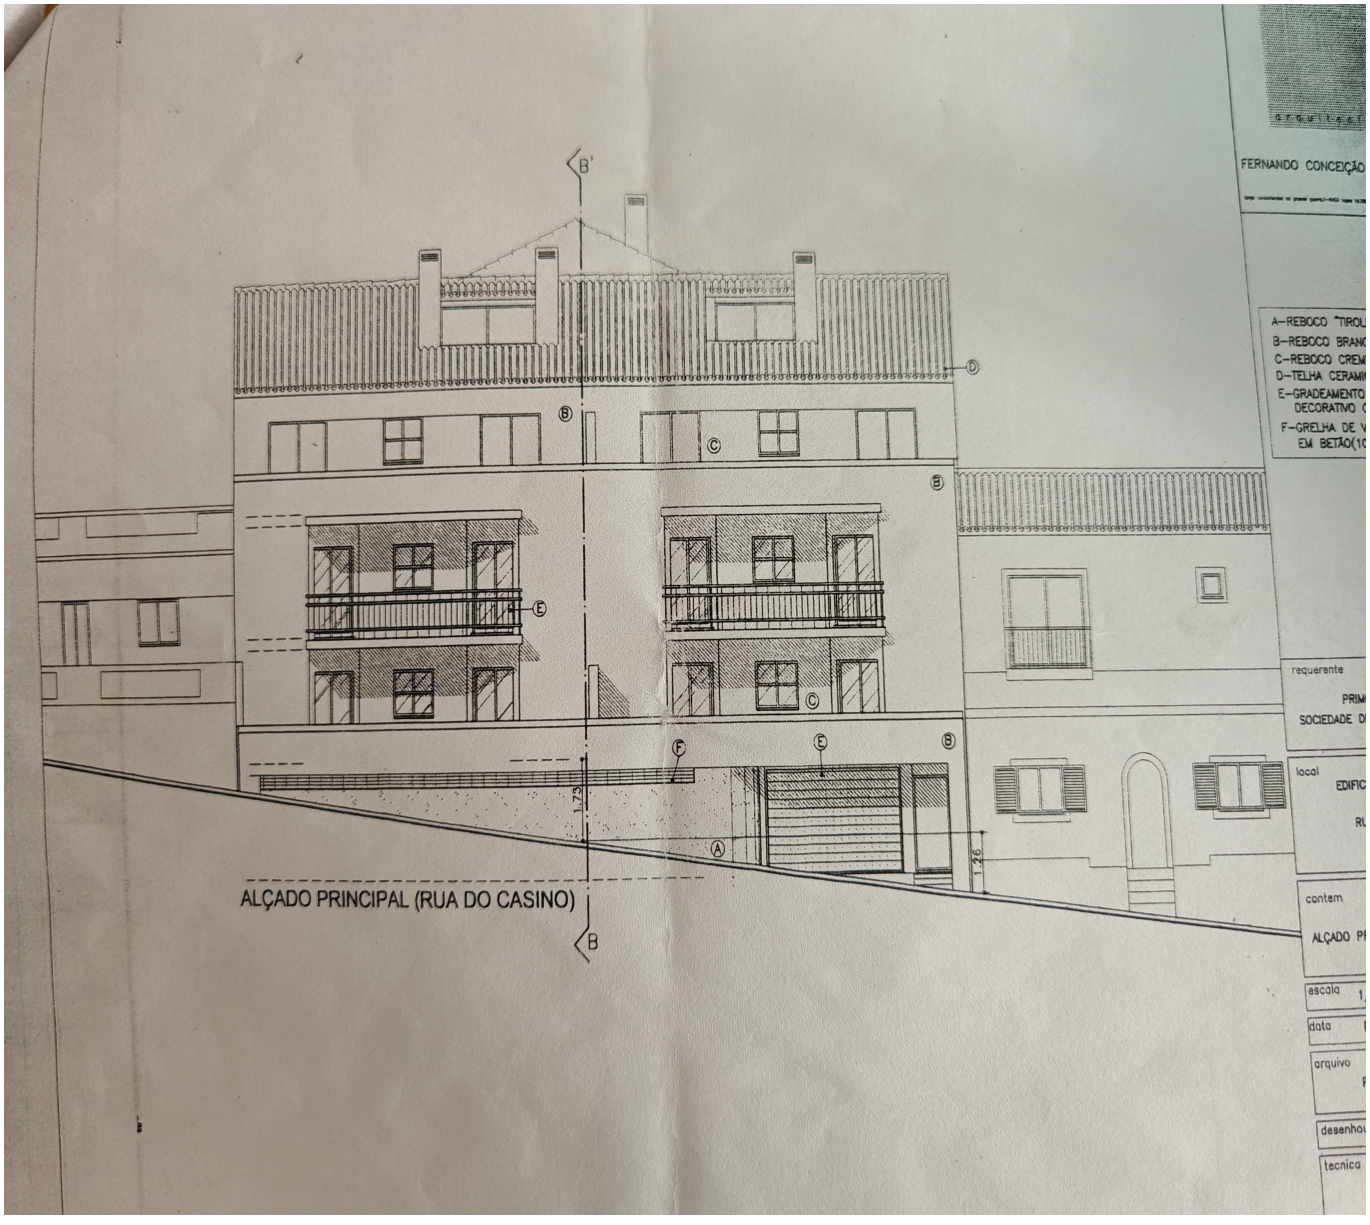
B'
B
ALÇADO PRINCIPAL (RUA DO CASINO)
A-REBOCO "TIROL
B-REBOCO BRANC
C-REBOCO CREM
D-TELHA CERAMI
E-GRADEAMENTO
DECORATIVO
F-GRELHA DE V
EM BETÃO(1
requerente
PRIM
SOCIEDADE D
local
EDIFIC
RU
contem
ALÇADO PR
escala
data
arquivo
desenhou
tecnico

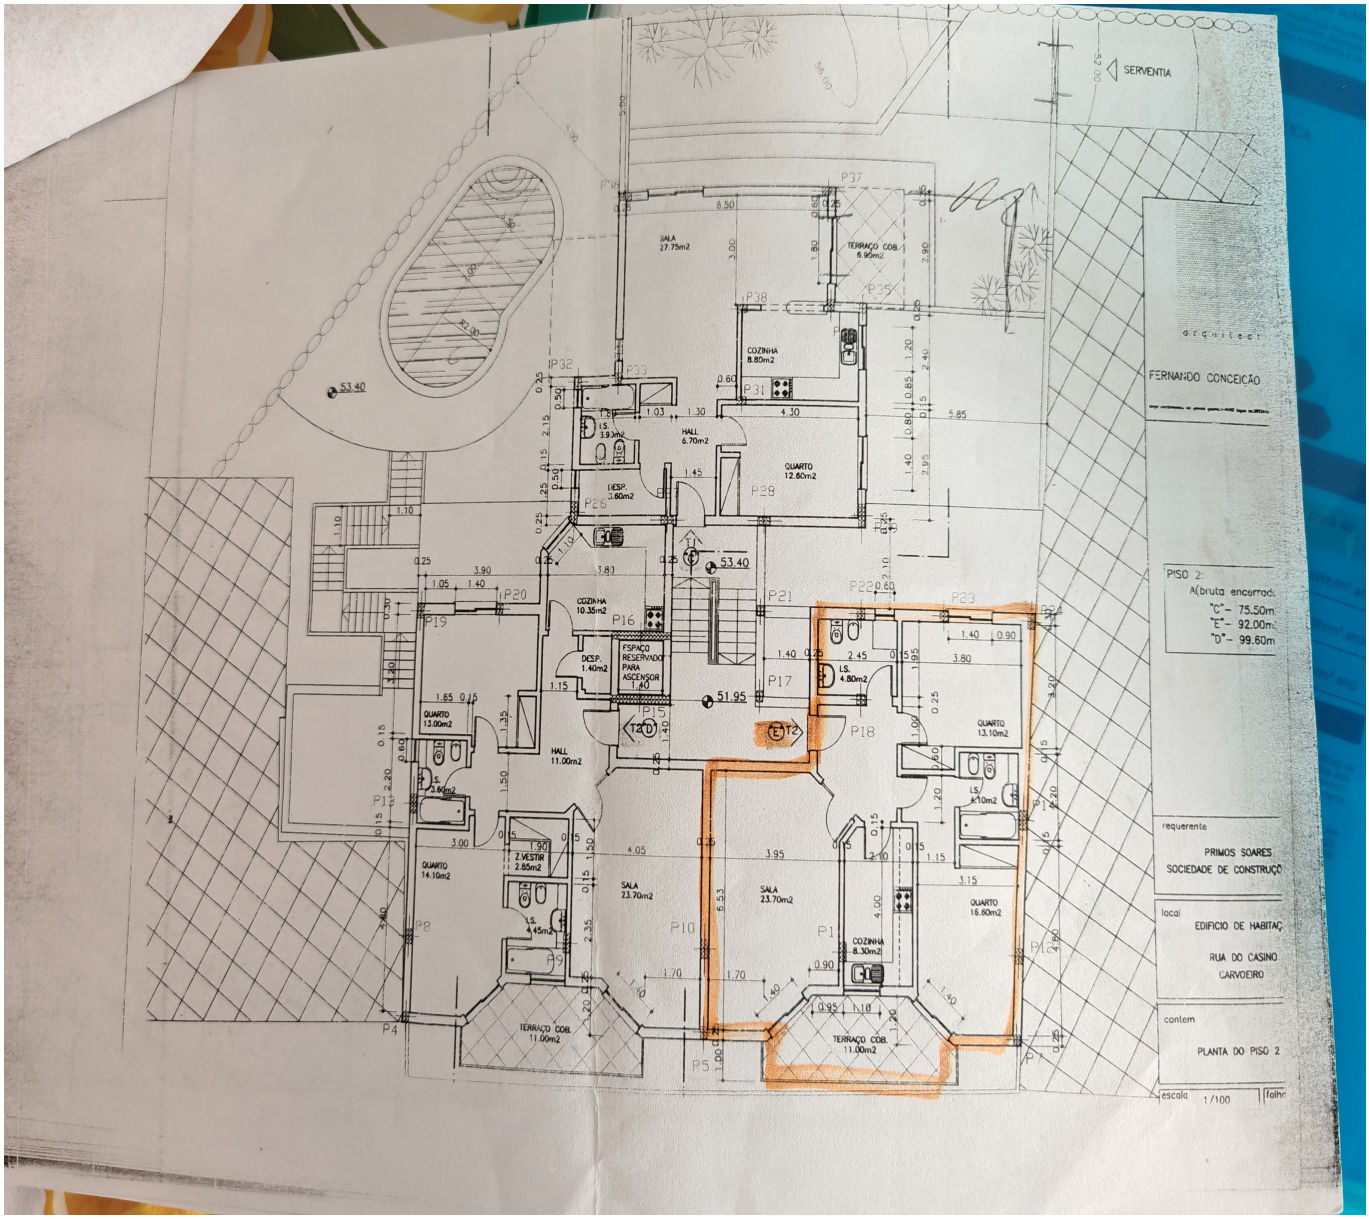
SERVENTIA
SALA 27.75m2
TERRAÇO COB. 6.90m2
COZINHA 8.80m2
HALL 6.70m2
QUARTO 12.60m2
DESP. 3.60m2
COZINHA 10.35m2
DESP. 1.40m2
ESPAÇO RESERVADO PARA ASCENSOR
HALL 11.00m2
QUARTO 13.00m2
QUARTO 14.10m2
Z.VESTIR 2.85m2
SALA 23.70m2
TERRAÇO COB. 11.00m2
COZINHA 8.30m2
QUARTO 16.60m2
QUARTO 13.10m2
L.S. 4.80m2
L.S. 4.10m2
53.40
51.95
FERNANDO CONCEIÇÃO
PISO 2:
A(bruta encerrad
"C"- 75.50m
"E"- 92.00m
"D"- 99.60m
requerente
PRIMOS SOARES
SOCIEDADE DE CONSTRUÇÃ
local
EDIFICIO DE HABITAÇ
RUA DO CASINO
CARVOEIRO
contem
PLANTA DO PISO 2
escala 1/100