


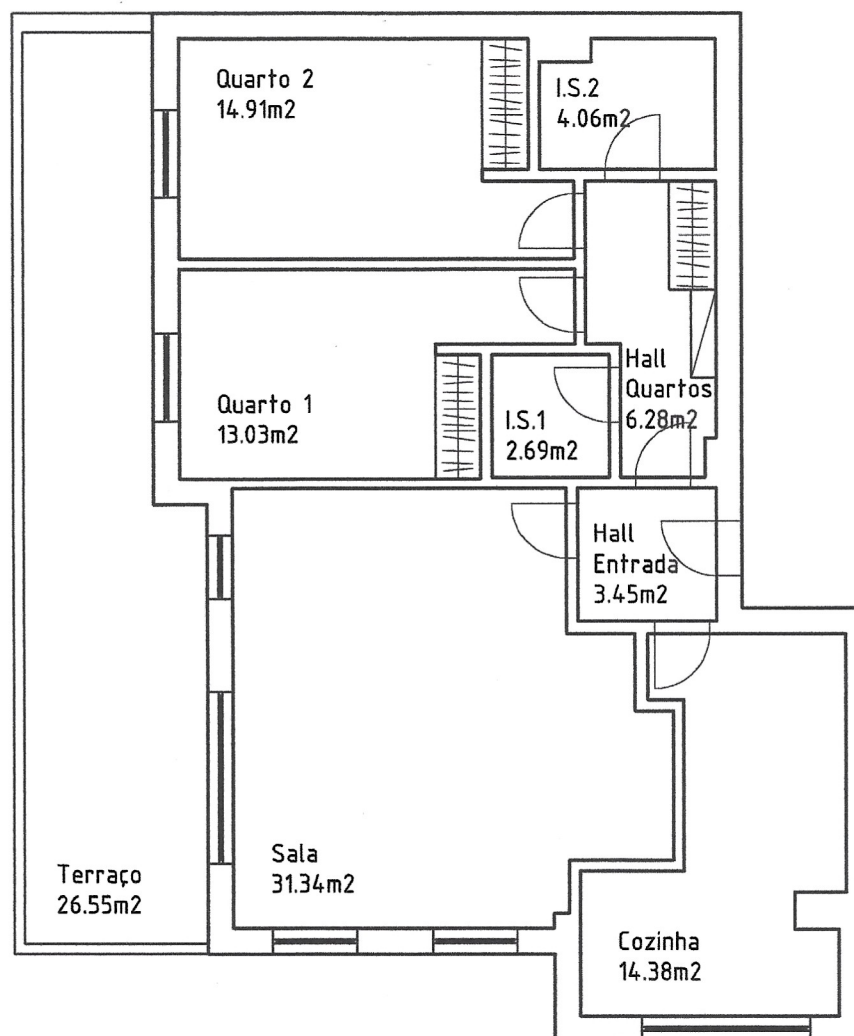

	DATA	RUBRICA	RUA PROFESSOR LOPES BARBOSA, Nº 71, 1º ESQ TRAS, ESMORIZ	 QUINTAS LEITE
DESENHO				
VERIFICAÇÃO				
ALTERAÇÃO				
Escala 1:100	PLANTA			DESENHO N.º 1/1
				António Daniel Quintas Leite