
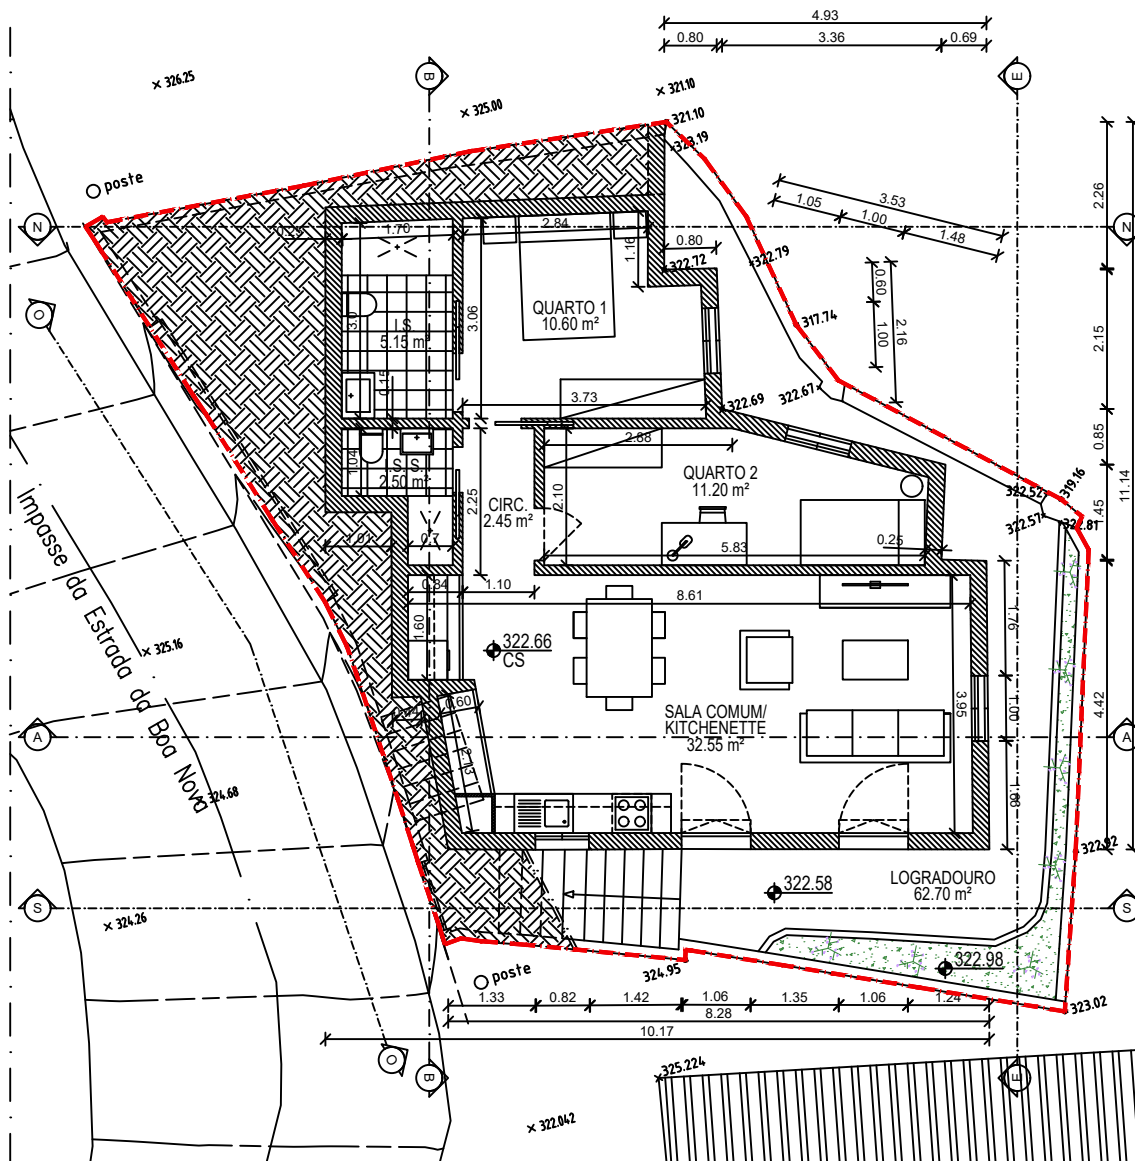


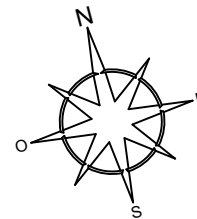



PLANTA DO PISO 0

ÁREAS

ÁREA ÚTIL:	64.45 m ²
ÁREA HABITÁVEL:	54.35 m ²
ÁREA BRUTA:	76.95 m ²

LEGENDA DE MATERIAIS:

	COBERTURA EM TELHA TIPO MARSELHA
	ZONA VERDE, RELVADO
	PAVIMENTO EM CIMENTO PERMEÁVEL
	PAVIMENTO EM CIMENTO IMPERMEÁVEL

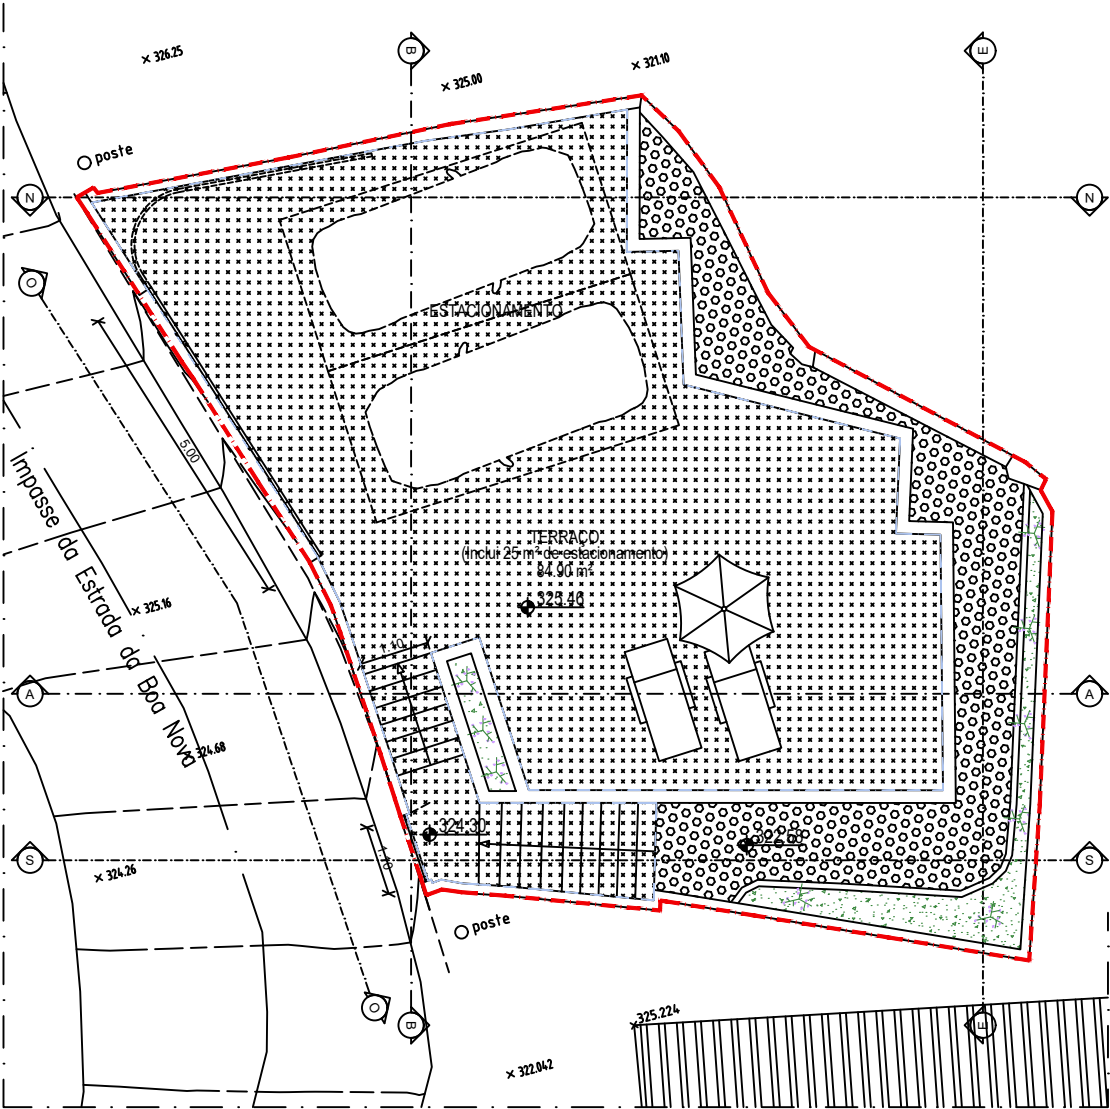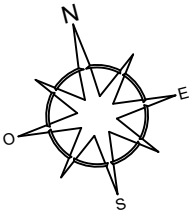

PLANTA DA COBERTURA
(TERRAÇO)

PROJETISTA: CATARINA PEREIRA E RUI GONÇALVES	PEÇA DESENHADA: PLANTA DA COBERTURA (TERRAÇO) -PROPOSTO	FOLHA: 16
LOCAL: IMPASSE DA ESTRADA DA BOA NOVA, N.º 22, FUNCHAL	Técnica: ARQª NILZA COELHO	escala: 1/100
PROCESSO DE LEGALIZAÇÃO COM OBRAS DE ADAPTAÇÃO RO n.º 2398/2026 de 06-04-2026	S.N. 392-78539504	Ref.: 11505 / MP
ESTE DESENHO CONSTITUI PROPRIEDADE INTELECTUAL DOS SEUS AUTORES, E NÃO PODE SER REPRODUZIDO SEM A SUA AUTORIZAÇÃO, SOB PENA DE PUNIÇÃO DE ACORDO COM A LEGISLAÇÃO EM VIGOR		