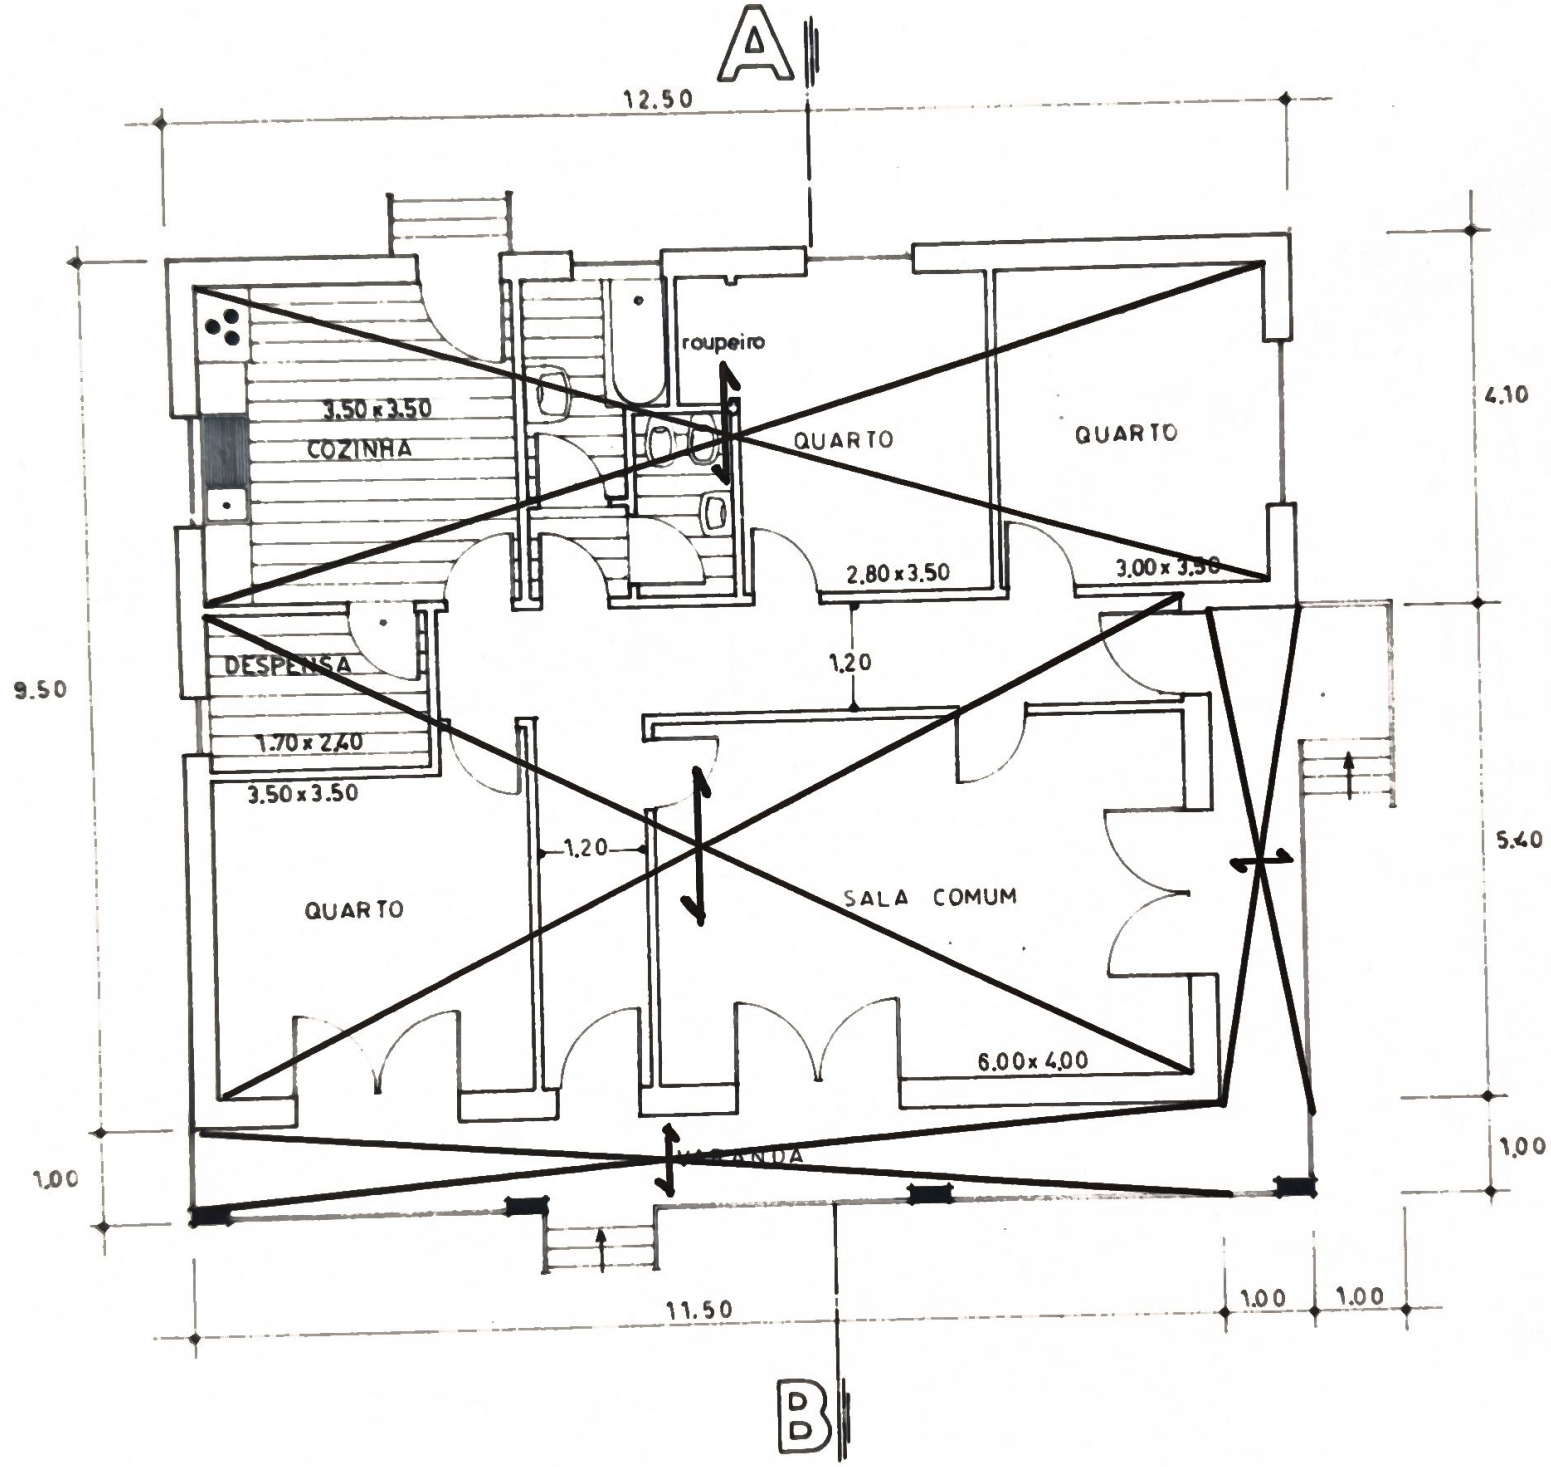
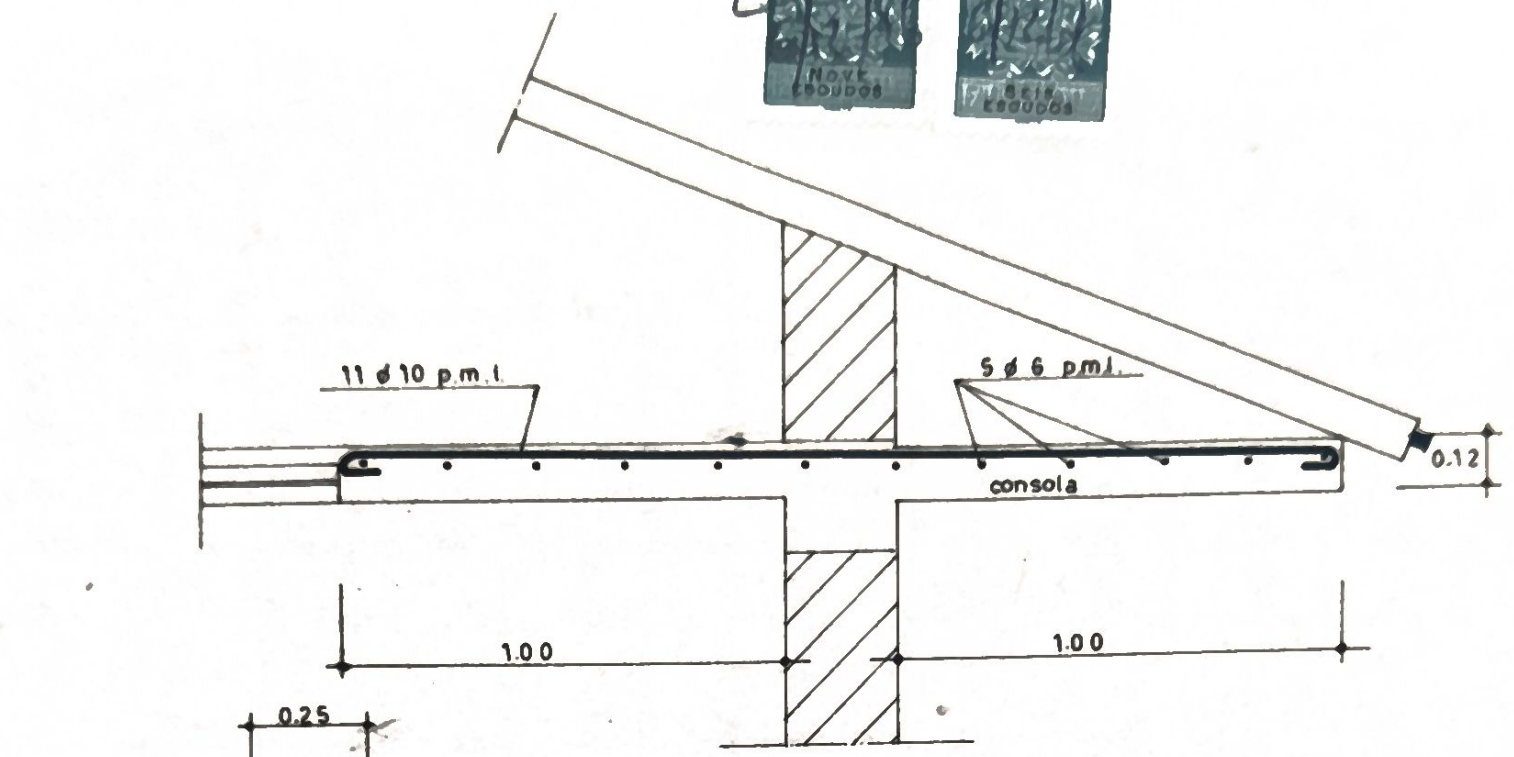
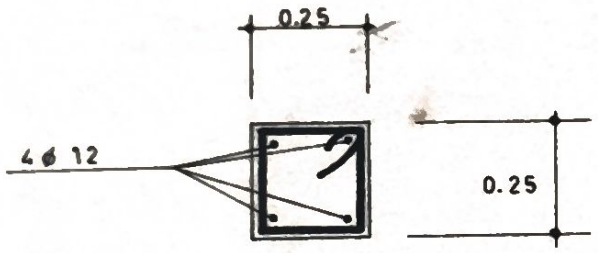
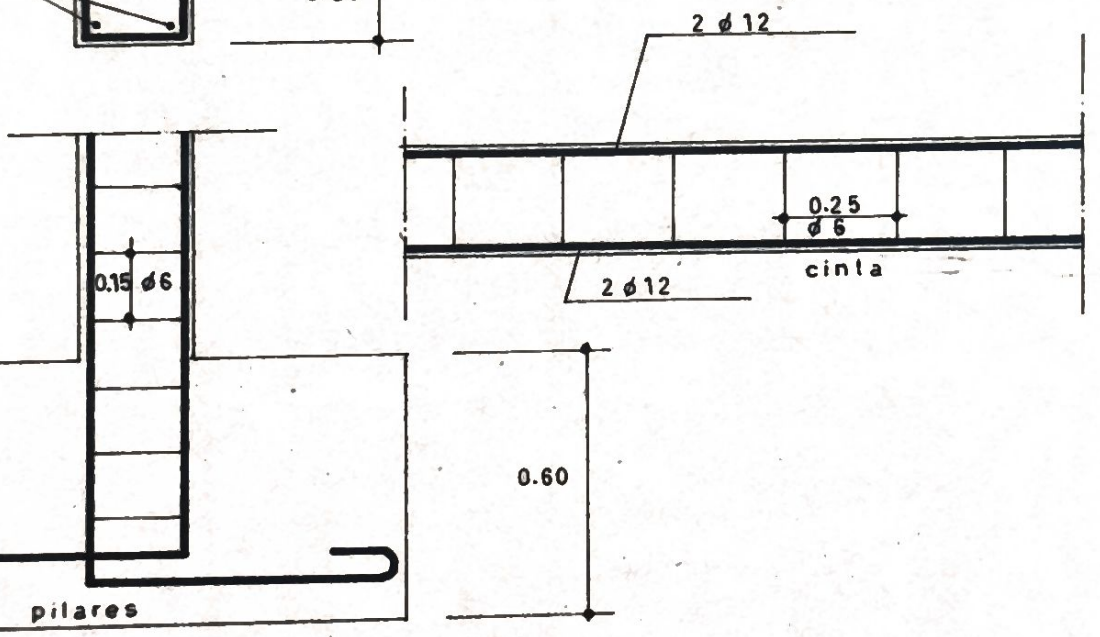
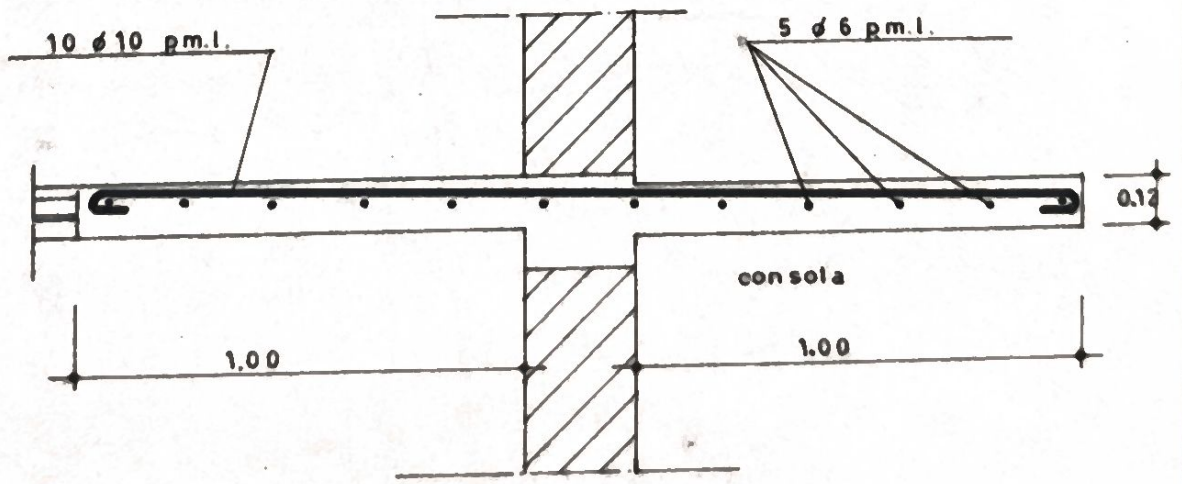

A
12.50
roupeiro
3.50 x 3.50
COZINHA
QUARTO
QUARTO
4.10
2.80 x 3.50
3,00 x 3.50
1.20
9.50
DESPENSA
1.70 x 2.40
3.50 x 3.50
1.20
QUARTO
SALA COMUM
5.40
6.00 x 4.00
1.00
VARANDA
1.00
11.50
1.00
1.00
B

Planta



11 ø 10 p.m.l
5 ø 6 p.m.l.
0.12
consola
1.00
1.00


0.25
4 ø 12
0.25


2 ø 12
4 ø 12
0.25
ø 6
cinta
2 ø 12
0.15 ø 6
0.60
pilares
1.20 x 1.20


10 ø 10 p.m.l.
5 ø 6 p.m.l.
0.12
consola
1.00
1.00


ESC. 1:20

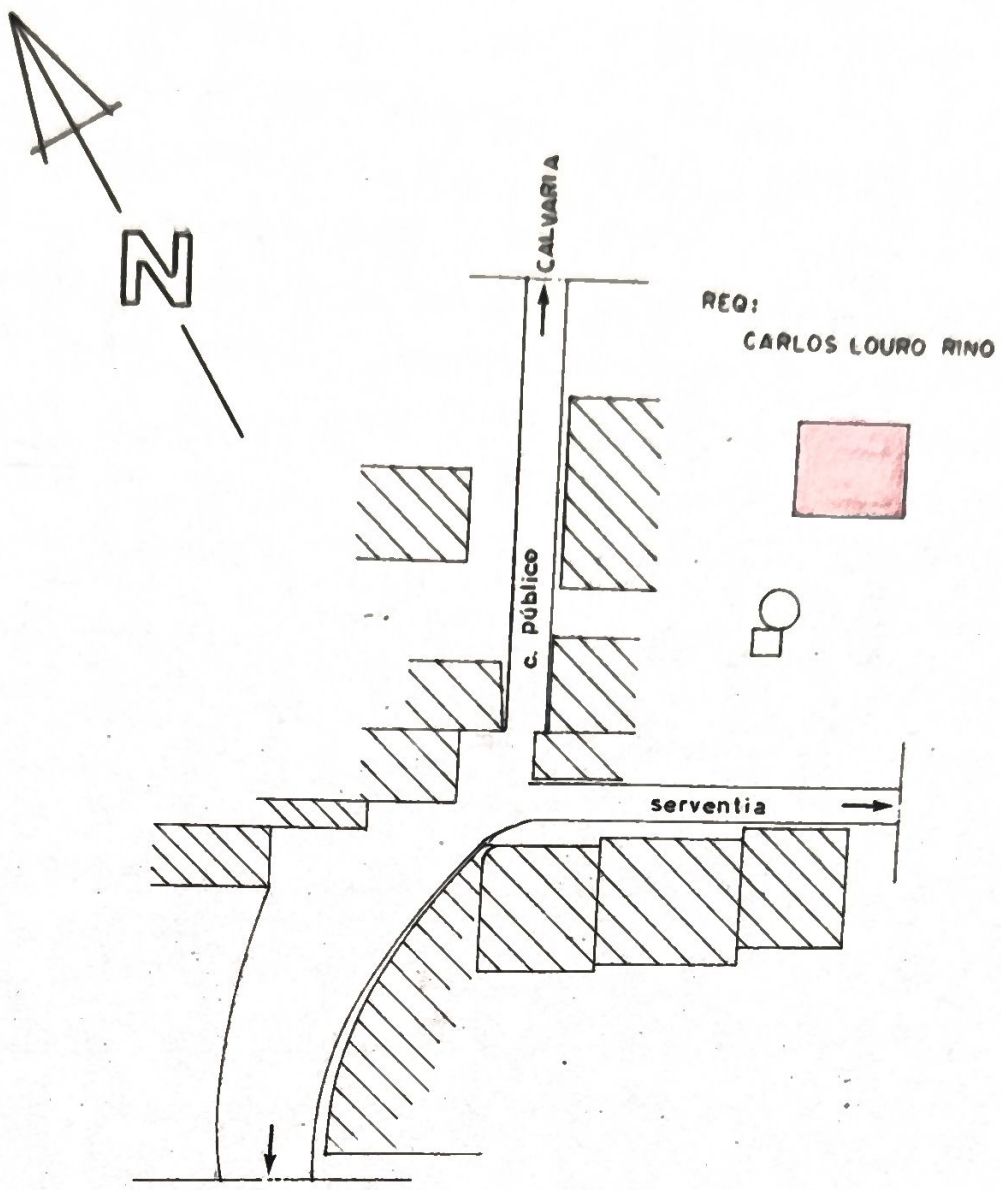


LOCALIZAÇÃO

Local:
casais de além


ESC. 1:1000

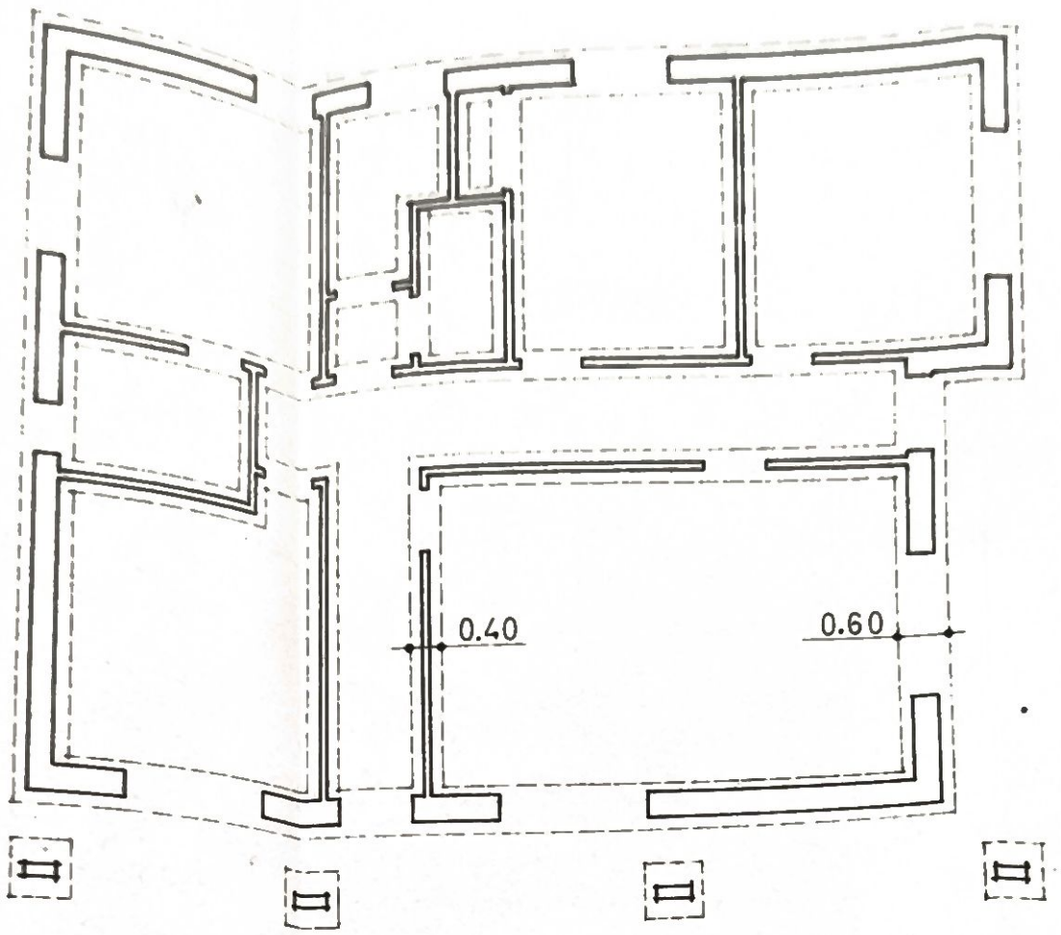


fundações

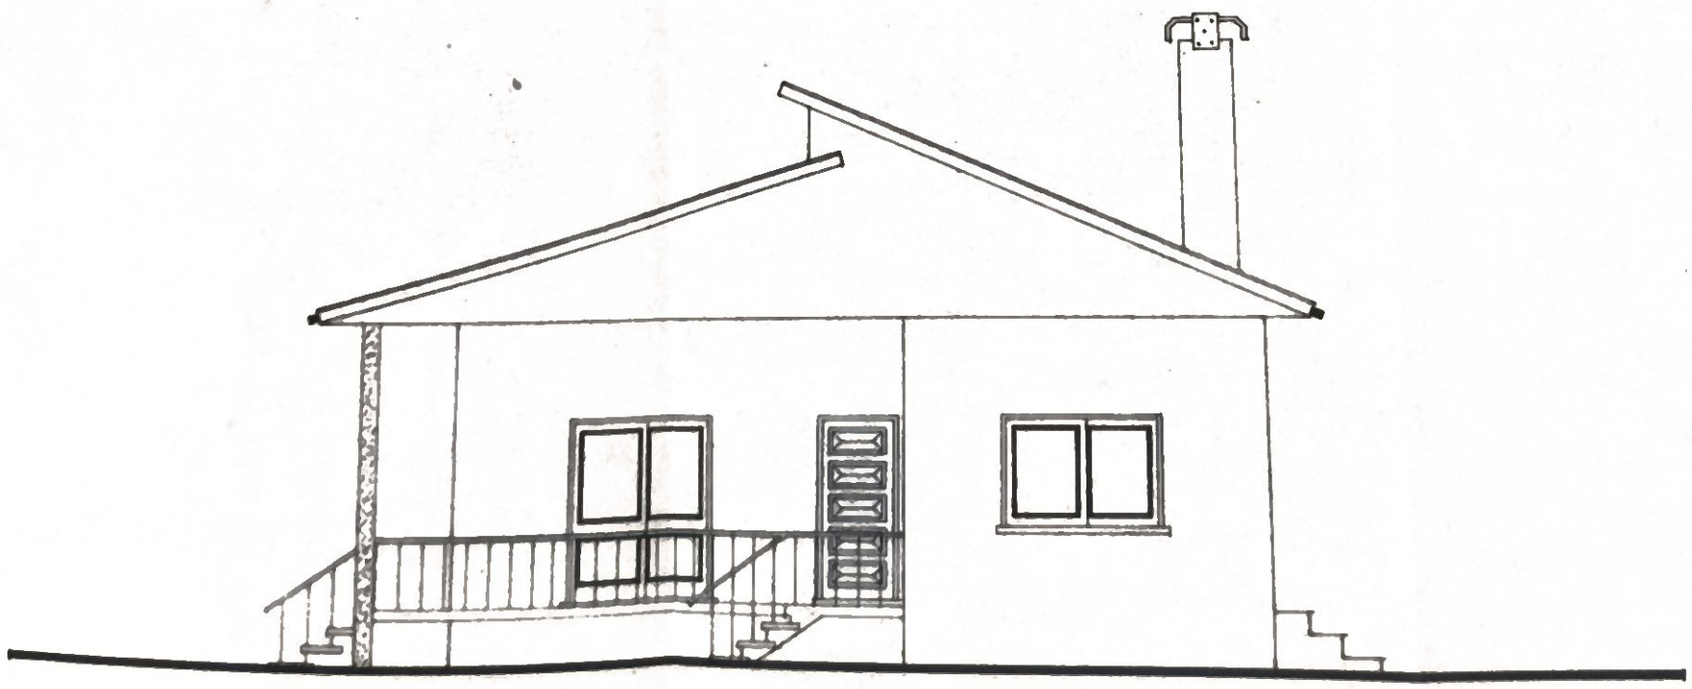

lat. direita

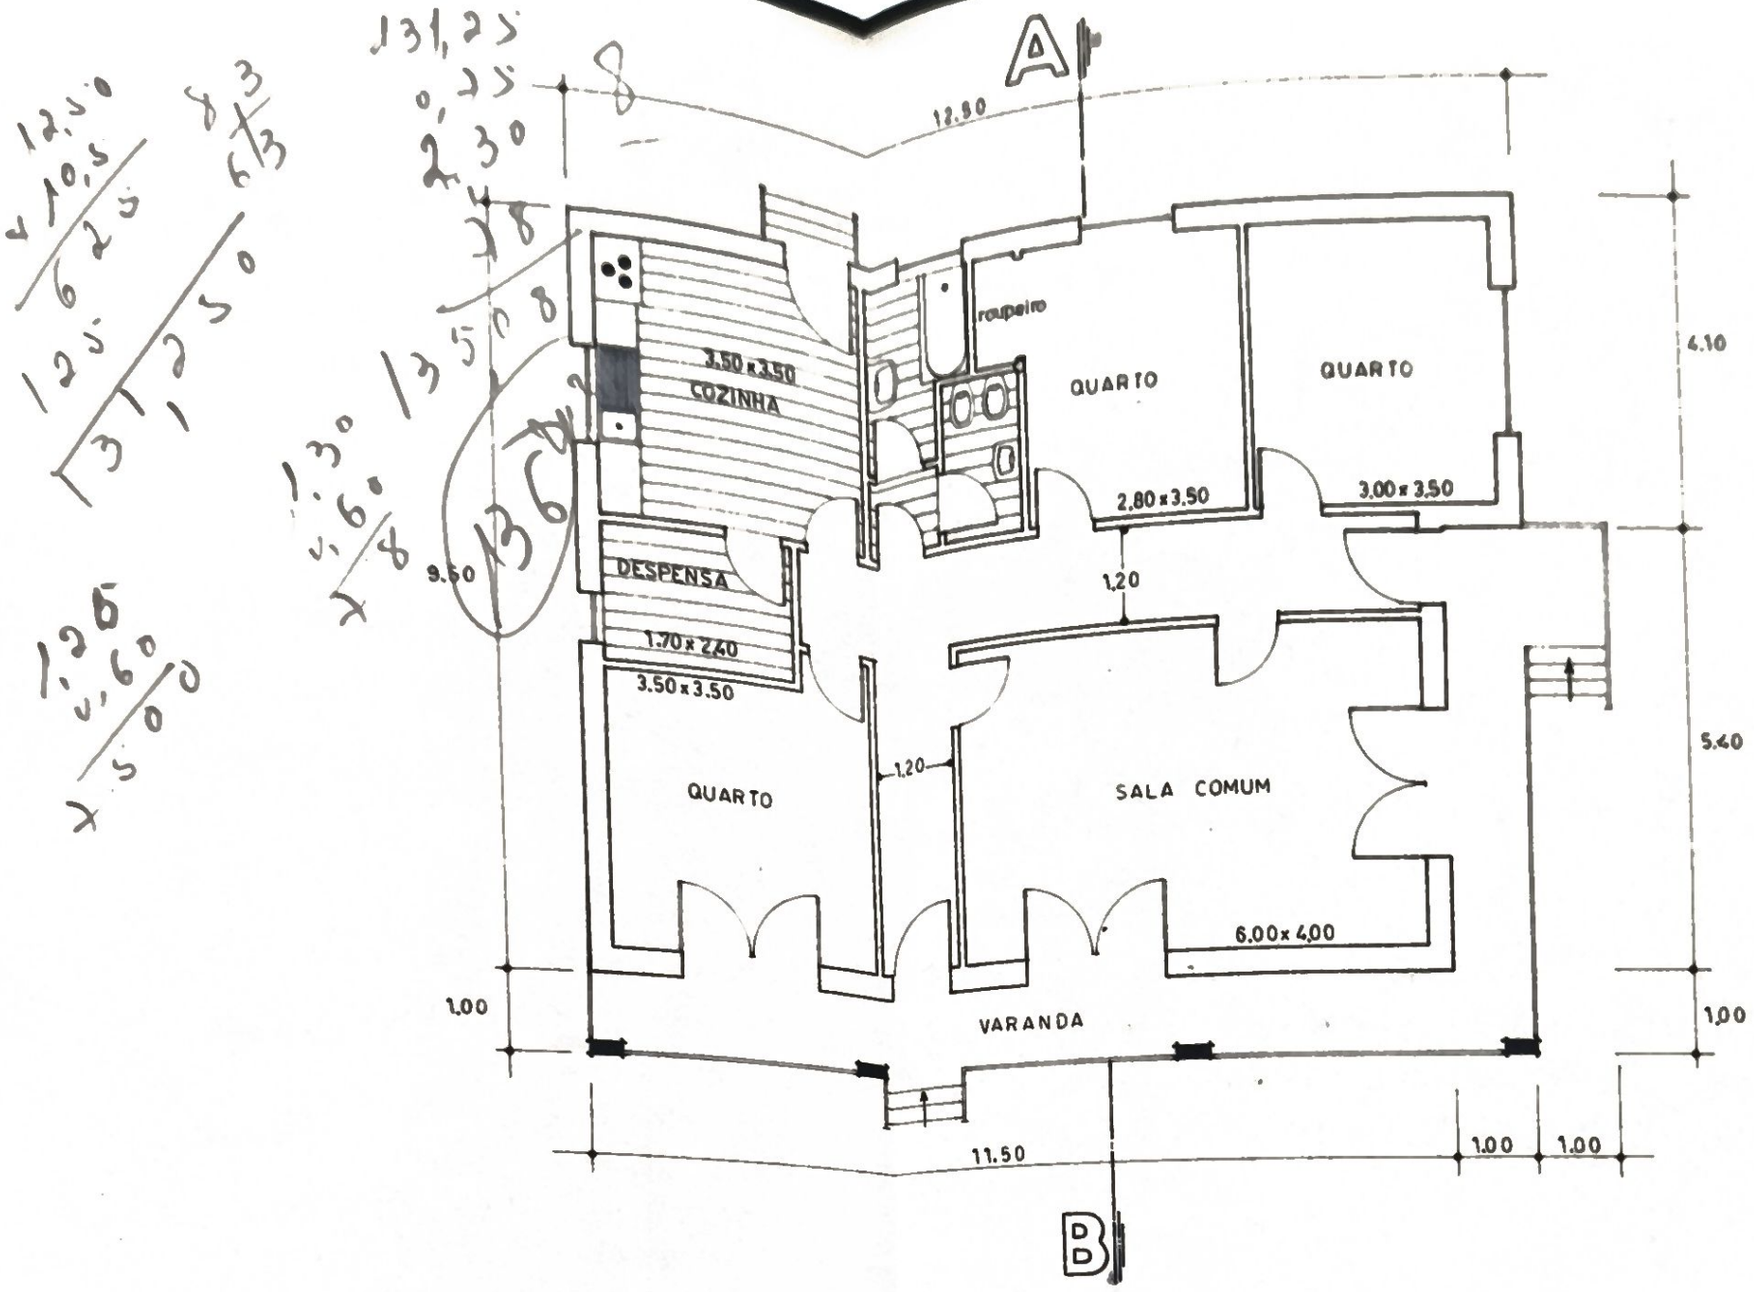

planta

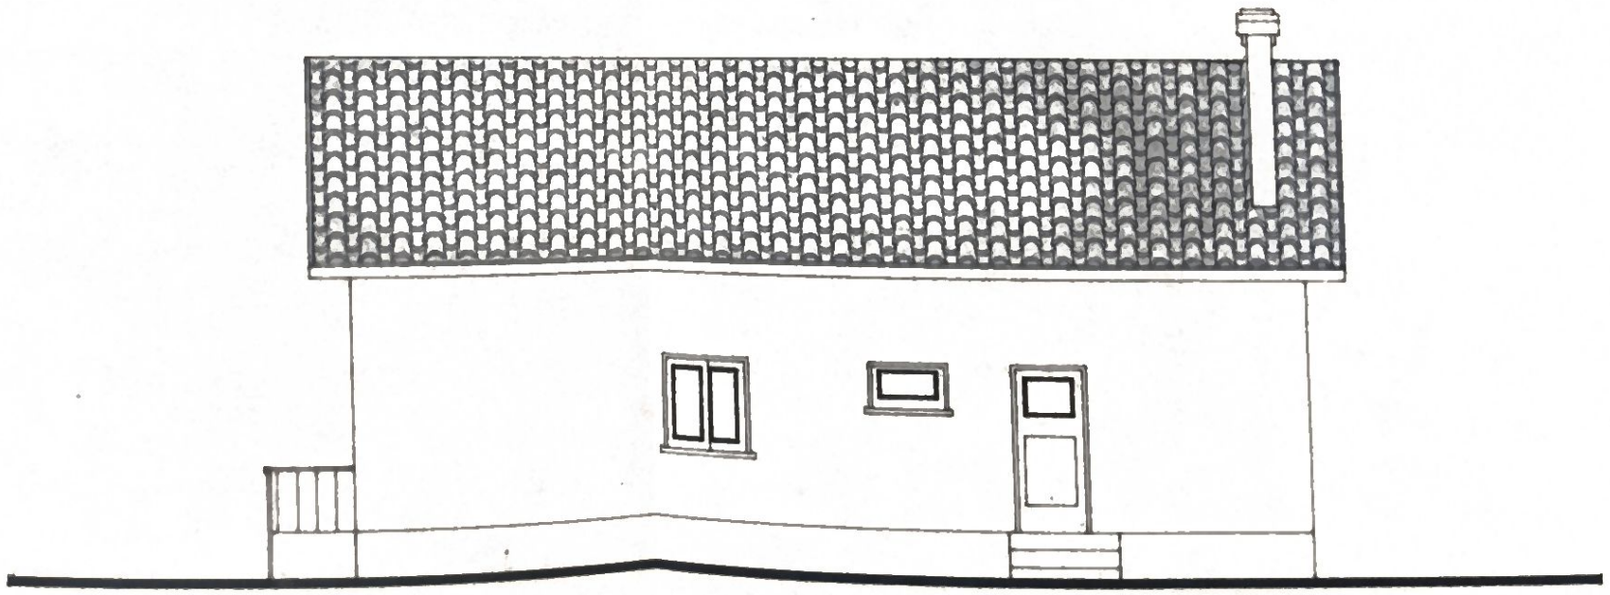

posterior