


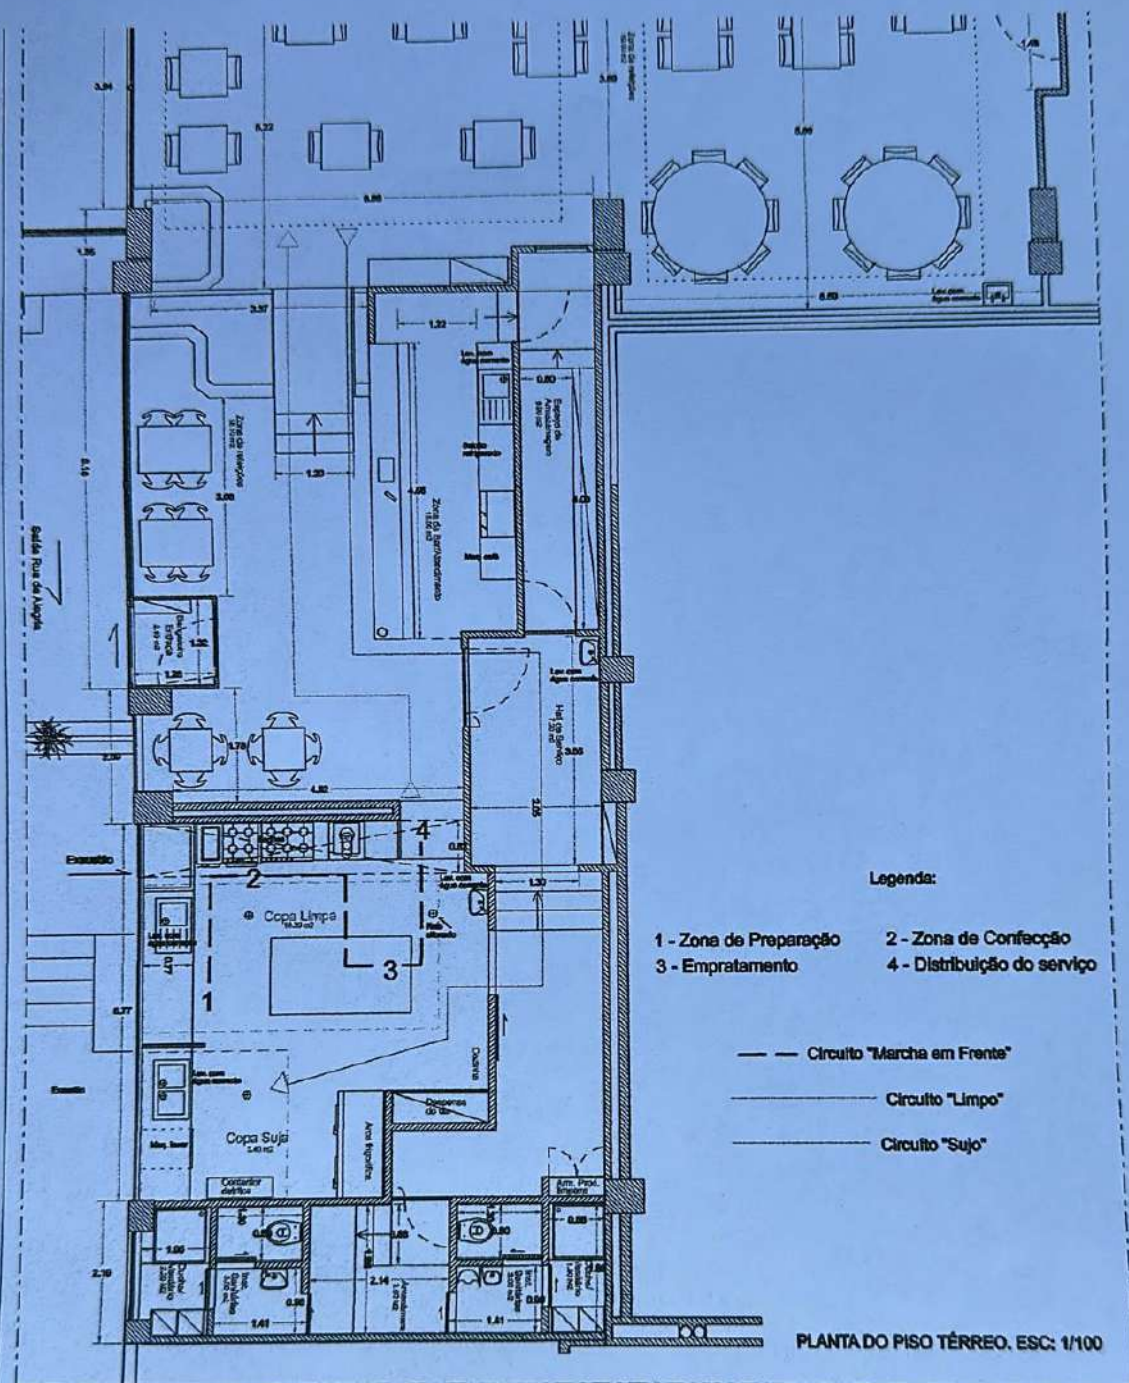

projecto INSTALAÇÃO DE ESTABELECIMENTO DE RESTAURAÇÃO E BEBIDAS	requerente JOAQUIM VIEIRA DA ROCHA	localização RUA PASSOS MANUEL 223 - PORTO	técnico responsável PEDRO ARANTES, ARQUITECTO
fase COMUNICAÇÃO PRÉVIA/ AUTORIZAÇÃO DE ALTERAÇÃO DE UTILIZAÇÃO DE FRACÇÃO PARA ACTIVIDADE ESPECÍFICA. ANEXAMENTO ADR	escala 1/100	código digital PLD13_PL02_08 data ABRIL 2008	A.001.ADIT PEDRO ARANTES, ARQUITECTOS Pol. Anísio da Costa nº 784, 9ºDI, 4050-012 Porto tel. 333884444 fax 333884444