



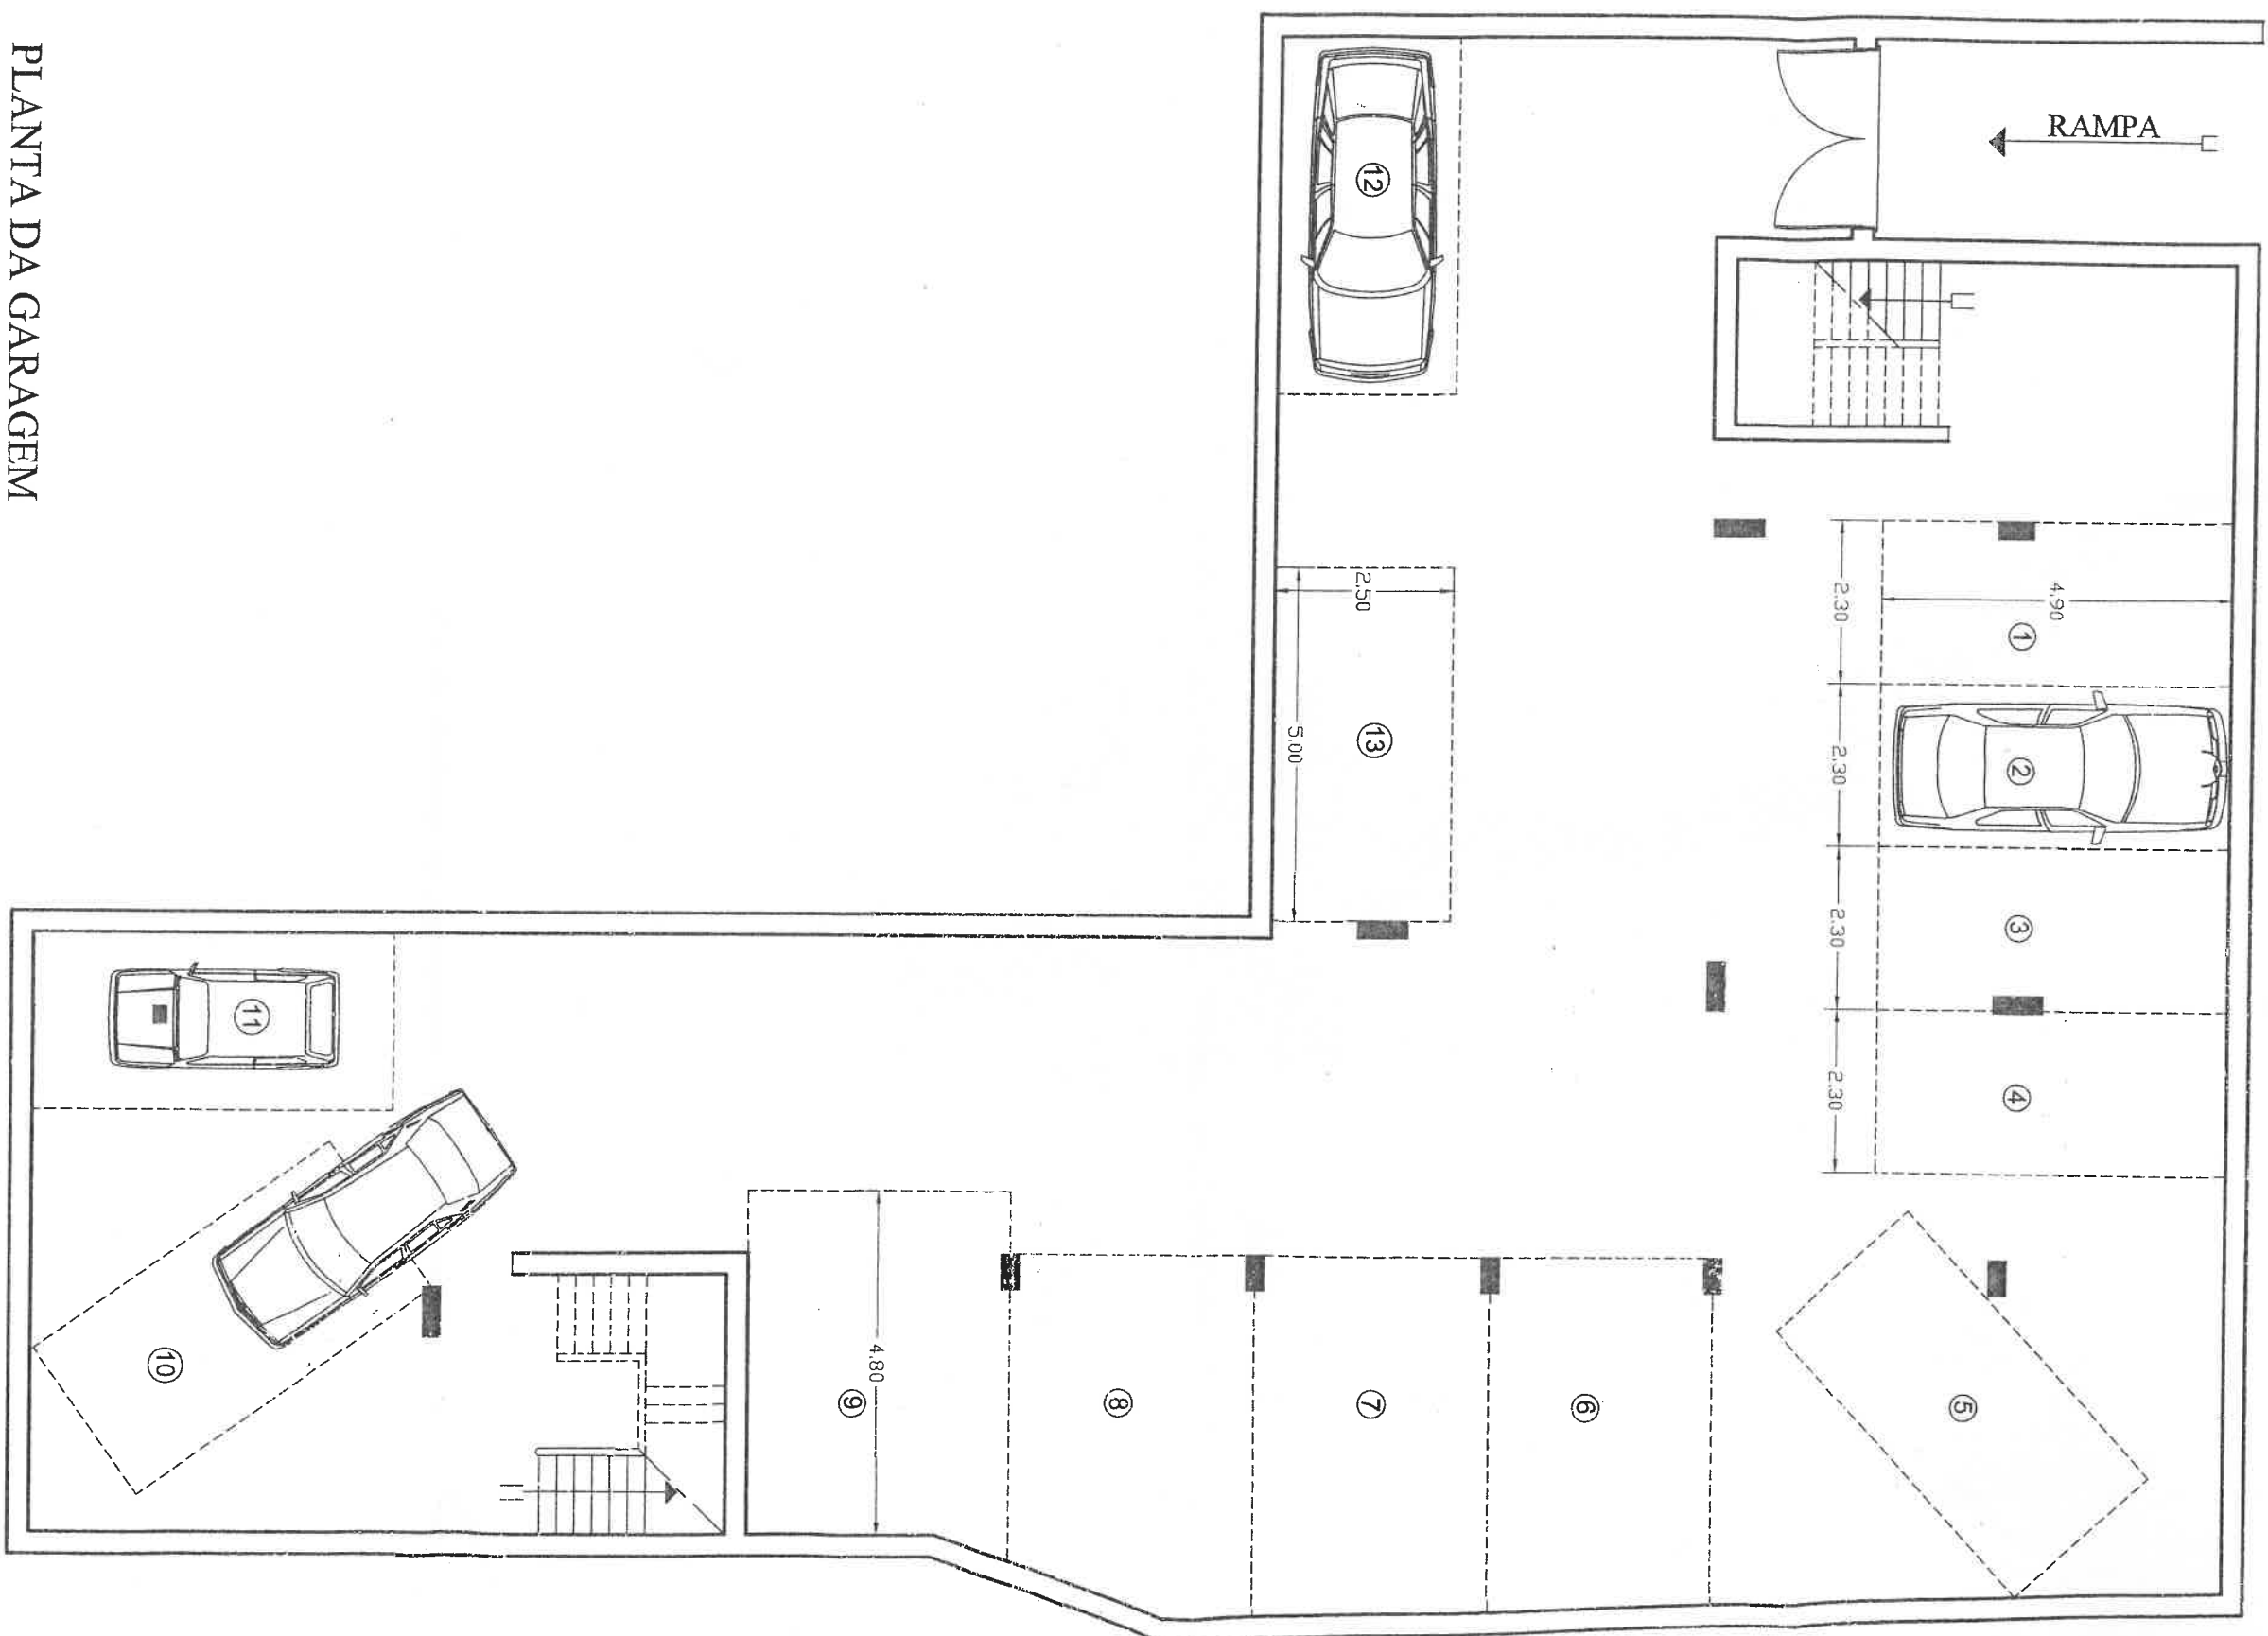

PLANTA DA GARAGEM

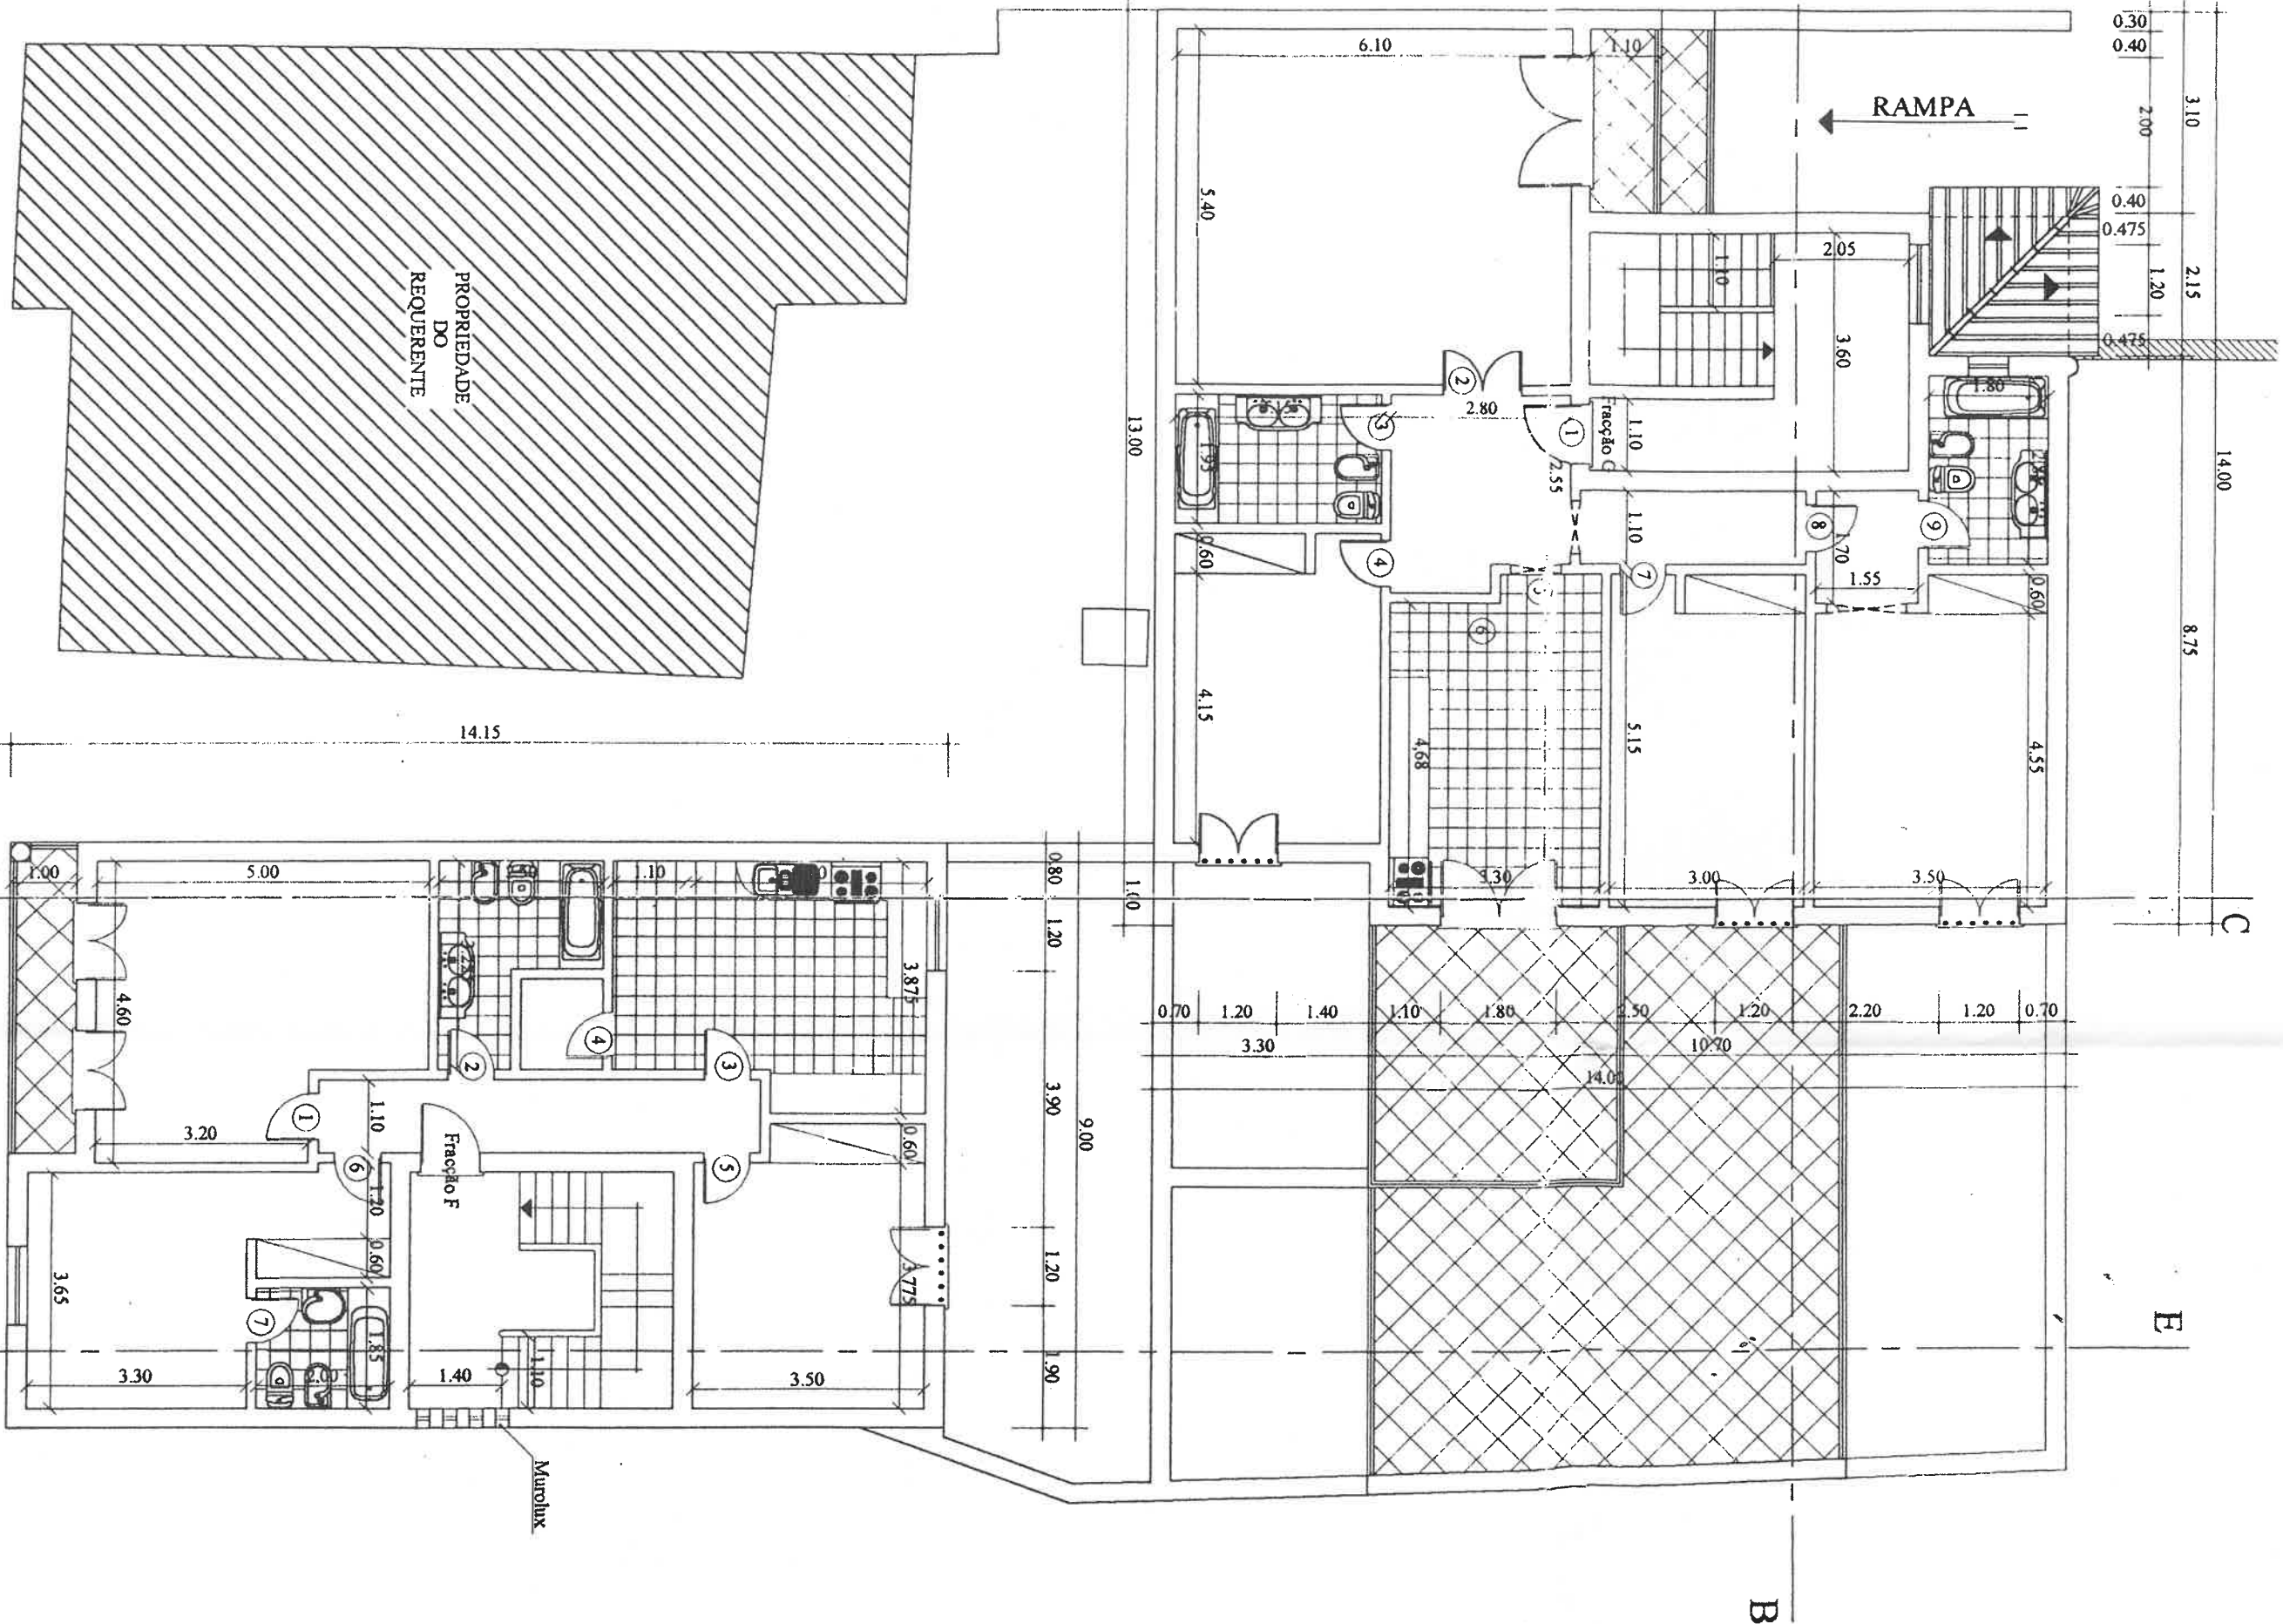

PLANTA DO 2º ANDAR

D F

LEGENDA

Fracção D

① - SALA	área 20.60m ²
② - CASA DE BANHO	área 5.93m ²
③ - COZINHA	área 16.84m ²
④ - DESPENSA	área 1.72m ²
⑤ - QUARTO	área 14.60m ²
⑥ - QUARTO	área 15.60m ²
⑦ - C. DE BANHO PRIV.	área 3.70m ²

Fracção E

① - HALL DE ENTRADA	área 7.10m ²
② - SALA	área 32.85m ²
③ - CASA DE BANHO	área 6.55m ²
④ - QUARTO	área 17.00m ²
⑤ - DESPENSA	área 4.00m ²
⑥ - COZINHA	área 15.80m ²
⑦ - QUARTO	área 17.95m ²
⑧ - QUARTO	área 19.80m ²
⑨ - C. DE BANHO PRIV.	área 5.15m ²

Fracção F

① - SALA	área 20.60m ²
② - CASA DE BANHO	área 8.93m ²
③ - COZINHA	área 16.92m ²
④ - DESPENSA	área 1.72m ²
⑤ - QUARTO	área 14.60m ²
⑥ - QUARTO	área 15.60m ²
⑦ - C. DE BANHO PRIV.	área 3.70m ²

Fracção G

① - HALL DE ENTRADA	área 7.80m ²
② - SALA	área 32.85m ²
③ - CASA DE BANHO	área 6.15m ²
④ - QUARTO	área 14.95m ²
⑤ - COZINHA	área 16.12m ²
⑥ - DESPENSA	área 0.00m ²
⑦ - QUARTO	área 15.40m ²
⑧ - QUARTO	área 19.80m ²
⑨ - C. DE BANHO PRIV.	área 5.15m ²

Requerente:
Teresa Maria Aguiar Vitorino Miranda

Designação:

Planta do 1º andar / Planta do 2º andar


Projecto de:

Construção de Edifício (Final)

Escala:
1/100

Data:
Dezembro/2003

Processo:
P 31/99

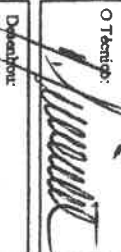O Técnico:
Desenhista:


Conselho:

Torres Vedras

Desenhista:
Ana Vaquinhas

OCORRÊNCIA DO PROJECTO E CONSULTORIA LTA



VETERAS

RUA DOS ESTADOS GERAIS, Nº 14
2500 TORRES VEDRAS
TEL: (01) 911 756 311/427

Local:
Rua Maximina Vitorino, nº12

A das Cumbadas