
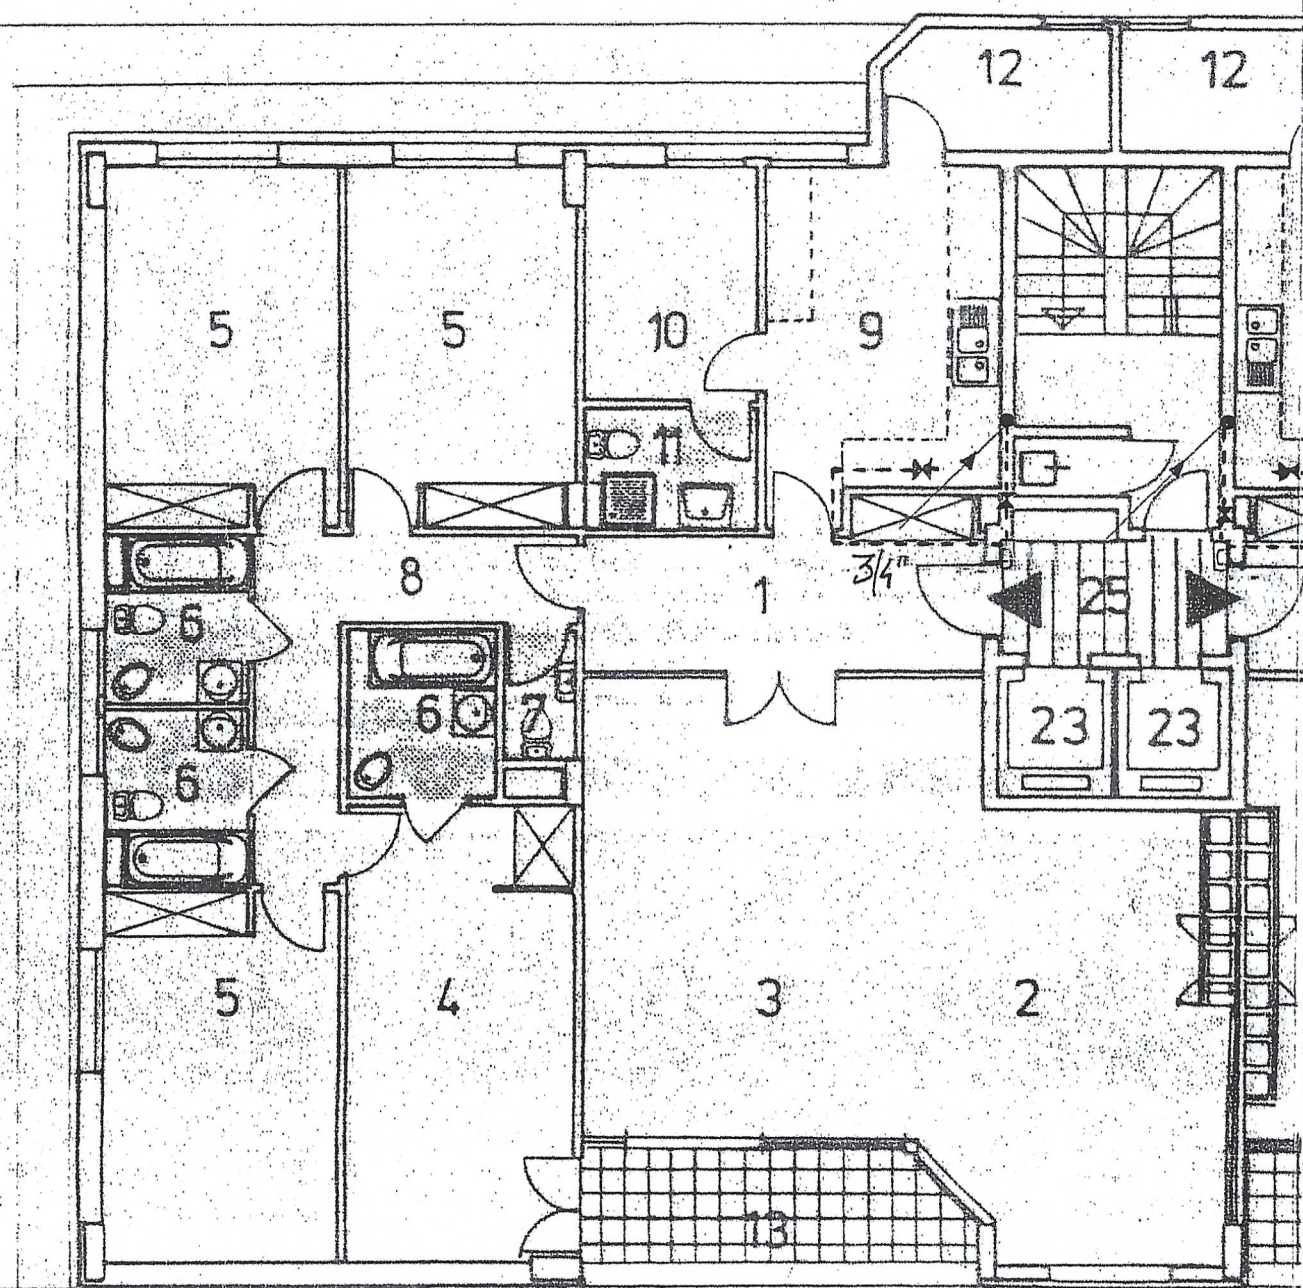


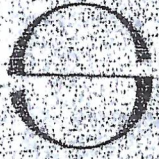

PISO

LOTE 2

 SEGROPOL Soc. de Engenharia Projectos e Obras, Lda	DESIGNAÇÃO REG.
	PINHAIS DA RUA ALFREDO
	• REDE HORIZONTAL

ESCALA 1/100