


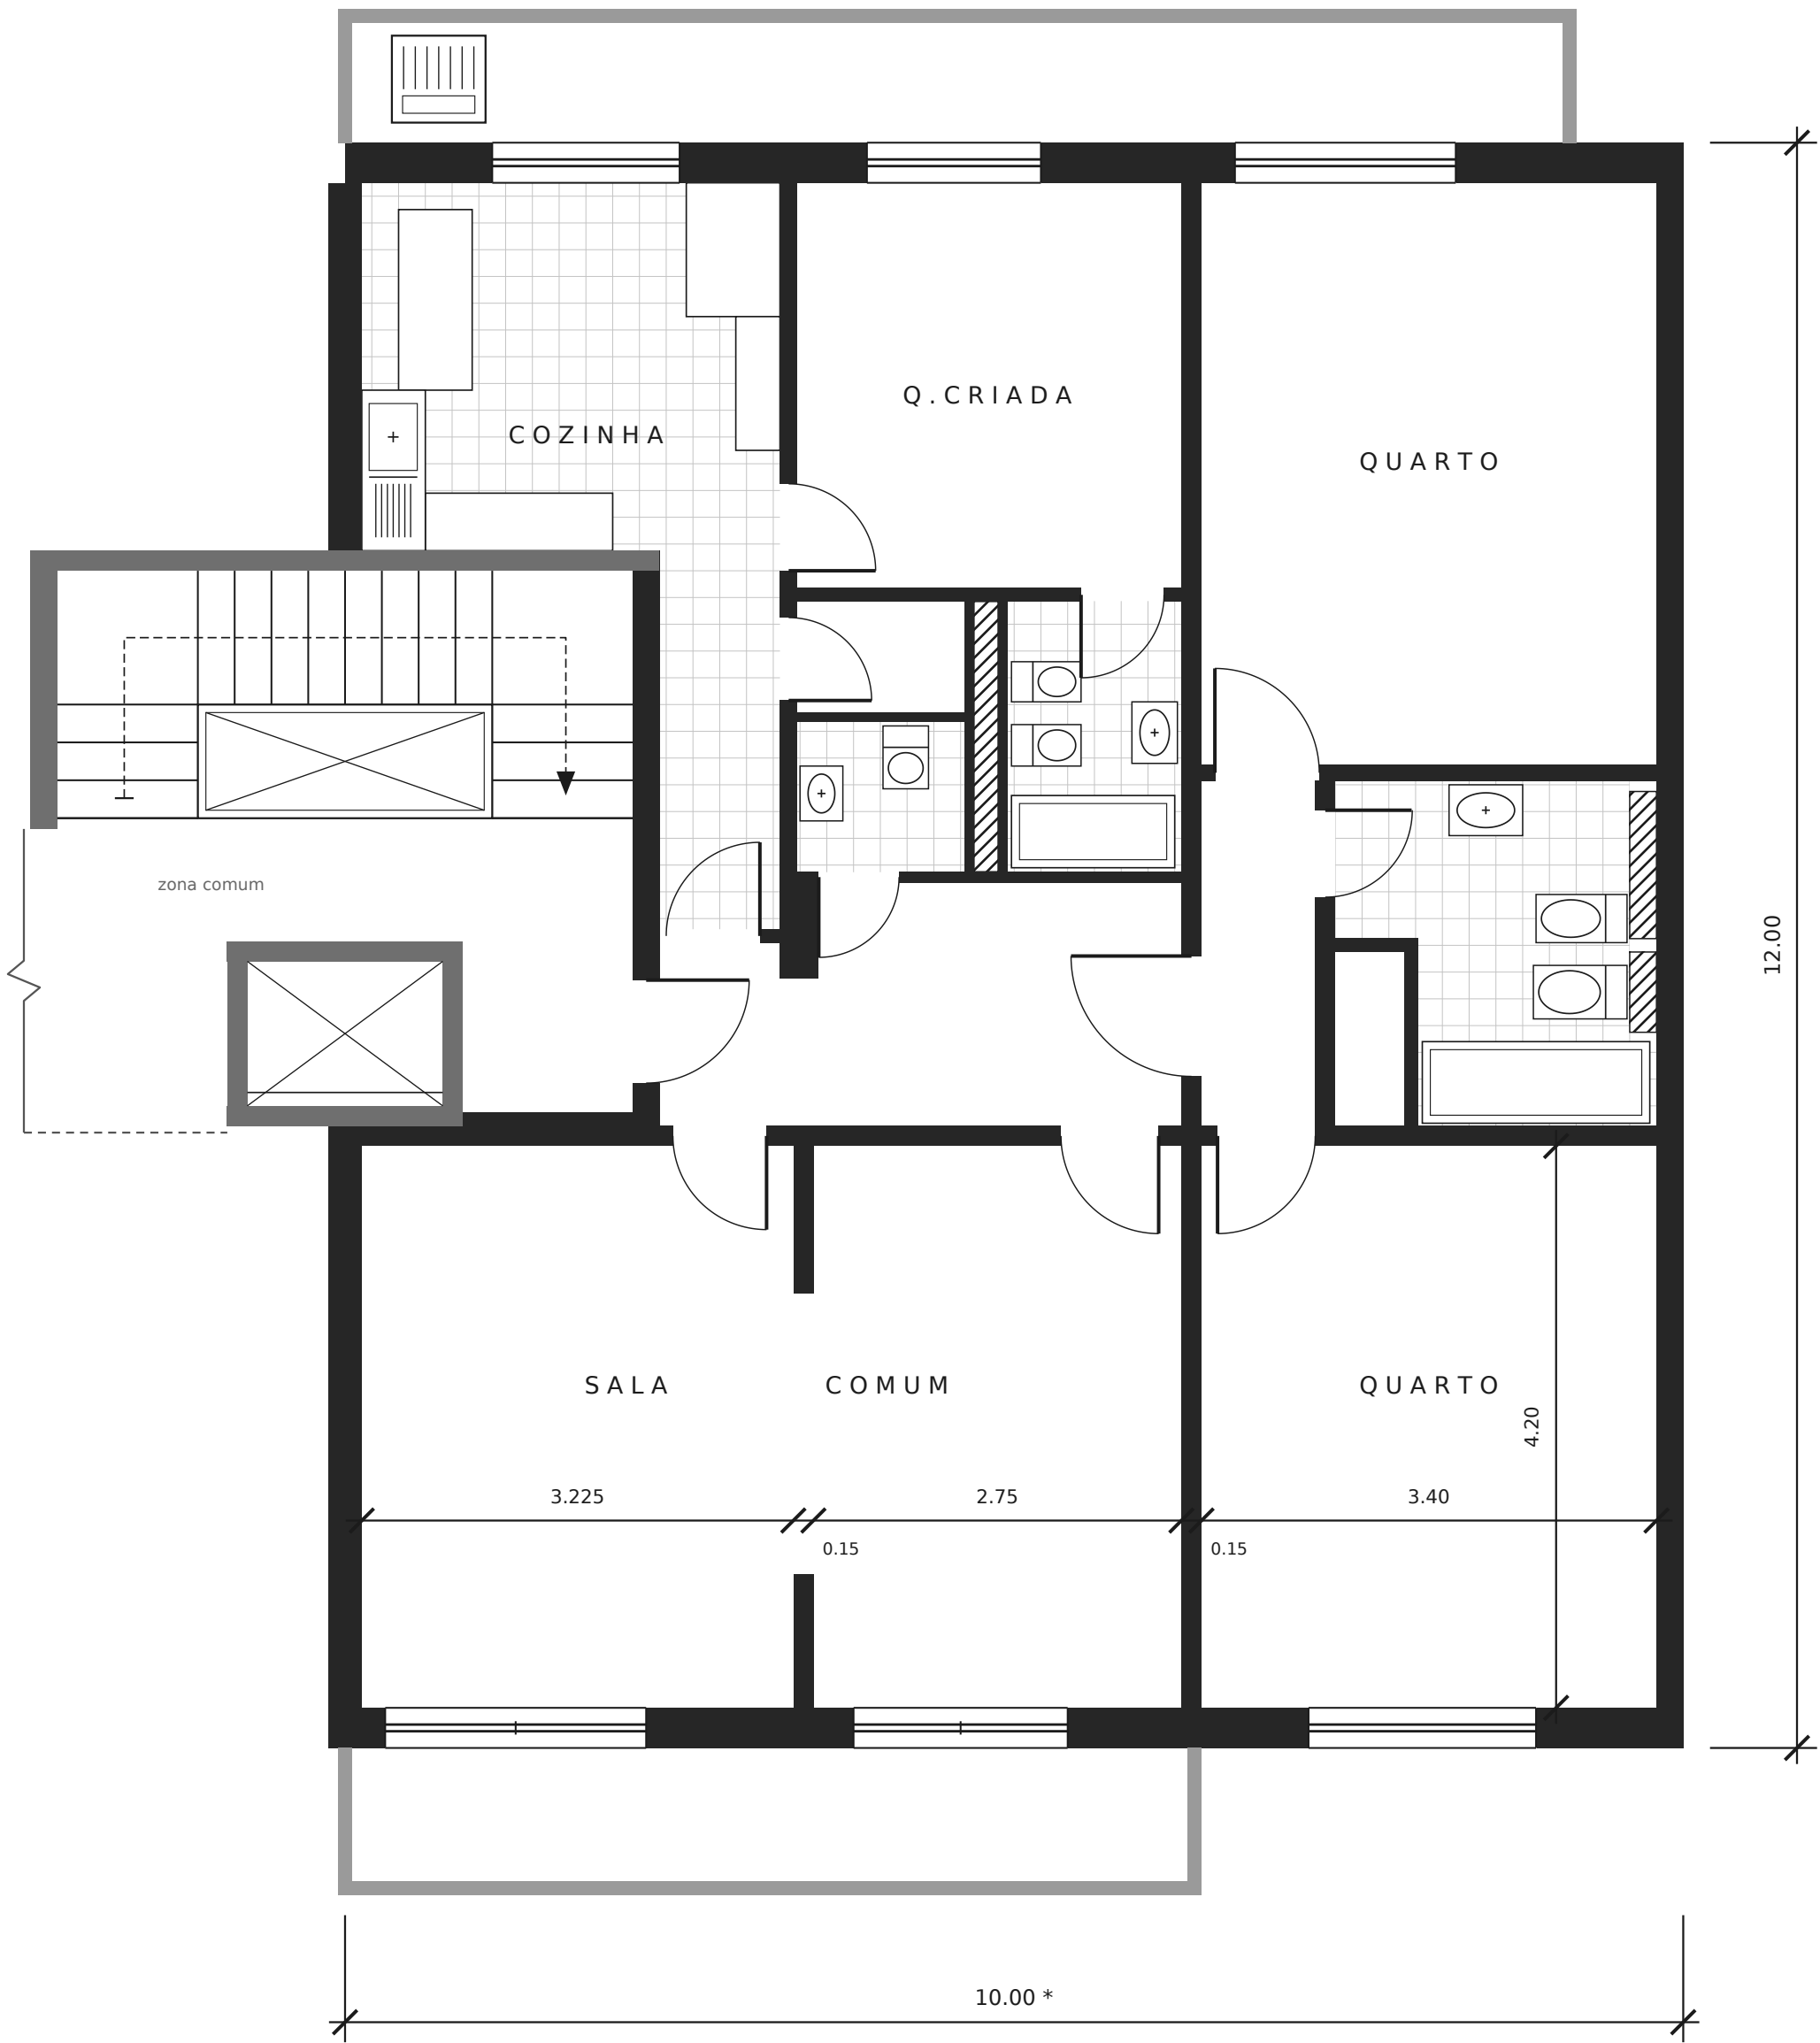

PLANTA

Escala 1:50



PLANTA		
Escala 1:50 (A3)	Cotas em metros	Set. 2026
Paredes (corte) Zona comum (enquadramento) Guardas de varanda Courettes		
NOTAS 1. Cotas 3.225, 0.15, 2.75, 0.15, 3.40, 4.20 e 12.00: valores do original. No original a cadeia está cotada na fração simétrica do mesmo piso; a planta é simétrica (medição gráfica) e as cotas foram transpostas em espelho. 2. * 10.00 = metade da cota geral 20.00 (eixo da parede de meação a fachada). 3. Restantes dimensões obtidas graficamente; indicativas. Confirmar em obra. 4. Sem validade para licenciamento.		