



Planta do Piso -1

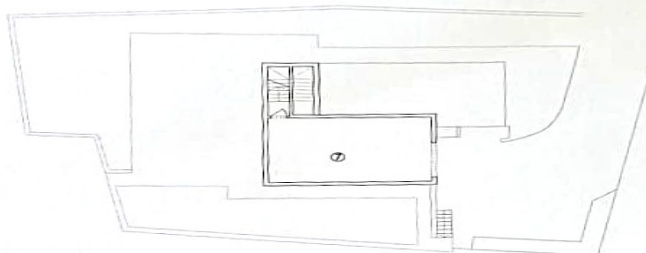

Planta do Piso 0

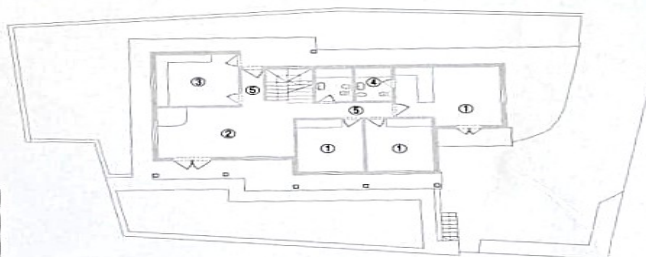

	Divisão
1	Quarto
2	Sala de Estar
3	Cozinha
4	I.S.
5	Circulação
6	Sala de Jantar
7	Garagem

52	53	54	55	56	57	58	59	60	61
Afectação	Nº de Pisos	Tipologia nº de Divisões	Área Total do Terreno	Área do Terreno Integrante	Área de Implantação do Prédio	Área Bruta de Construção	Área Bruta Dependente	Área Bruta Privativa	Familiagem da Fração
3-Habituação	1	2	515 m ²		130 m ²	190 m ²	60 m ²	130 m ²	

GEOMADEIRA
SERVIÇOS DE TOPOGRAFIA
Telefone: 965742132
Email: GERAL@GEOMADEIRA.PT

Topógrafo / Geómetra:
Pedro Correia

Assinatura: 

Projecto: Levantamento Topográfico
Artigo Urbano 2945 - Descrito 1696

Ciente: Sandra Paula Marques Afonso

Local: Sítio da Achada e Levada do Poiso
Canhas - Ponta do Sol

Data: JANEIRO 2023
Ficheiro: 23.0110.CANHAS

Escala: 1/300

Desenho Nº

1