



Handwritten mark

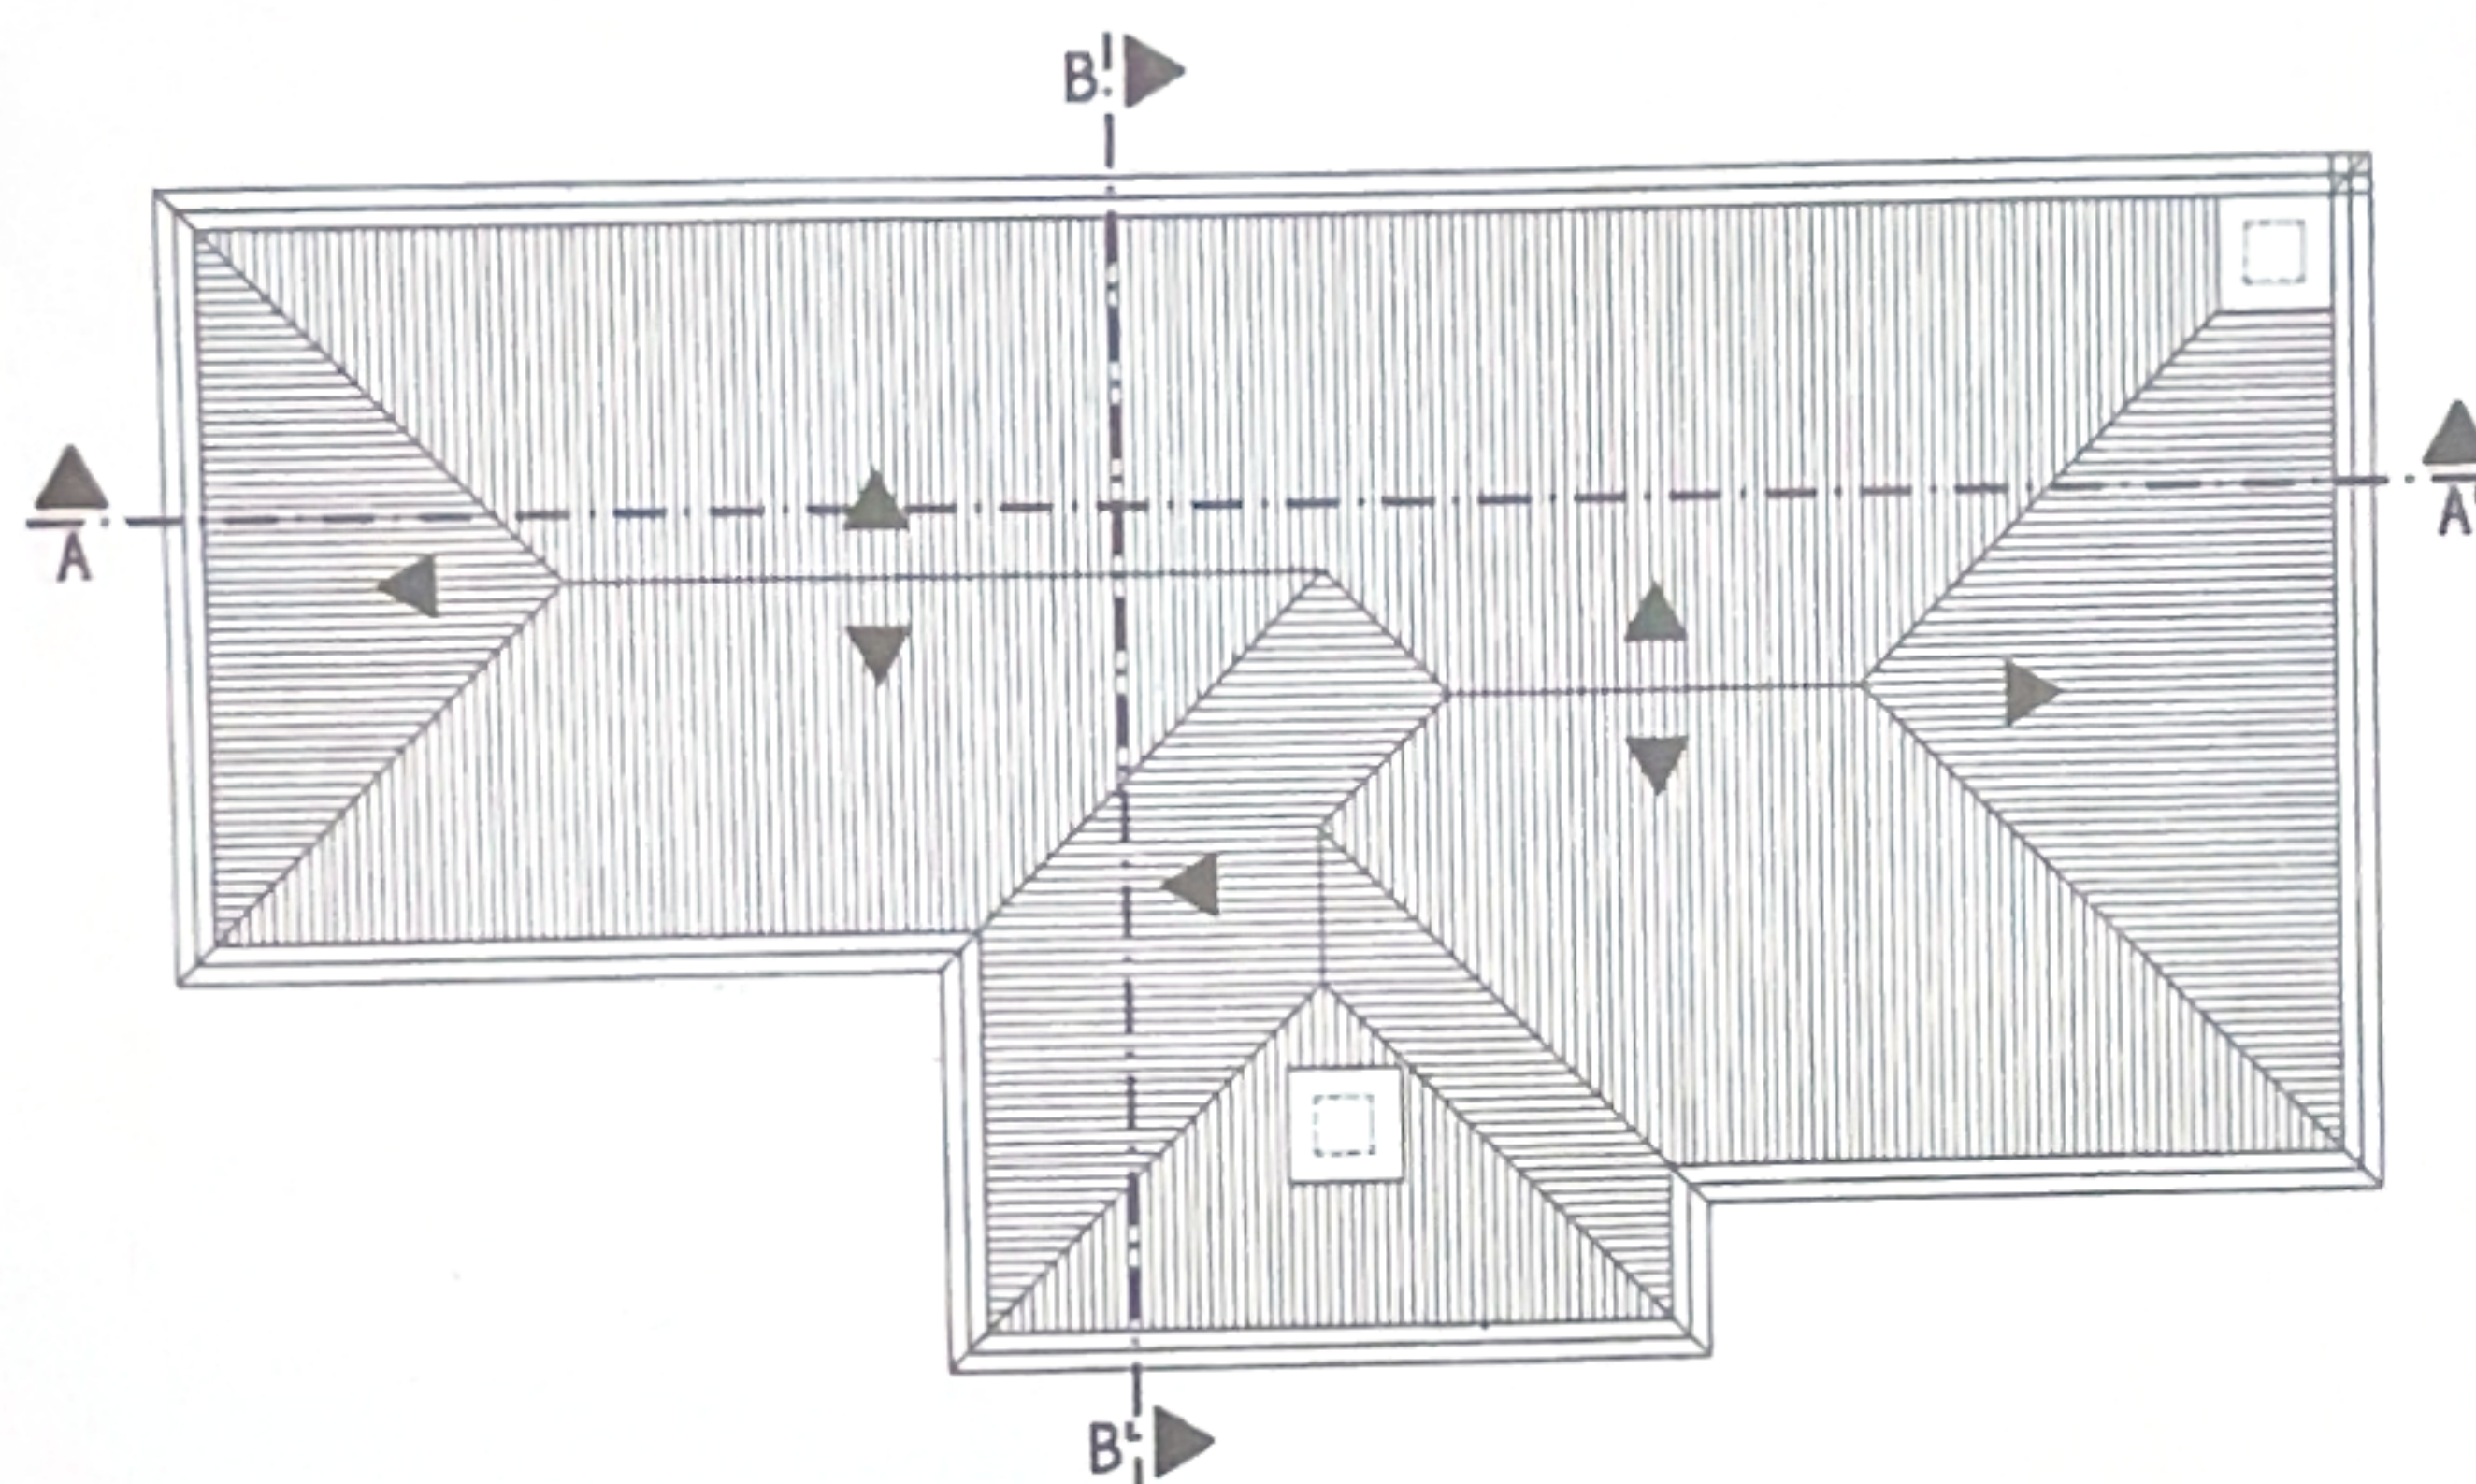

PLANTA DA COBERTURA

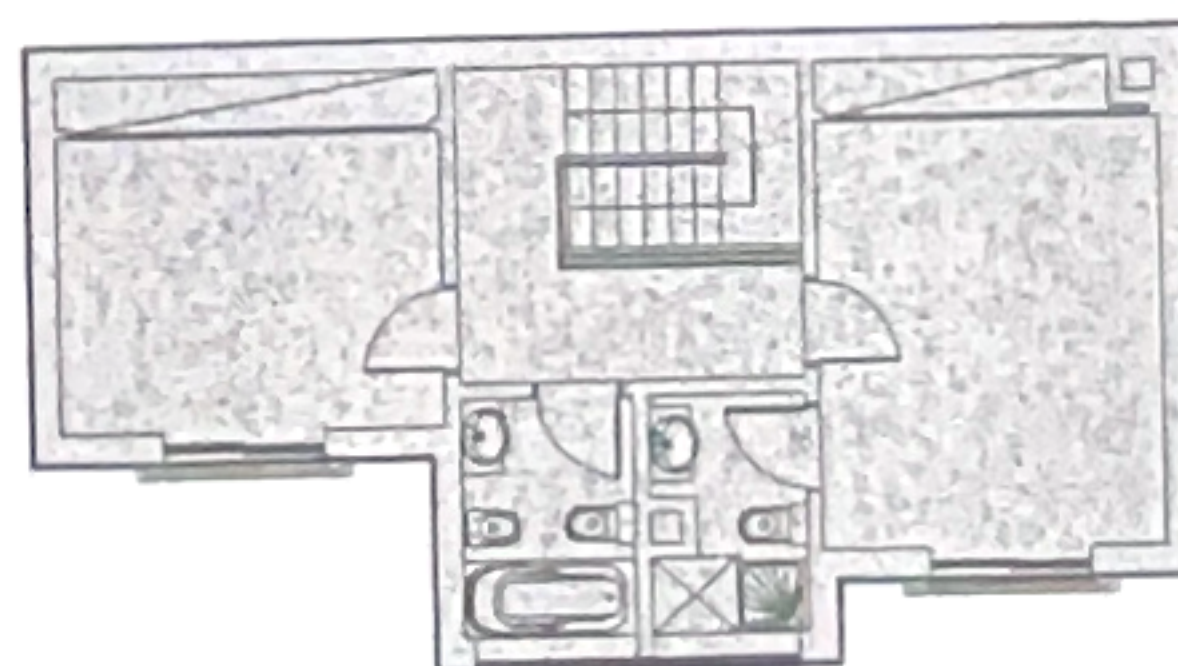

ÁREA TOTAL DO ANDAR = 60.20m²

ESC. 1/200

HABITAÇÃO UNIFAMILIAR					
REQUERENTE MARIA TERESA MATIAS RANHEL MONTEIRO			PROJECTO ARQUITECTURA		
LOCAL DA OBRA CASAIS DE VERA CRUZ - COIMBRA			DESENHO PLANTA DO ANDAR PLANTA DA COBERTURA		
TÉCNICO RESP. ENG. TÊC. DORA AZENHA	COLABOROU:	DATA SETEMBRO 2006	ESCALA 1 : 100	DES. Nº 004	 TRAY. R. COMBATENTES Nº16 COIMBRA TEL/FAX 2370734 TELM 2320949 EMAIL: CANCOIMBRA@CLIX.PT