




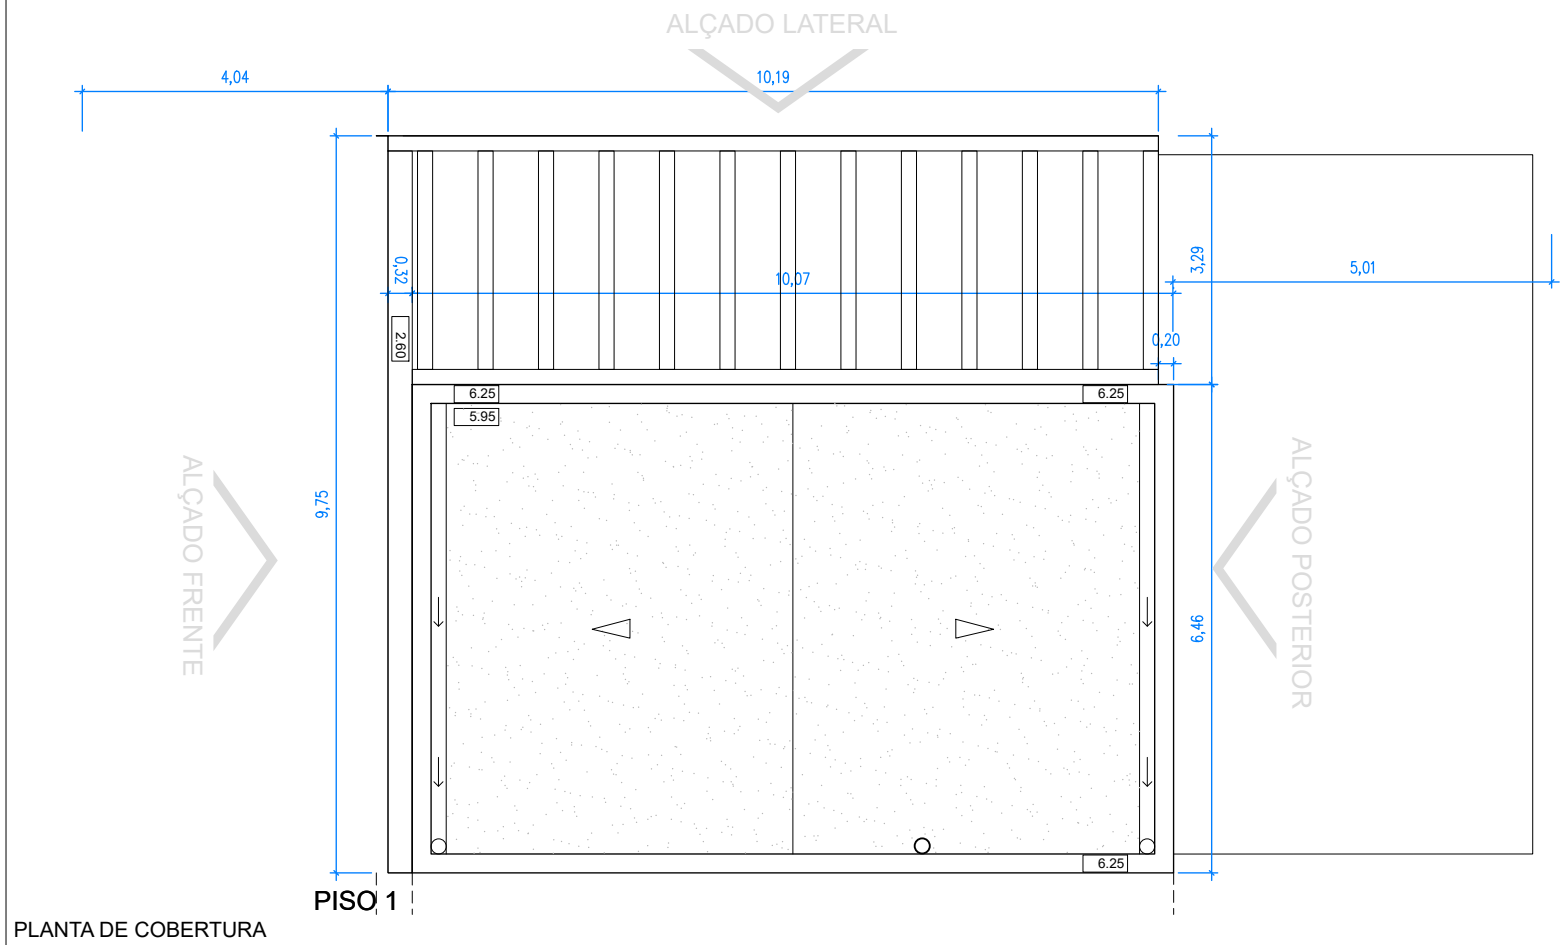

PLANTA DE COBERTURA

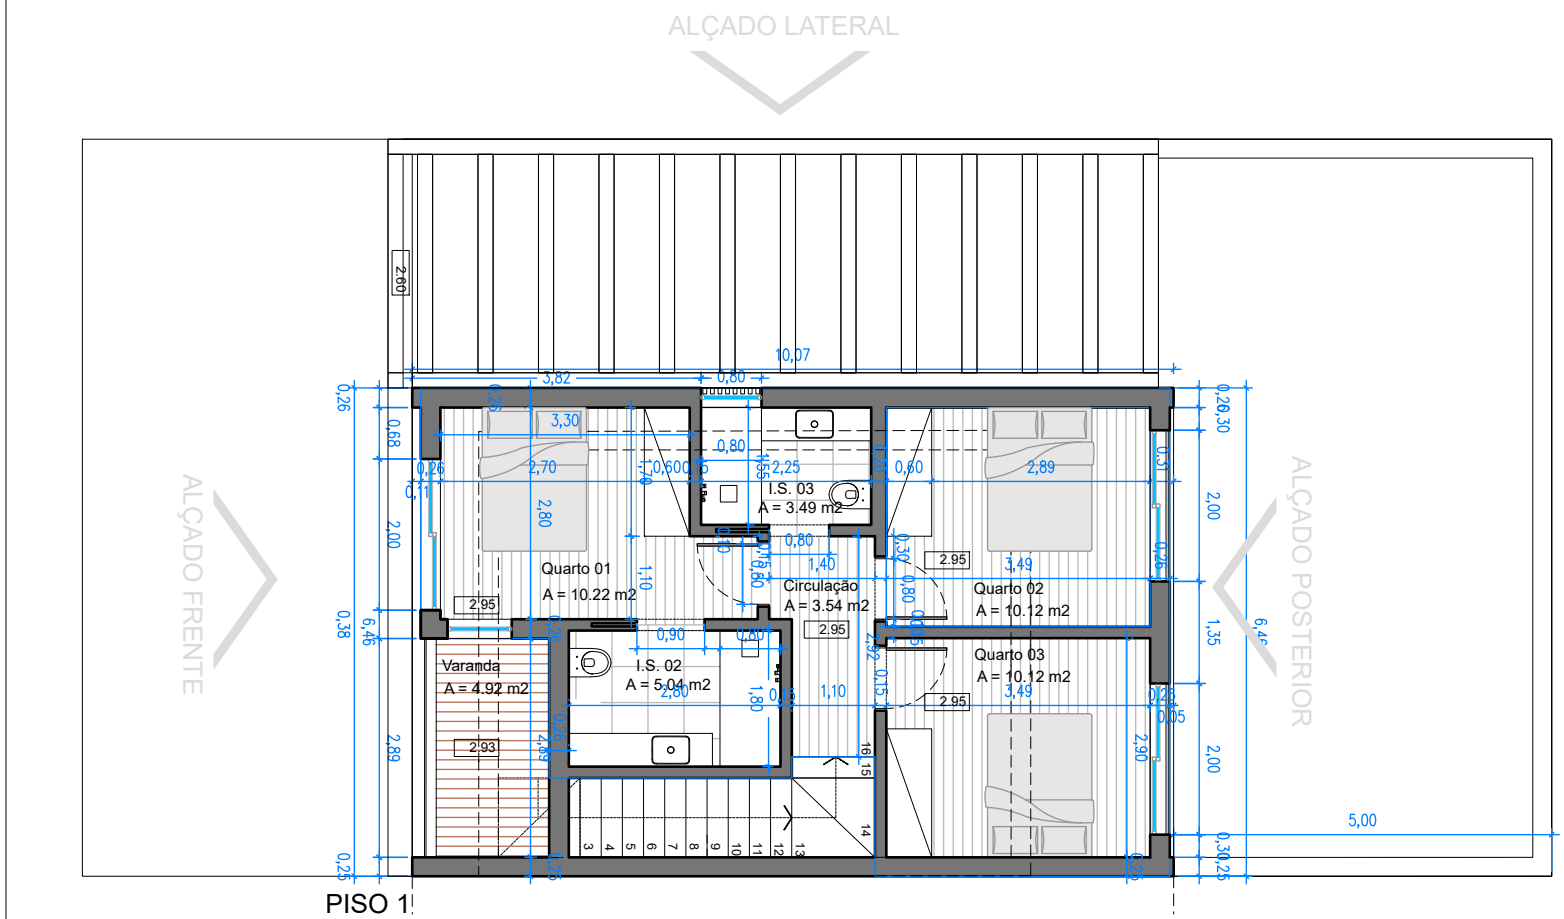


PLANTA DO PISO 1

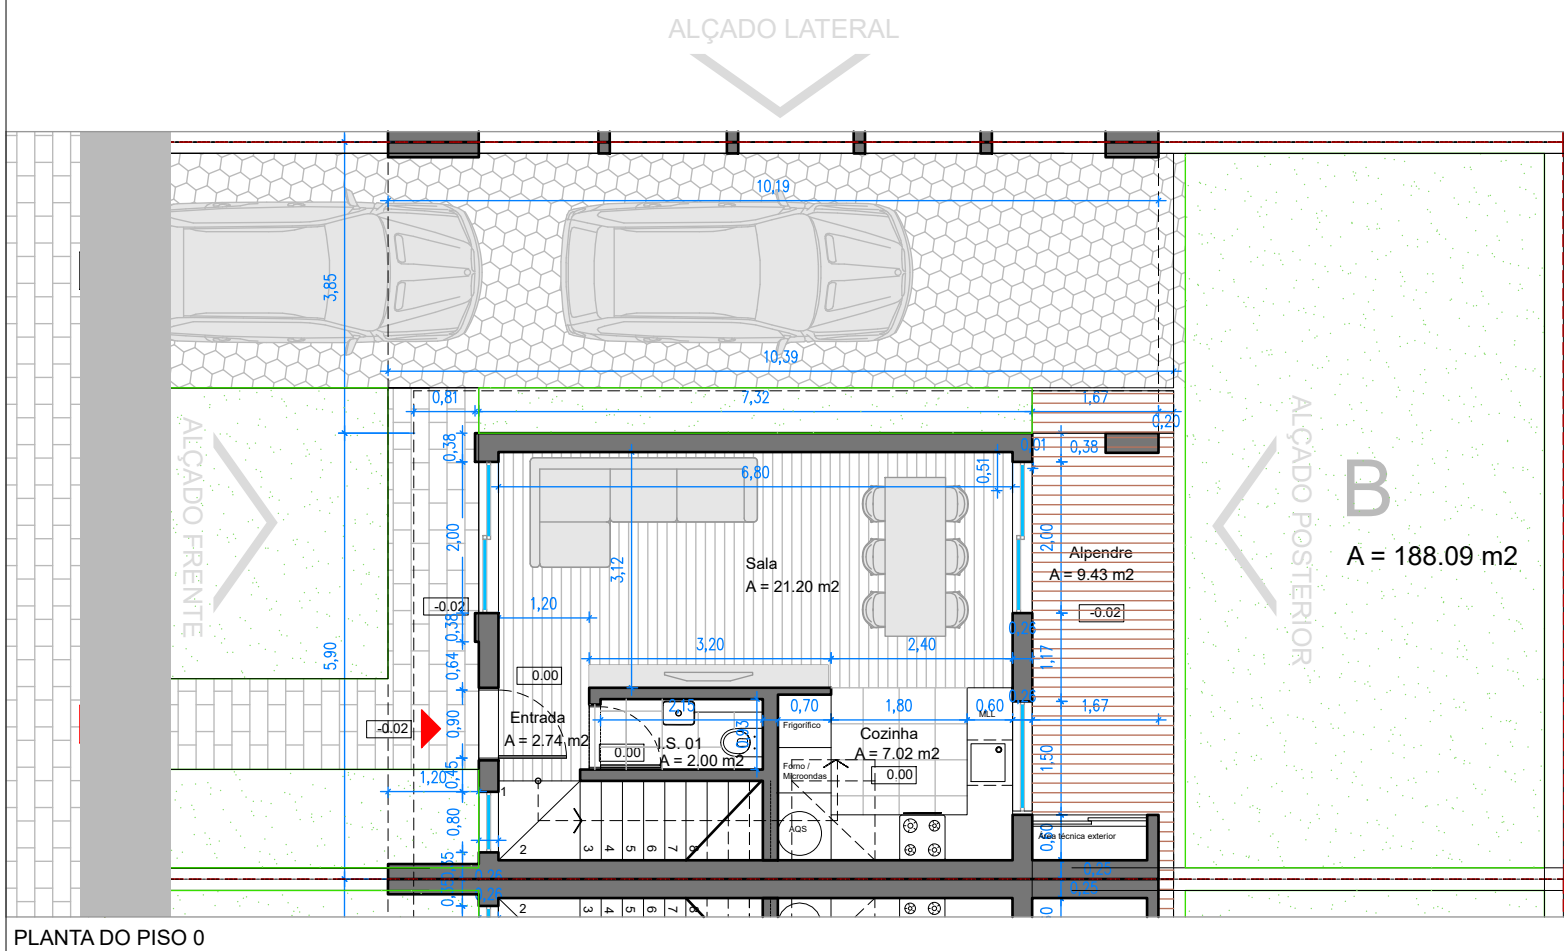


PLANTA DO PISO 0


ALÇADO FRENTE

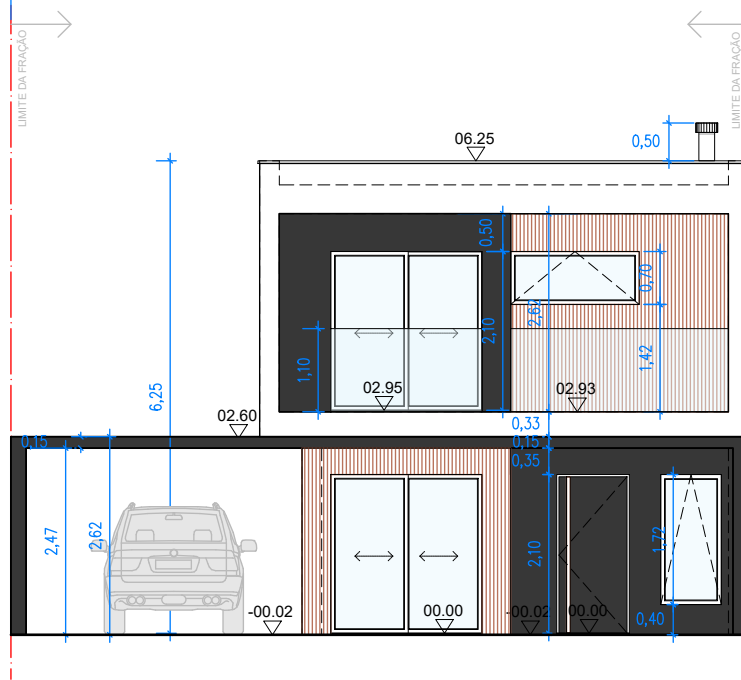


ALÇADO POSTERIOR

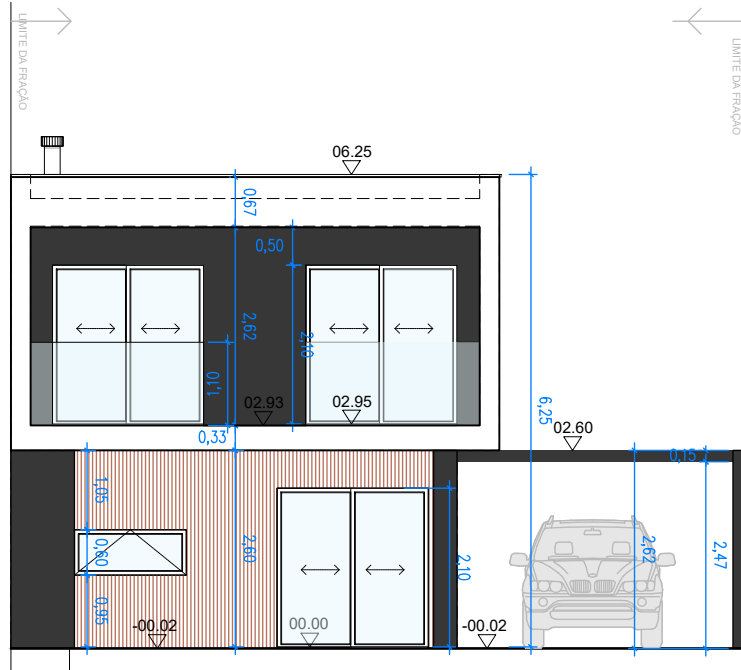


ALÇADO LATERAL

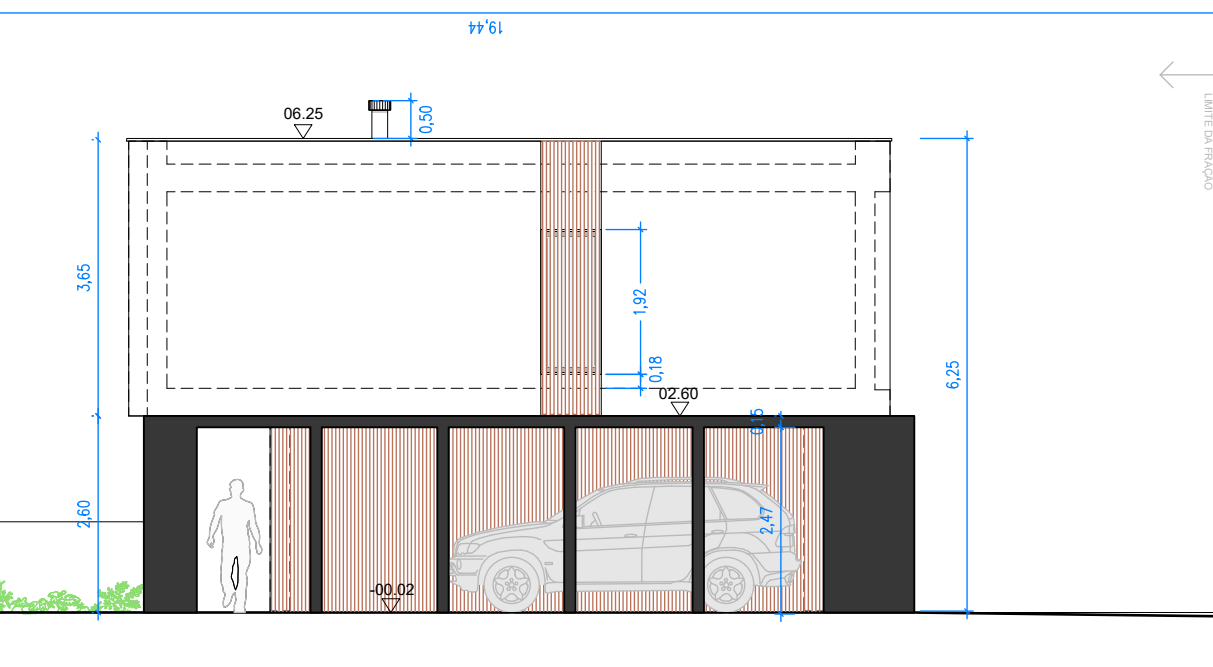

CORTE 1

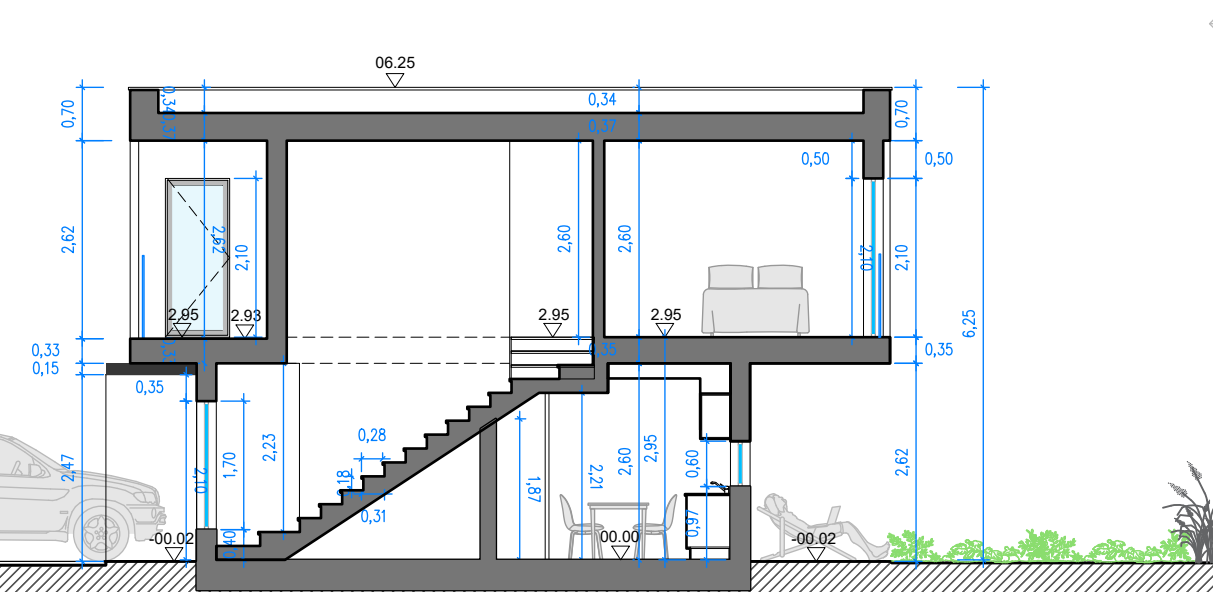

CORTE 2

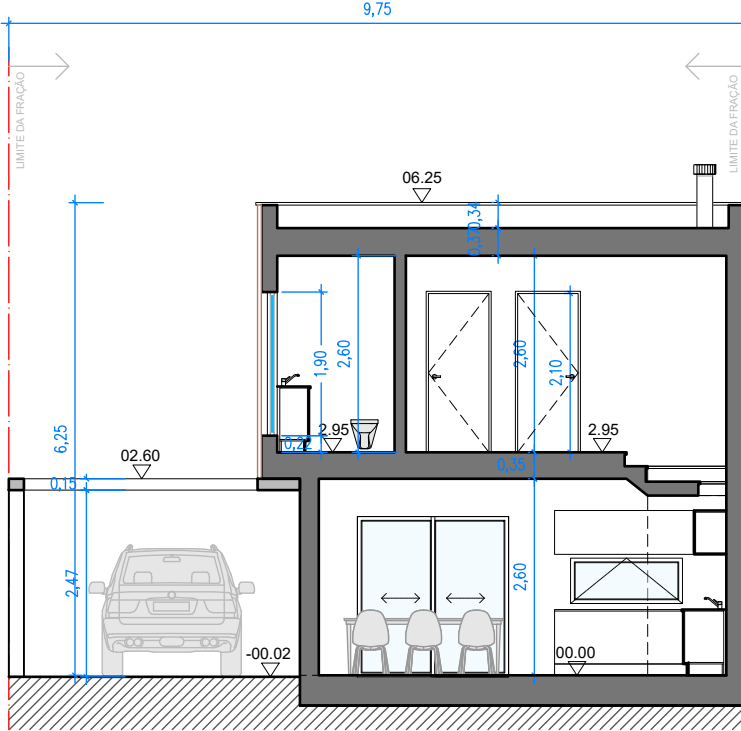

LEGENDA MATERIAIS


DESENHO EM REVISÃO

msarquitectura


ER 247, 31, Ribamar 2640-027 Mafra - Portugal
Tel: +351 919 710 786 | Web: mileniosilva.com
E-mail: info@mileniosilva.com

PROJECTO Construção de Condomínio	LOCAL Barril - Mafra	ESPECIALIDADE Arquitectura	FASE Informação Prévia
REQUERENTE Carlos Almeida	ARQ. RESPONSÁVEL Milenio Silva Membro O.A. 13121	ESCALA 1:100	DESENHO Nº ARQ-12
DESIGNAÇÃO Moradia Tipo T3 Esquerdo	COLABORAÇÃO Sérgio Schwering	DATA Maio 2026	


ESTE DESENHO É PROPRIEDADE INTELECTUAL DO AUTOR DO PROJETO, NÃO PODENDO SER REPRODUZIDO NO TODO OU EM PARTE SEM AUTORIZAÇÃO EXPRESSA

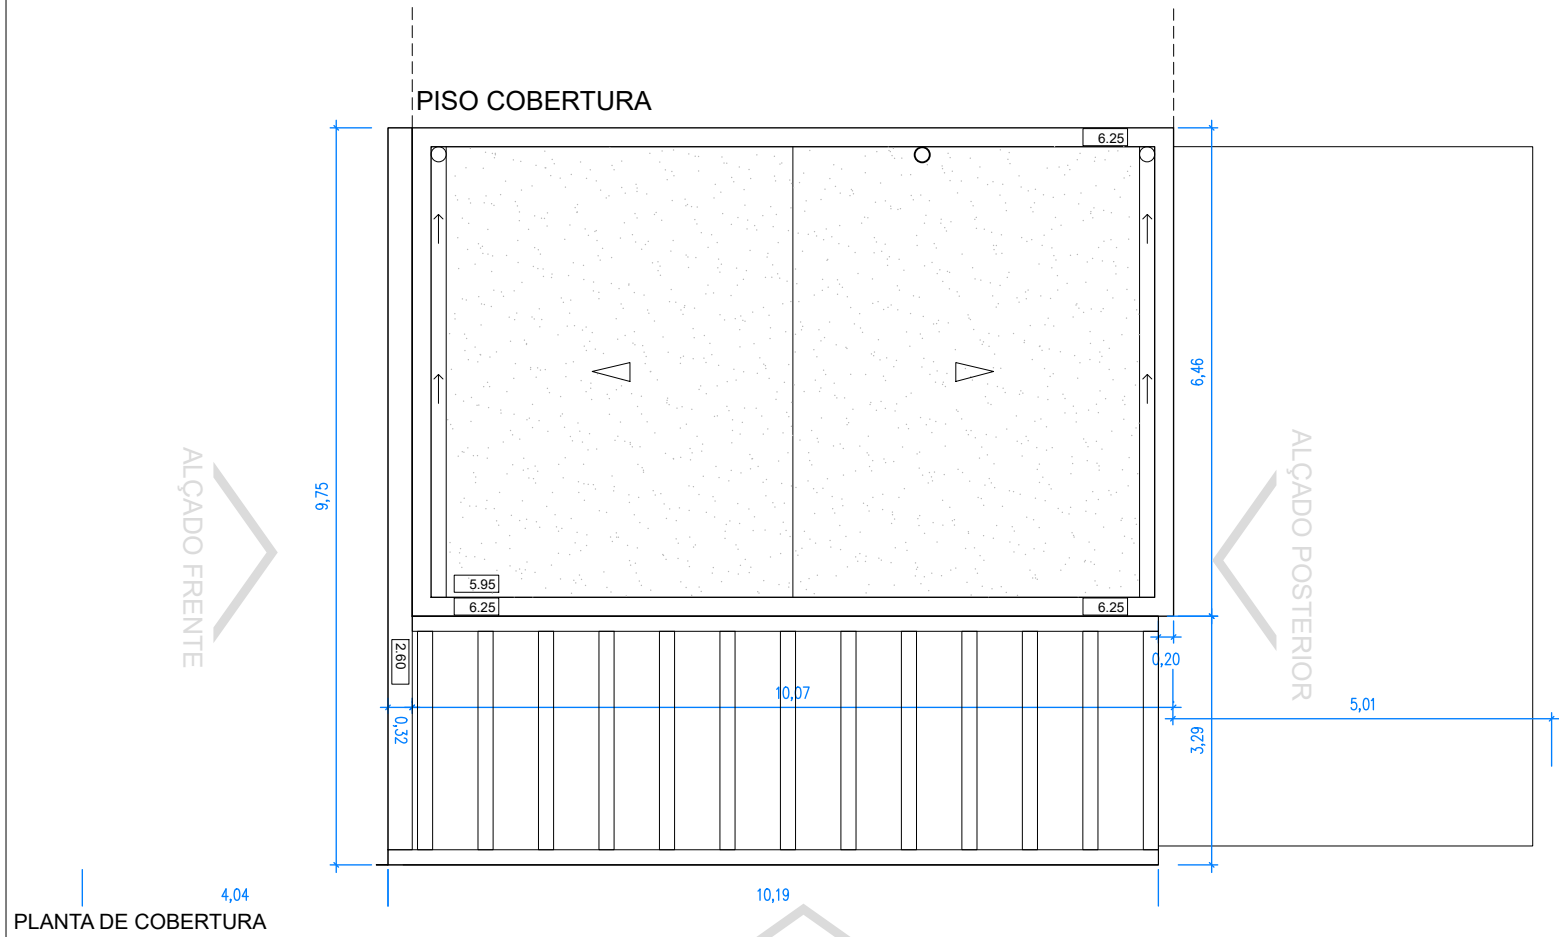


PLANTA DE COBERTURA

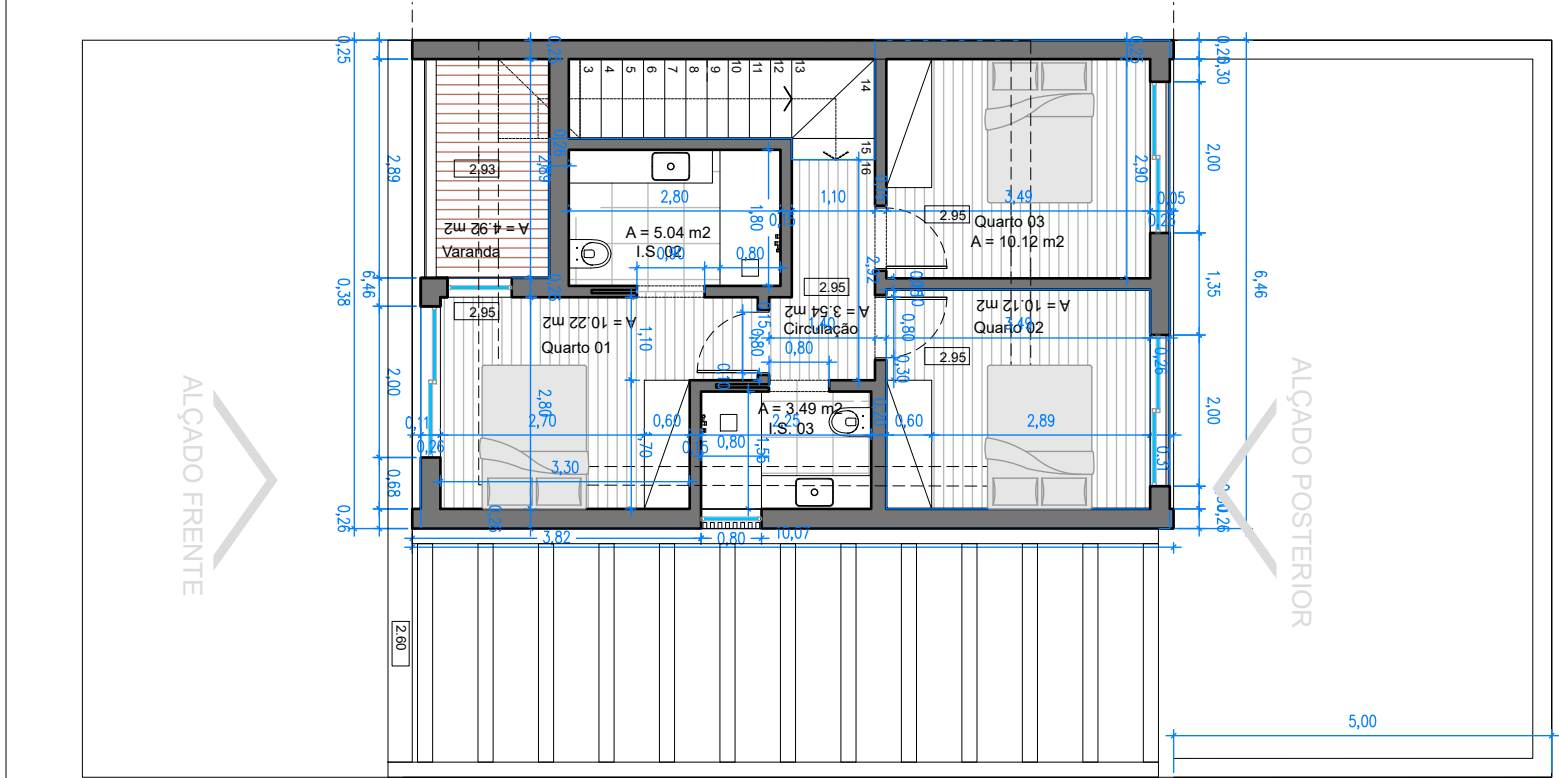


PLANTA DO PISO 1

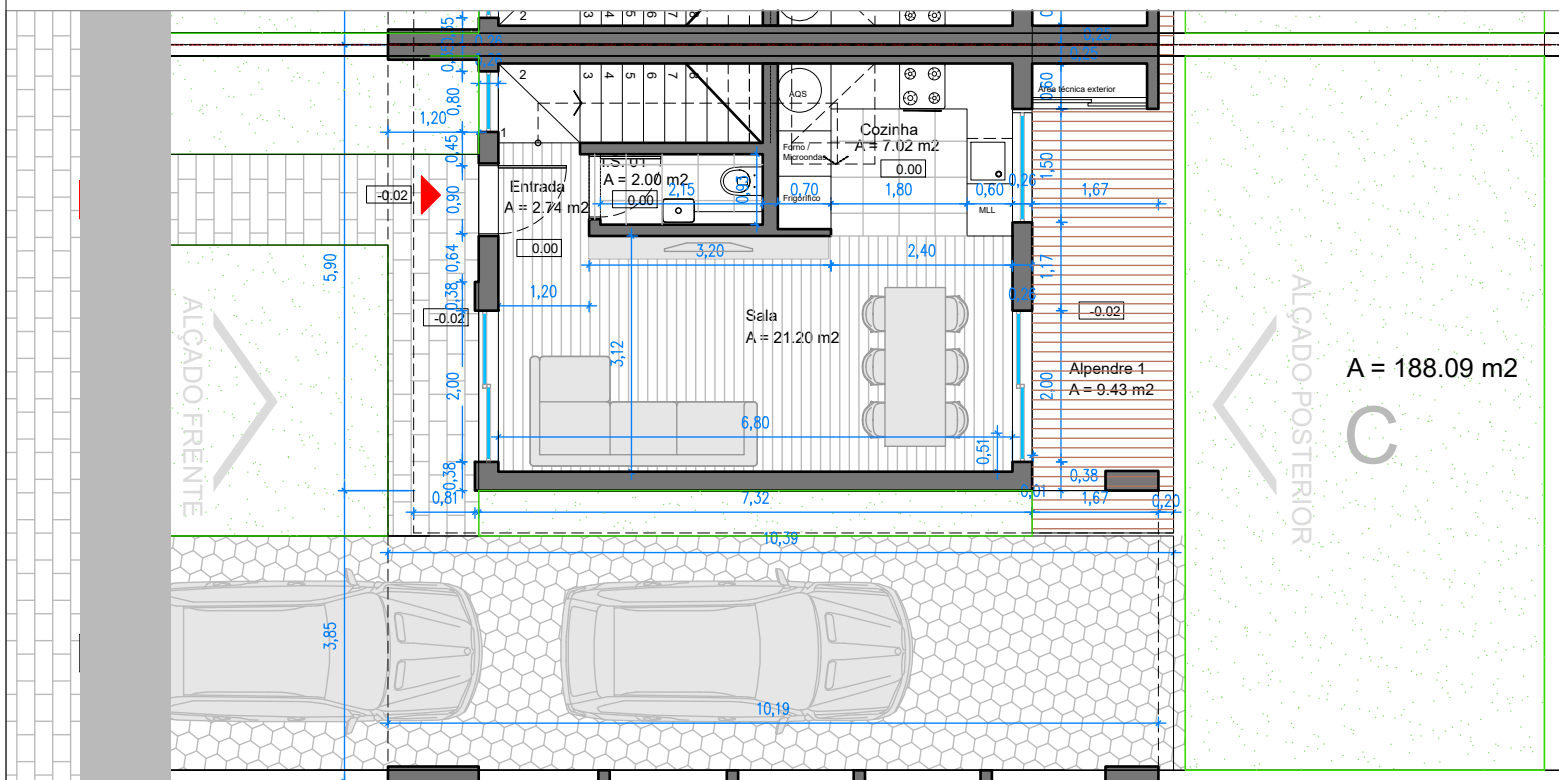


PLANTA DO PISO 0

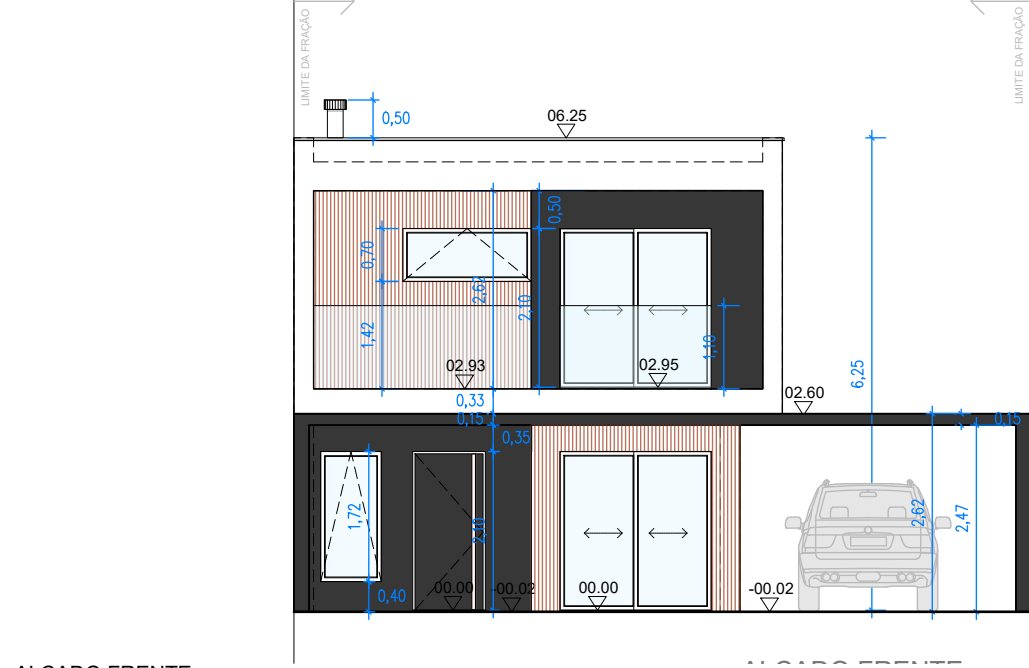


ALÇADO FRENTE

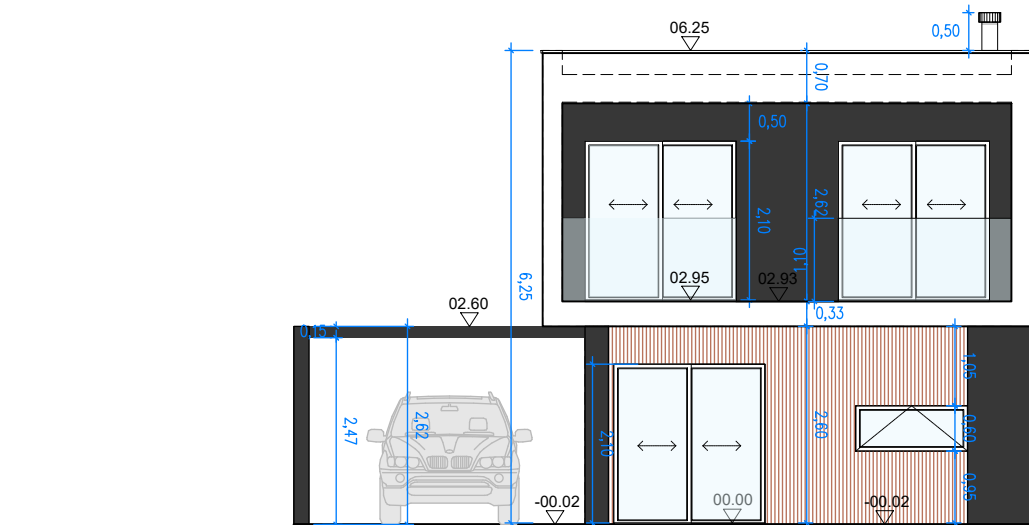



ALÇADO POSTERIOR

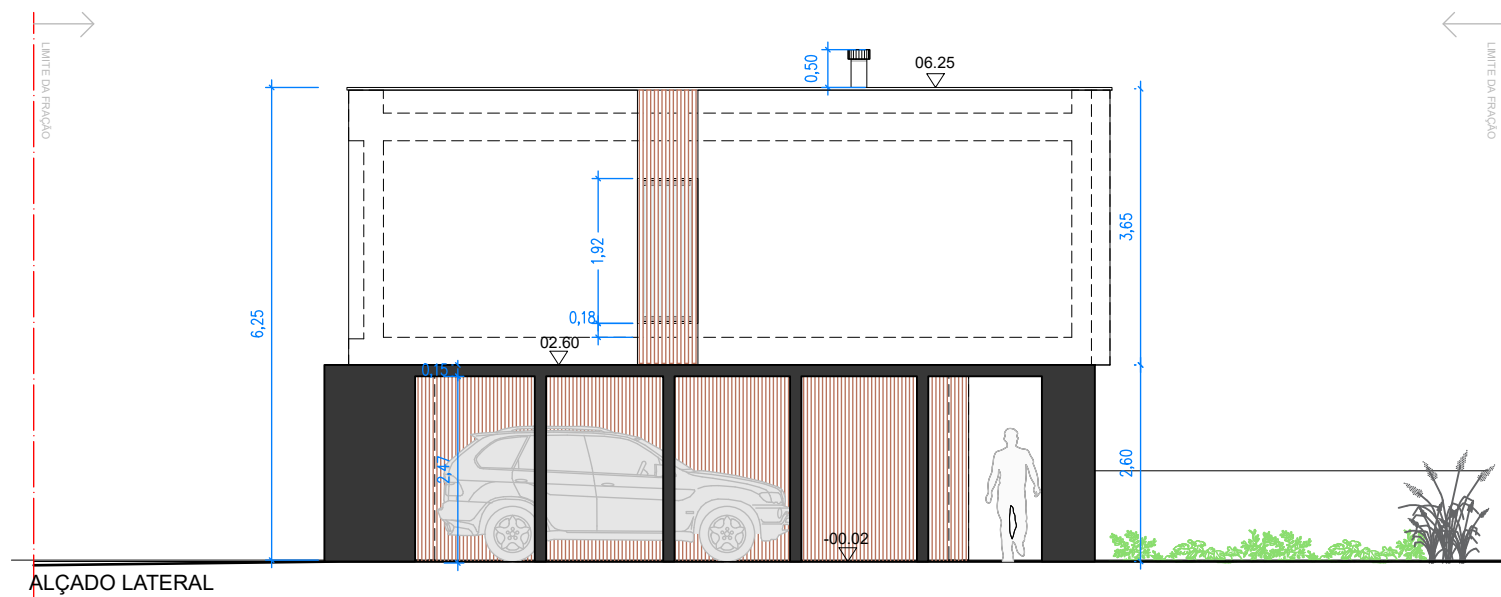

ALÇADO LATERAL

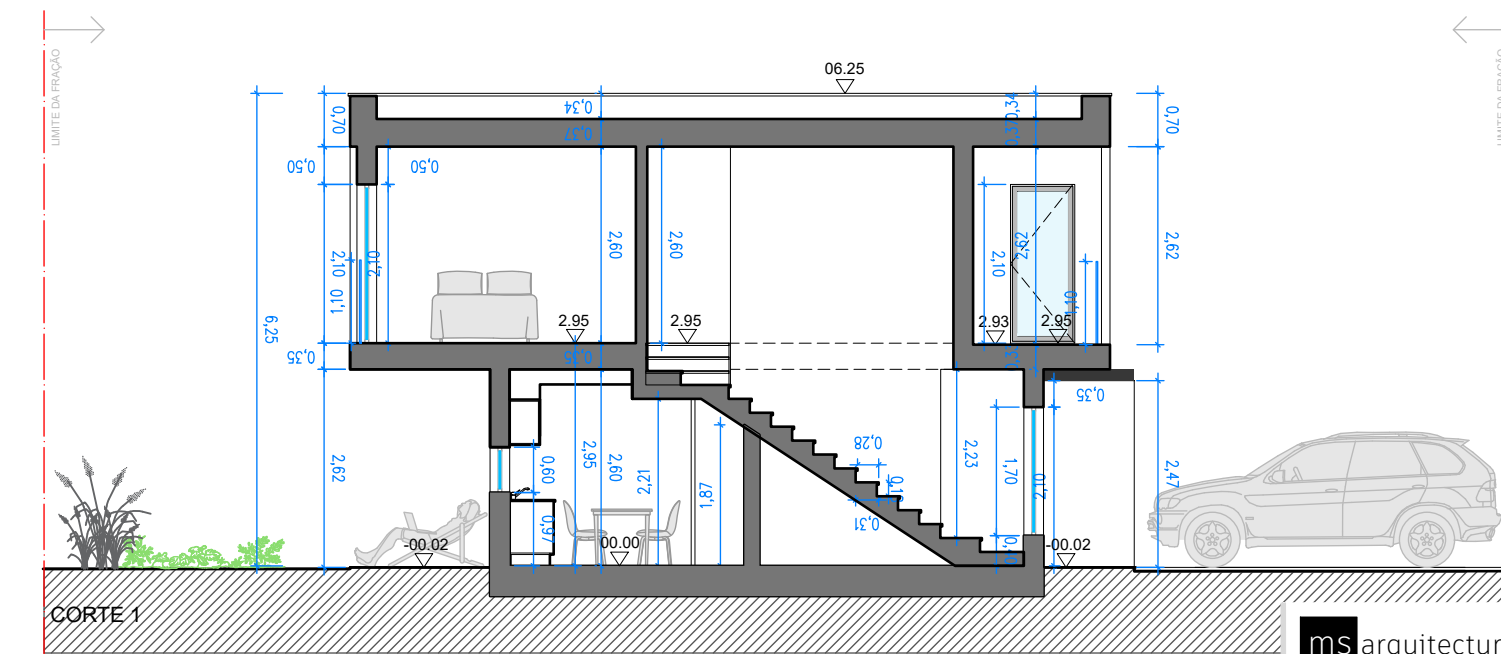

CORTE 1

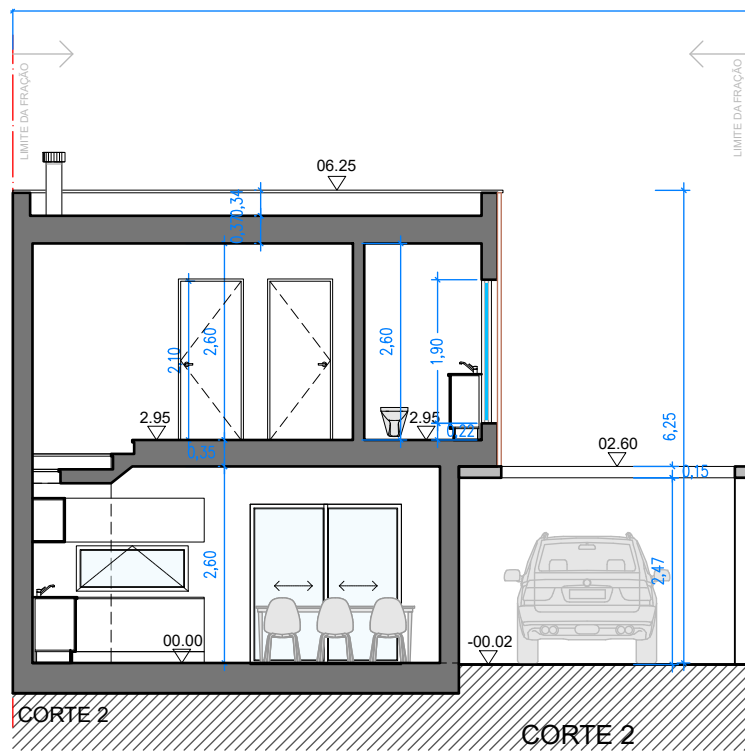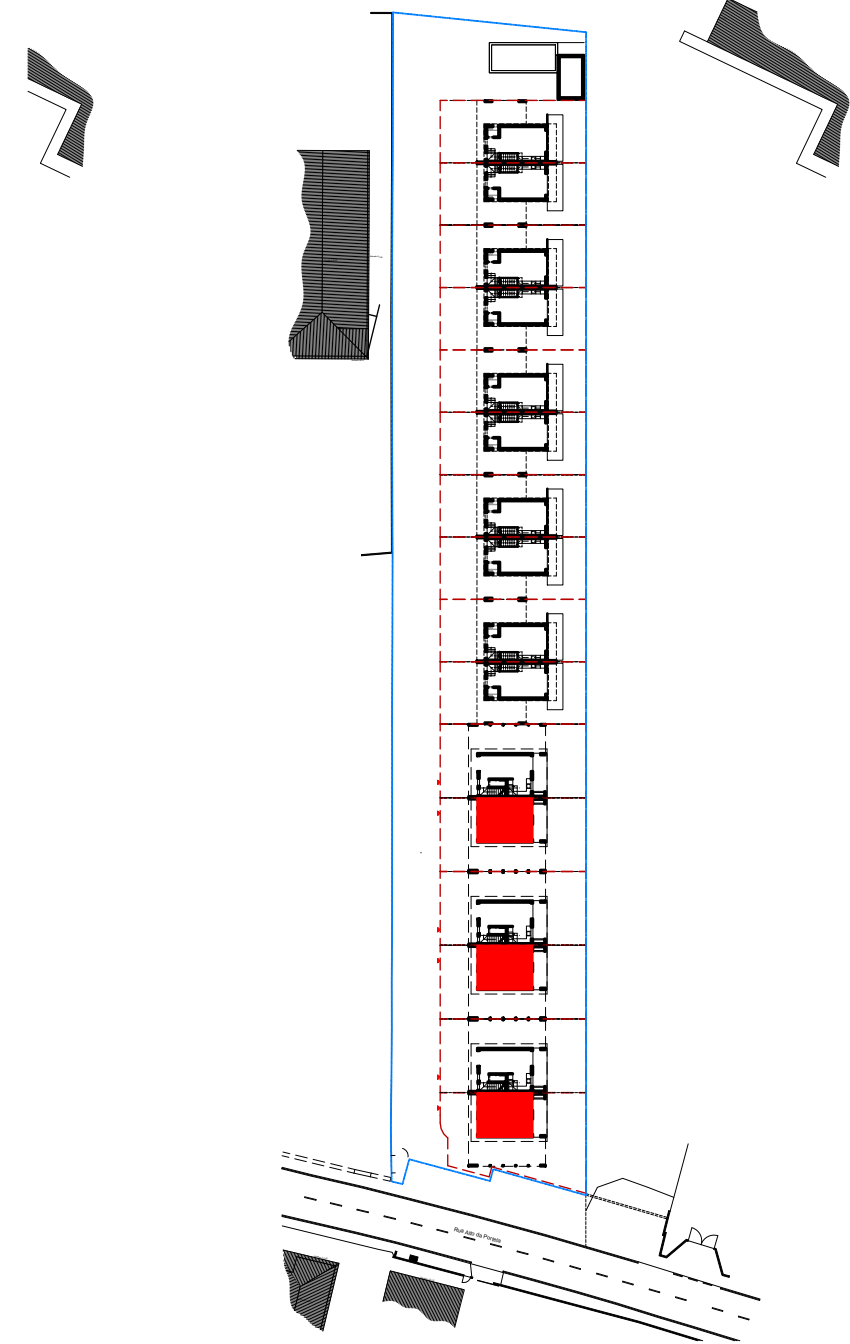

CORTE 2

LEGENDA MATERIAIS










DESENHO EM REVISÃO

msarquitectura

ER 247, 31, Ribamar 2640-027 Mafra - Portugal
Tel: +351 919 710 786 | Web: mileniasilva.com
E-mail: info@mileniasilva.com

PROJECTO Construção de Condomínio	LOCAL Barril - Mafra	ESPECIALIDADE Arquitectura	FASE Informação Prévia
REQUERENTE Carlos Almeida	ARQ. RESPONSÁVEL Milenia Silva Membro O.A. 13121	ESCALA 1:100	DESENHO Nº ARQ-13
DESIGNAÇÃO Moradia Tipo T3 Direito	COLABORAÇÃO Sérgio Schwering	DATA Maio 2026	

ESTE DESENHO É PROPRIEDADE INTELECTUAL DO AUTOR DO PROJETO, NÃO PODENDO SER REPRODUZIDO NO TODO OU EM PARTE SEM AUTORIZAÇÃO EXPRESSA

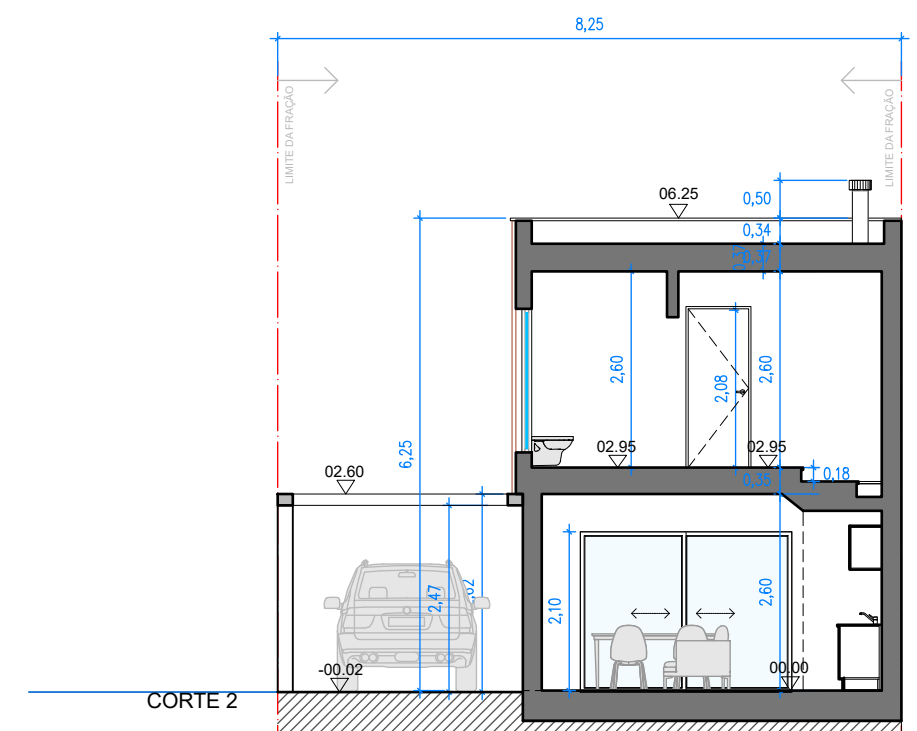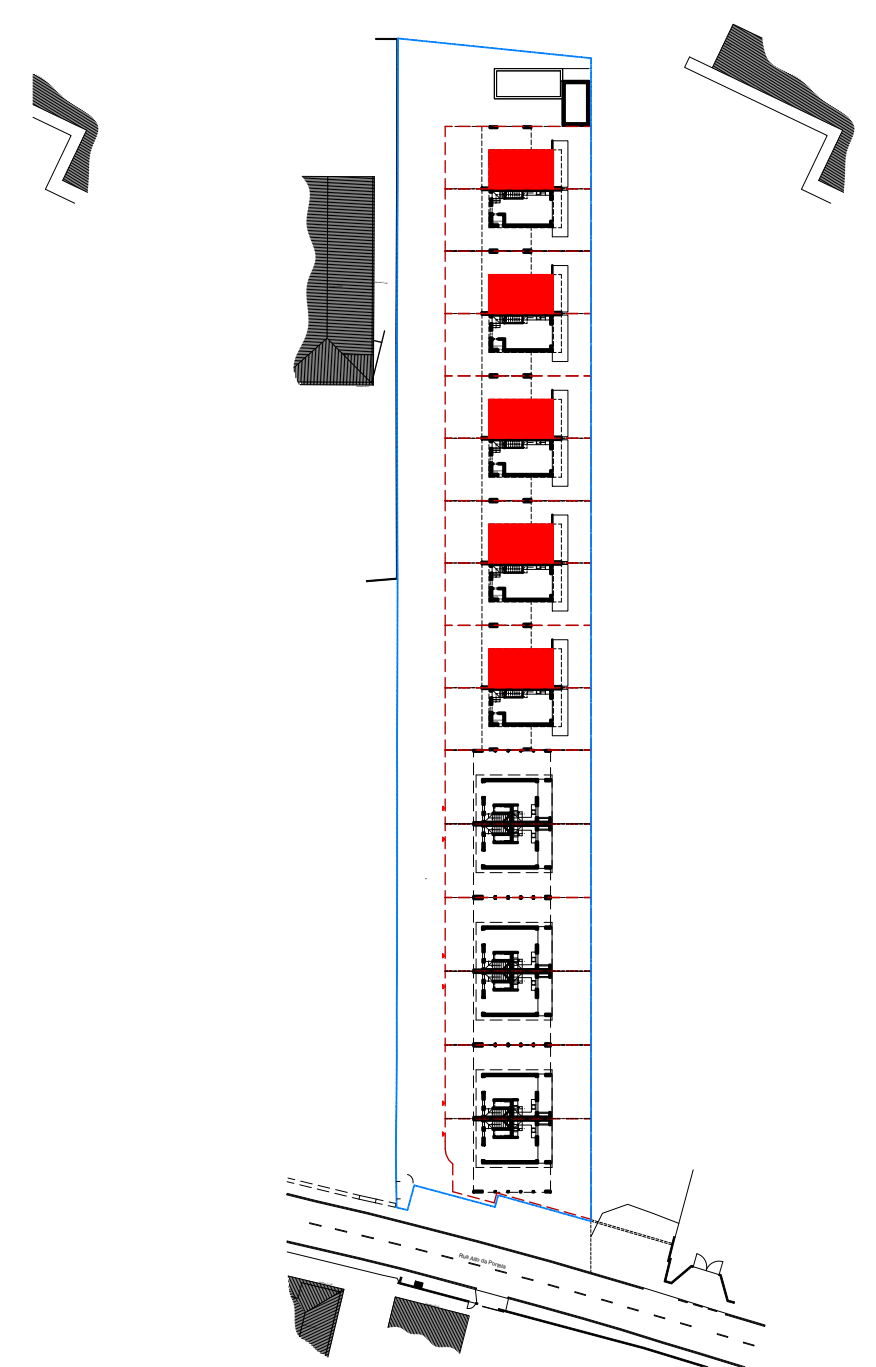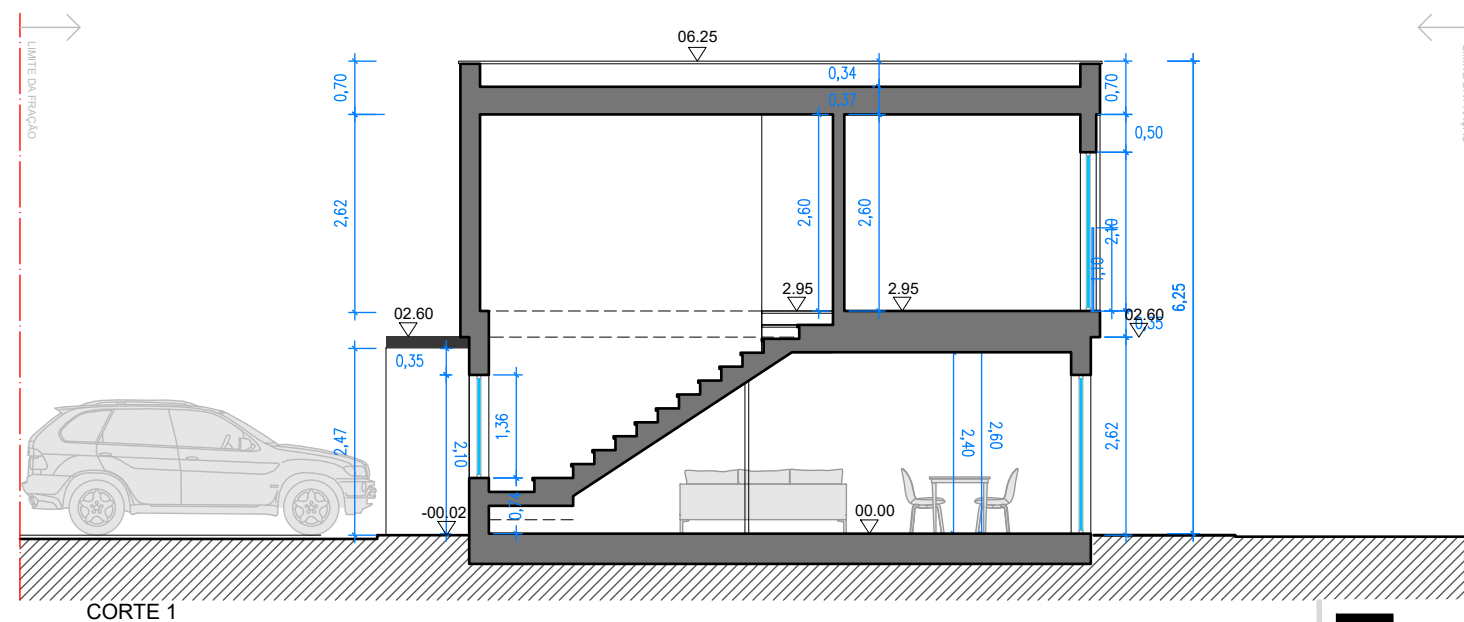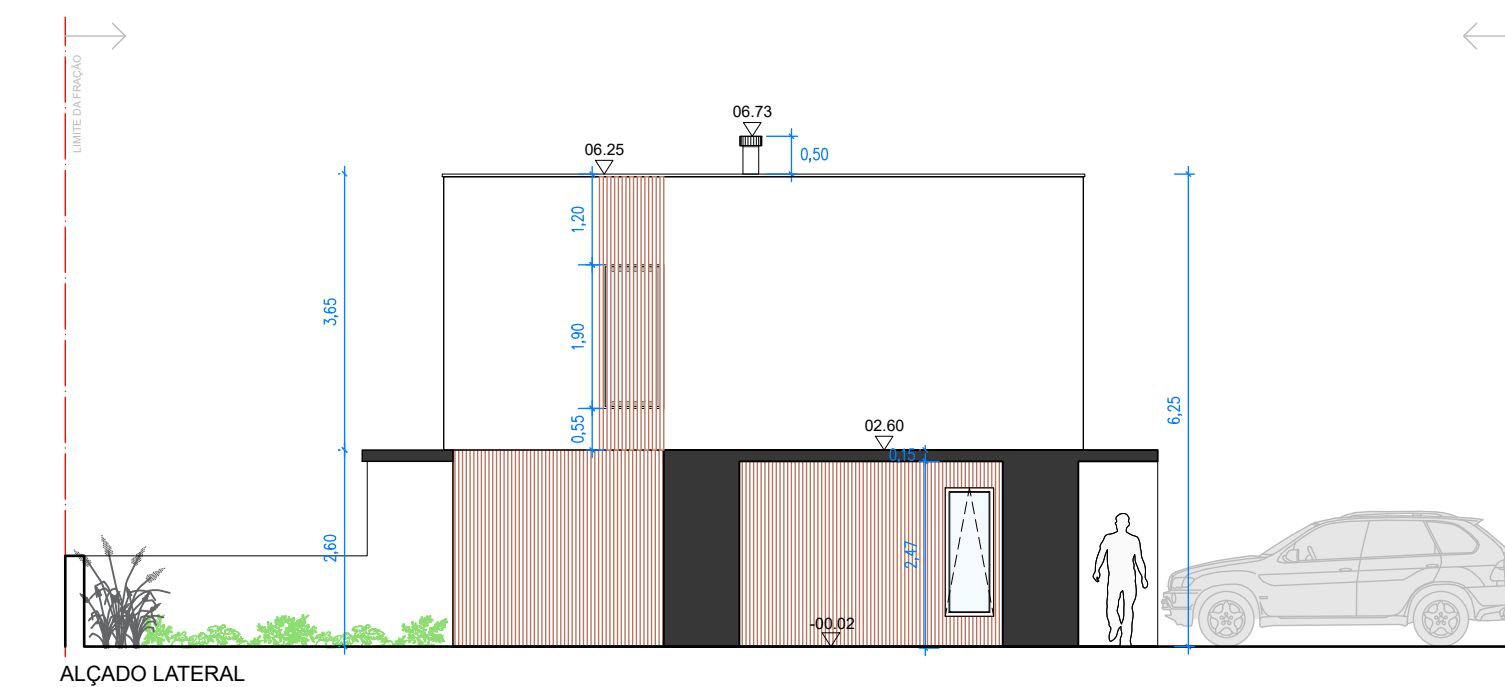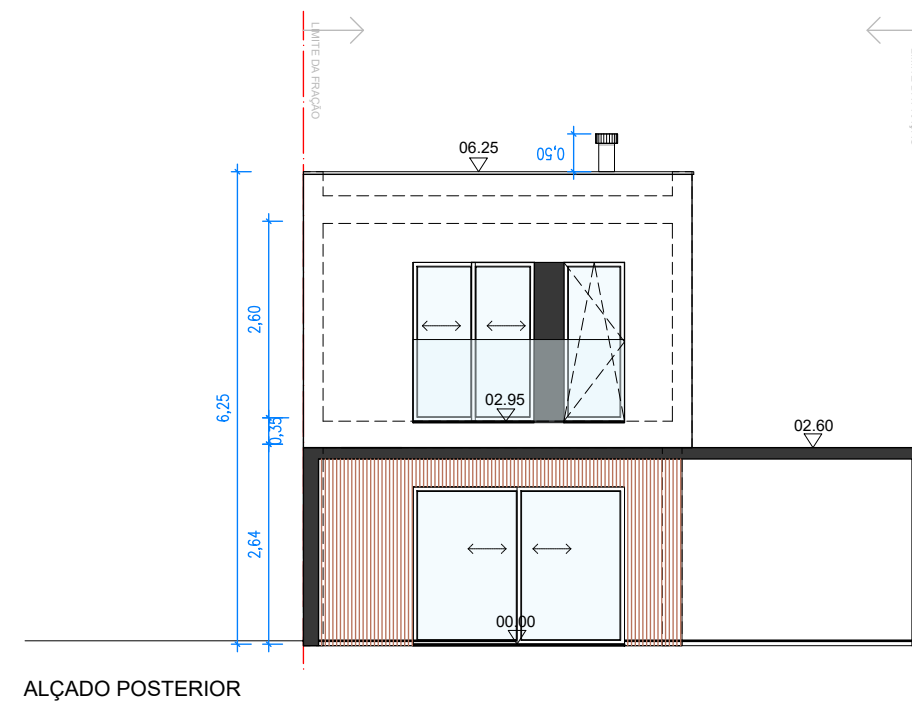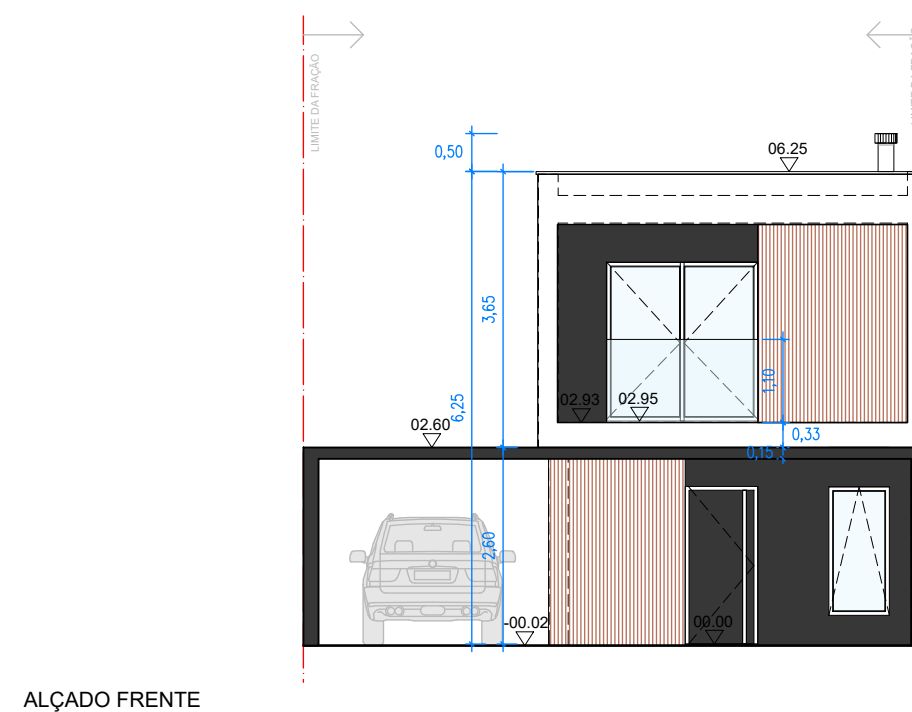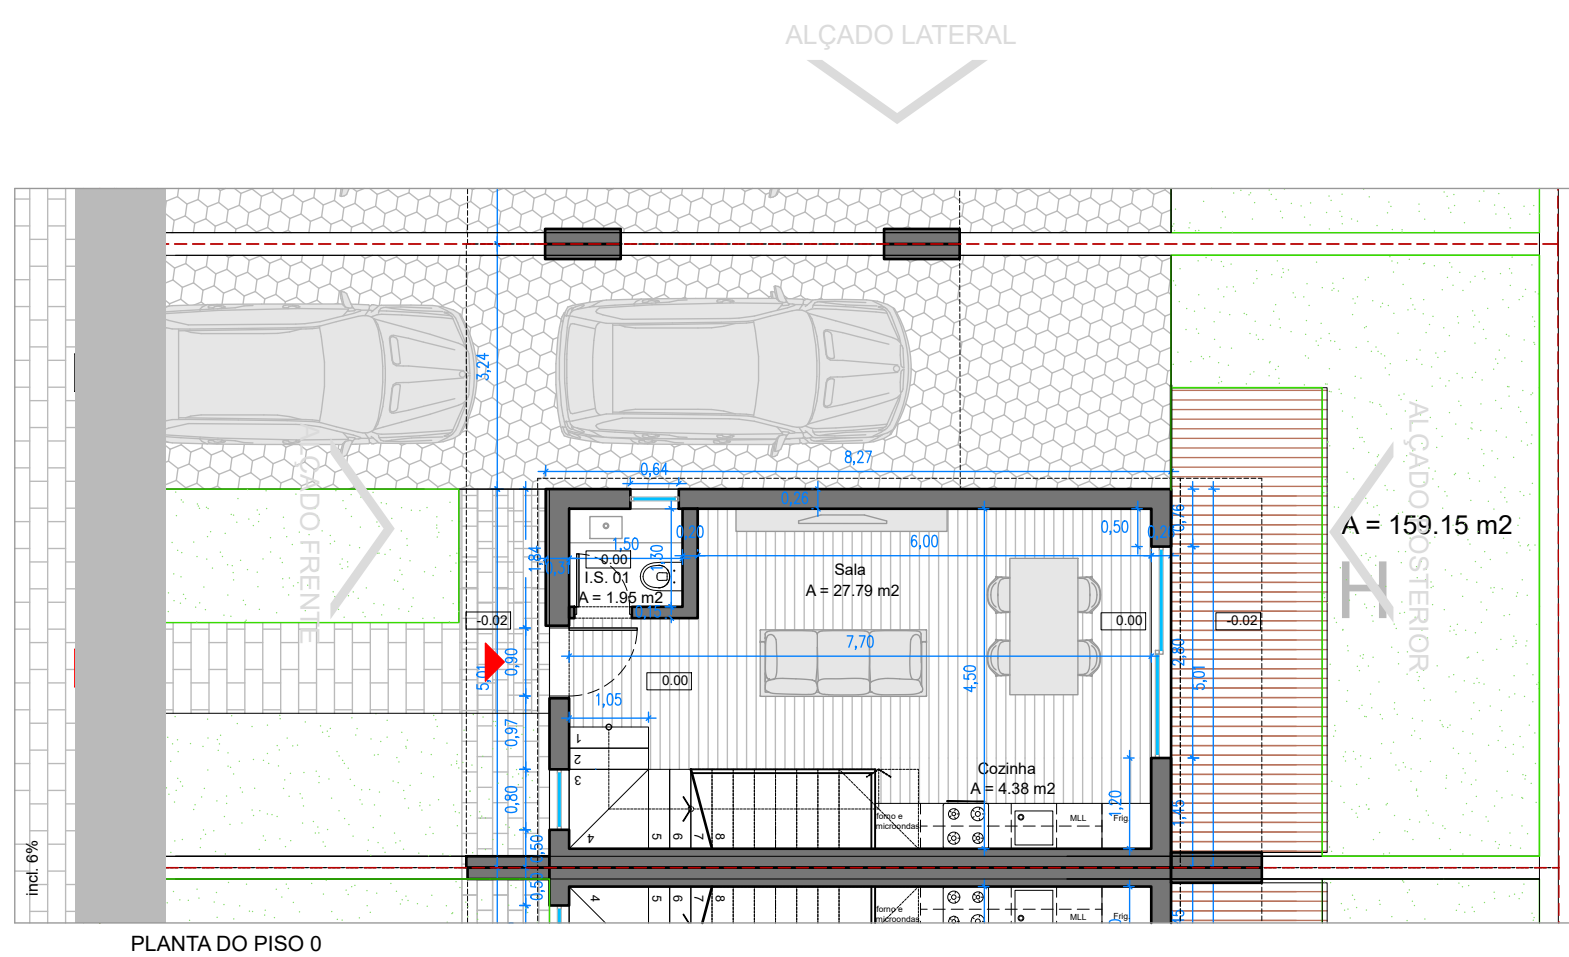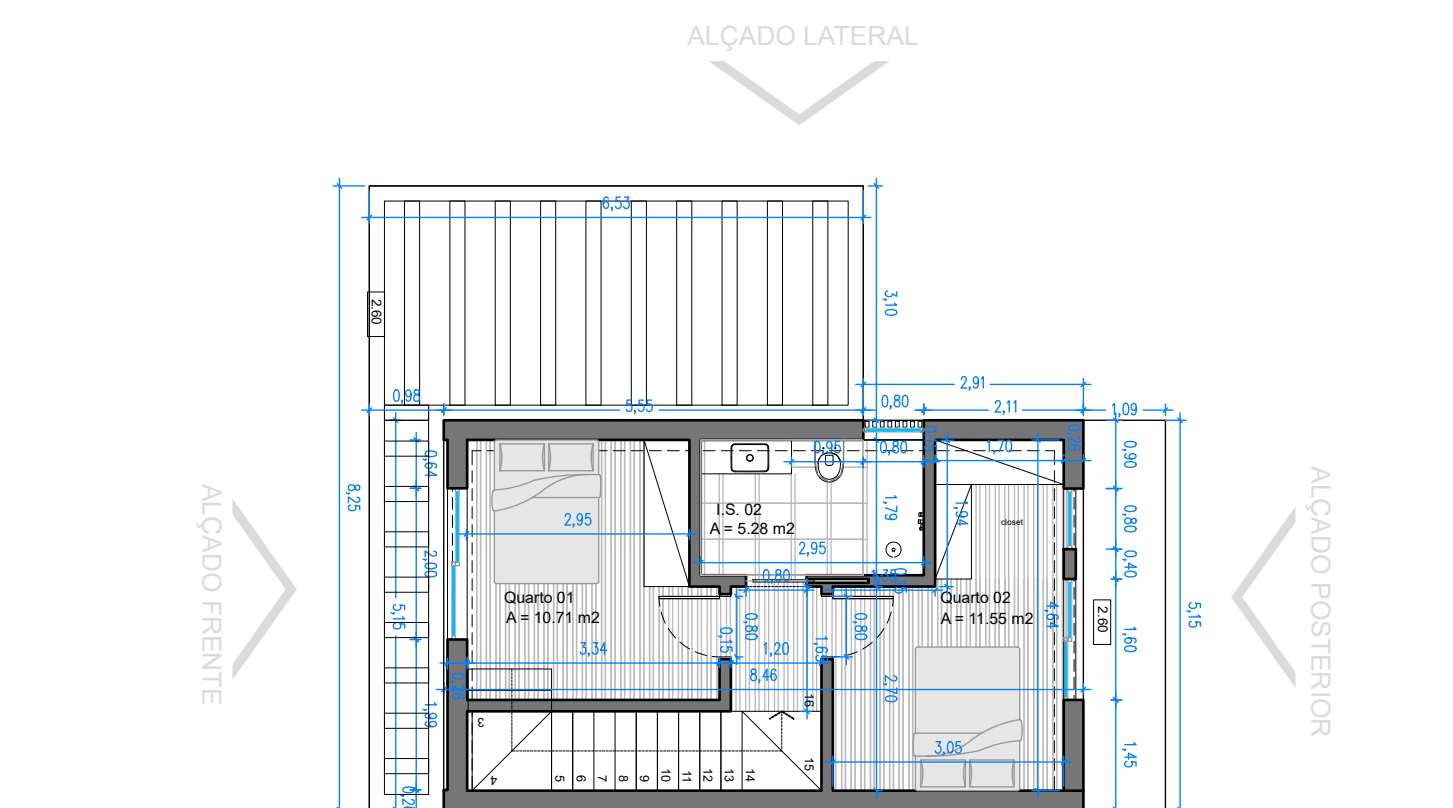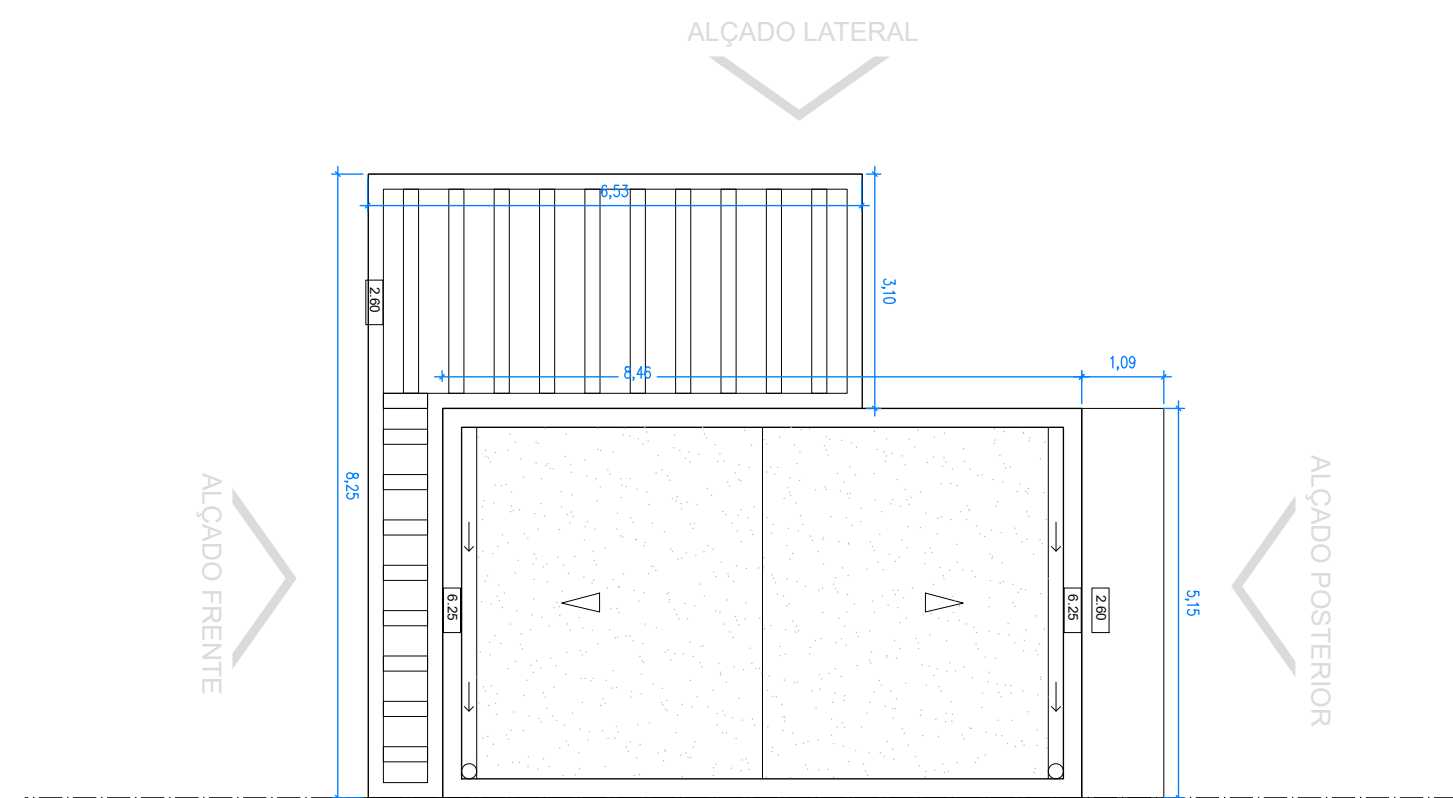


LEGENDA MATERIAIS


DESENHO EM REVISÃO

PROJECTO Construção de Condomínio	LOCAL Barril - Mafra	ESPECIALIDADE Arquitectura	FASE Informação Prévia
REQUERENTE Carlos Almeida			
DESIGNAÇÃO Moradia Tipo T2 Esquerdo	ARO. RESPONSÁVEL Milene Silva Membro O. A. 13121	ESCALA 1:100	DESENHO Nº ARQ-15
	COLABORAÇÃO: Sérgio Schvenning	DATA Maio 2026	


PLANTA DE COBERTURA

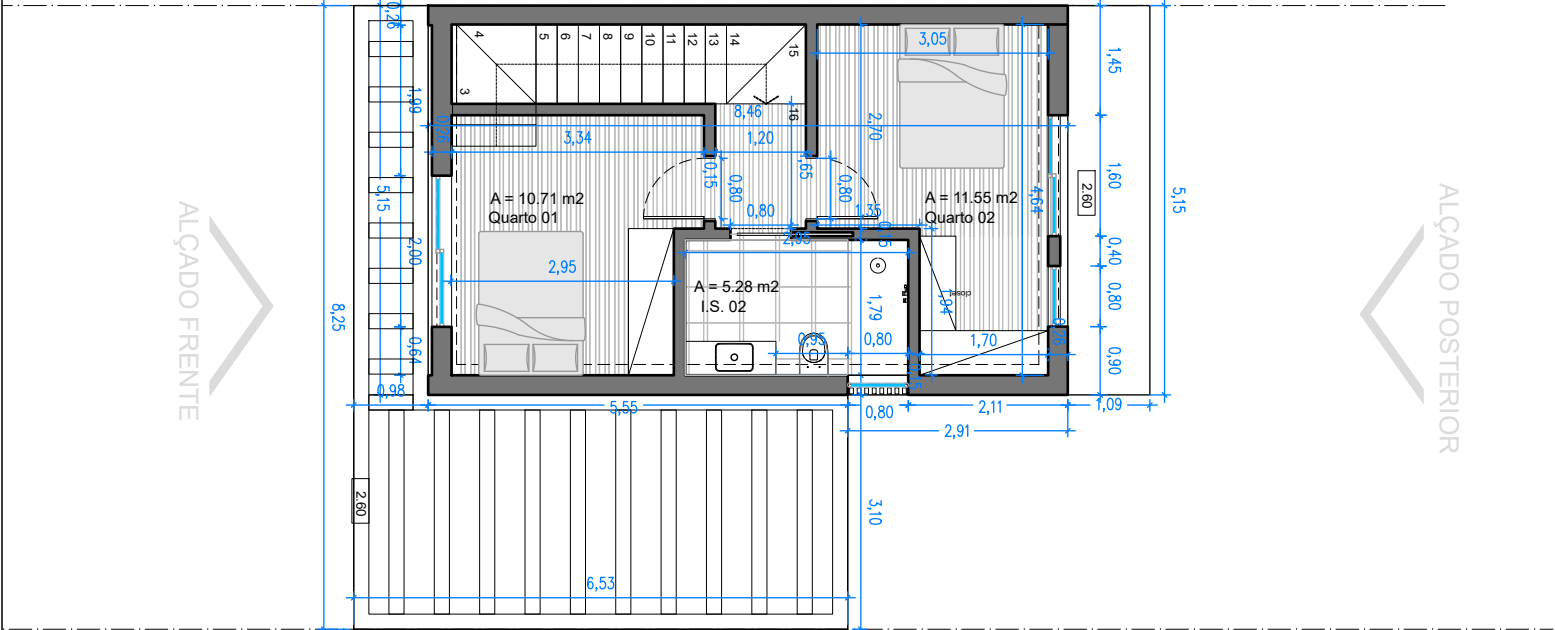


PLANTA DO PISO 1

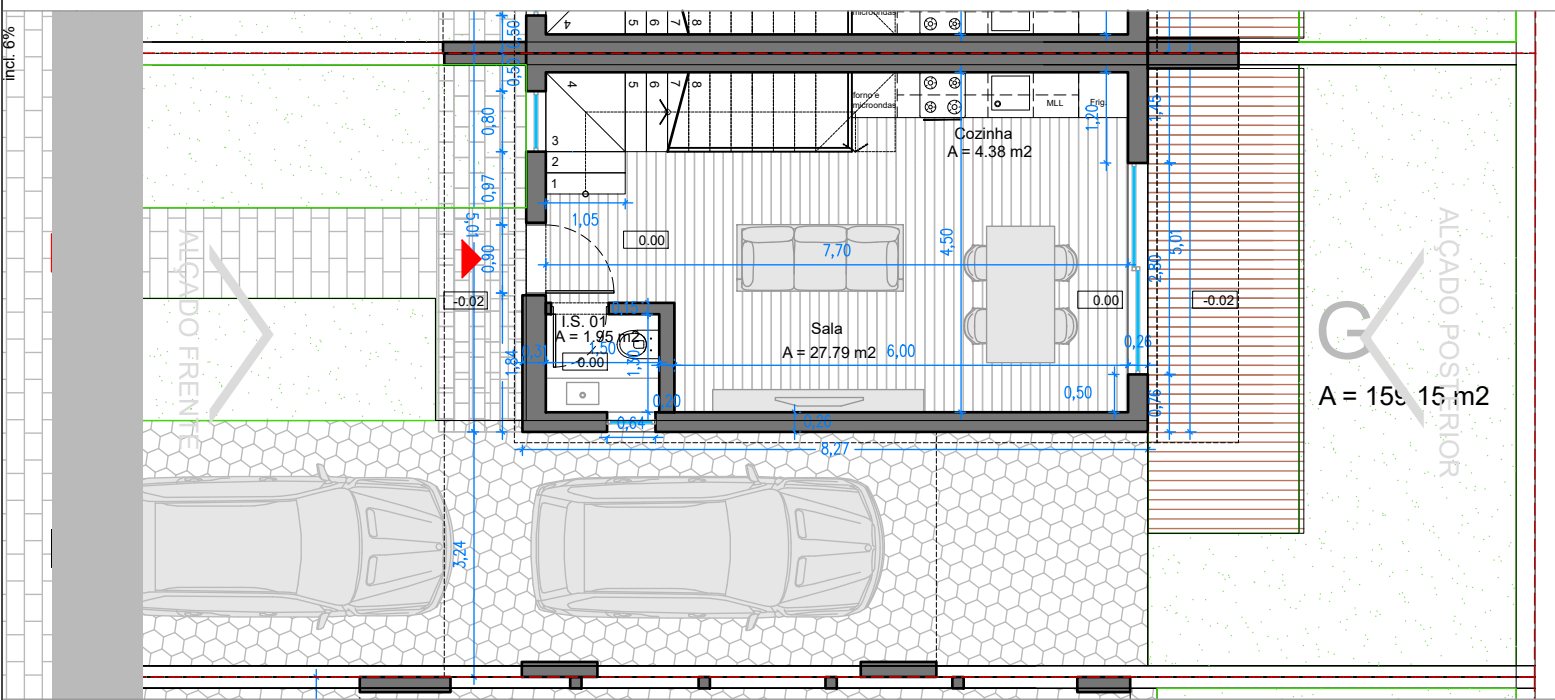


PLANTA DO PISO 0

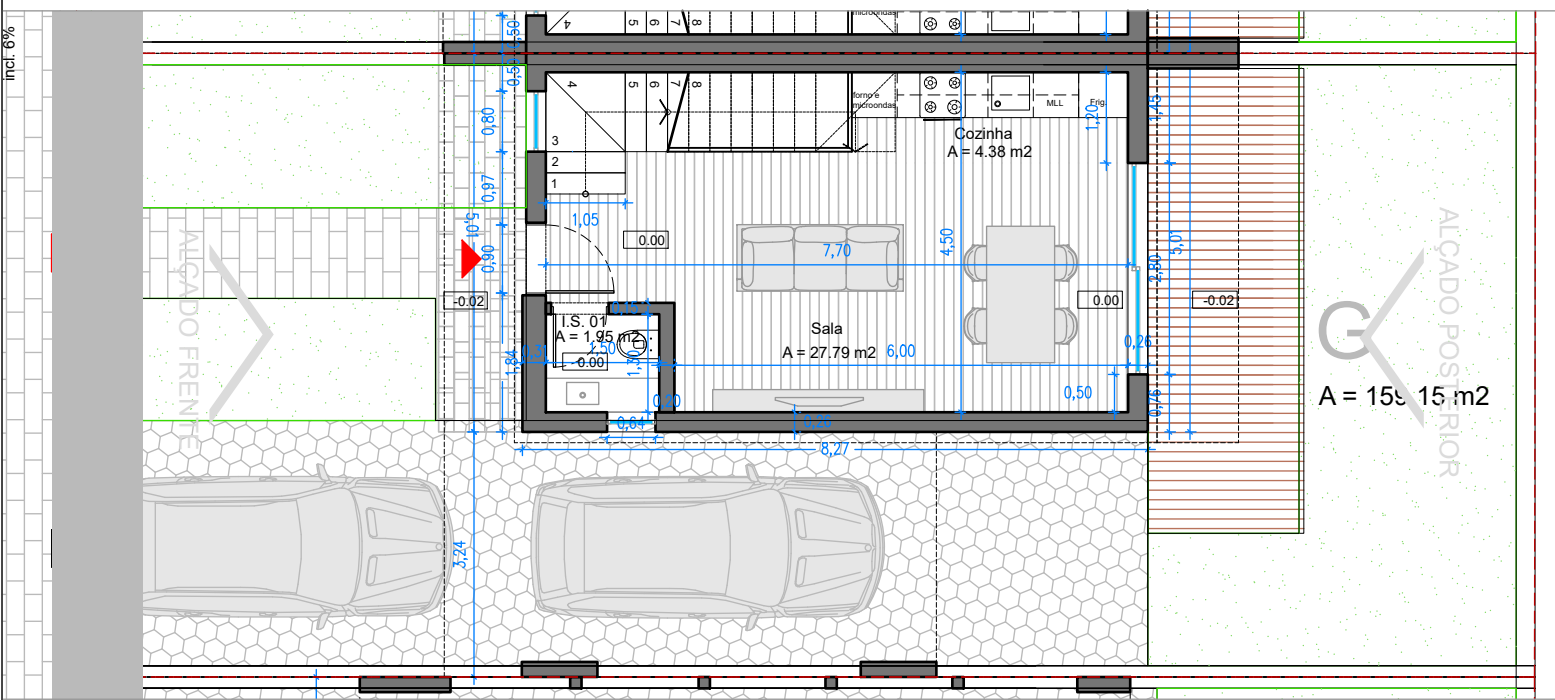


ALÇADO FREITE

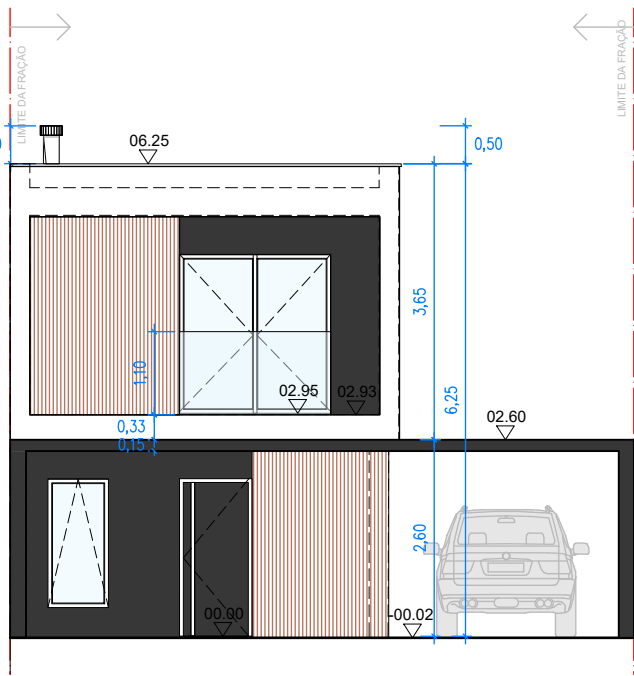


ALÇADO POSTERIOR

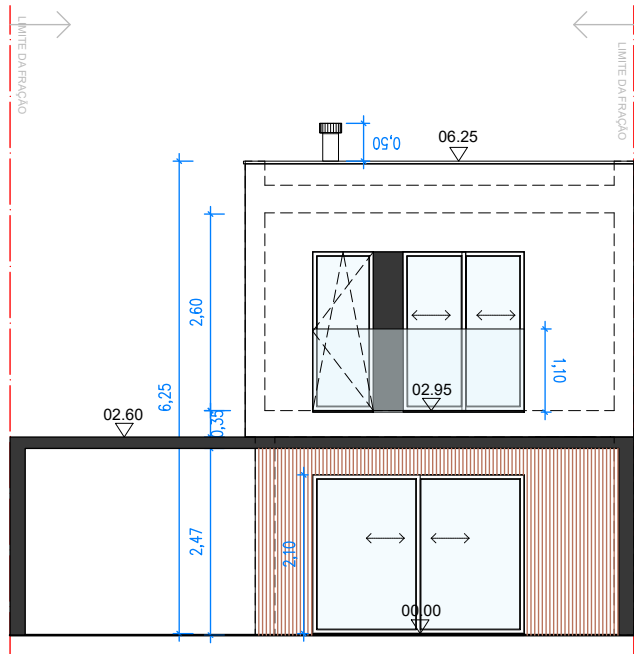


ALÇADO LATERAL

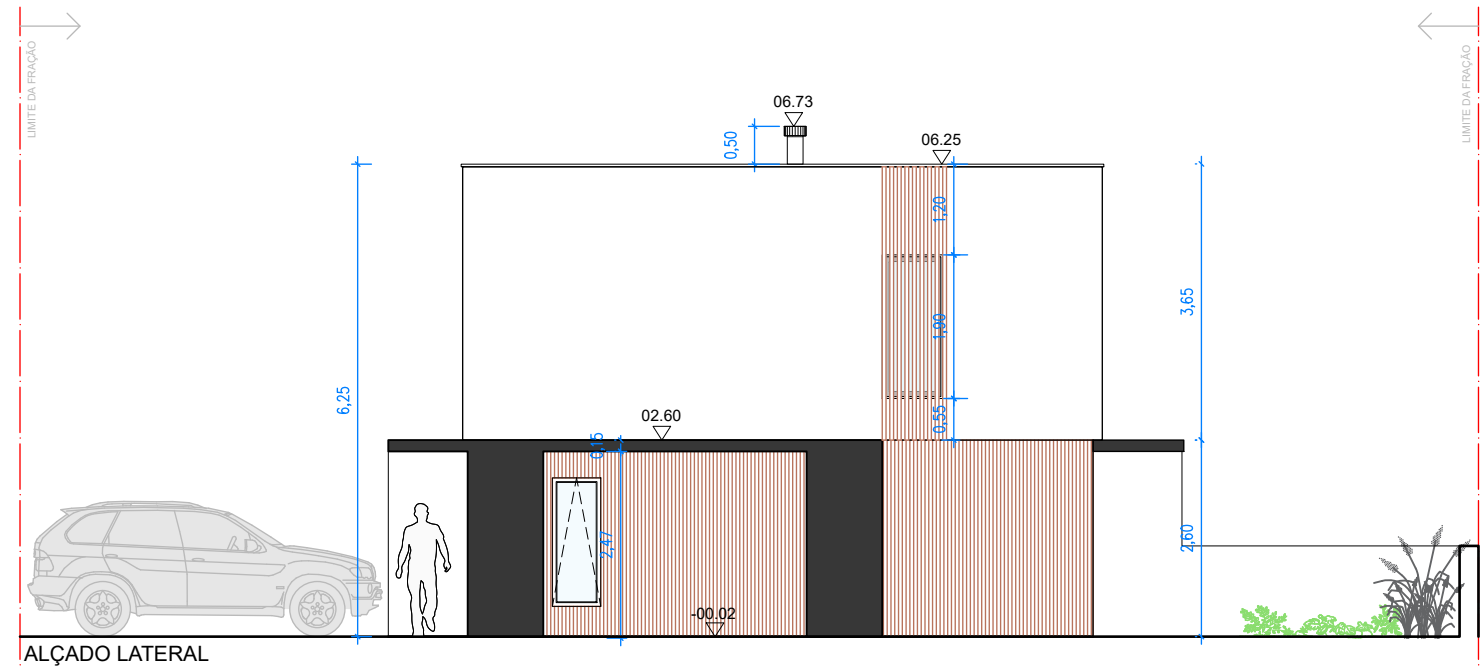

CORTE 1

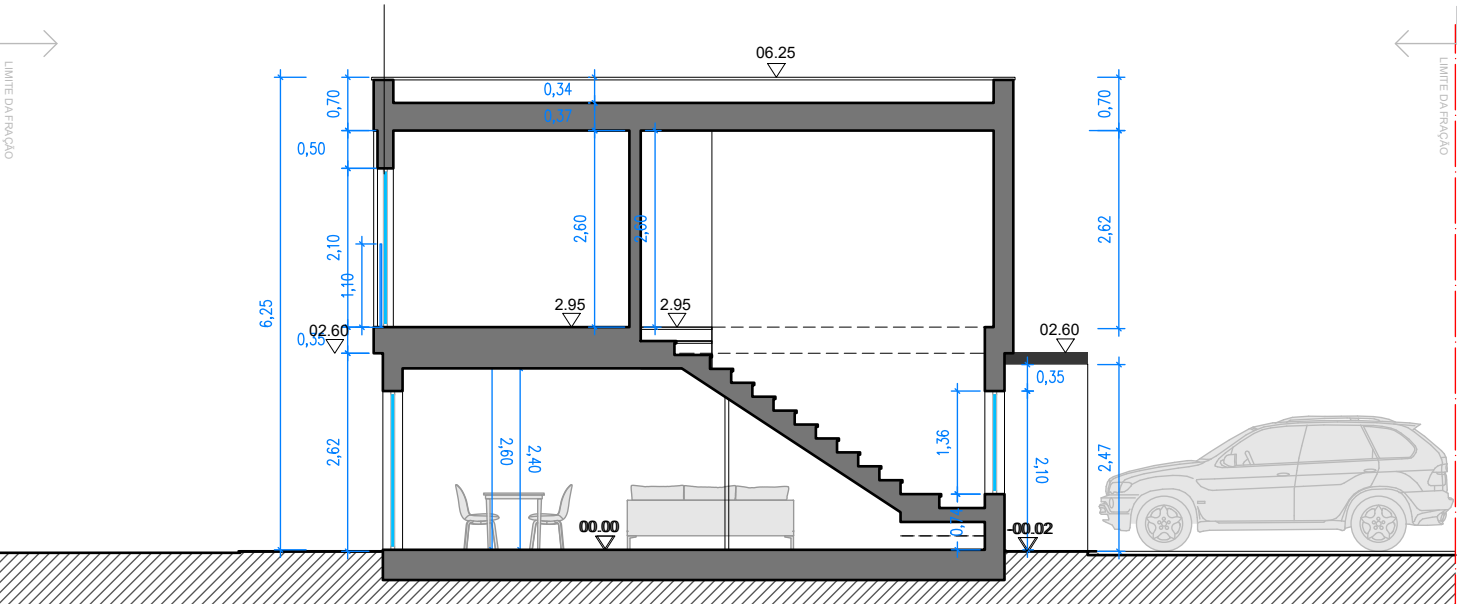

CORTE 2

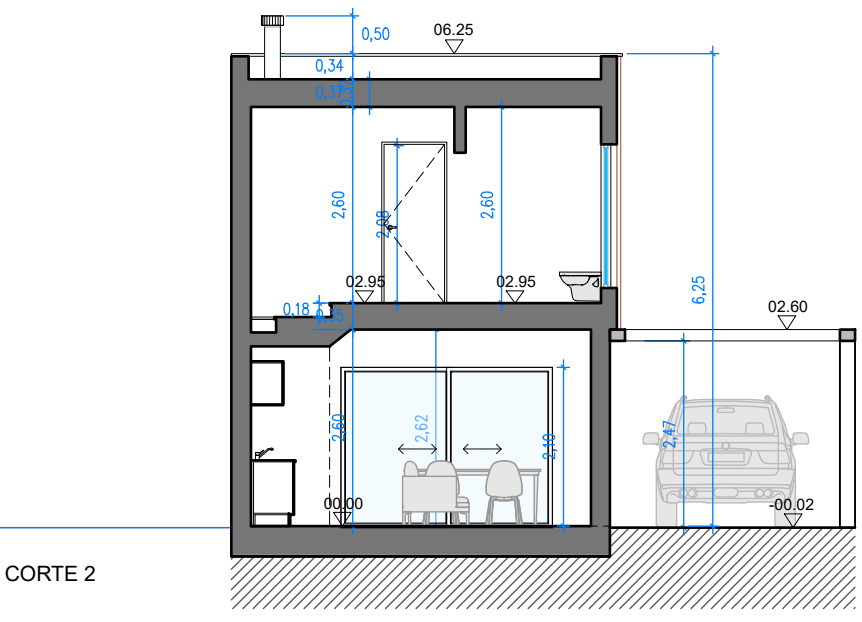

LEGENDA MATERIAIS

DESENHO EM REVISÃO

msarquitectura

ER 247, 31, Ribamar 2640-027 Mafra - Portugal
Tel: +351 919 710 786 | Web: milenesiwa.com
E-mail: info@milenesiwa.com

PROJECTO Construção de Condomínio	LOCAL Barril - Mafra	ESPECIALIDADE Arquitectura	FASE Informação Prévia
REQUERENTE Carlos Almeida	ARQ. RESPONSÁVEL Milenesiwa Silva Membro O.A. 13121	ESCALA 1:100	DESENHO Nº
DESIGNAÇÃO Moradia Tipo T2 Direito	COLABORAÇÃO Sérgio Schwering	DATA Maio 2026	ARQ-16

ESTE DESENHO É PROPRIEDADE INTELECTUAL DO AUTOR DO PROJETO, NÃO PODENDO SER REPRODUZIDO NO TODO OU EM PARTE SEM AUTORIZAÇÃO EXPRESSA