


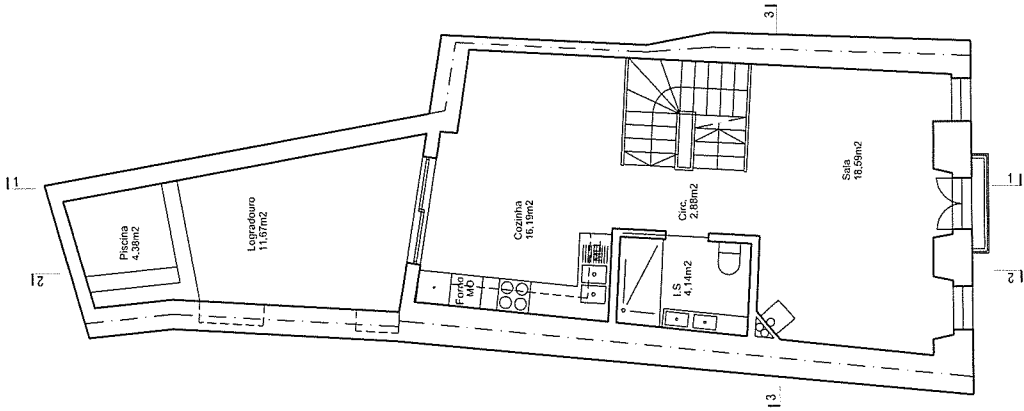

Rua Dr Acácio Abreu Faria


Tijoleira Cerâmica à cor natural

ÁREAS (m2)		Bruta	Útil	Habitável
Habituação A	Piso 0	49,69	42,05	36,22
	Piso 0	7,84	2,06	0,00
	Piso 1	57,53	41,25	38,68
Habituação B	Piso 2	34,65	28,92	22,72
	TOTAL	149,71	114,28	97,62

Habituação A	Áreas (m2):			Permitagem
	Piso 0	7,84		332
	Piso 1	57,53	100,02	668
	Piso 2	34,65		
Área de construção		149,71		1000
Área de Implantação (S.C.)			57,53	
Superfície Descoberta (S.D.)			20,77	



PAULO SOUSA O.A. nº 3383 arquitetos	Tipo de Obra: REABILITAÇÃO DE HABITAÇÃO		
	Local: R. Dr. Acácio Abreu Faria, 30 e 32, Alcácer do Sal		
	Requerentes: Veronique Yvonne Lequeux		
	Luis Manuel dos Santos Almeida		
Colaboração: Joana Pio		data: 2026.01 esc: 1:100	
Av. João Soares Branco, 55 7580-246 Alcácer do Sal Telefone: 245 612 060 Mail: orq3383@gmail.com		PROJETO DE ARQUITETURA	M497
		Planta do P1 (Proposta)	14

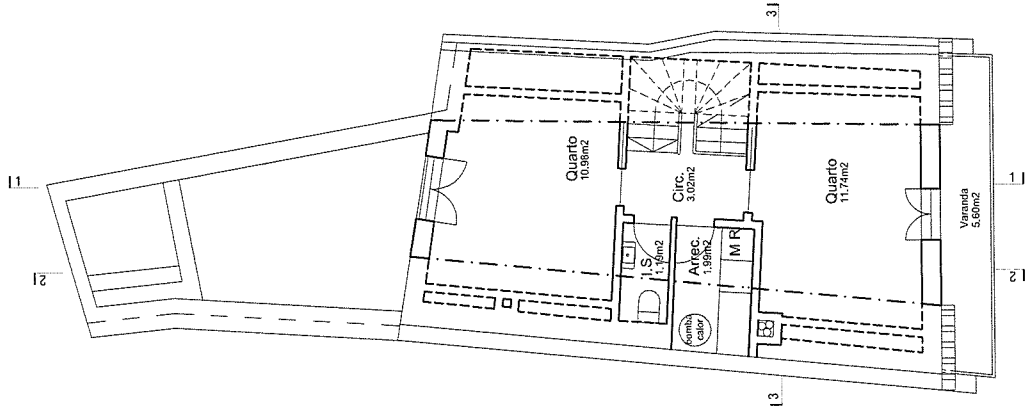

Rua Dr Acácio Abreu Faria


Tijoleira Cerâmica à cor natural



ÁREAS (m2)	Piso 0	Bruta	Útil	Habitável
Habitação A	Piso 0	49,69	42,05	36,22
	Piso 1	7,84	2,06	0,00
Habitação B	Piso 1	57,53	41,25	38,68
	Piso 2	34,65	28,92	22,72
TOTAL		149,71	114,28	97,62

	Áreas (m2):			Permitagem
	Habitação A	49,69		332
	Habitação B	Piso 0	7,84	100,02
		Piso 1	57,53	
		Piso 2	34,65	
Área de construção	149,71			1000
Área de Implantação (S.C.)	57,53			
Superfície Descoberta (S.D.)	20,77			


PAULO SOUSA OR nº 3383 arquitectos	Tipo de Obra: REABILITAÇÃO DE HABITAÇÃO		
	Local: R. Dr. Acácio Abreu Faria, 30 e 32, Alcácer do Sal		
	Requerentes: Veronique Yvonne Lequeux Luís Manuel dos Santos Almeida		
Colaboração: Joana Pio	PROJETO DE ARQUITETURA		
Av. João Soares Branco, 55 7580-246 Alcácer do Sal Telefone: 265 612 060 Mail: orq3383@gmail.com	data: 2026.01 esc: 1:100		
	M497		
	Planta do P2 (Proposta)		
	15		

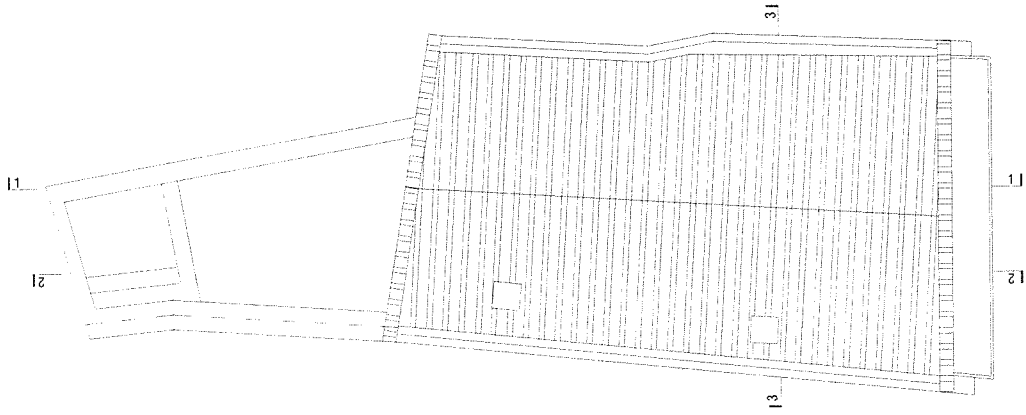

Tijoleira Cerâmica à cor natural




PAULO SOUSA O/A nº 3383 arquitectos	Tipo de Obra: REABILITAÇÃO DE HABITAÇÃO	
	Local: R. Dr. Acácio Abreu Faria, 30 e 32, Alcácer do Sal	
	Requerentes: Veronique Yvonne Lequeux Luis Manuel dos Santos Almeida	
Colaboração: Joana Pio	PROJETO DE ARQUITETURA	
	data: 2025.01 esc: 1:100	
Av. João Soares Branco, 55 7590-246 Alcácer do Sal Telefone: 265 612 060 Mail: arq3383@gmail.com	M497	
	Planta de Cobertura (Proposta)	
	16	

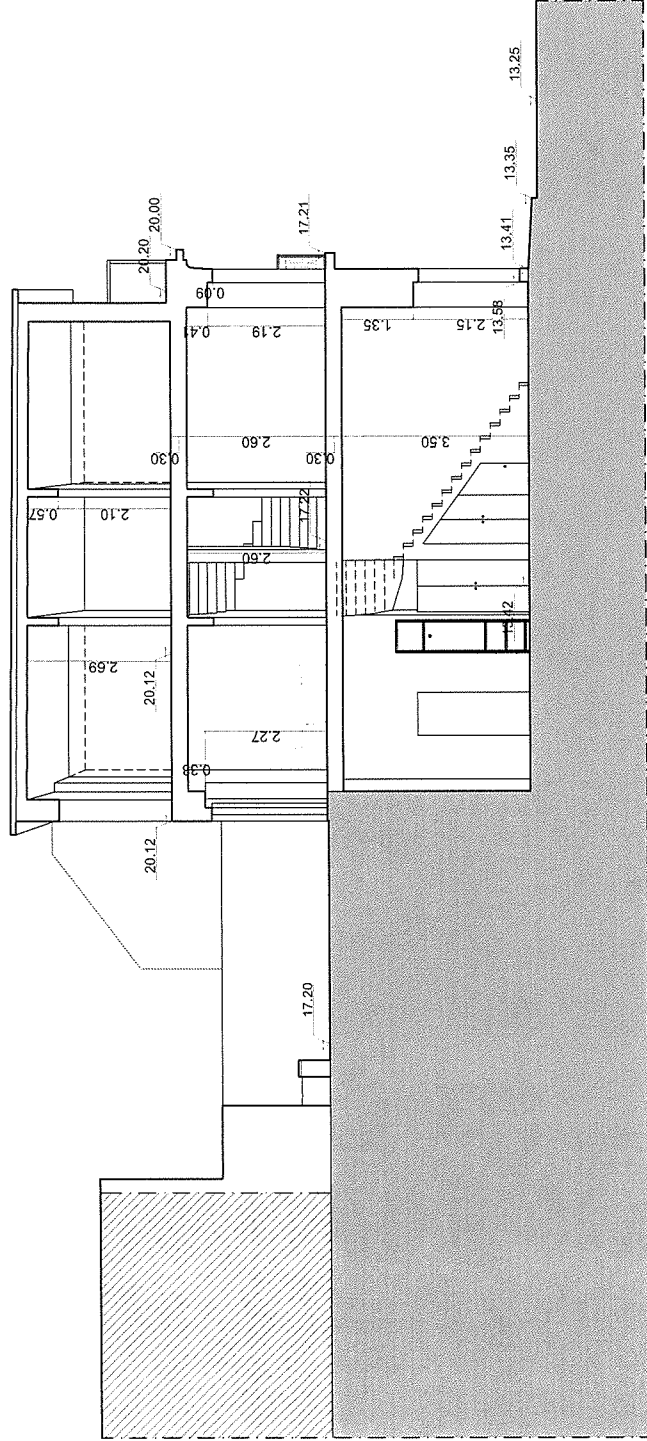




CORTE 1-1

PAULO SOUSA O.A. nº 3383 arquitectos	Tipo de Obra: REABILITAÇÃO DE HABITAÇÃO	
	Local: R. Dr. Acácio Abreu Faria, 30 e 32, Alcácer do Sal	
	Requerentes: Veronique Yvonne Lequeux Luís Manuel dos Santos Almeida	
Colaboração: Joana Pio	PROJETO DE ARQUITETURA	
Av. João Soares Branco, 55 7580-246 Alcácer do Sal Telefone: 265 612 060 Mail: arq3383@gmail.com	Corte 1-1 (Proposta)	
	M497	
	17	
	data: 2026.01 esc: 1:100	

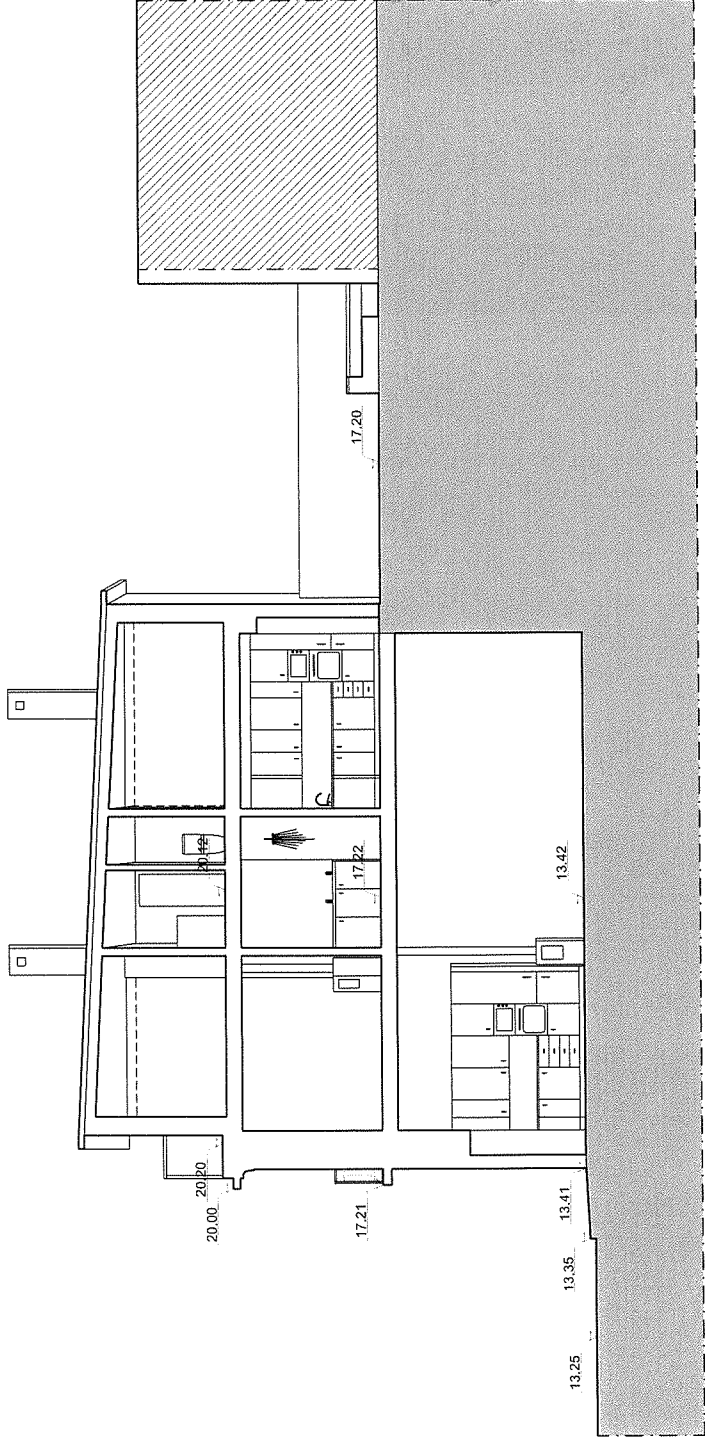

CORTE 2-2

PAULO SOUSA OA nº 3383 arquitectos Colaboração: Joana Pio	Tipo de Obra: REABILITAÇÃO DE HABITAÇÃO	
	Local: R. Dr. Acácio Abreu Faria, 30 e 32, Alcácer do Sal	
	Requerentes: Veronique Yvonne Lequeux Luís Manuel dos Santos Almeida	
PROJETO DE ARQUITETURA		data: 2026.01 esc: 1:1
Av. João Soares Branco, 55 7580-246 Alcácer do Sal Telefone: 265 612 060 Mail: arq3383@gmail.com	Corte 2-2 (Proposta)	M497 18

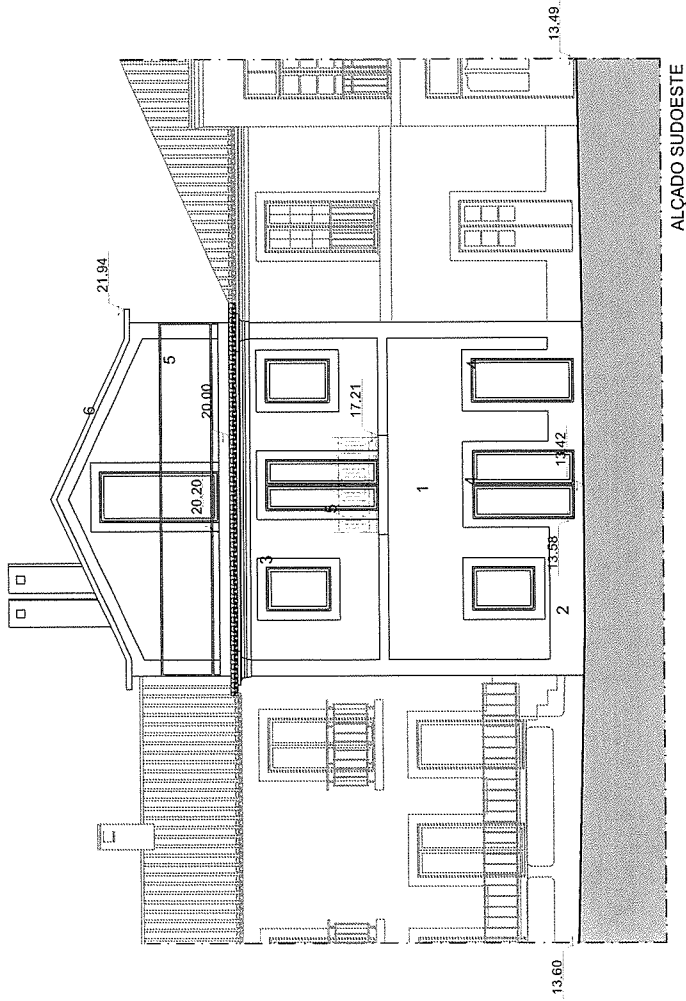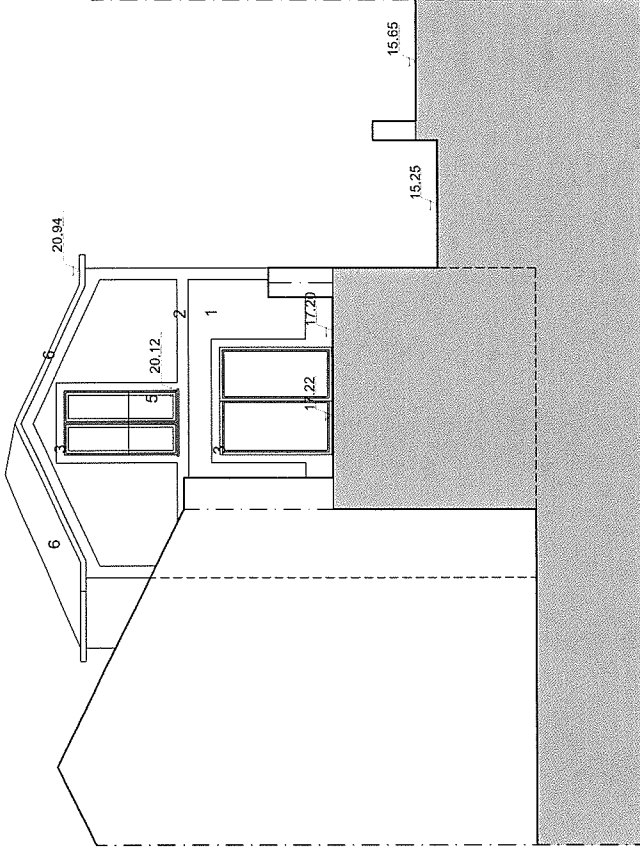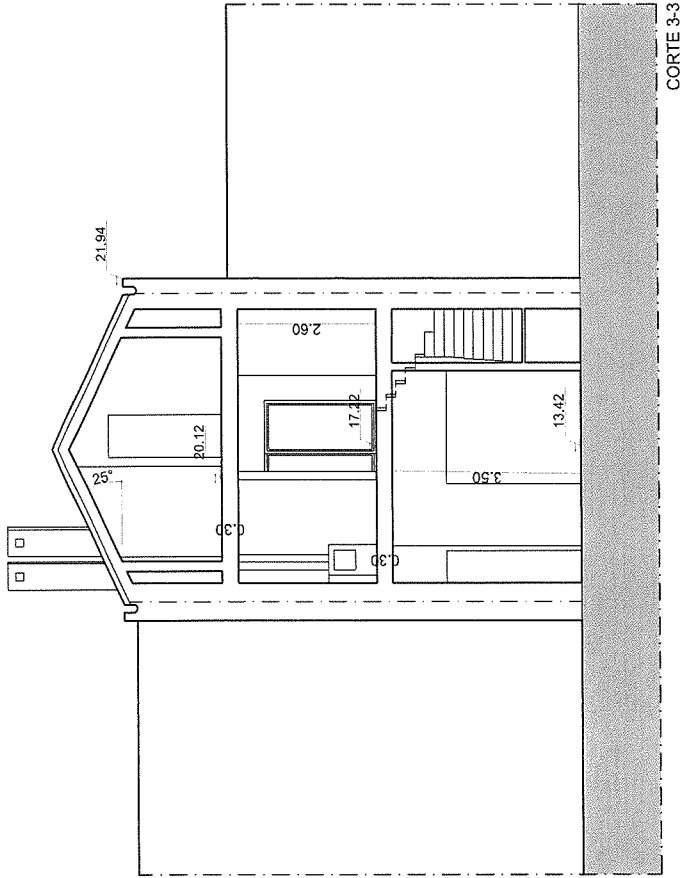


Legenda

- 1 - Reboco pintado na cor "branca" (Ral 9010)
- 2 - Socos e molduras, rebocados e pintados na cor "creme" (NCS S 2005-Y40R)
- 3 - Caixilharias em alumínio termolacado com perfis de corte térmico, na cor "branca" (Ral 9010) para os batentes e na cor "sangue de boi" mate (Ral 3011) para os aros fixos
- 4 - Porta em alumínio termolacado com perfis de corte térmico na cor "sangue de boi" mate (Ral 3011) para os aros fixos e batentes
- 5 - Guardas em ferro, devidamente metalizado e pintado na cor "preta" mate (Ral 9004)
- 6 - Telha cerâmica de canudo, à cor natural


Tipo de Obra: REABILITAÇÃO DE HABITAÇÃO		data: 2026.01	
PAULO SOUSA	OA nº 3383	esc: 1:1	
arquitectos			
Colaborador: Joana Pio		PROJETO DE ARQUITETURA	
Av. João Soares Branco, 55		Corte 3-3 e Alçados	
7580-246 Alcácer do Sal		(Proposta)	
Telefone: 265 612 060		M497	
Mobi: arq3383@gmail.com		19	

11

21

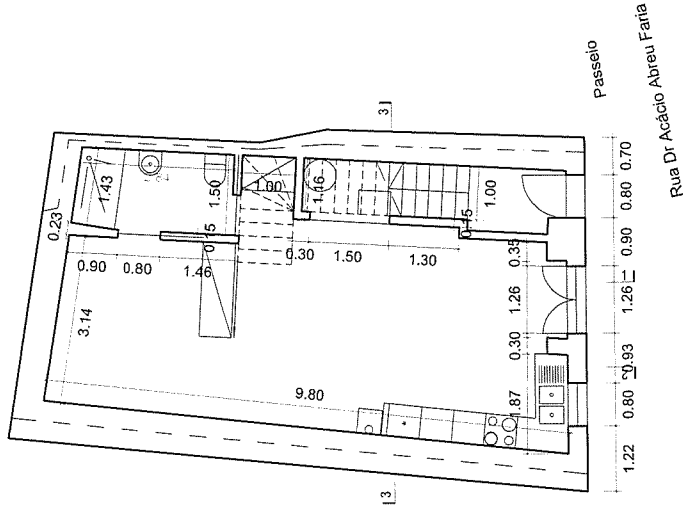

PAULO SOUSA O.A.º 3383 arquitectos Colaboração: Joana Pio	Tipo de Obra: REABILITAÇÃO DE HABITAÇÃO	
	Local: R. Dr. Acácio Abreu Faria, 30 e 32, Alcácer do Sal	Requerentes: Veronique Yvonne Lequeux Luis Manuel dos Santos Almeida
	PROJETO DE ARQUITETURA	
Av. João Soares Branco, 55 7590-246 Alcácer do Sal Telefone: 265 612 060 Mail: arq3383@gmail.com		Av. João Soares Branco, 55 7590-246 Alcácer do Sal Telefone: 265 612 060 Mail: arq3383@gmail.com
M497		20
Planta do P0 (Cotas)		

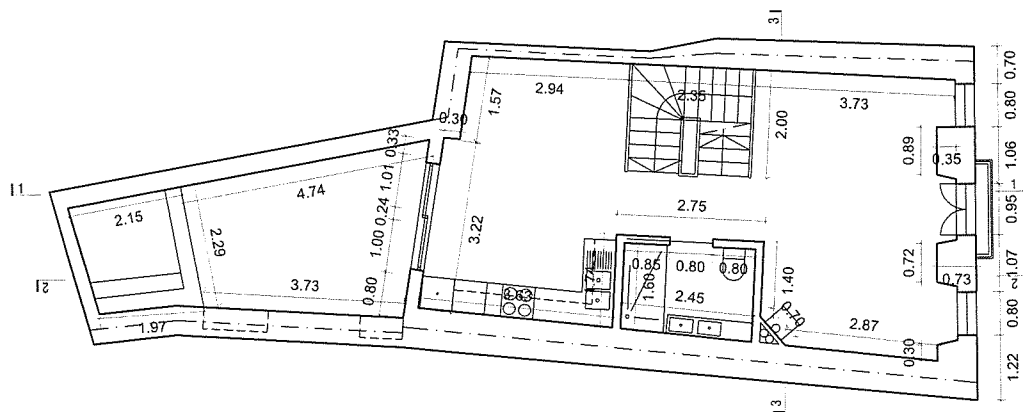

PAULO SOUSA O/A nº 3383 arquitectos	Tipo de Obra: REABILITAÇÃO DE HABITAÇÃO	
	Local:	R. Dr. Acácio Abreu Faria, 30 e 32, Alcácer do Sal
	Requerentes:	Veronique Yvonne Lequeux Luís Manuel dos Santos Almeida
Colaborador: Joana Pío	PROJETO DE ARQUITETURA	
	data: 2025.01 esc: 1:1	
Av. João Soares Branco, 55 7580-246 Alcácer do Sal Telefone: 265 612 060 Mail: arq3383@gmail.com	Planta do P1 (Colas)	M497 21