


Carlos H. K. K.

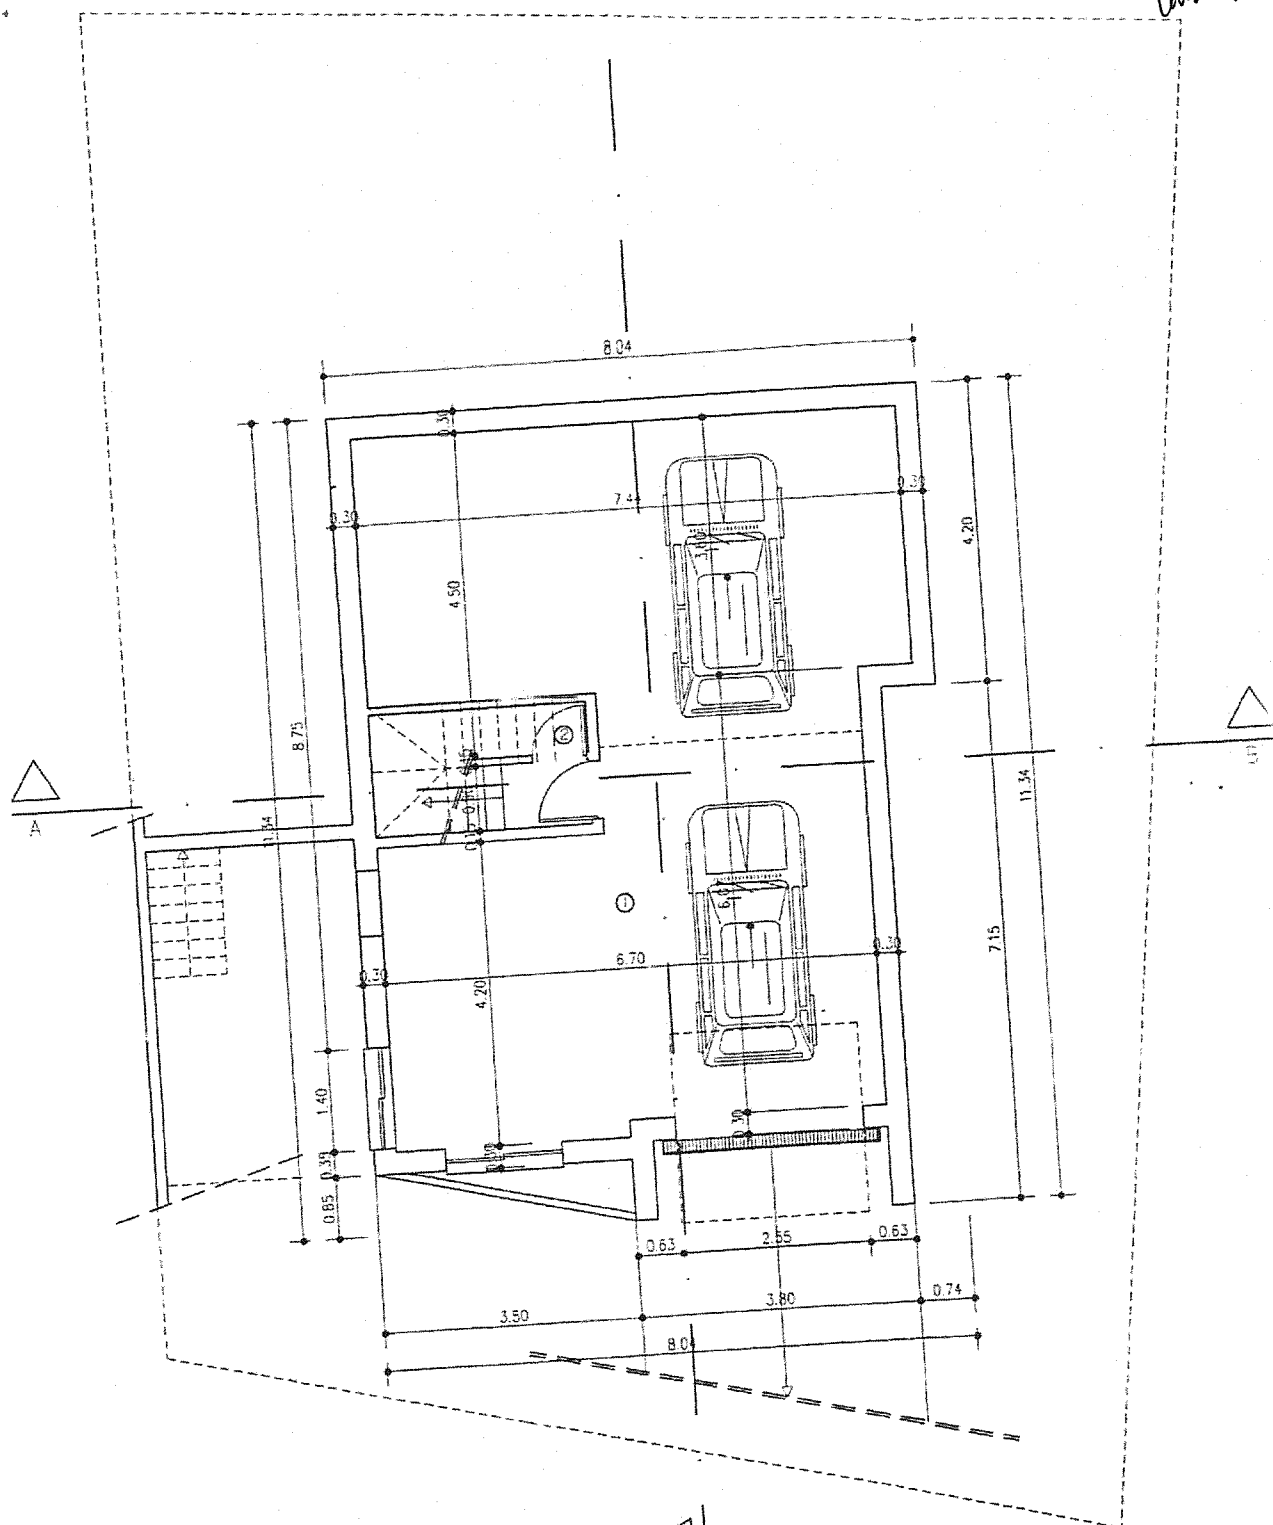


PISO -1

1 - PARQUEAMENTO AUTOMÓVEL E ARRUMOS A=64.00m²
2 - ARRECAÇÃO

90/30

90/32

Antônio

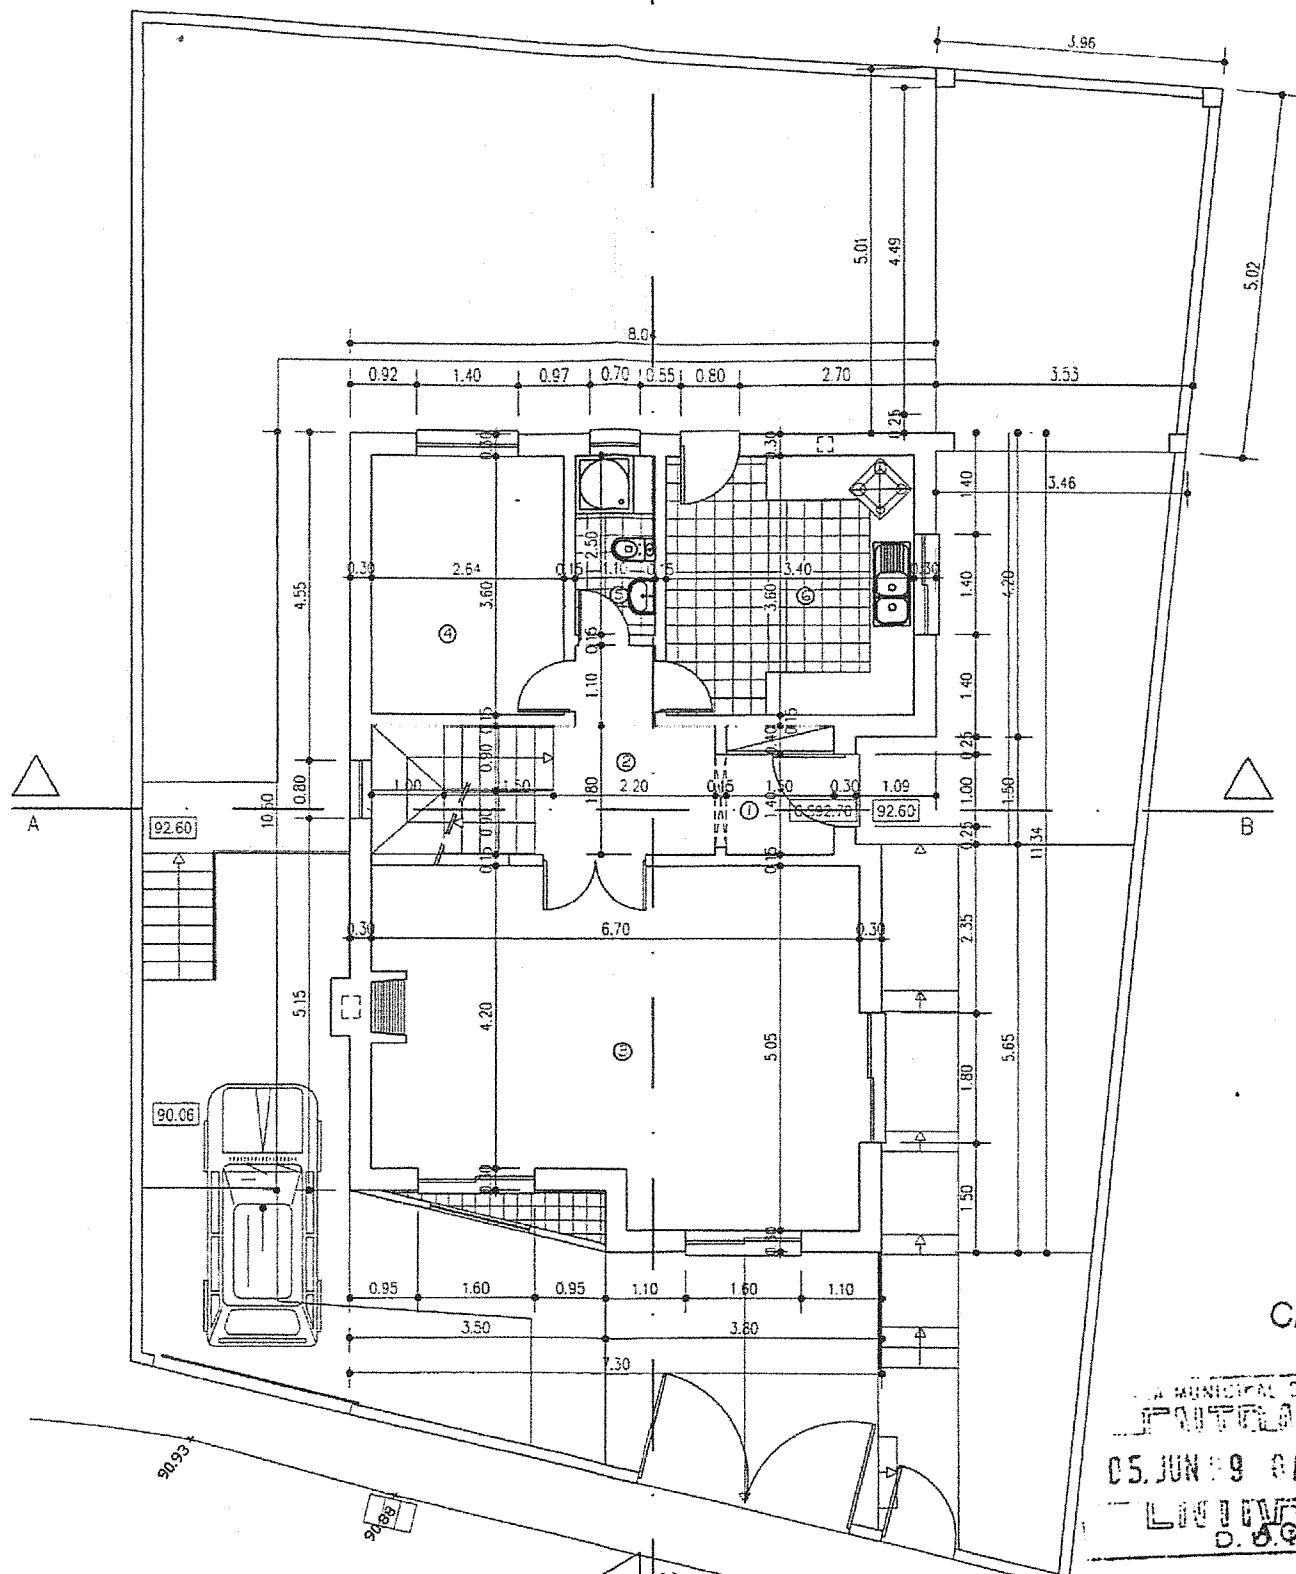

- PISO 0
- 1 - HALL DE ENTRADA A=2,70m²
 - 2 - HALL DE DISTRIBUIÇÃO A=4,20m²
 - 3 - SALA COMUM A=30,85m²
 - 4 - ESCRITÓRIO A=9,50m²
 - 5 - I.S. A=2,75m²
 - 6 - COZINHA A=12,25m²


CÂMARA
MUNICIPAL DE CASCAVEL
DEPART.
DE ENGENHARIA
05 JUN 9 06:50
LIVRO DE DAT
D. O. Chaves da Div.

Maria

RUA
MOUZINHO
DA
SILVEIRA

REQUERENTE	80 CONSTROI, LDA. <i>Bonifácio</i>
ASSUNTO	MORADIA UNIFAMILIAR
LOCAL	CABEÇO DO MOURO
PEÇA	PLANTA DO PISO -1
Técnico n°	Esc.

Calas Montale

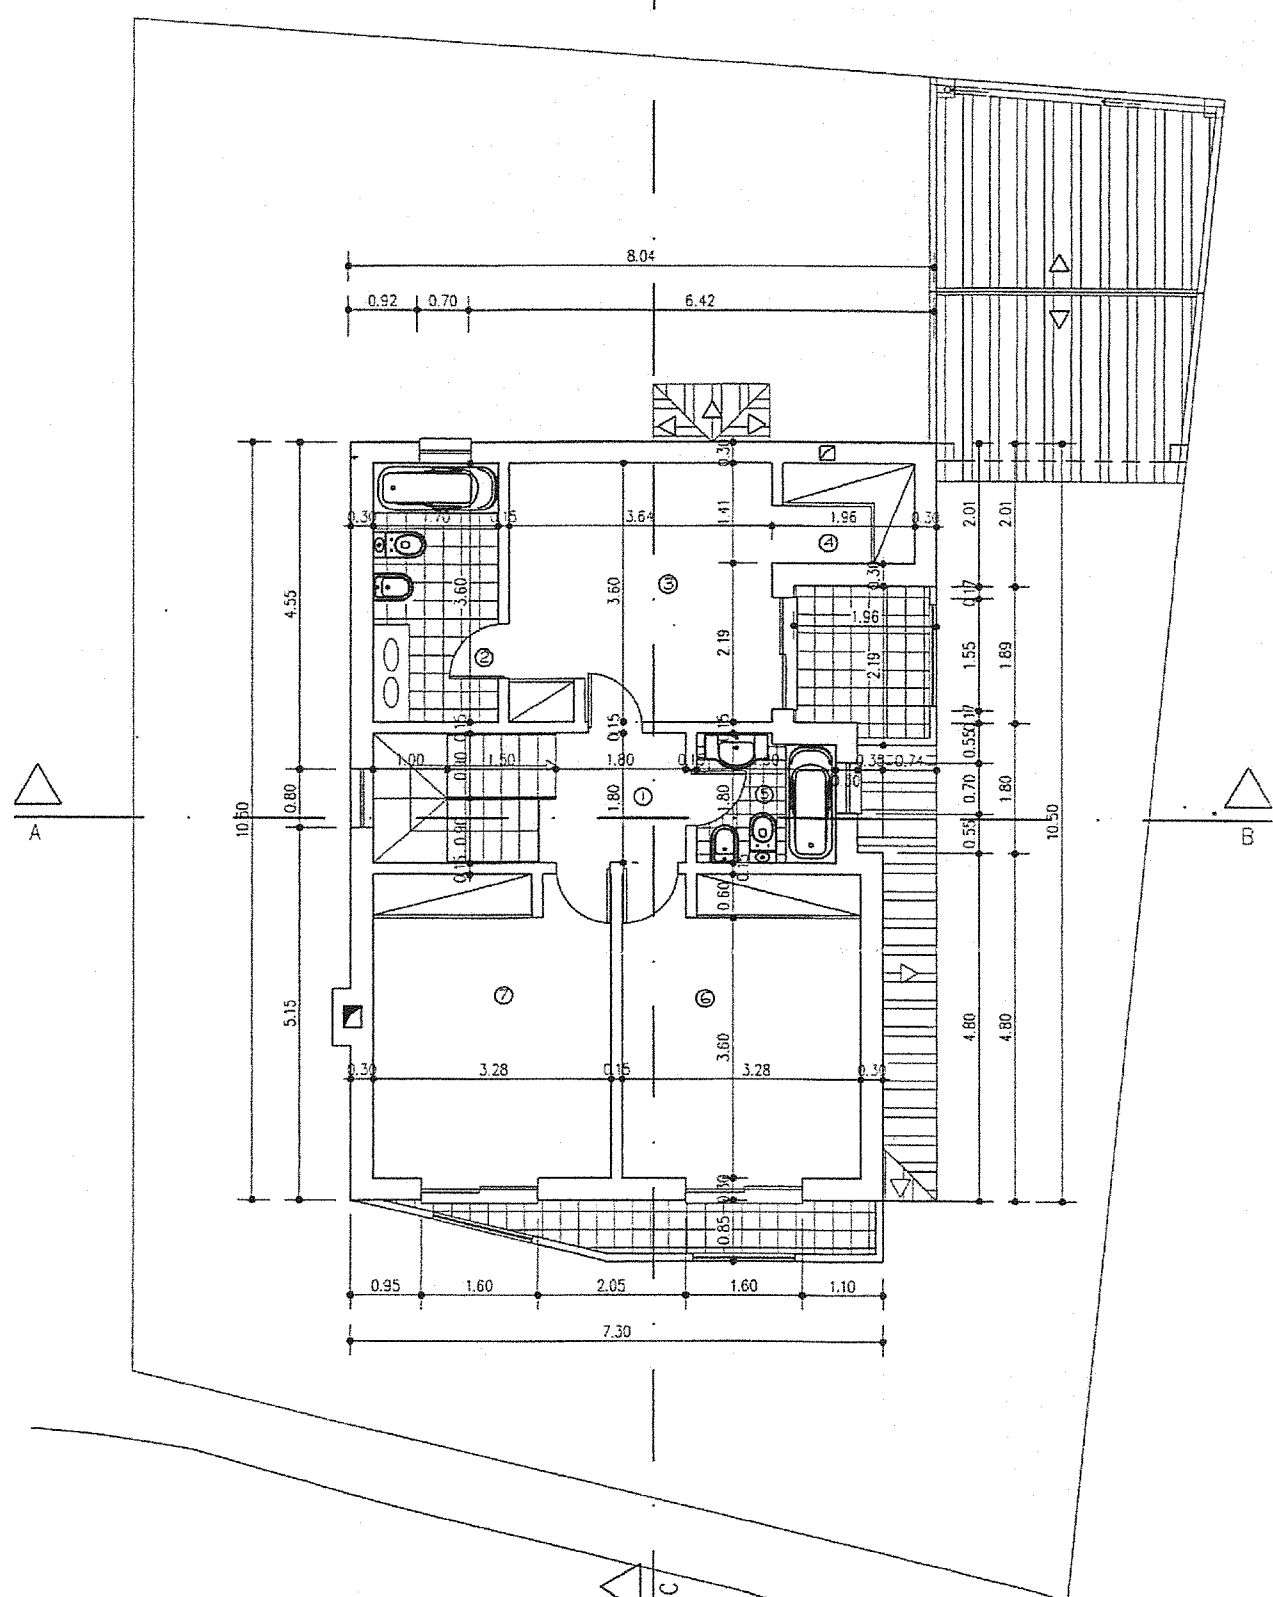

- PISO 1
- 1 - HALL DE DISTRIBUIÇÃO A=3,45m²
 - 2 - I.S. A=6,10m²
 - 3 - SUITE A=13,07m²
 - 4 - ZONA DE VESTIR A=2,55m²
 - 5 - I.S. A=3,30m²
 - 6 - QUARTO A=13,75m²
 - 7 - QUARTO A=13,75m²