

EDIFÍCIO SÃO CRISTÓVÃO, rua C	
ESCALA 1/100	ANEXO Nº 09

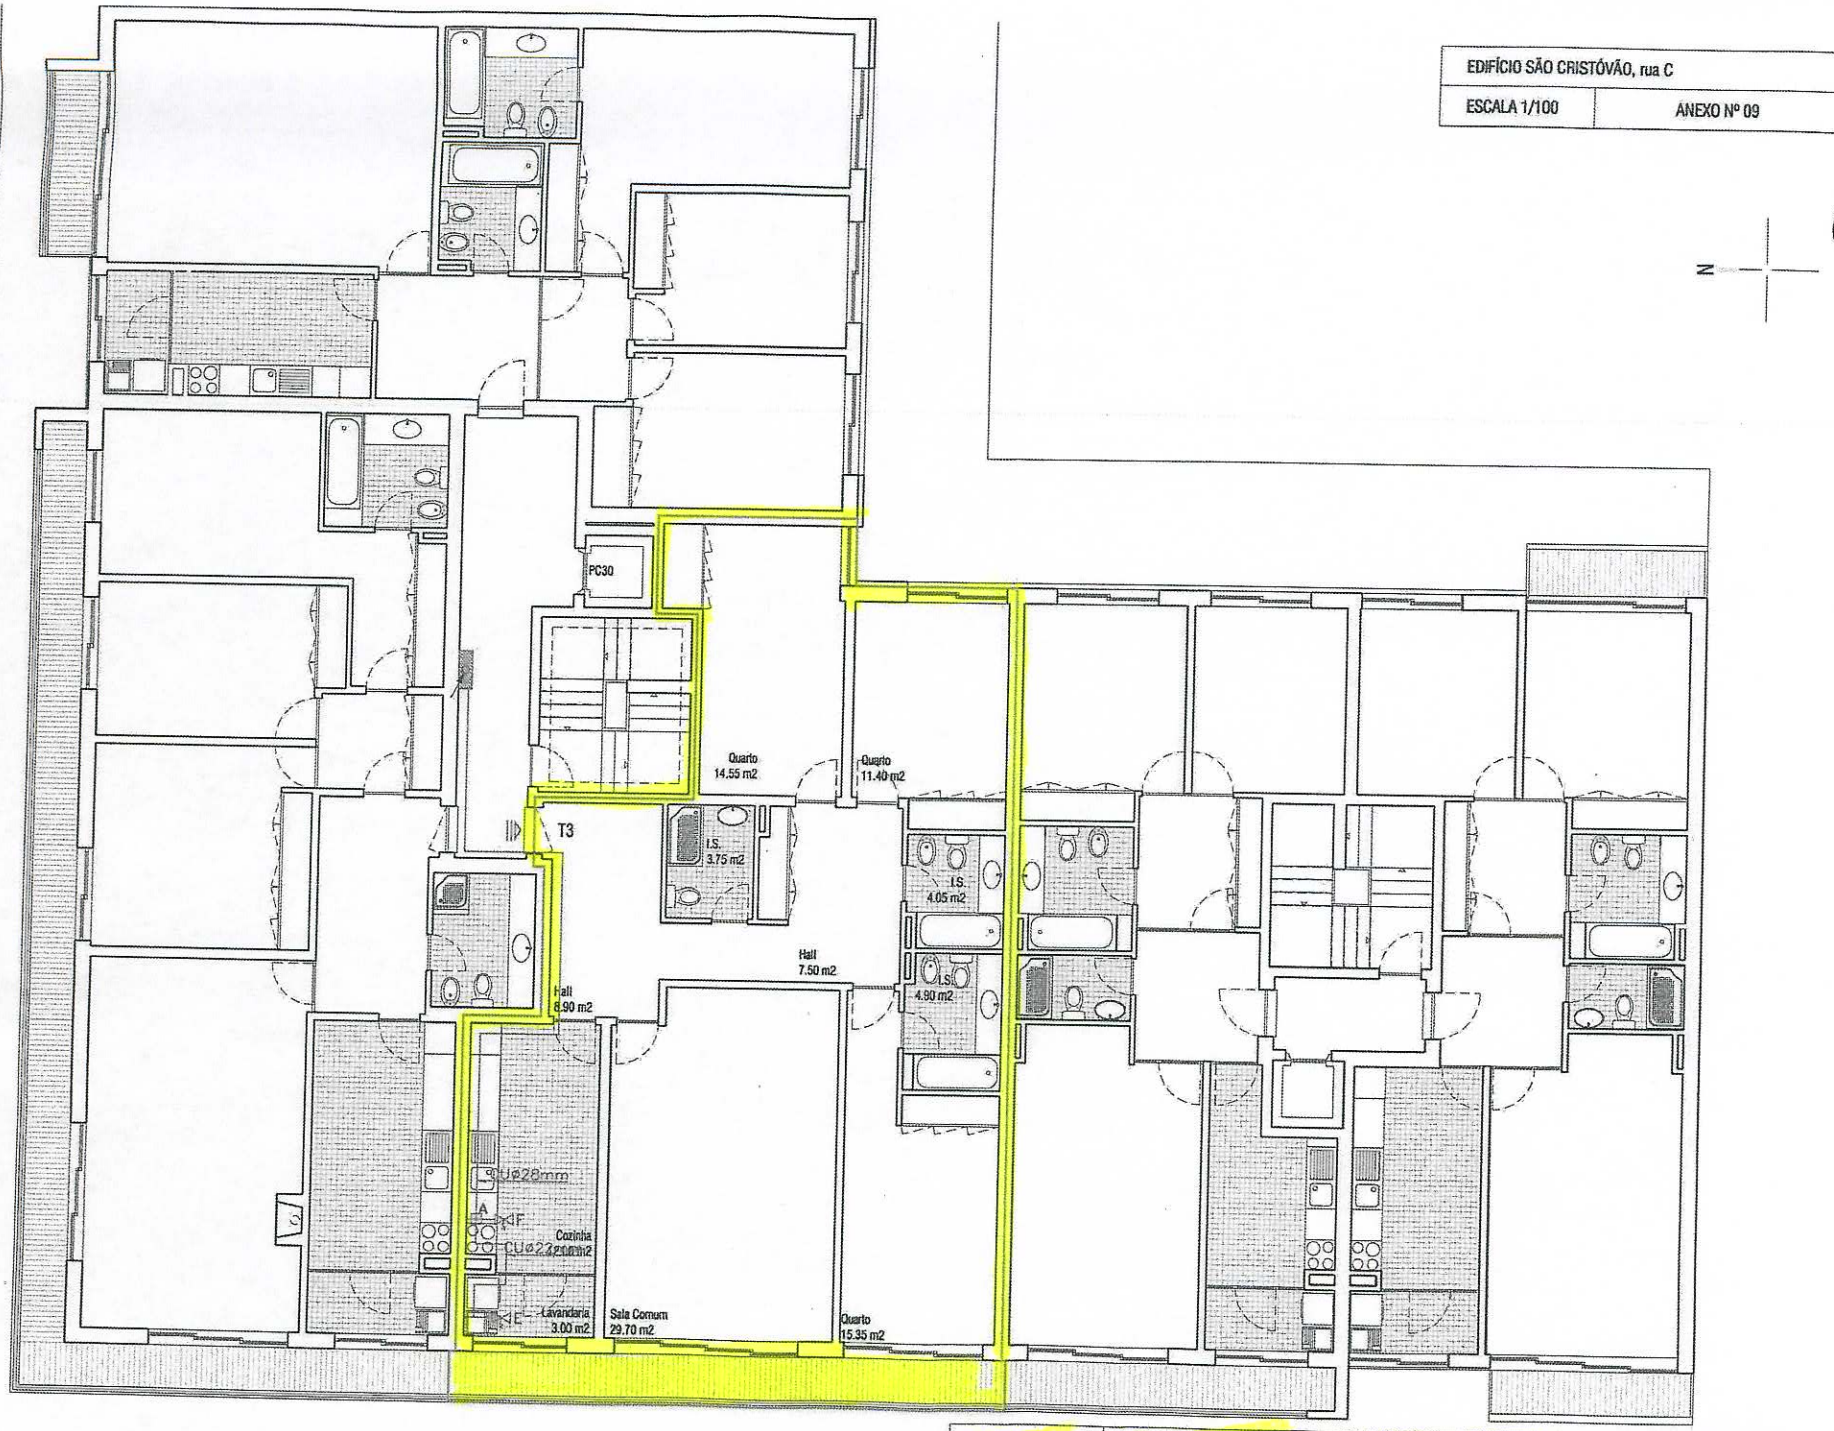

FRACÇÃO M	TIPOLOGIA T3	PISO 2º ANDAR	ÁREA - 140,30 m2	PLANTA SIMPLIFICADA DA DISTRIBUIÇÃO DE GÁS NO FOGO

EDIFÍCIO SÃO CRISTÓVÃO, rua C	
ESCALA 1/100	ANEXO Nº 05

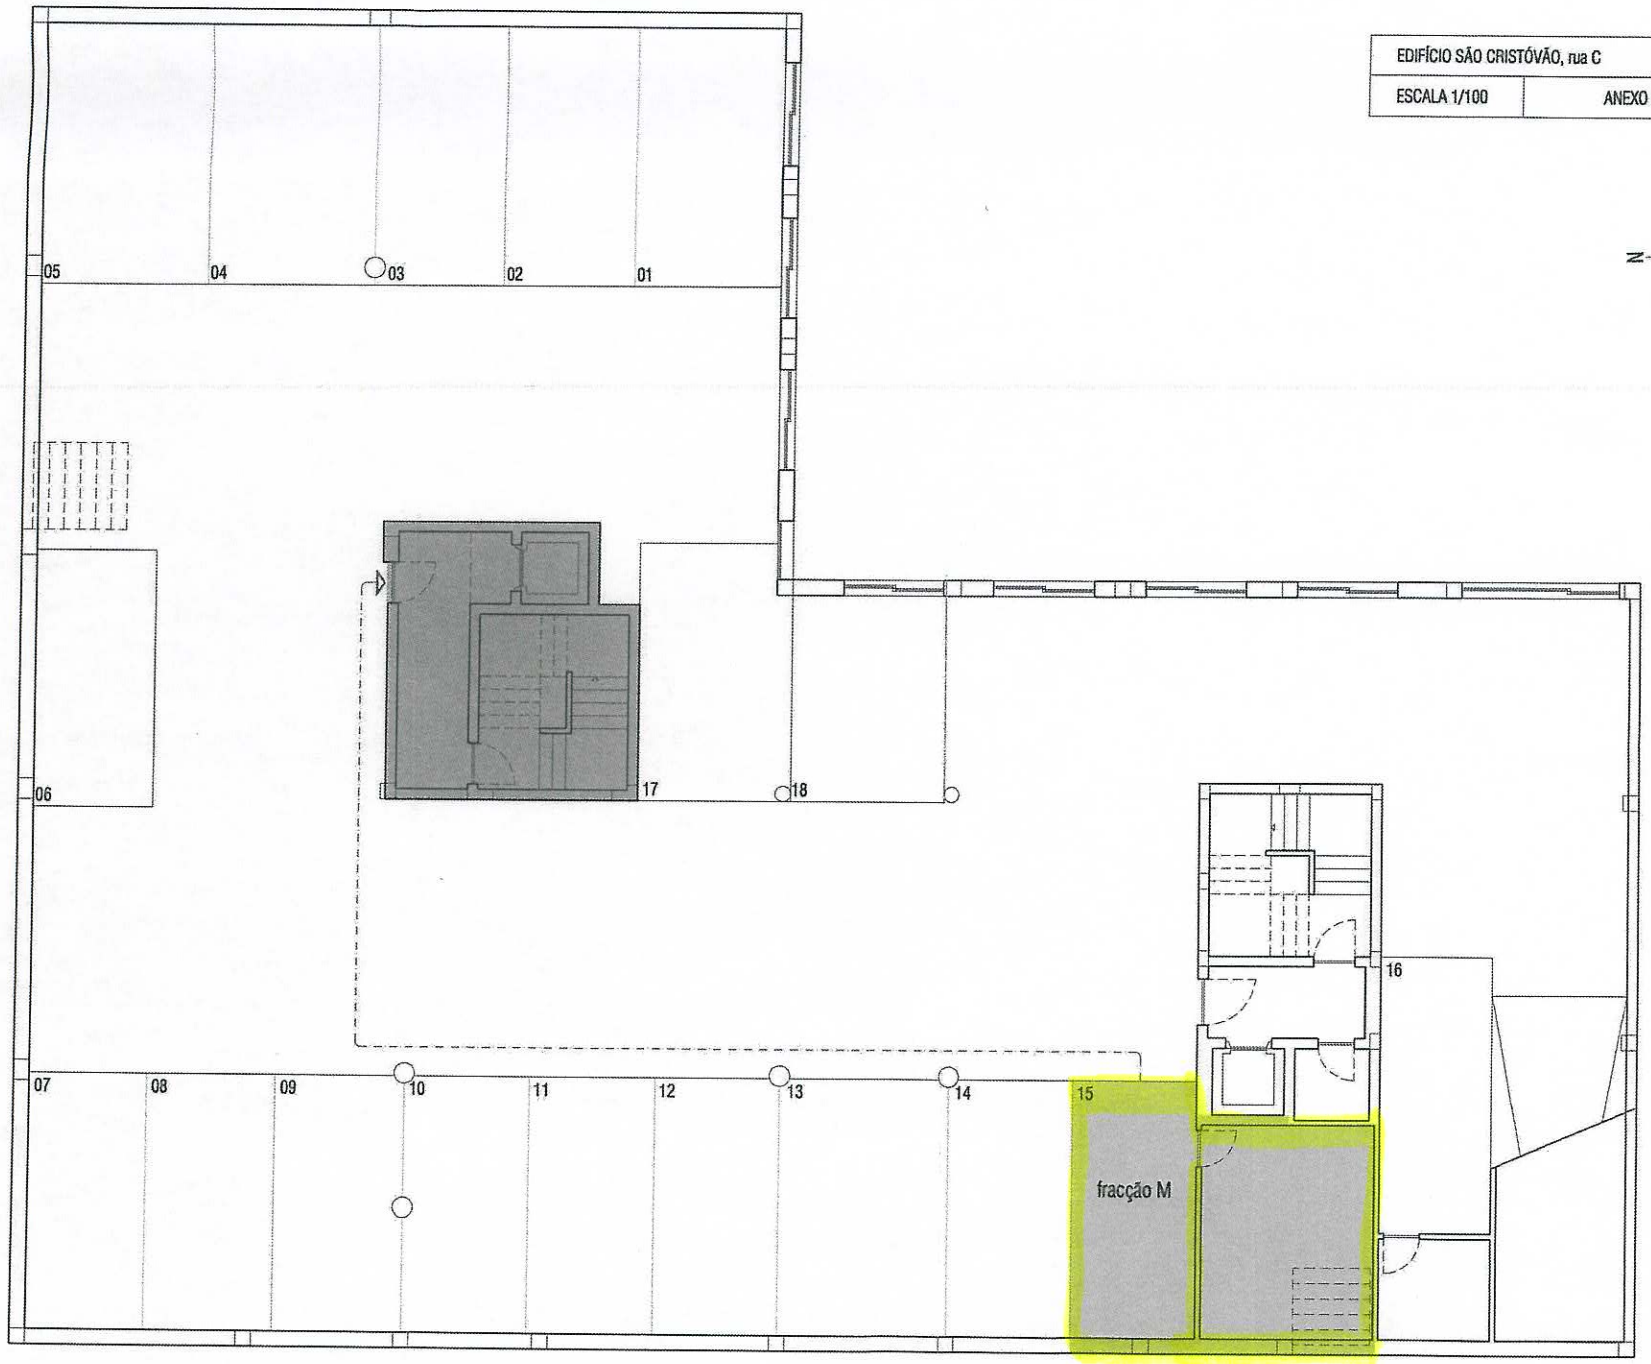

FRACÇÃO M	TIPOLOGIA T3	PISO 2º ANDAR	ÁREA - 28,80 m2	PLANTA SIMPLIFICADA DA HABITAÇÃO ESTACIONAMENTO