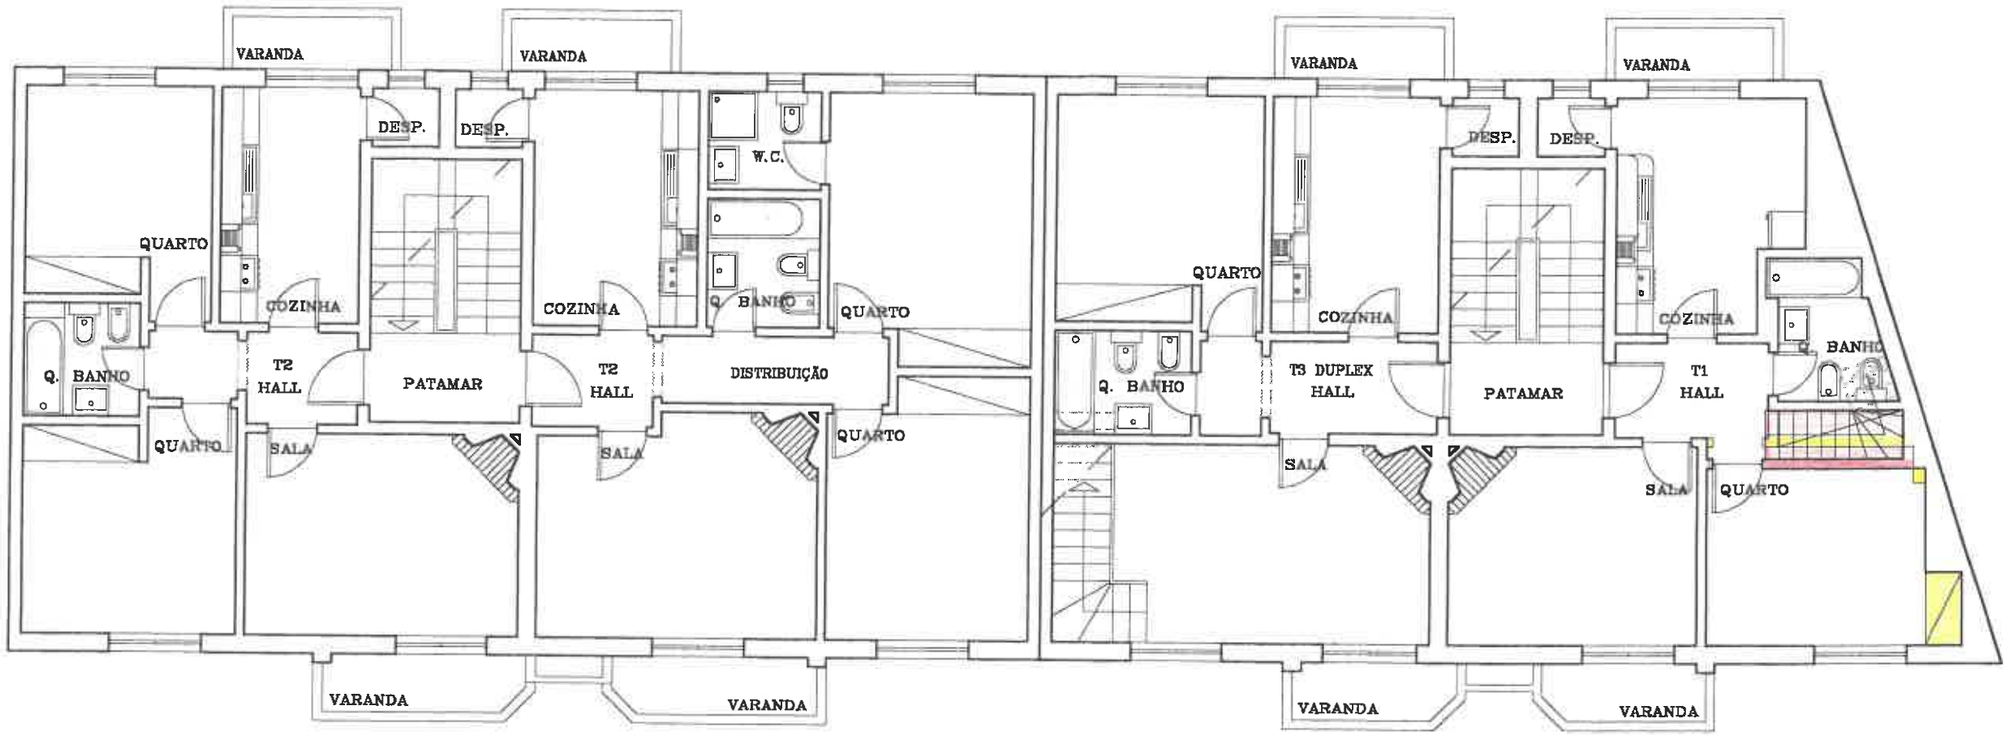


LEGENDA:

- EXISTENTE
- A CONSTRUIR
- A DEMOLIR

CARLOS ROSA
OIÃ

DESENHOU:

REQUERENTE: CONSTRUTORA NUNES & MAIA, L.DA

PROJECTO: IMÓVEL P/ HABITAÇÃO

LOCAL DA OBRA: OIÃ — OLIVEIRA DO BAIRRO

PEÇAS DESENHADAS: P.TA 1º ANDAR

ADITAMENTO

DESENHO: 03AD

ESCALA: 1:100

O ENGº:

DATA: DEZEMBRO 1999