


SEÇÃO DE OBRAS
 Proc.º n.º 31/94
 L.º 28 Fis. 63
 Em 28/05/15
 O Inspetor,
 BELAVDES

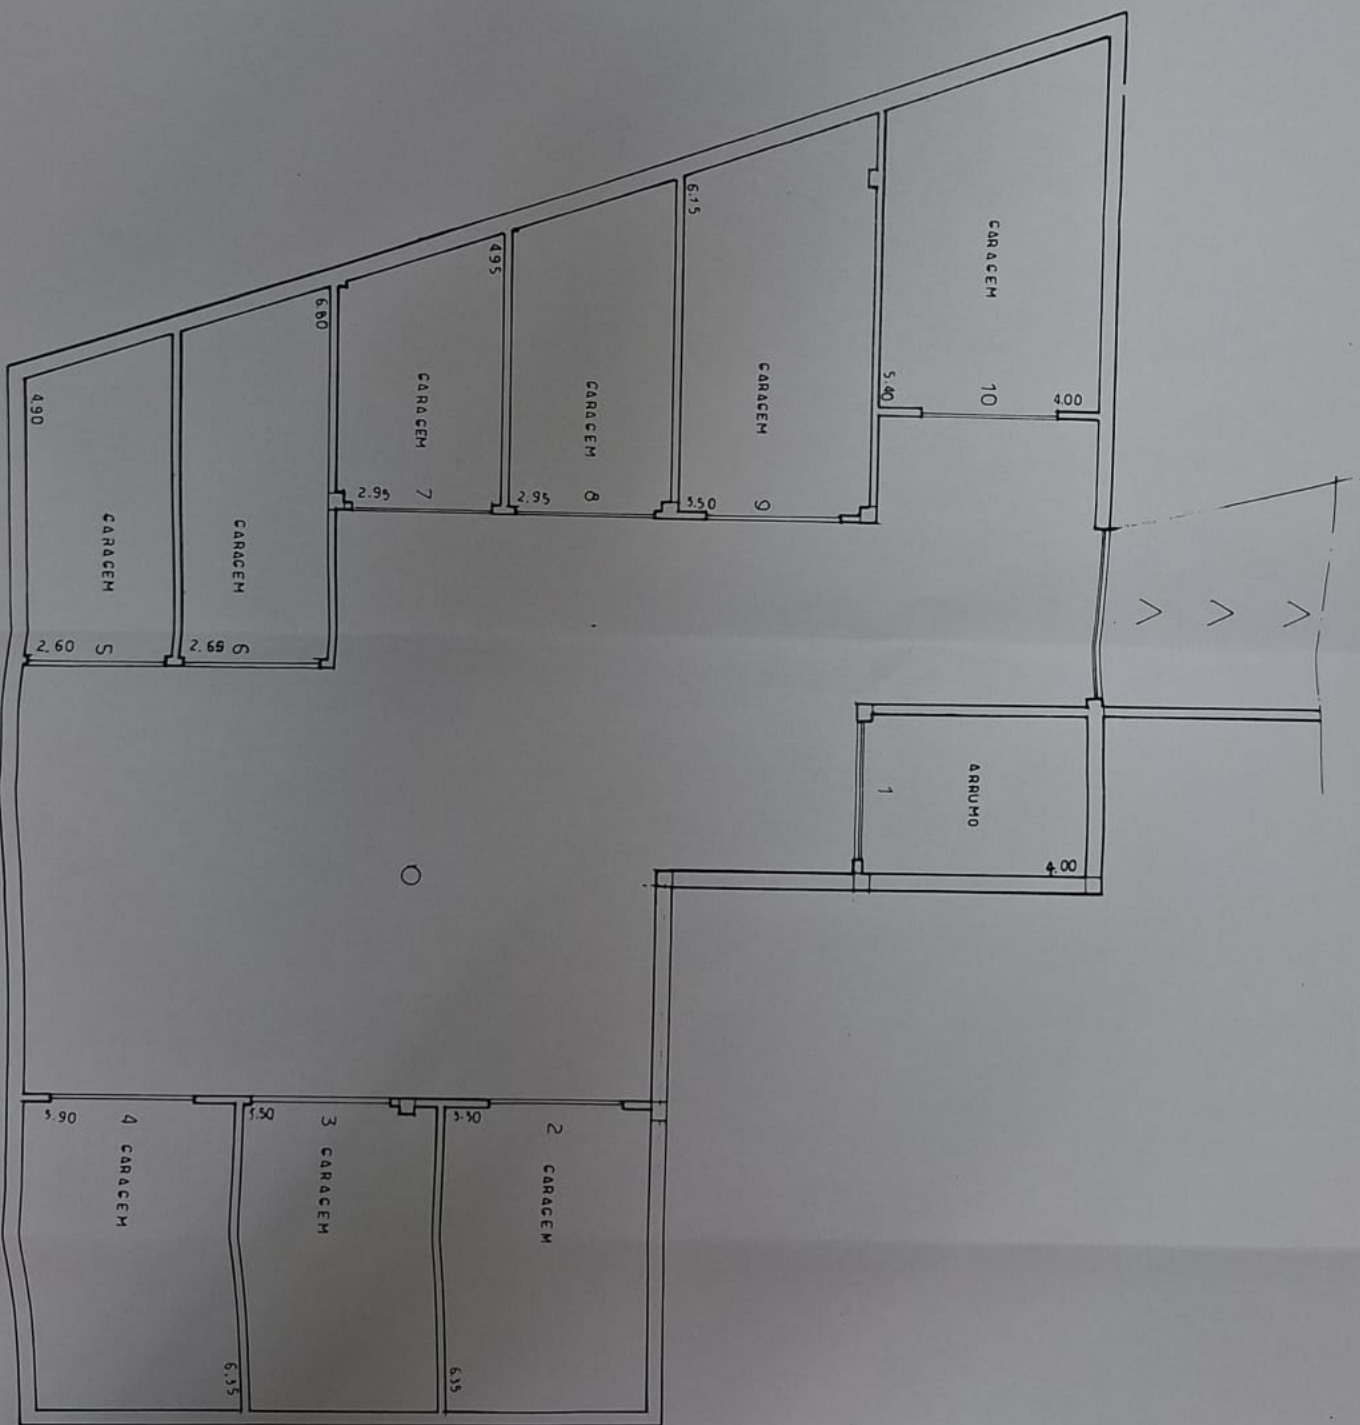

Resquerente: [Redacted]
 Residência: [Redacted]
 Bloco COMERCIAL E HABITACIONAL
 Planta da Cave
 TELAS FINAIS
 Local da Obra: Av. do Brasil
 O Técnico: [Redacted]
 Escala: 1:100
 Data: ABR - 98
 131/AL