



A.V. JOSÉ MALHOA			
EDIFÍCIO	LETRA	TIPO	
III	A	T5	
PISOS	15 a 19		
A. PRIVATIVA TOTAL		255,30 M2	
A. VARANDAS		00,00 M2	

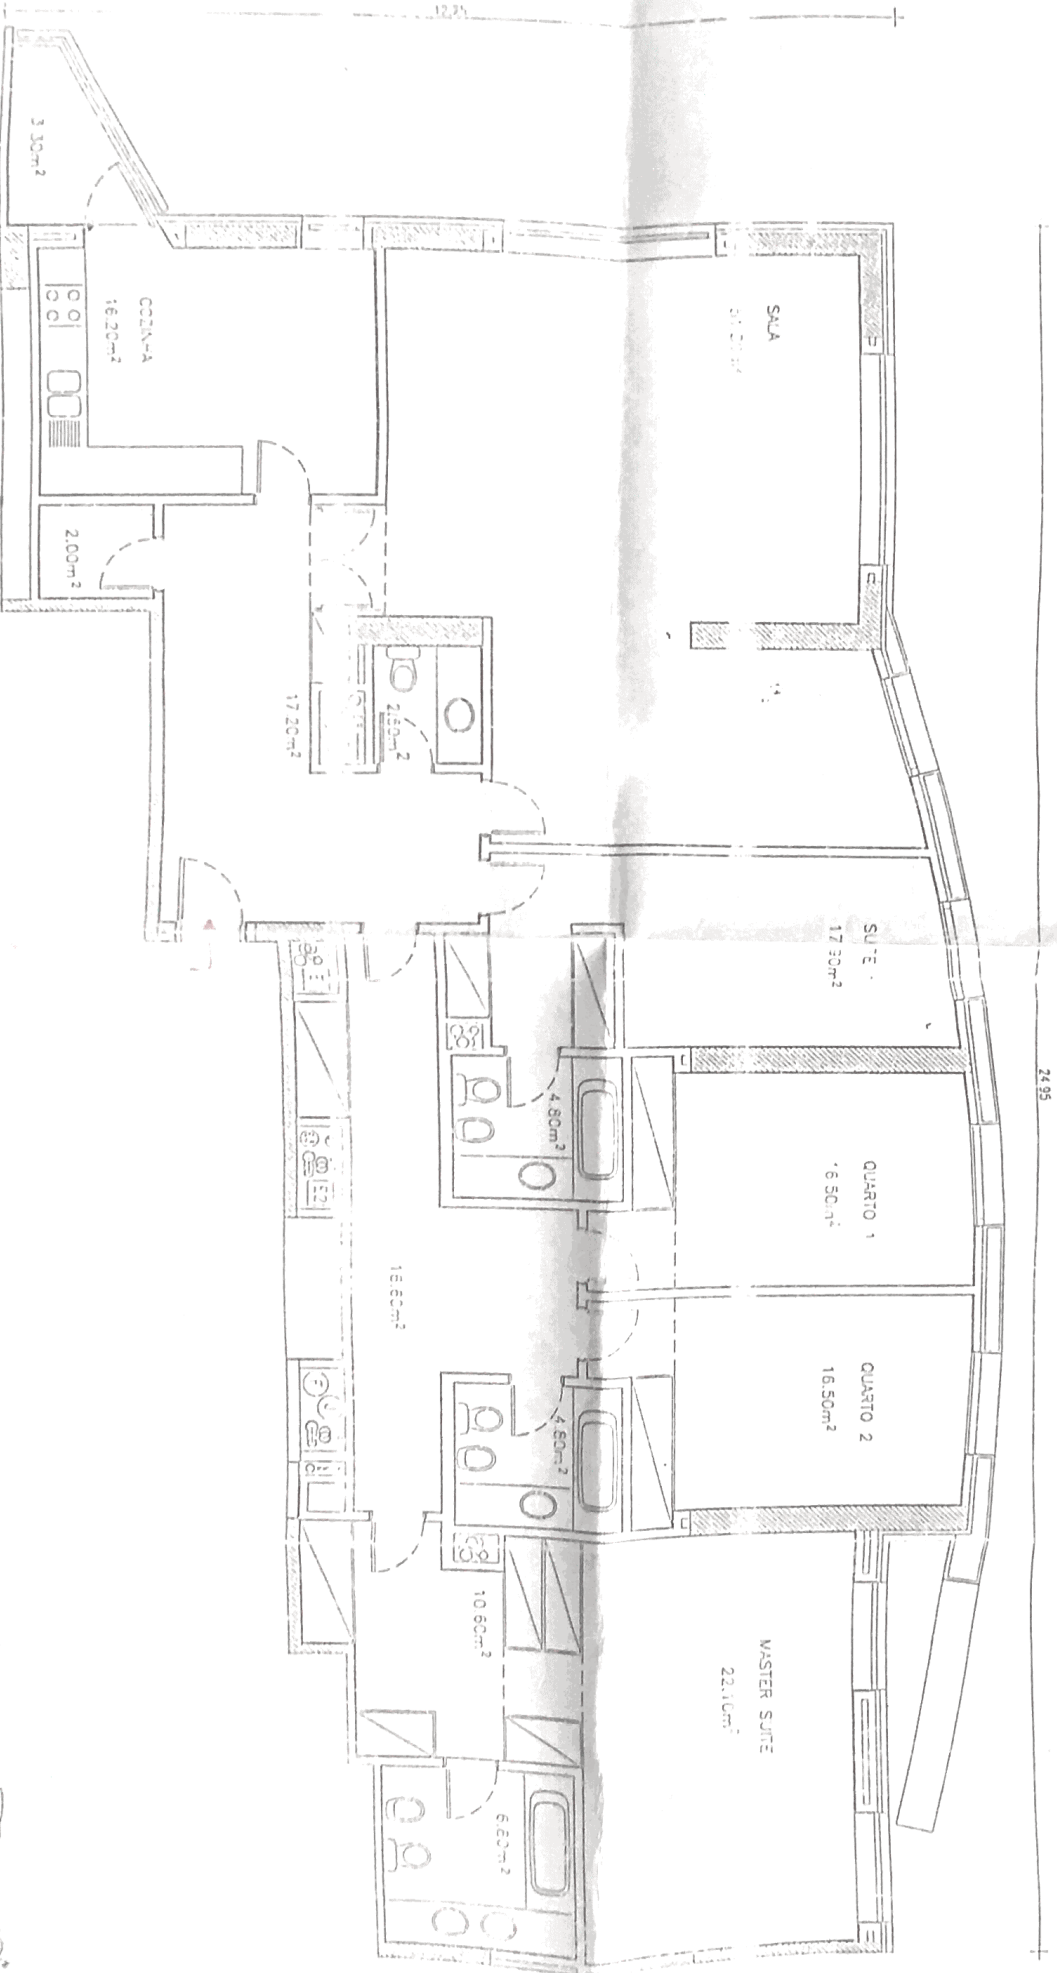

T4

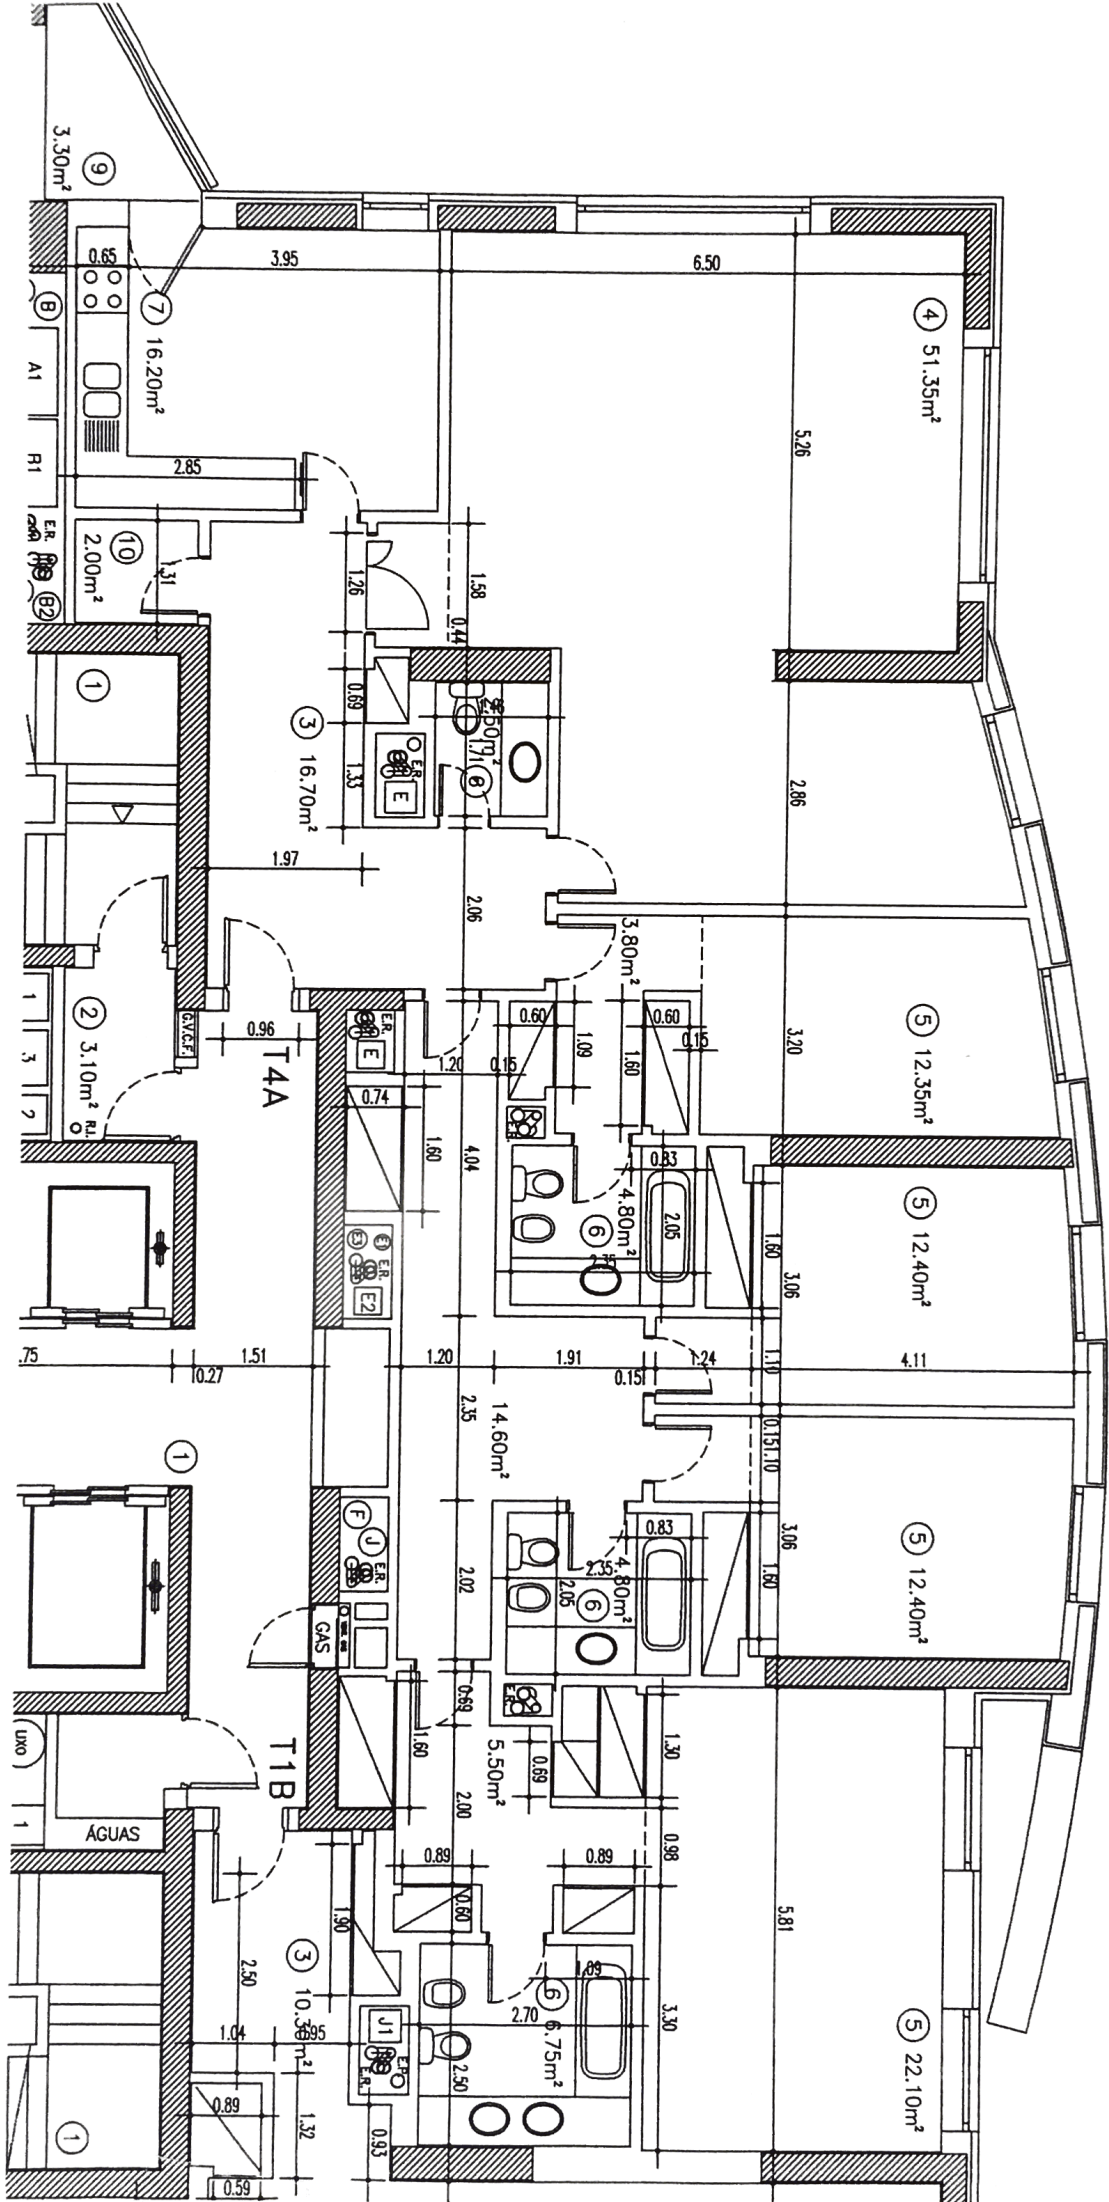

TWIN TOWERS - QUADRO RESUMO ARRECADAÇÕES AFECTAS HABITAÇÃO

Nº	Edifício	Andar	Tipologia	Arrecadações			Permilagem
				Cave	Cave priv.	Arrec m²	
122	III	17º	T5 A	-4	1	32	0,0498
123	III	17º	T1 B				
124	III	17º	T4 D	-5	2	46	0,0498
125	III	17º	T2 C	-5	2	15	0,0498
126	III	18º	T5 A	-4	1	33	0,0498
127	III	18º	T1 B				
128	III	18º	T4 D	-5	2	33	0,0498
129	III	18º	T2 C	-5	2	16	0,0498
130	III	19º	T5 A	-4	1	42	0,0498
131	III	19º	T1 B				
132	III	19º	T4 D	-5	2	34	0,0498
133	III	19º	T2 C	-5	2	22	0,0498
134	III	20º	T5 A	-4	1	40	0,0498
135	III	20º	T4 C	-5	2	44	0,0498
136	III	20º	T2 B	-5	2	21	0,0498
137	III	21º	T5 A	-4	1	38	0,0498
138	III	21º	T4 C	-5	2	43	0,0498
139	III	21º	T2 B	-5	2	19	0,0498
140	III	22º	T5 A	-4	1	37	0,0498
141	III	22º	T4 C	-5	2	55	0,0498
142	III	22º	T2 B	-5	2	18	0,0498
143	III	23º	T5 A	-4	1	45	0,0498
144	III	23º	T4 C	-5	2	45	0,0498
145	III	23º	T2 B	-5	2	49	0,0498
146	III	24º	T5 A	-4	1	51	0,0498
147	III	24º	T4 C	-5	2	50	0,0498
148	III	24º	T2 B	-5	2	48	0,0498
149	III	25º	T5 A	-4	1	44	0,0498
150	III	25º	T4 C	-5	2	56	0,0498