


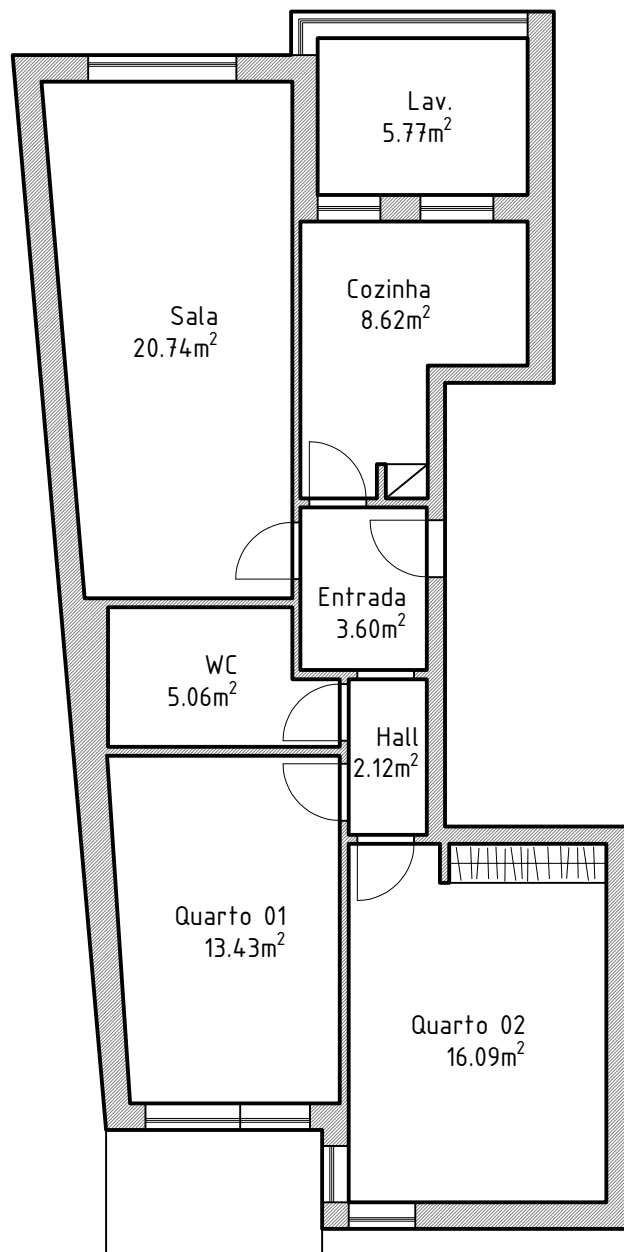

	DATA	RUBRICA	RUA TOMAZ RIBEIRO, 724 1º ESQ, MATOSINHOS	 QUINTAS LEITE
DESENHO				
Escala 1:100	PLANTA			DESENHO N.º 1/1
				António Daniel Quintas Leite