


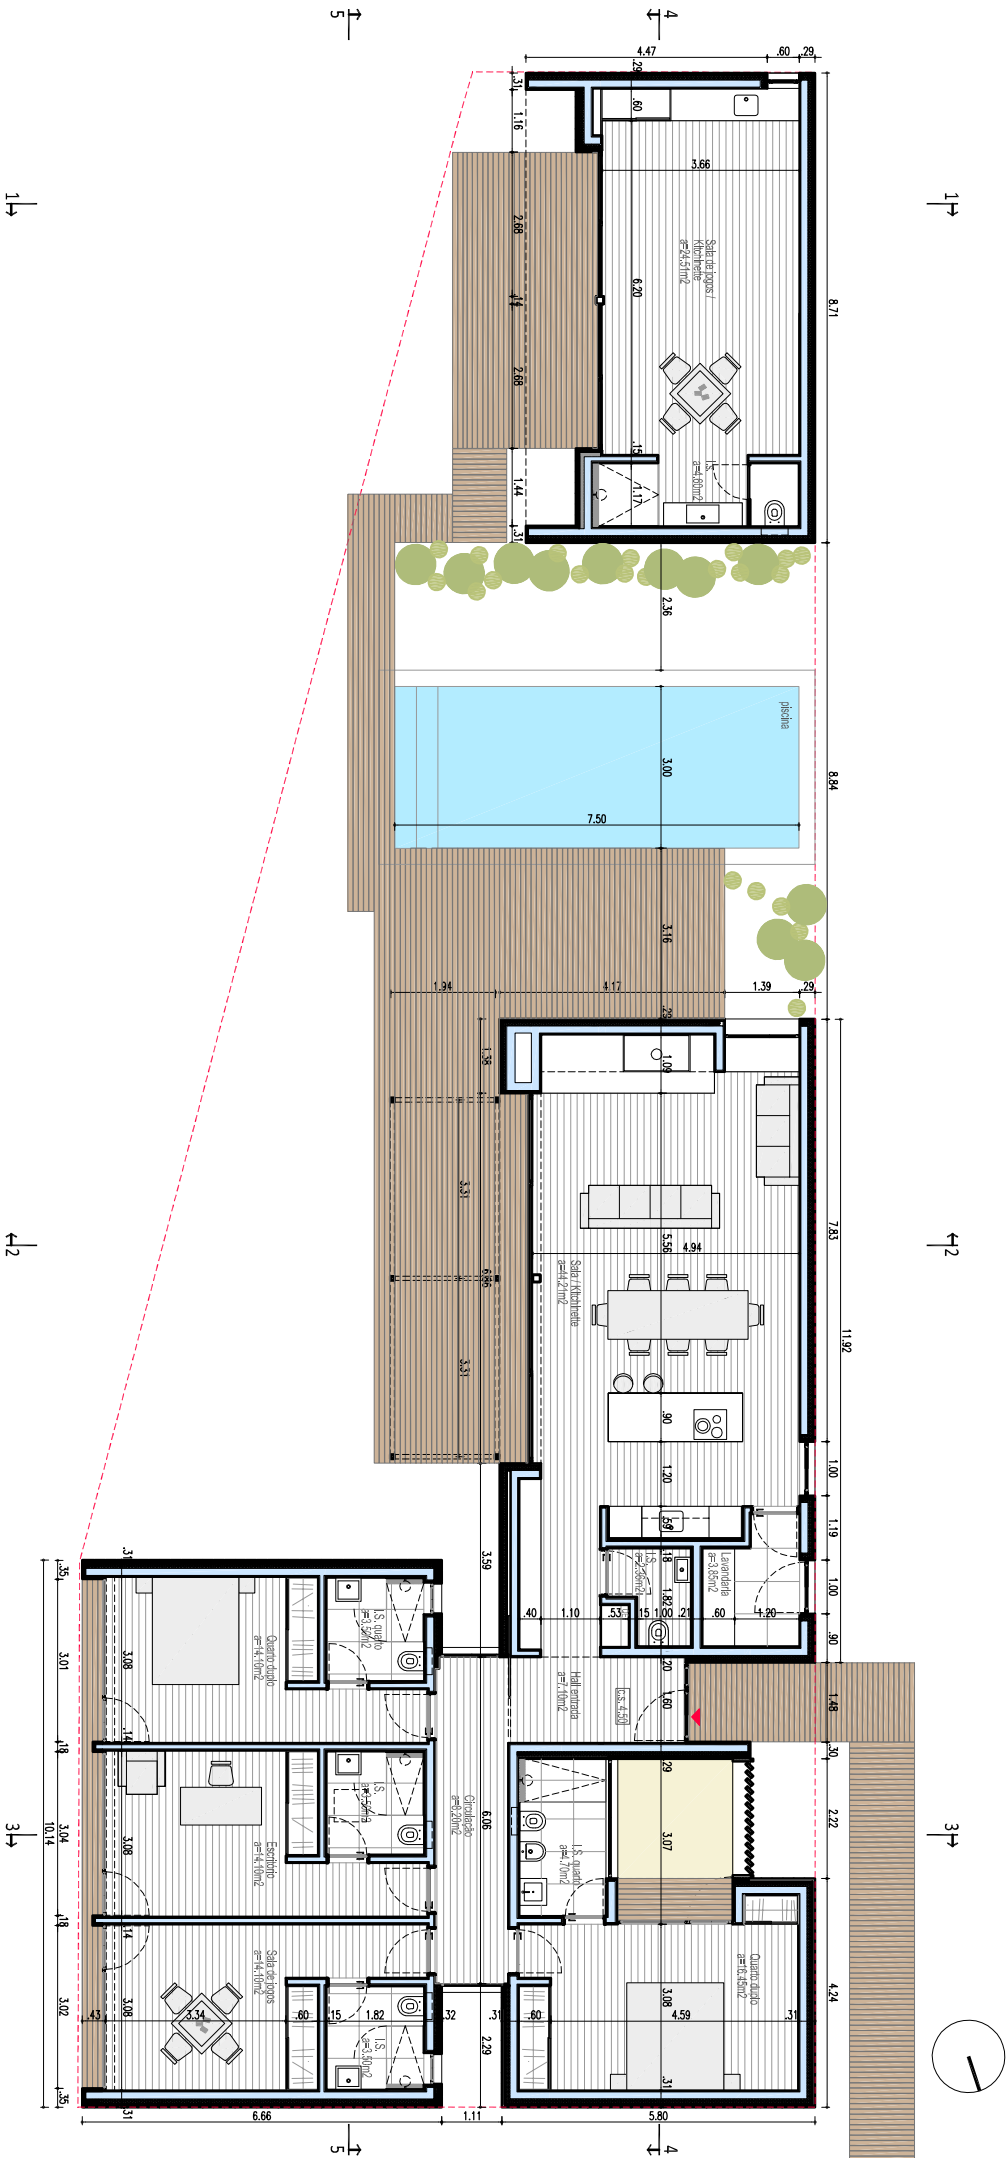

tipologia 12
área de implantação a = 221,00m²
área bruta privativa a = 221,00m²
área útil total a = 168,78m²
cércea máxima 4,33m
altura total 4,33m
nº pisos acima do solo 1
nº pisos abaixo do solo 0

Arquitetura	Projeto	Ref	Data
Gonçalo Salazar de Sousa	Pestana Troia Eco Resort . Aldeamento Turístico 1	383/14	Fevereiro 2018
ARQUITECTOS	UA1 3.39		
Designação	Planta Piso 0	Page	Comunicação
Arquitetos:	Bruce Smith 50m x 11,4m x 14,10m 30.000,00m ² 14,10m 30.000,00m ² 14,10m 30.000,00m ²	Escala	Prévia
Gonçalo Salazar de Sousa Arqº nº 2709 S (técnico responsável)	Illego Câmara Lomeilino	1:100	
			ARQ 03