


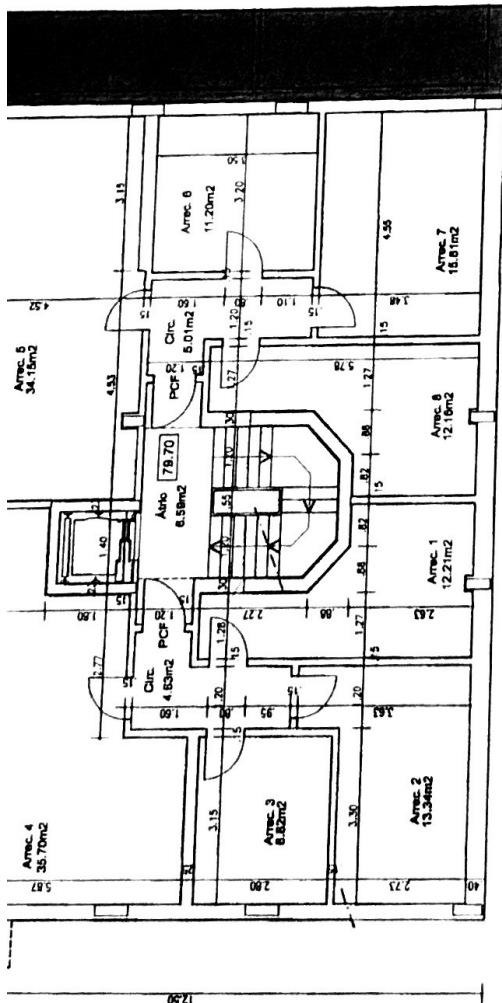

LOTE 6

00.00 - COTAS PROPOSTAS

ÁREA BRUTA - 200m²

JA

ATELIER CONCEIÇÃO SILVA - ARQUITECTOS
 R. D. ...
 Tel. 21 543 28 10 - Fax 21 544 27 25


a+espaço
 atelier de arquitectura
 R. ...
 Tel. 21 258 50 50 - Fax 21 257 31 34

QUINTA DE SANTA TERESA
 CAPA RICA, Emp. Imobiliárias, Lda

LOTE 5
 DESENHOS FINAIS - ARQUITECTURA

PLANTA DA CAVE -1
 1 100
 Agosto 2004

ARQ. TOS COORDENADORES - João Pedro Conceição Silva, Dulce Furtado

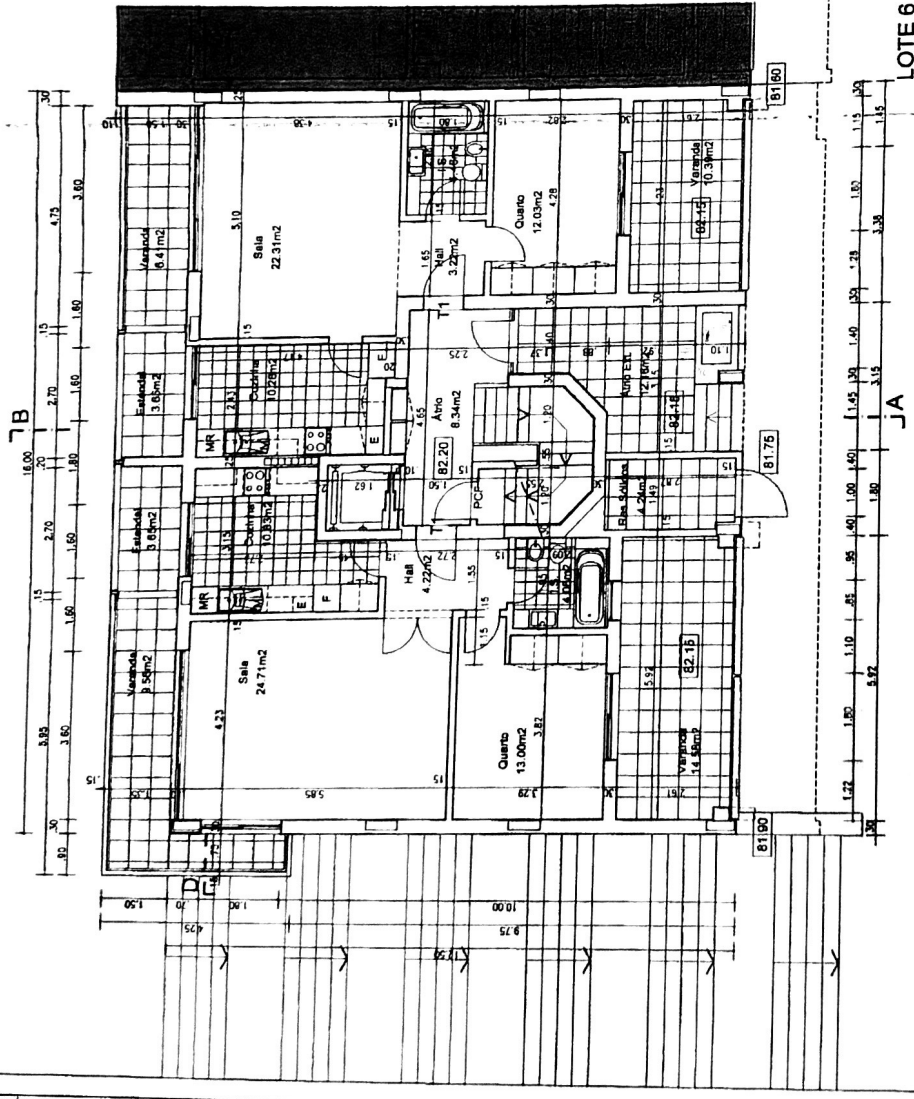

00.00 - COTAS PROPOSTAS

ÁREA BRUTA - 144.93m² (não inclui o compartimento de resíduos sólidos e a caixa de esgoto)

LOTE 6



ATELIER CONCEIÇÃO SILVA - ARQUITECTOS
R. O. Pedro, nº 80 - 1º And. 1304-004
Tel. 21 342 38 10 Fax. 21 348 27 08 Email: atelier@ateliercs.com.pt

a+espaço
atelier de arquitectura

R. Valente Fiala, nº 980 - 2820-387, Chamusca de Capela
Tel. 21 208 80 80 Fax. 21 297 31 34 Email: a+espaço@at+espaço.pt

QUINTA DE SANTA TERESA
CAPA RICA, Emp. Imobiliários, Lda

projeto: DESENHOS FINAIS - ARQUITECTURA
escala: 1:100
data: Agosto 2008

PLANTA DO PISO 0

ARQ.TOS COORDENADORES - João Pedro Conceição Silva, Dulce Fernandes