


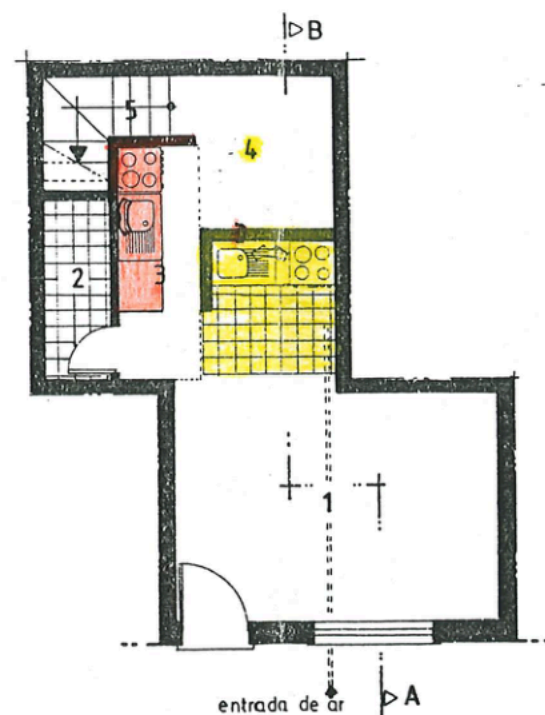

PISO 1

LEGENDA

PISO 1

- 1-Sala c/ kitchenete
- 2-Arrumos
- 3-Zona de circulação c/ kitchenete
- 4-Hall
- 5-Escada (acesso 2.º piso)

13,80 m2
2,20 m2
18,15 m2
4,13 m2
4,80 m2


PISO 2

- 6-Circulação
- 7-Quarto de dormir
- 8-Sala de costura
- 9-WC

2,47 m2
11,88 m2
6,68 m2
3,80 m2


ÁREA HABITÁVEL
ÁREA ÚTIL
ÁREA BRUTA

45,34 m2
56,57 m2
70,52 m2

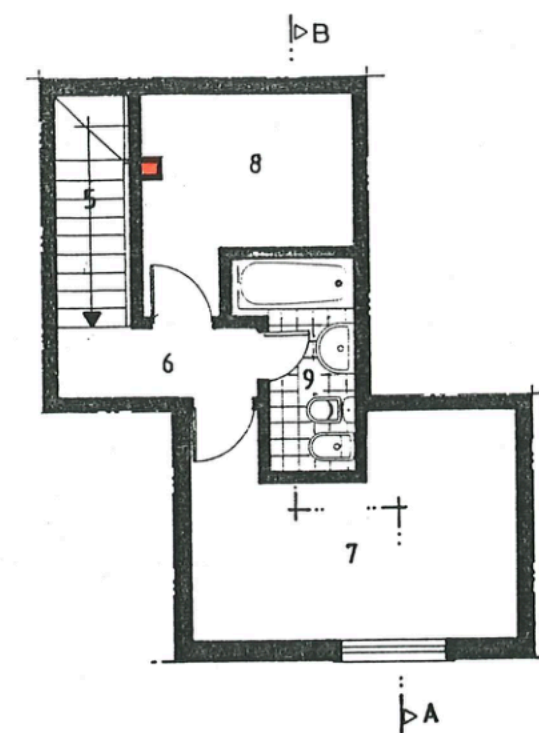


PISO 2

proj.	requere		
des.			
verif.	local		
data			
escala	projecto		
1 / 100	designação		
			2.A

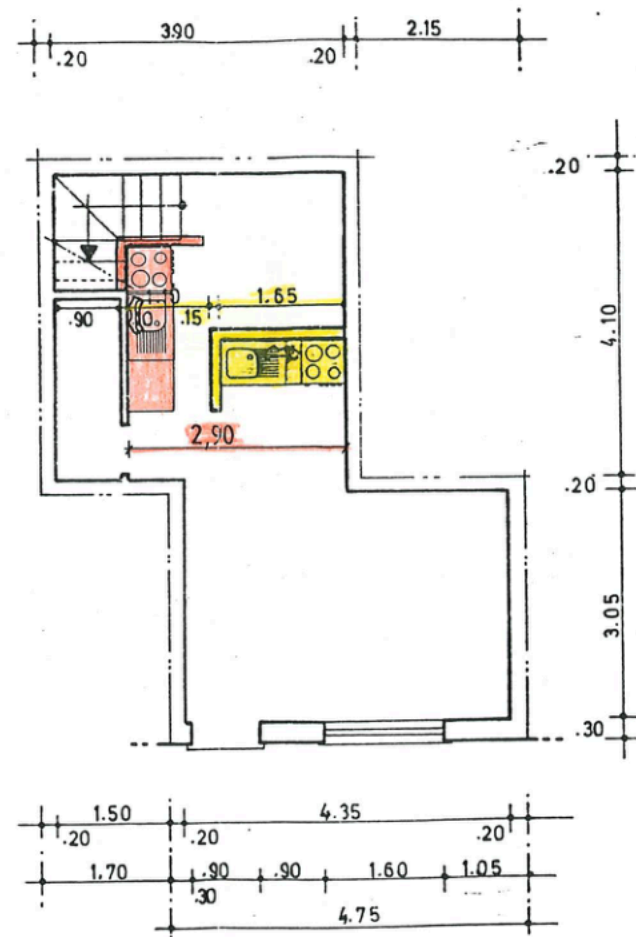


PISO 1

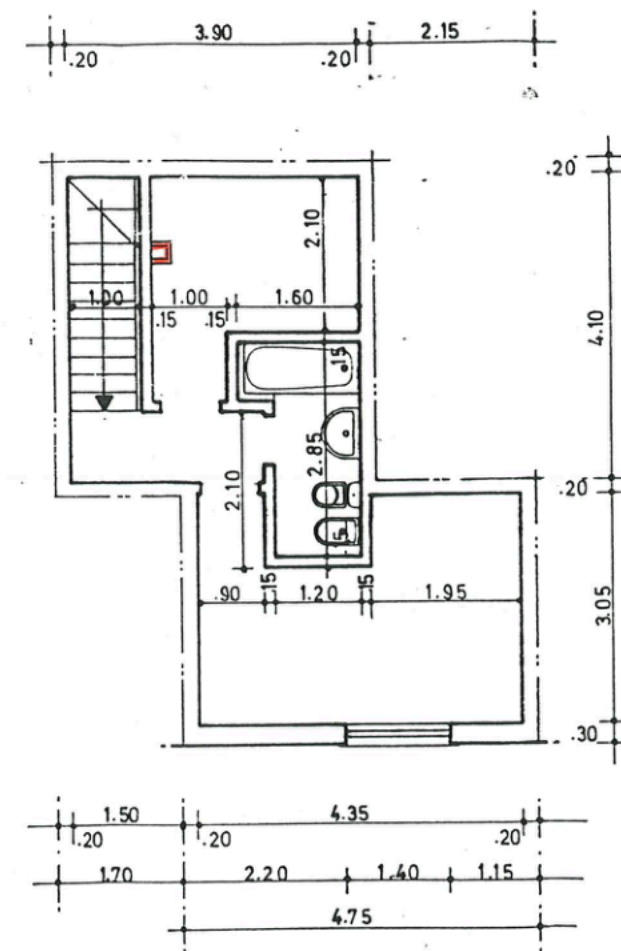



PISO 2

proj.			
des.			
verif.			
data			
escala	projecto		
1 / 100	ARQUITECTURA		
	designação		
	PLANTA COTADA		3.A

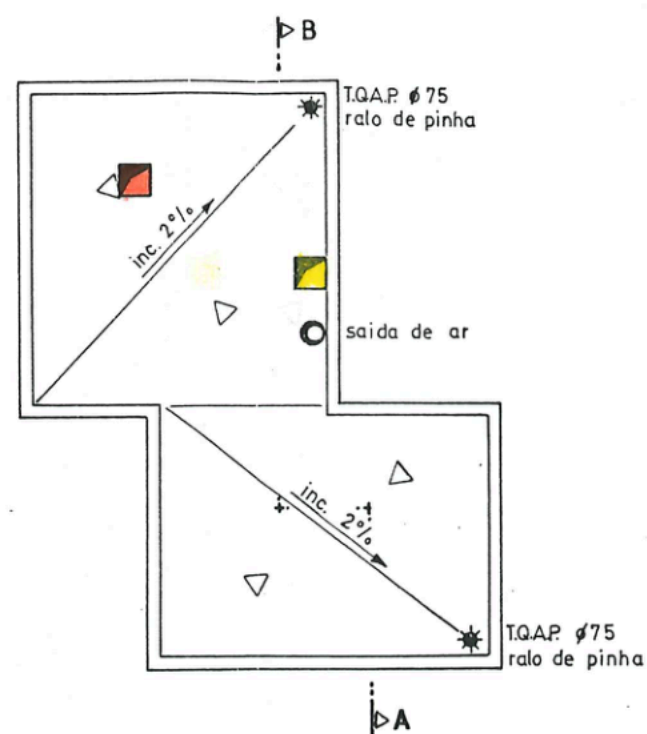


COBERTURA

proj.	requeira	GIOES – ALCOUTIM	
des.			
verif.	local		
data			
escala	projecto	ARQUITECTURA	
1 / 100	designação		
		PLANTA DE COBERTURA	
			4. A

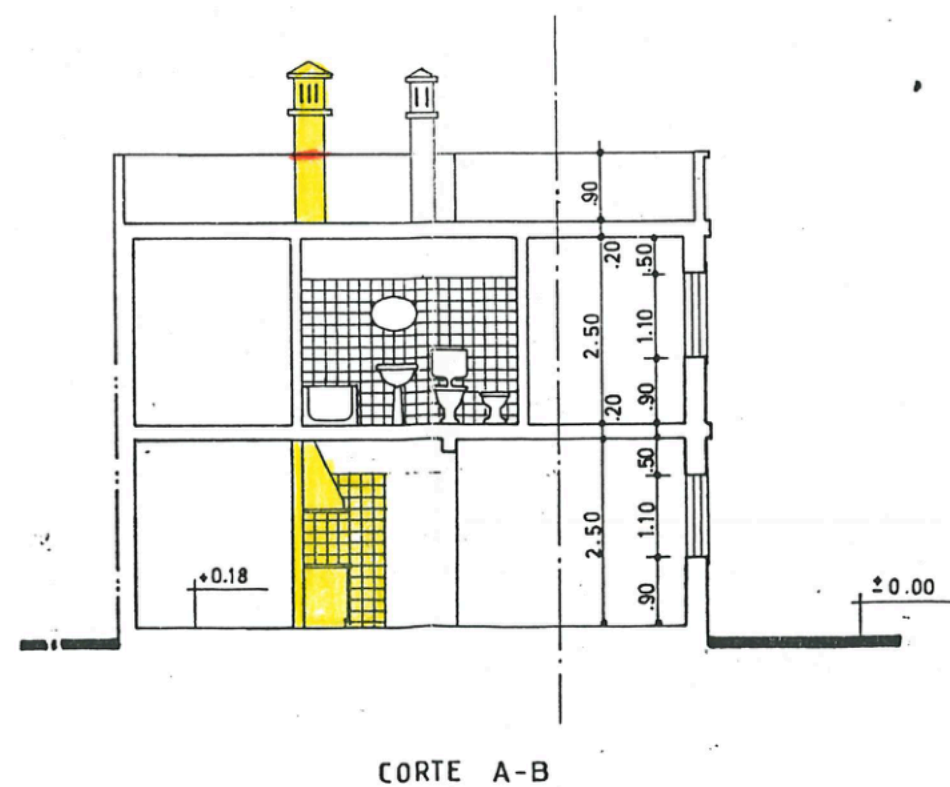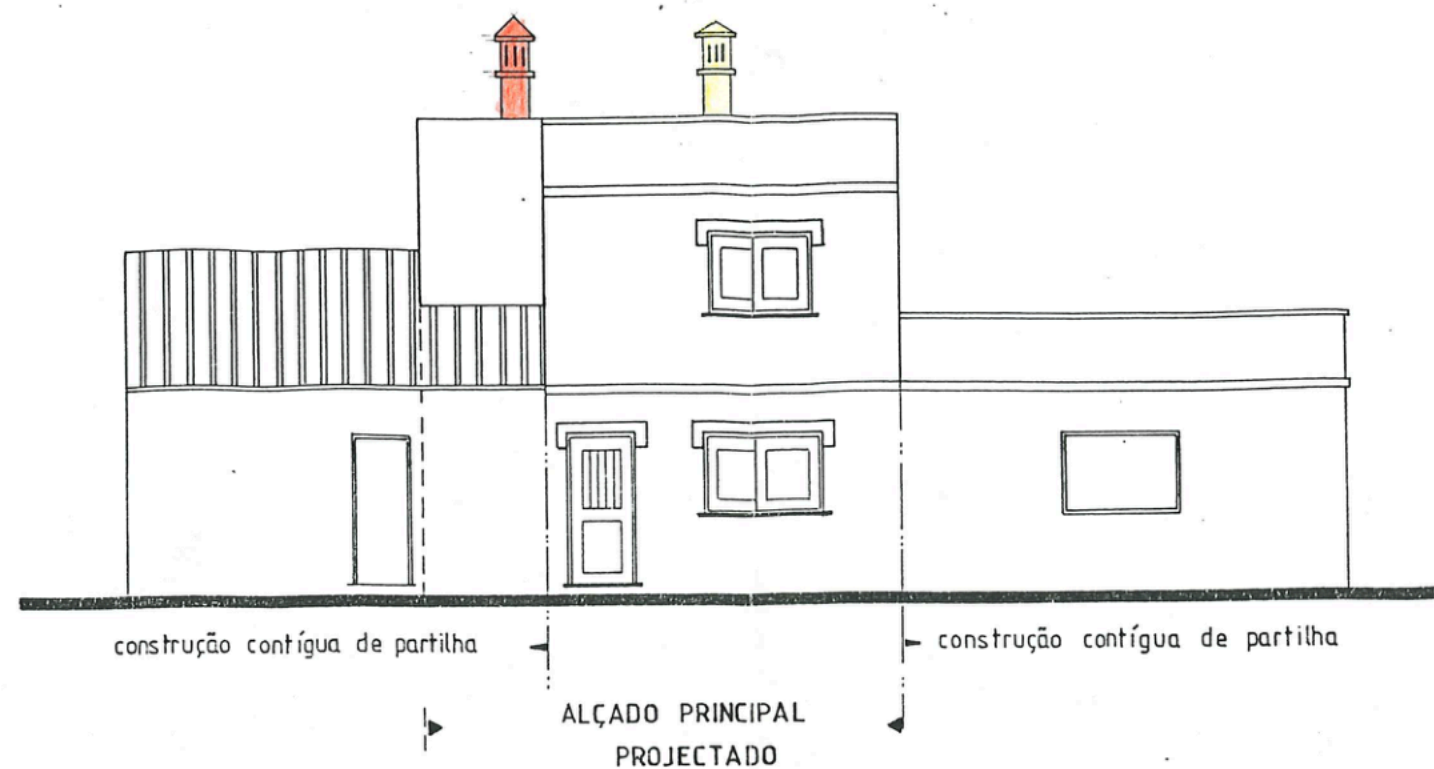

proj.	requere	GÍÕES – ALCOUTIM	
des.			
verif.	local		
data			
escala	projecto	ARQUITECTURA	
1/100	designação		
		ALÇADO E CORTE	
			5.A

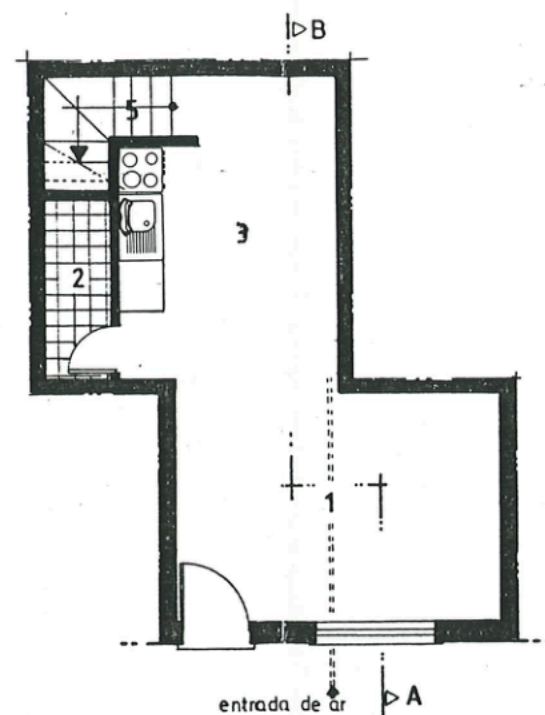

PISO 1

LEGENDA


PISO 1

1-Sala c/ kitchenete	13,60 m2
2-Arrumos	2,20 m2
3-Zona refeição c/ kitchenete	11,15 m2
5-Escada (acesso 2.º piso)	4,80 m2

PISO 2


6-Circulação	2,47 m2
7-Quarto de dormir	11,88 m2
8-Sala de costura	6,68 m2
9-WC	3,80 m2

ÁREA HABITÁVEL	43,31 m2
ÁREA ÚTIL	56,57 m2
ÁREA BRUTA	70,52 m2

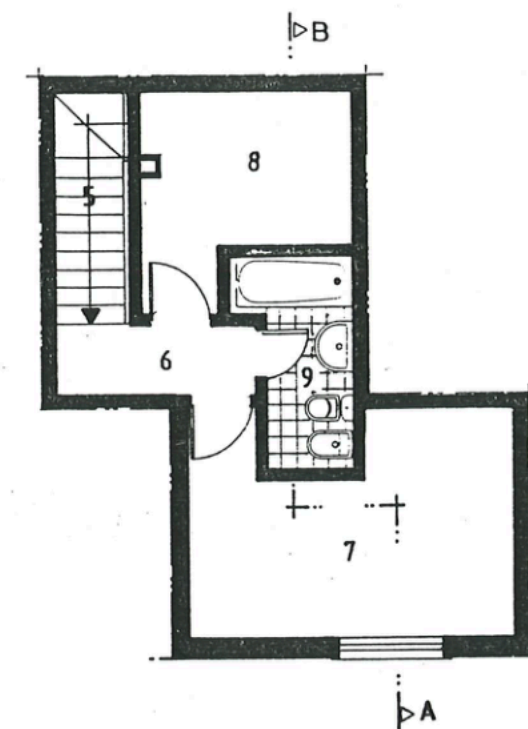


PISO 2

proj.	requerente	10. Técnico //	
des.			
verif.	local		
data			
	G10ES → ALLUOTIM		
escala	projecto		
	ARQUITECTURA		
1 / 100	designação	2: A	
	PLANTA DESCRITIVA - DEFINITIVO		

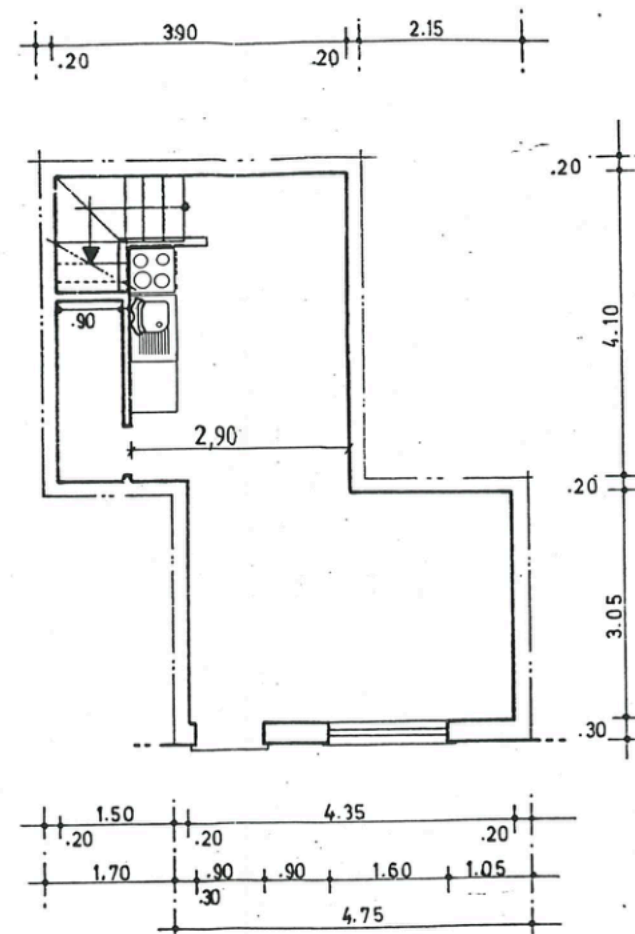


PISO 1

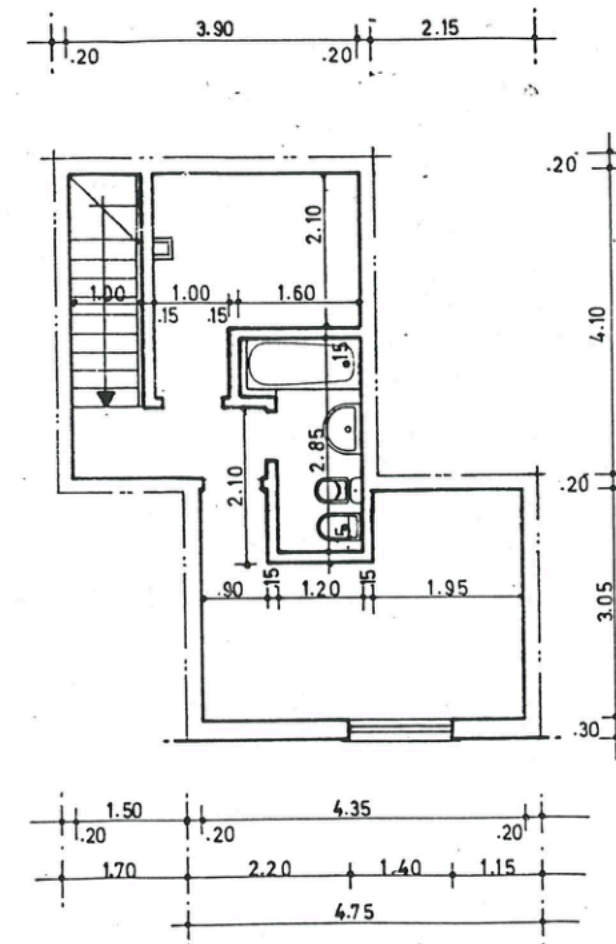



PISO 2

proj.			
des.			
verif.			
data			
escala	projecto	GIOES - ALLOUTIM	
1 / 100	designação	ARQUITECTURA PLANTA COTADA - DEFINITIVO	
			3.A

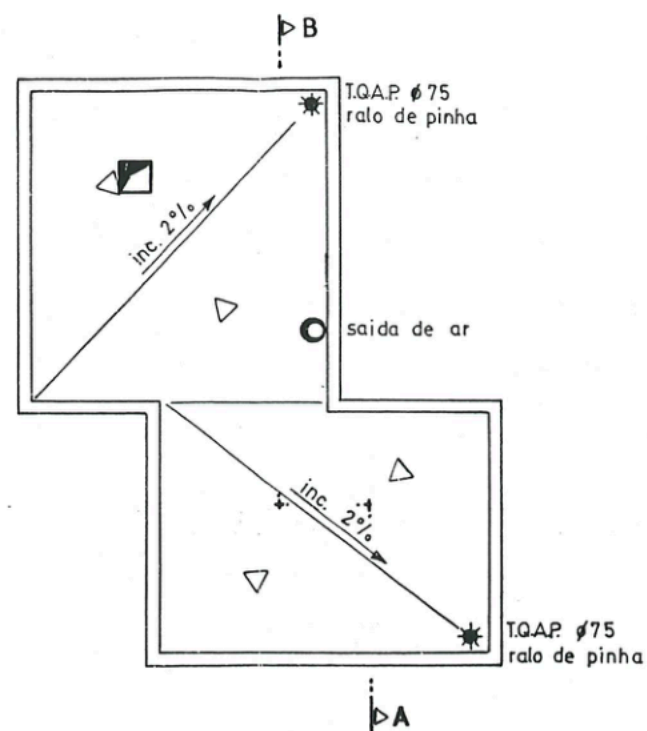

COBERTURA

proj.	requerido	GIOES – ALCOUTIM	
des.			
verif.	local		
data			
escala	projecto	ARQUITECTURA	
1 / 100	designação		
		PLANTA DE COBERTURA - DEFINITIVO	
			4.A

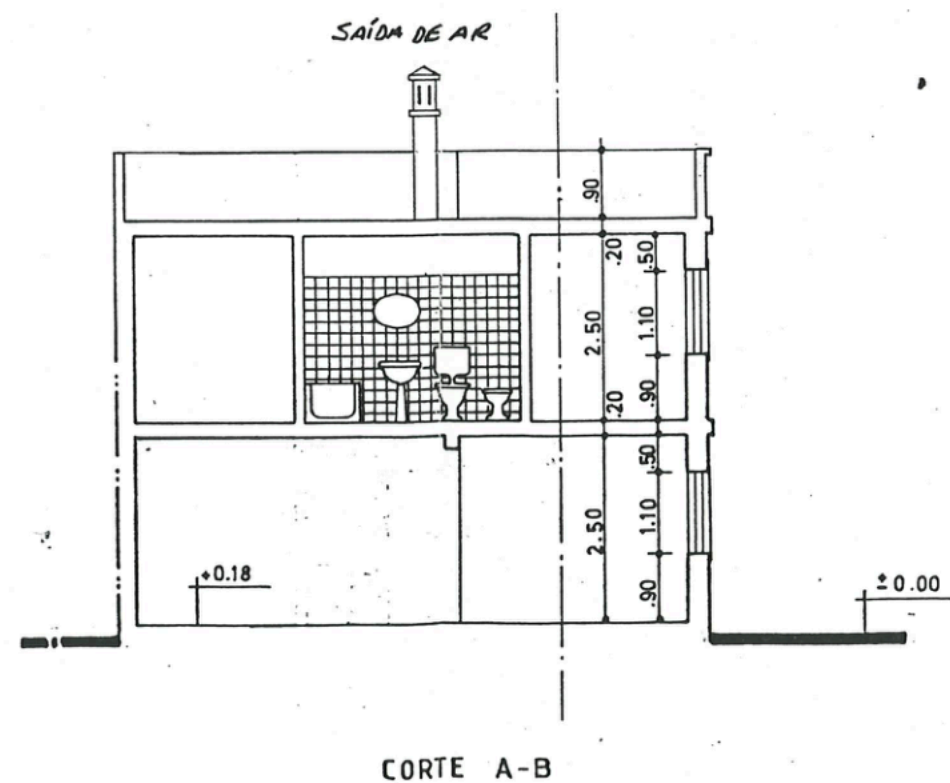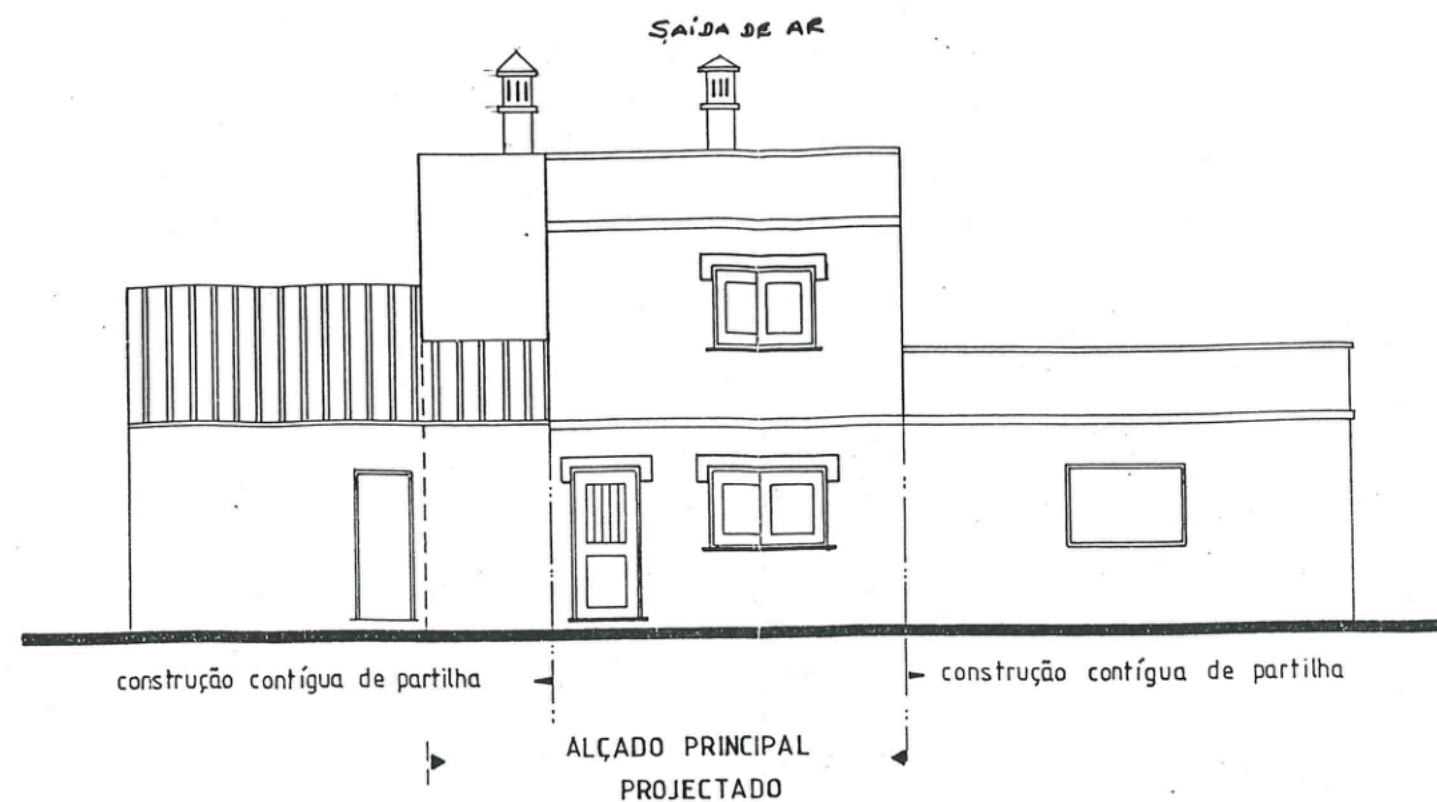

proj.	requerido		
des.			
verif.	local	GIÕES - ALCOUTIM	
data			
escala	projecto	proc. n.º	des. n.º
1/100	designação		5.A
	ALÇADO E CORTE DEFINITIVO		