

proibida a reprodução sem a autorização expressa do autor (lei 45/85 de 17 de Setembro e Código do Direito de autor e Direitos Conexos)



Observações :	REQUERENTE Aconite Software & Investiments, Lda.			FASE Legalização com obras	
SUBSTITUI	SUBSTITUÍDO	DENOMINAÇÃO Remodelação			ESPECIALIDADE Arquitectura
DESENHOU	JPVasconcelos, Arq.	LOCAL Cheira, Penacova			DESIGNAÇÃO Planta _Implantação
SOFTWARE	GstarCAD 2023 STD_65011044	AUTOR	Carlos Lucas, Arq.	ESCALAS	1:100
				PROCESSO	086/2023
				DATA	MAI 2023
				FOLHA	00

CARLOS LUCAS

ARQUITECTOS ASSOCIADOS

925 283 737

consultado para a media ambiental modernad

carloslucasp@gmail.com

Rua da Sofia, 56 - 1º | 3000-389 Coimbra

proibida a reprodução sem a autorização expressa do autor (lei 45/85 de 17 de Setembro e Código do Direito de autor e Direitos Conexos)



Observações :	REQUERENTE Aconite Software & Investiments, Lda.				FASE Legalização com obras	
SUBSTITUI	SUBSTITUÍDO	DENOMINAÇÃO Remodelação				ESPECIALIDADE Arquitectura
DESENHOU	JPVasconcelos, Arq.	LOCAL Cheira, Penacova				DESIGNAÇÃO Planta_Piso 0
SOFTWARE	GstarCAD 2023 STD_65011044	AUTOR	Carlos Lucas, Arq.	ESCALAS 1:100		PROCESSO 086/2023
				DATA MAI 2023		FOLHA 01

CARLOS LUCAS

ARQUITECTOS ASSOCIADOS



925 283 737

chamada para a linha móvel nacional

carloslucasp@gmail.com

Rua da Sofia, 56 - 1º | 3000-389 Coimbra

proibida a reprodução sem a autorização expressa do autor (lei 45/85 de 17 de Setembro e Código do Direito de autor e Direitos Conexos)

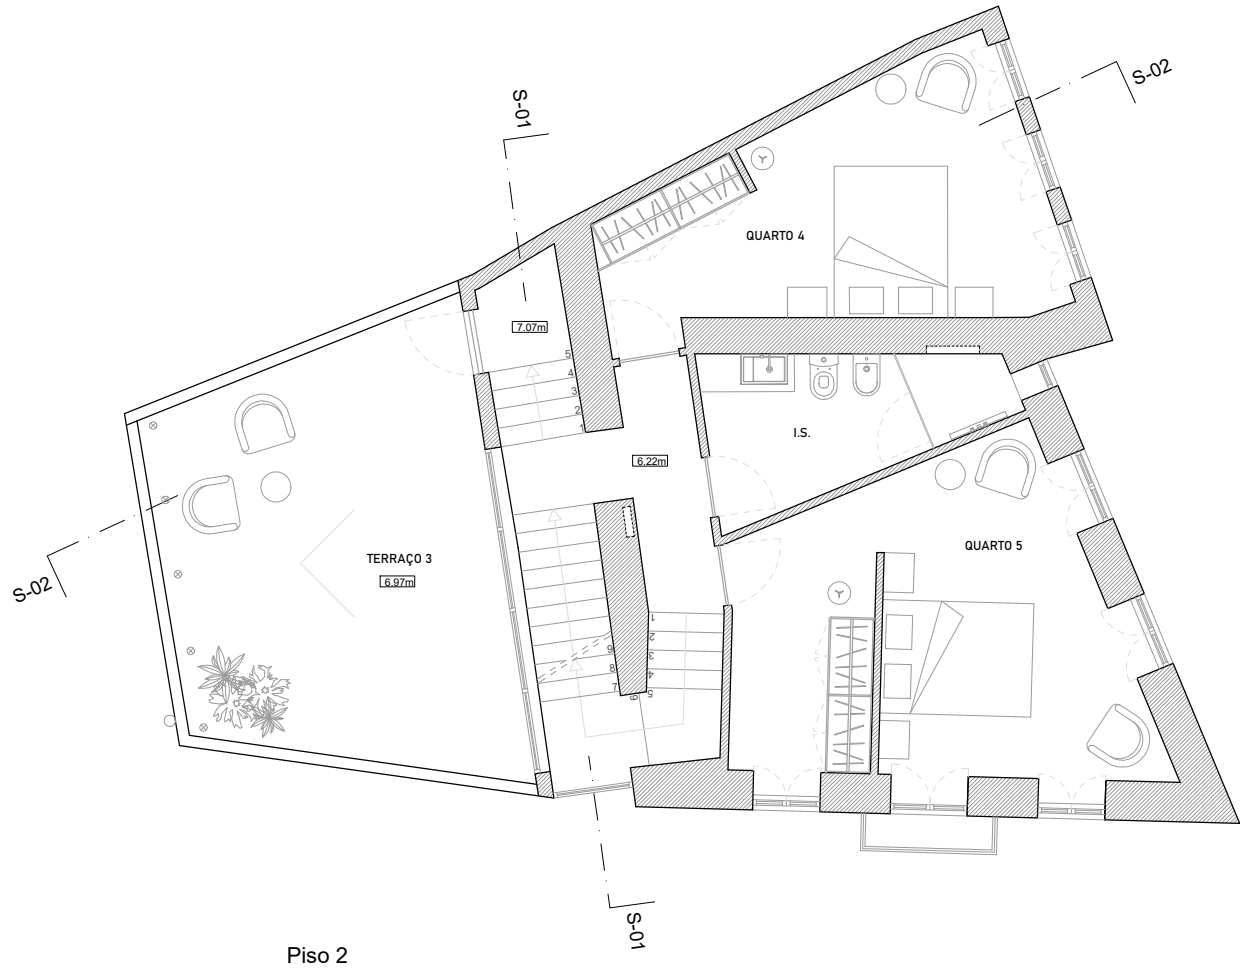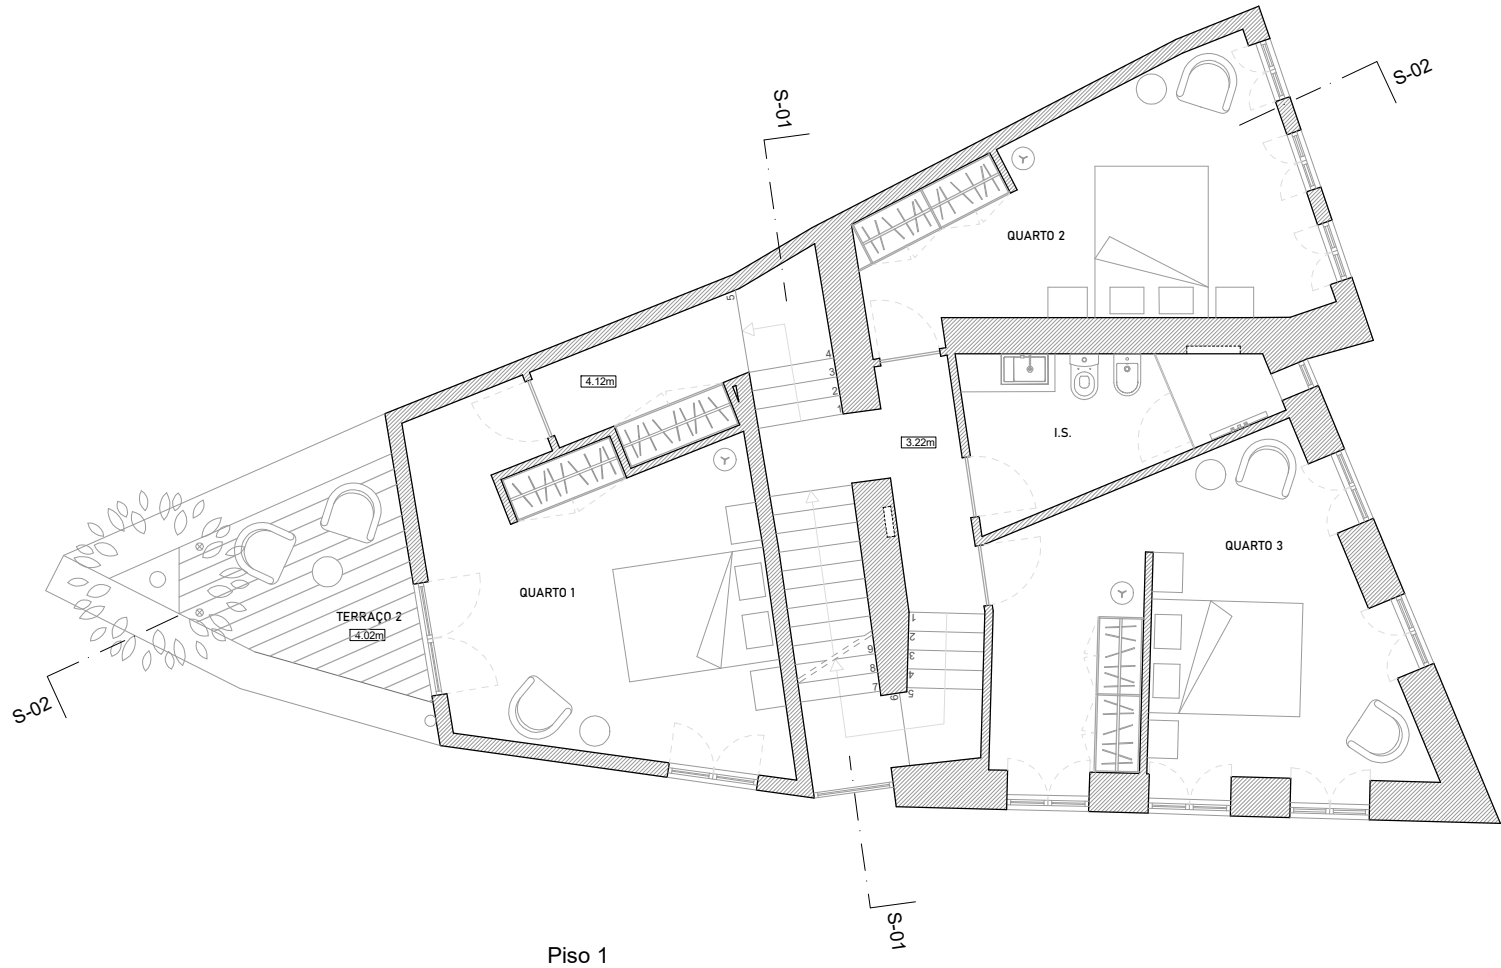

Observações :		REQUERENTE	Aconite Software & Investiments, Lda.		 CARLOS LUCAS ARQUITECTOS ASSOCIADOS 925 283 737 contacto para o resto do país nacional carloslucaspt@gmail.com Rua da Sofia, 66 - 1º 3000-369 Coimbra	FASE	Legalização com obras					
SUBSTITUI		SUBSTITUÍDO	DENOMINAÇÃO	Remodelação		ESPECIALIDADE	Arquitectura					
DESENHO		JPVasconcelos, Arq.	LOCAL	Cheira, Penacova		DESIGNAÇÃO	Planta_Piso 1 e 2					
SOFTWARE	GstarCAD 2023 STD_65011044	AUTOR	Carlos Lucas, Arq.			ESCALAS	1:100	PROCESSO	086/2023	DATA	MAI 2023	FOLHA

CARLOS LUCAS

ARQUITECTOS ASSOCIADOS



925 283 737

925 283 737

carloslucasp@gmail.com

Rua da Sofia, 56 - 1º | 3000-389 Coimbra

proibida a reprodução sem a autorização expressa do autor (lei 45/85 de 17 de Setembro e Código do Direito de autor e Direitos Conexos)

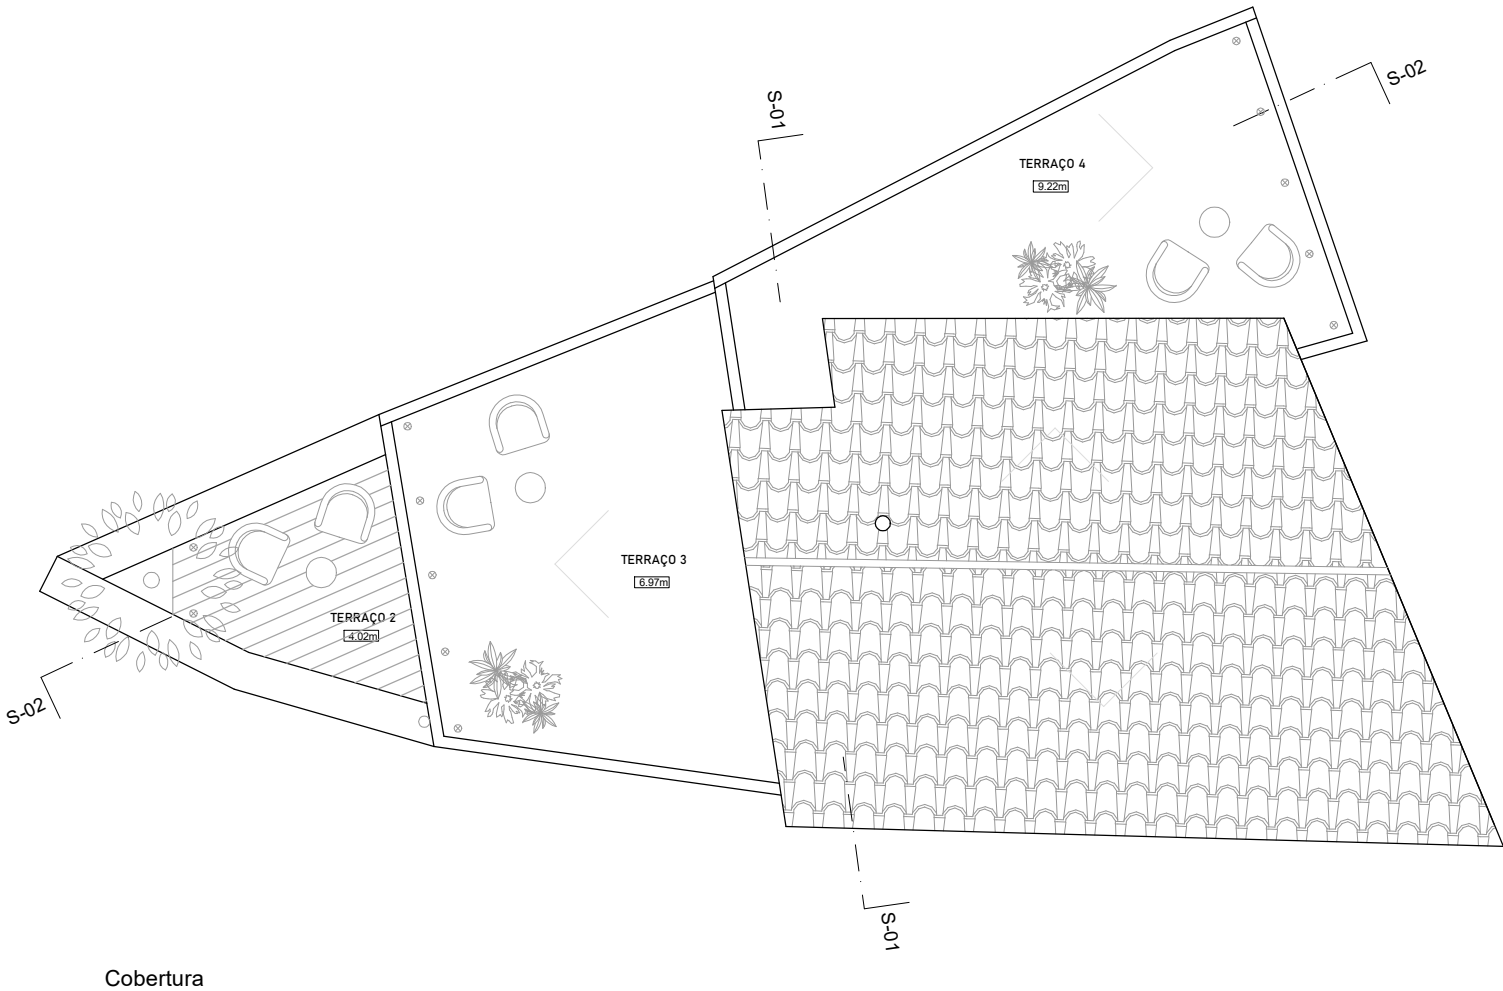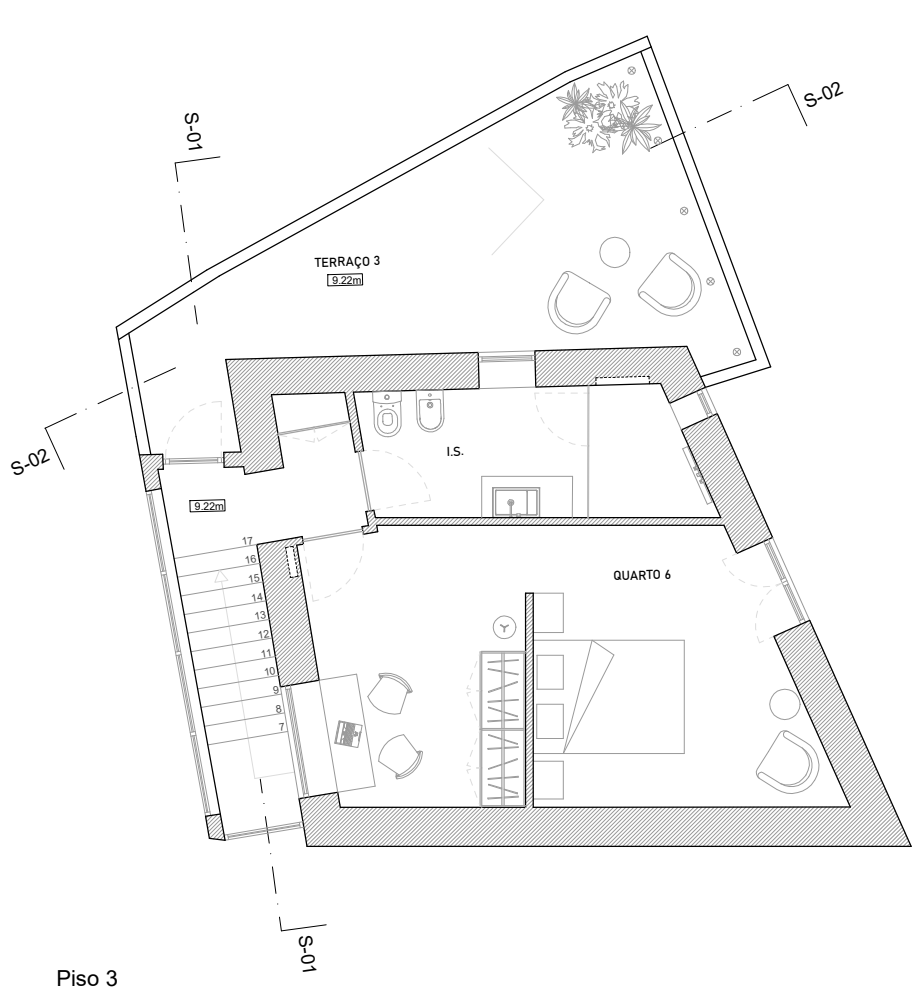

Observações :		REQUERENTE	Aconite Software & Investments, Lda.		 CARLOS LUCAS ARQUITECTOS ASSOCIADOS 925 283 737 chamada para o telemóvel nacional carloslucaspt@gmail.com Rua da Sofia, 66 - 1º 3000-369 Coimbra		FASE		Legalização com obras					
SUBSTITUI		SUBSTITUÍDO		DENOMINAÇÃO			Remodelação		ESPECIALIDADE		Arquitectura			
DESENHOU		JPVasconcelos, Arq.		LOCAL			Cheira, Penacova		DESIGNAÇÃO		Planta_Piso 3 e Cobertura			
SOFTWARE		GstarCAD 2023 STD_65011044		AUTOR			Carlos Lucas, Arq.		ESCALAS	1:100	PROCESSO	086/2023	DATA	MAI 2023

CARLOS LUCAS
ARQUITECTOS ASSOCIADOS

925 283 737
telefone para a linha móvel nacional
carloslucasp@gmail.com
Rua da Sofia, 56 - 1º | 3000-389 Coimbra