


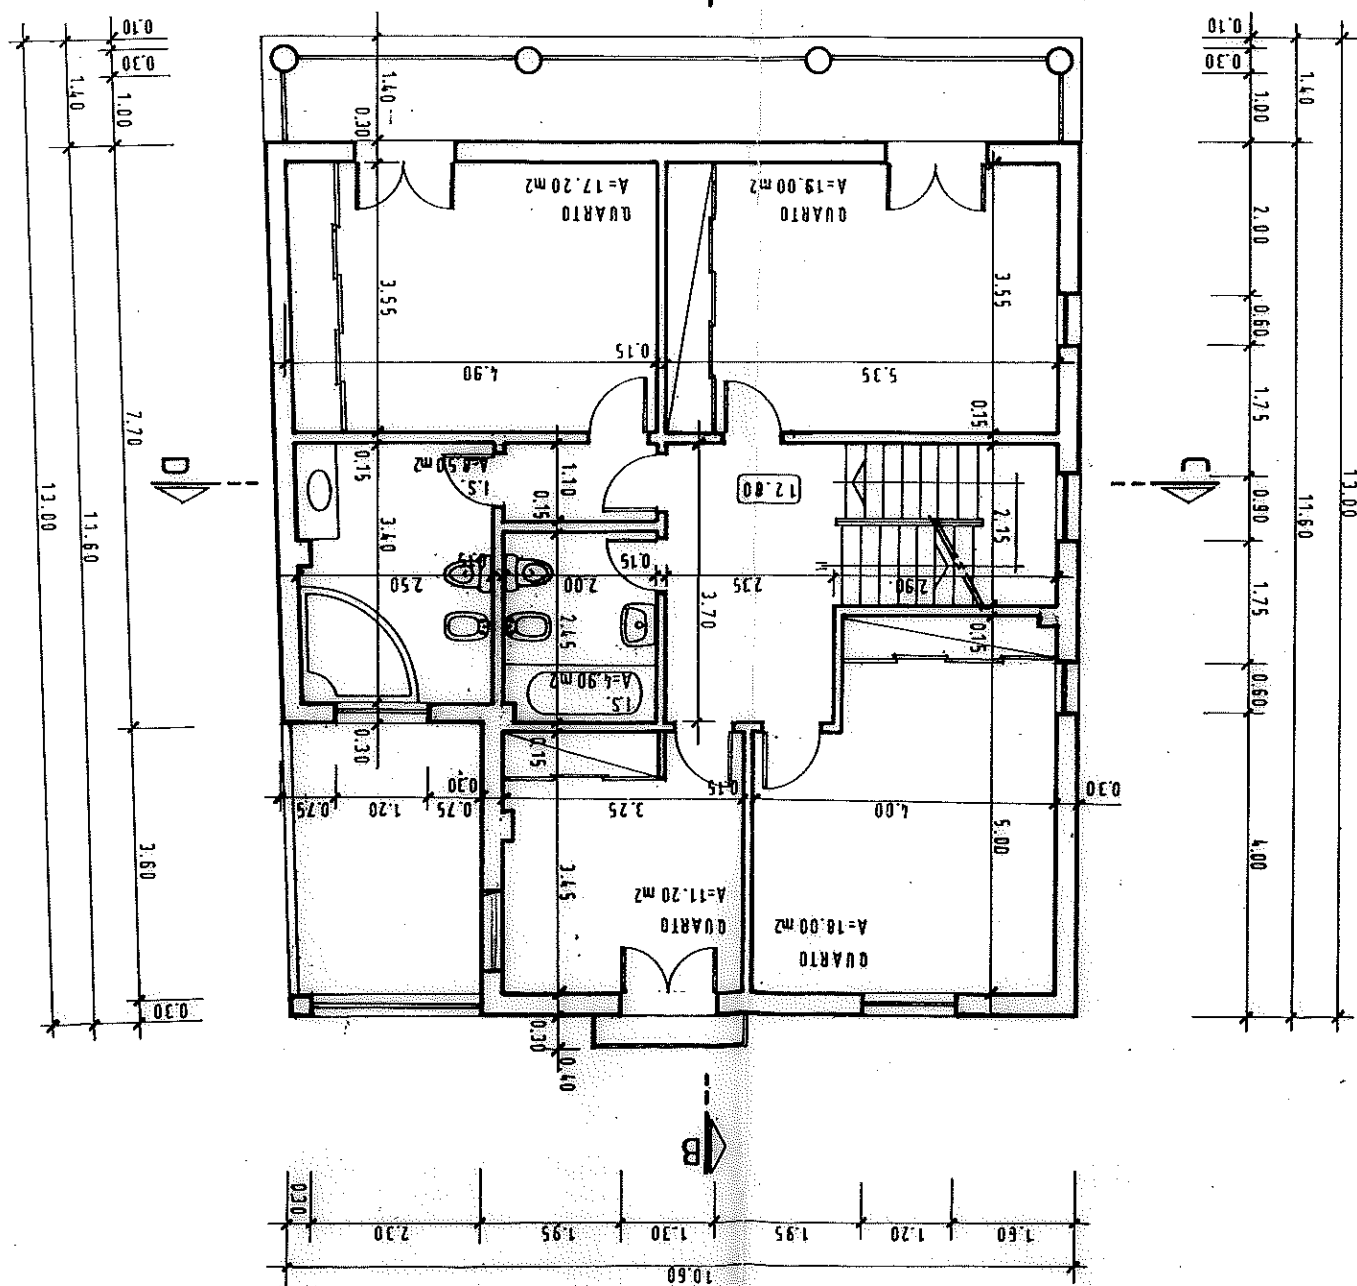



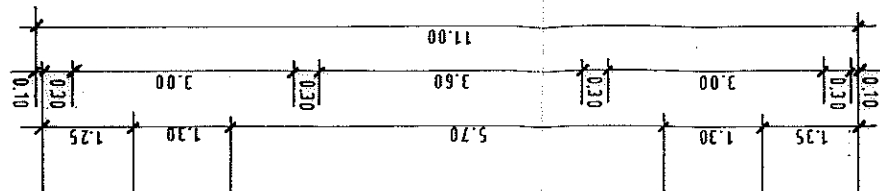


ALCADO LATERAL ESQUERDO

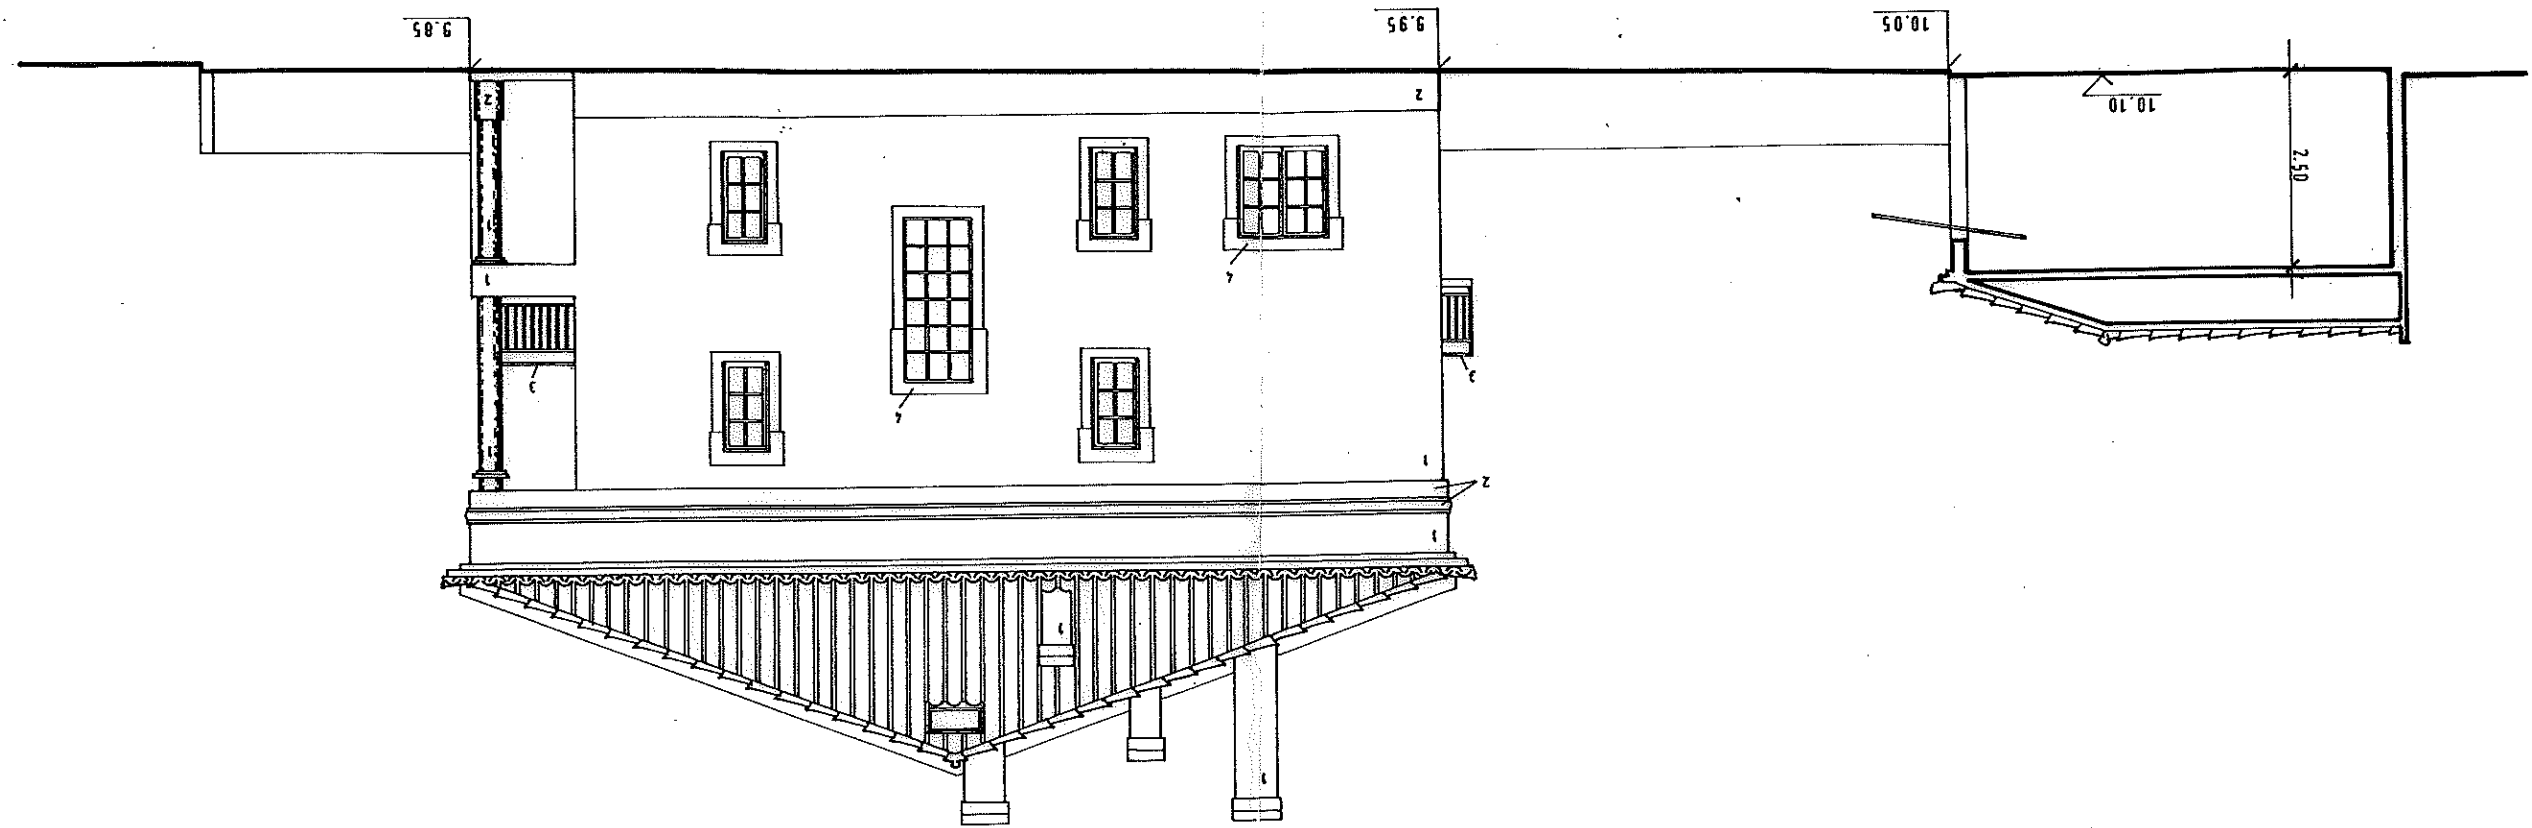

ALCÁD0 PRINCIPAL

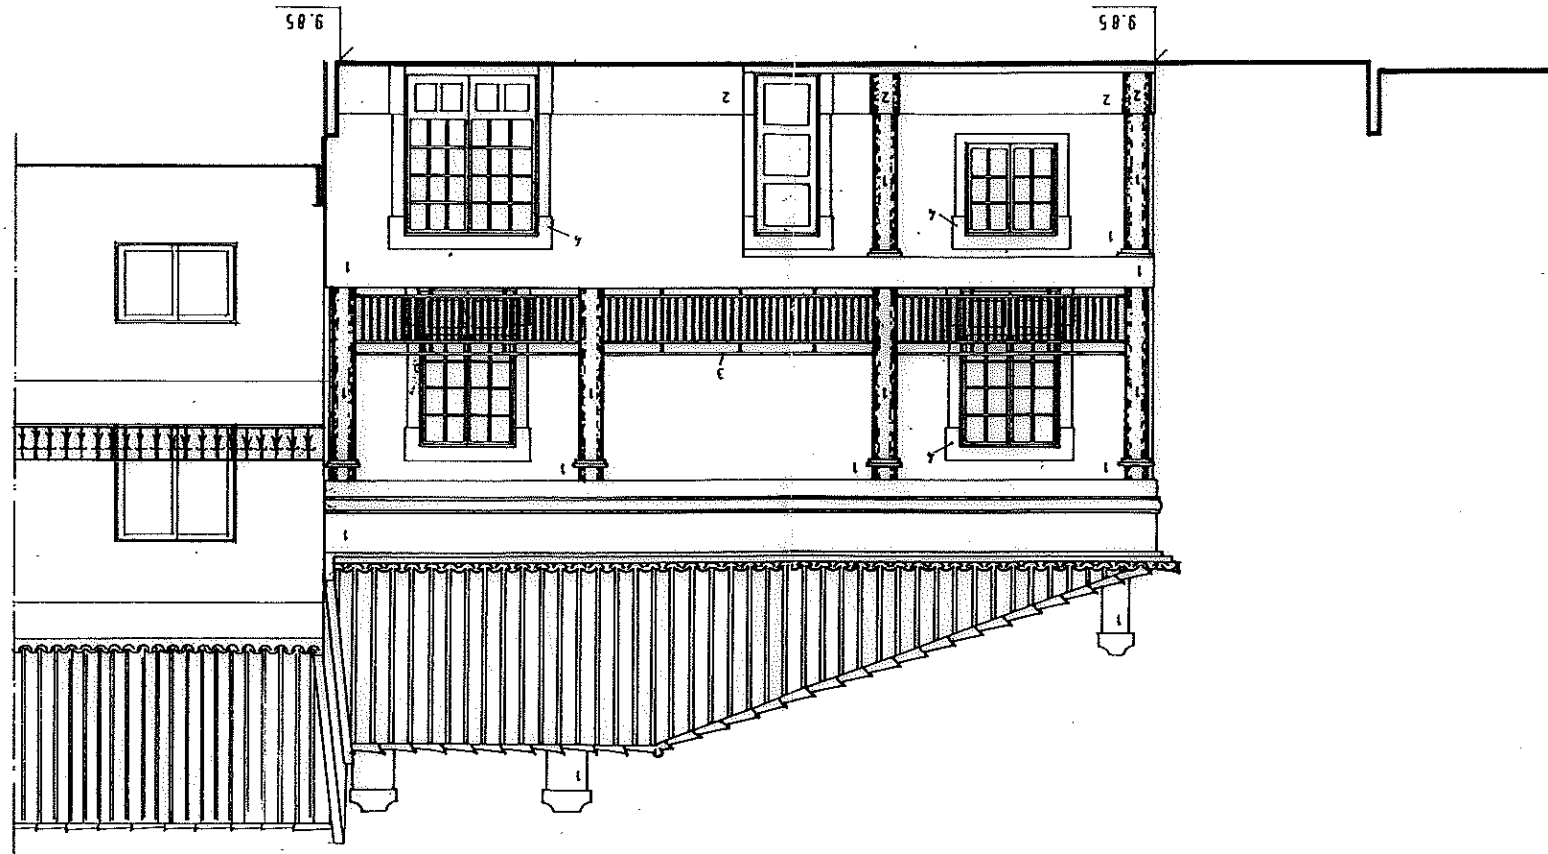

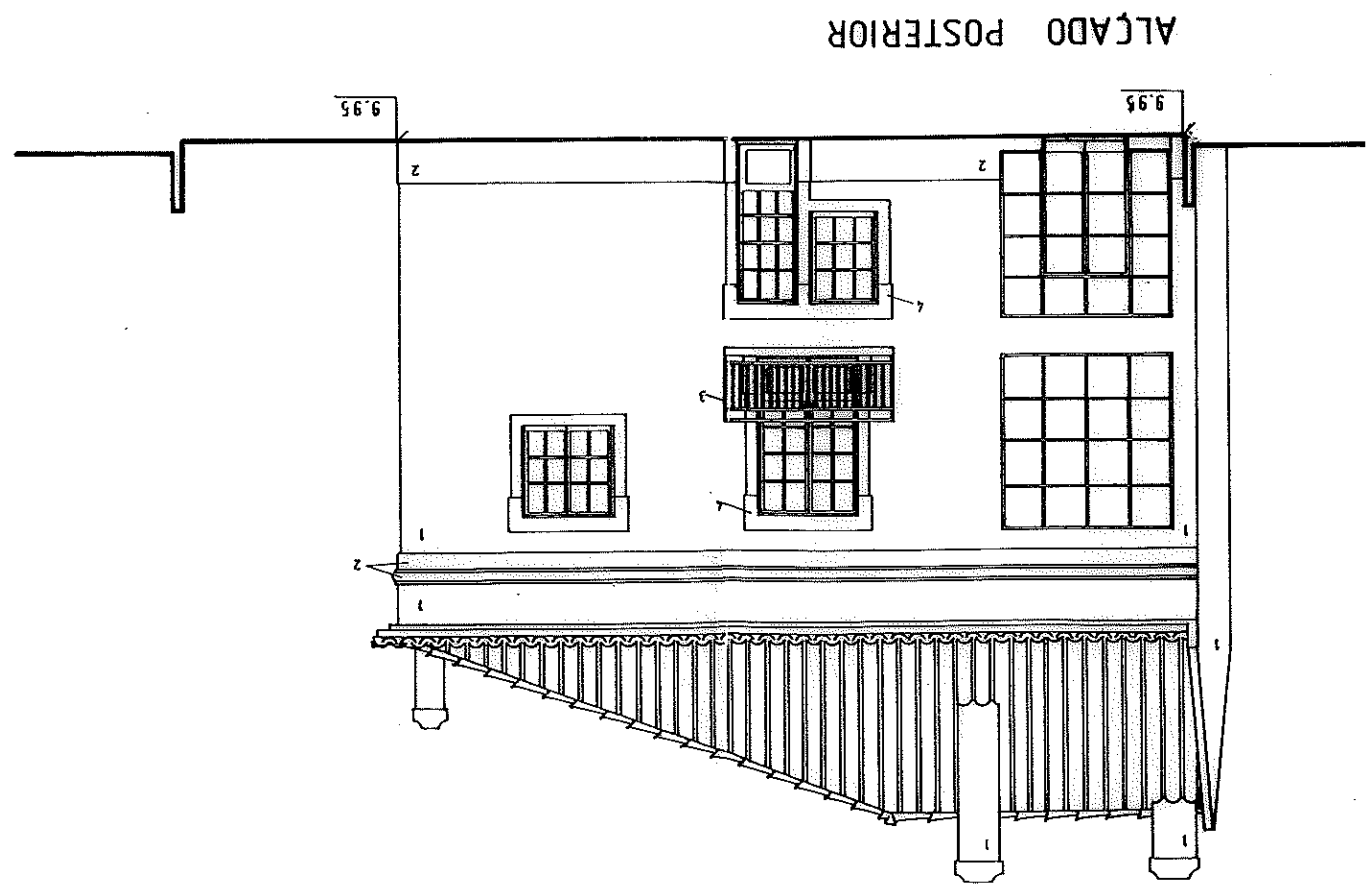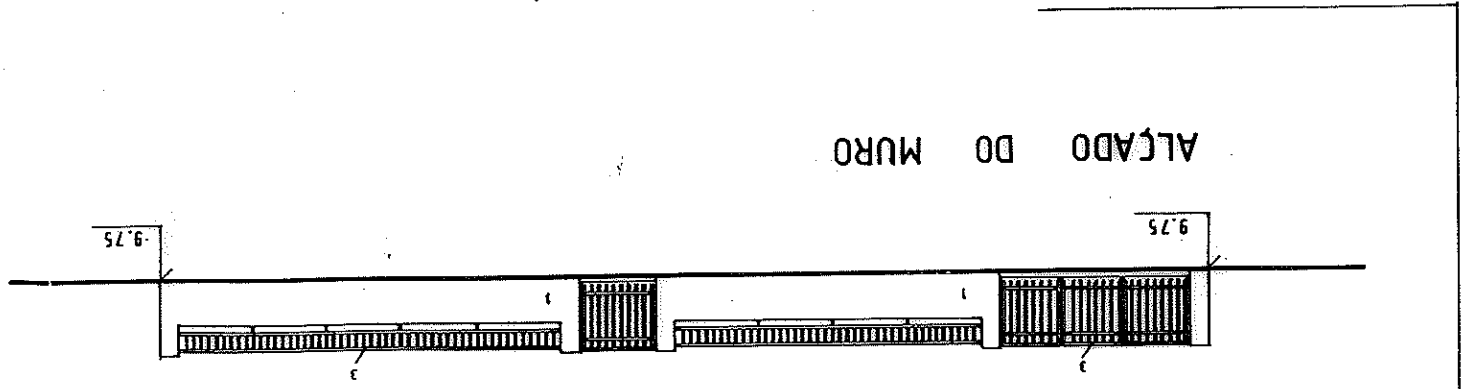

- 1 - BRANCO
- 2 - AMARELO CLARO
- 3 - VERDE GARRAFA
- 4 - PEDRA CALCÁRIA

PROJETO	DESENHO	5
função	EDMUNDO PIEDADE GONCALVES	
Obras	Habitacao Unifamiliar	
LOCAL	Lote 5 - Bairro de S. José	
DATA	92- NOV	
ESCALA	1:100	
RUI SANTOS		

