


CALA

RESIDENCE

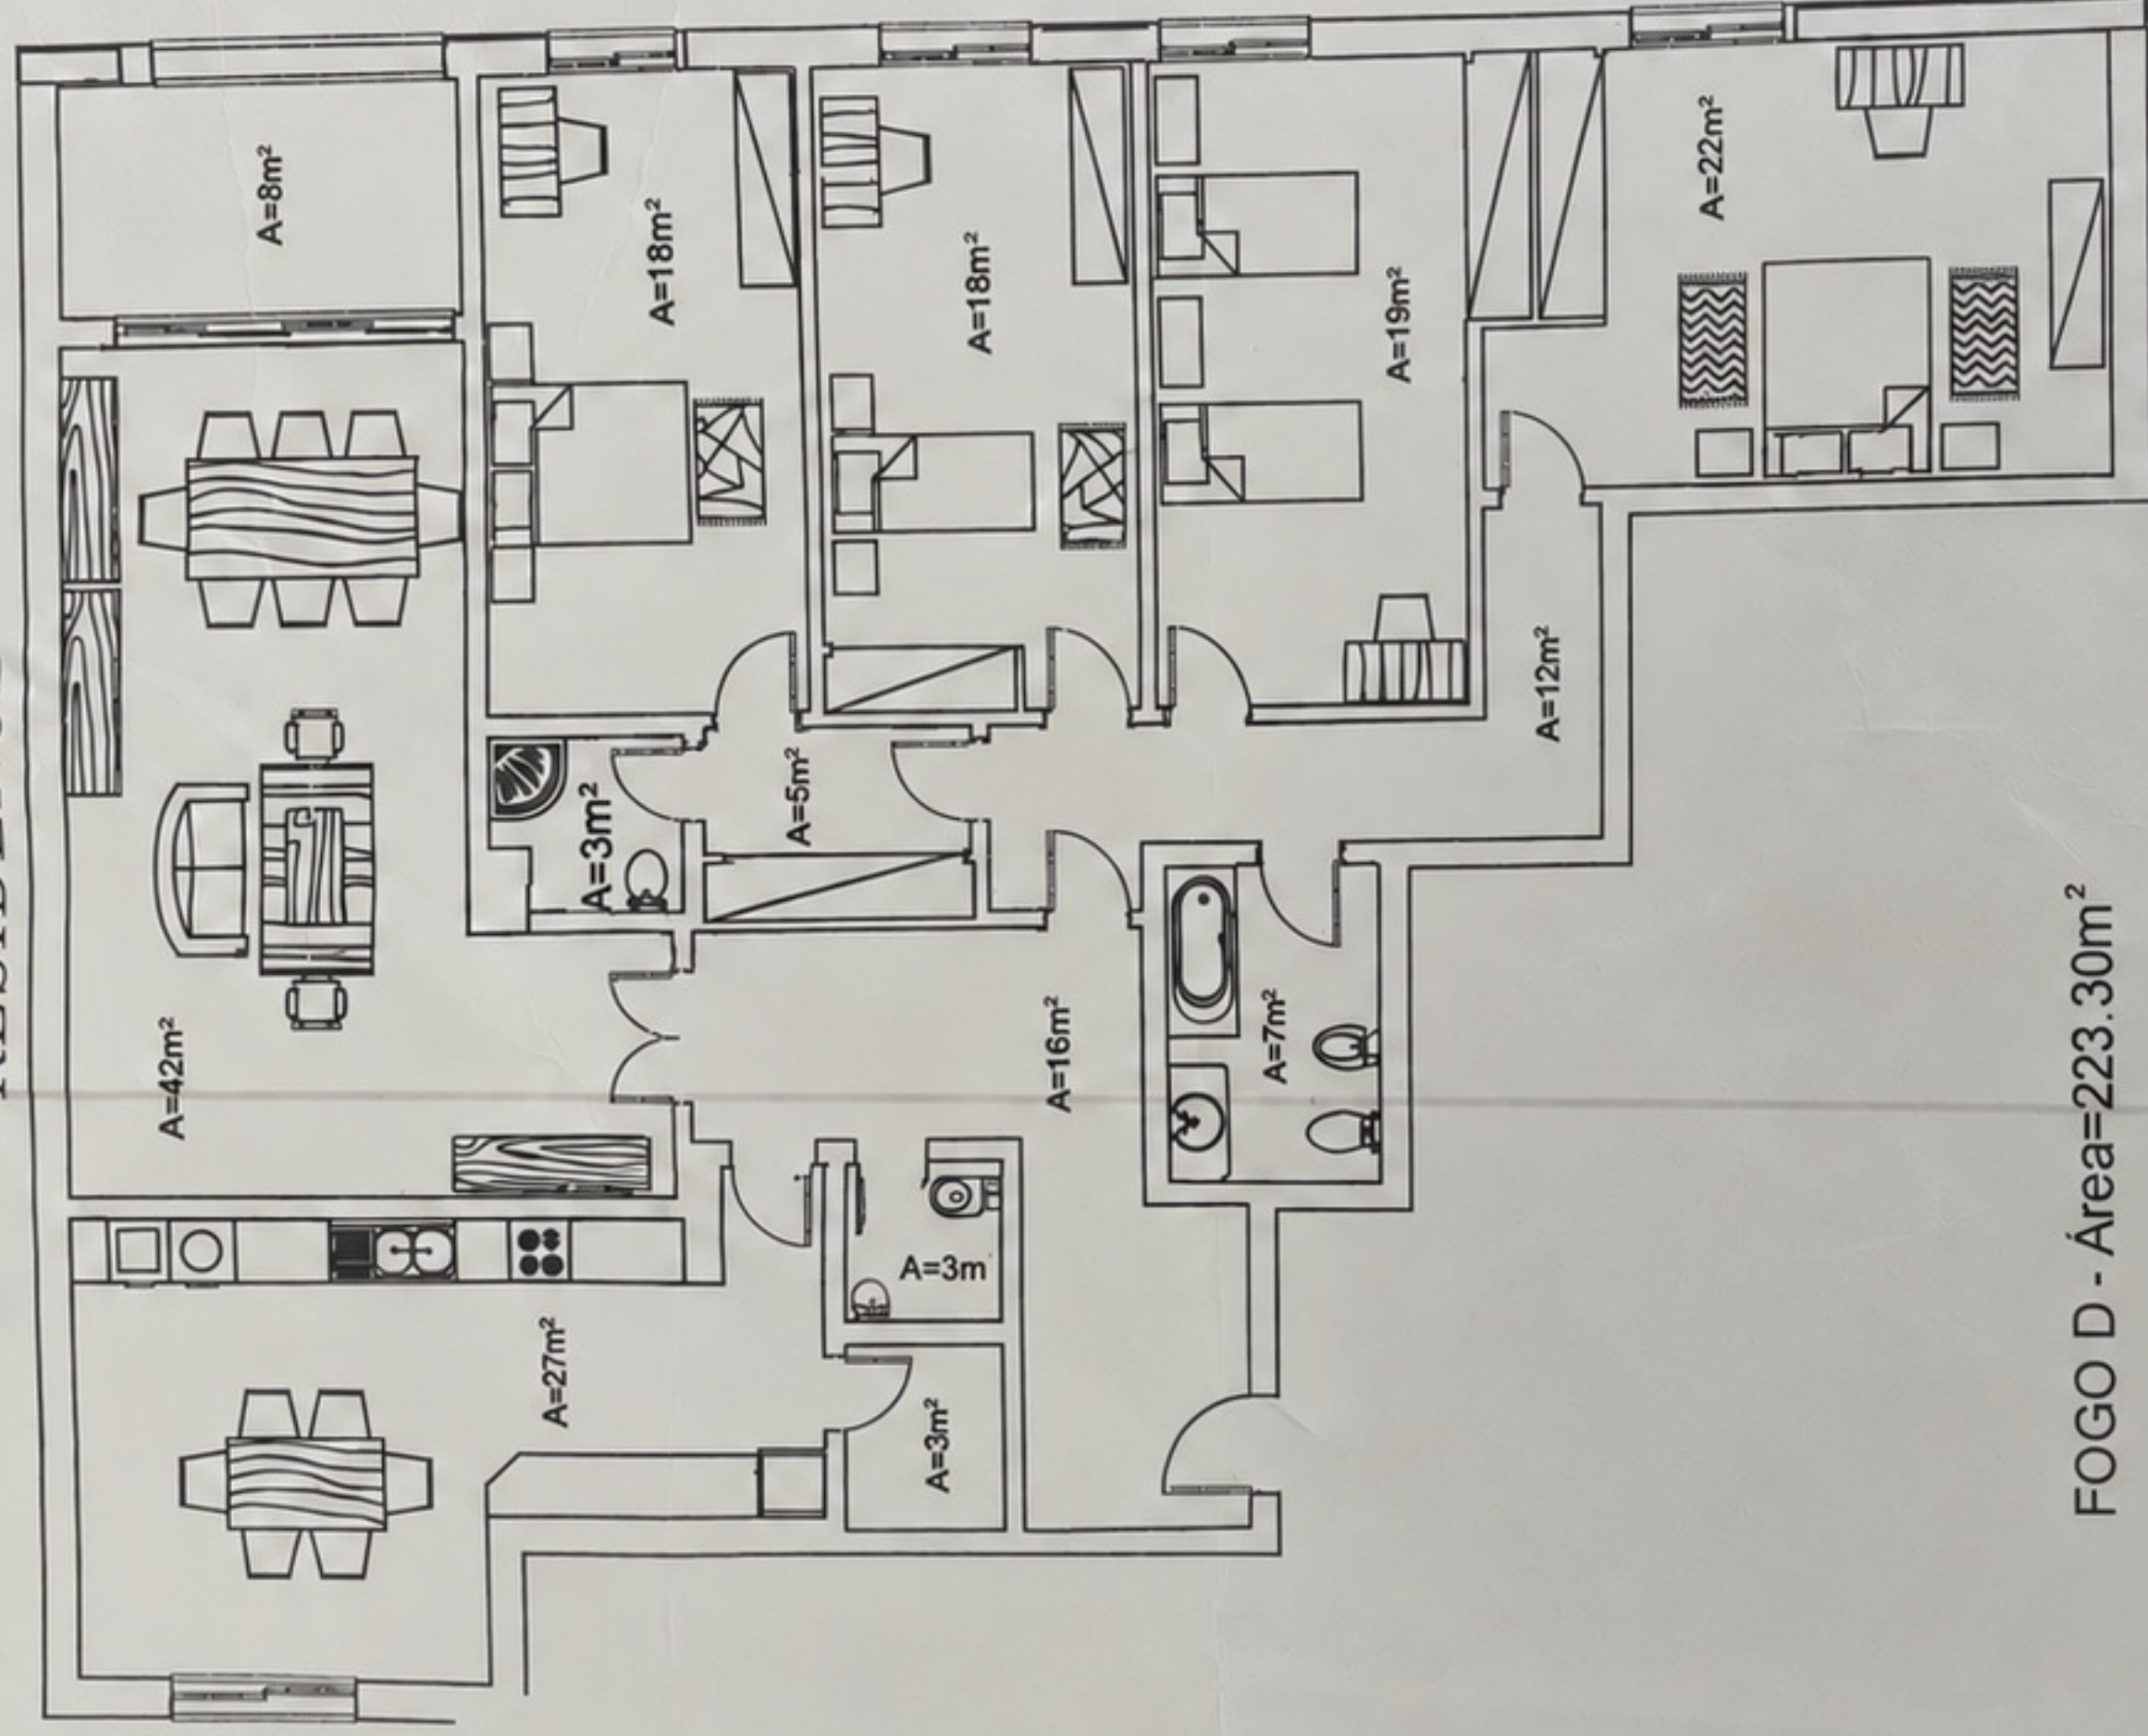

FOGO D - Área=223.30m²

PLANTA DO 2°, 3°, 4°, 5°, 6°, 7°, 8°, 9° ANDAR

Os elementos salmim indicados são bem essenciais para a construção.

CARLOS COSTA CONSTRUÇÕES LDA. Tel:265 538 800 E-mail:carcos@carcos.izznet.pt