


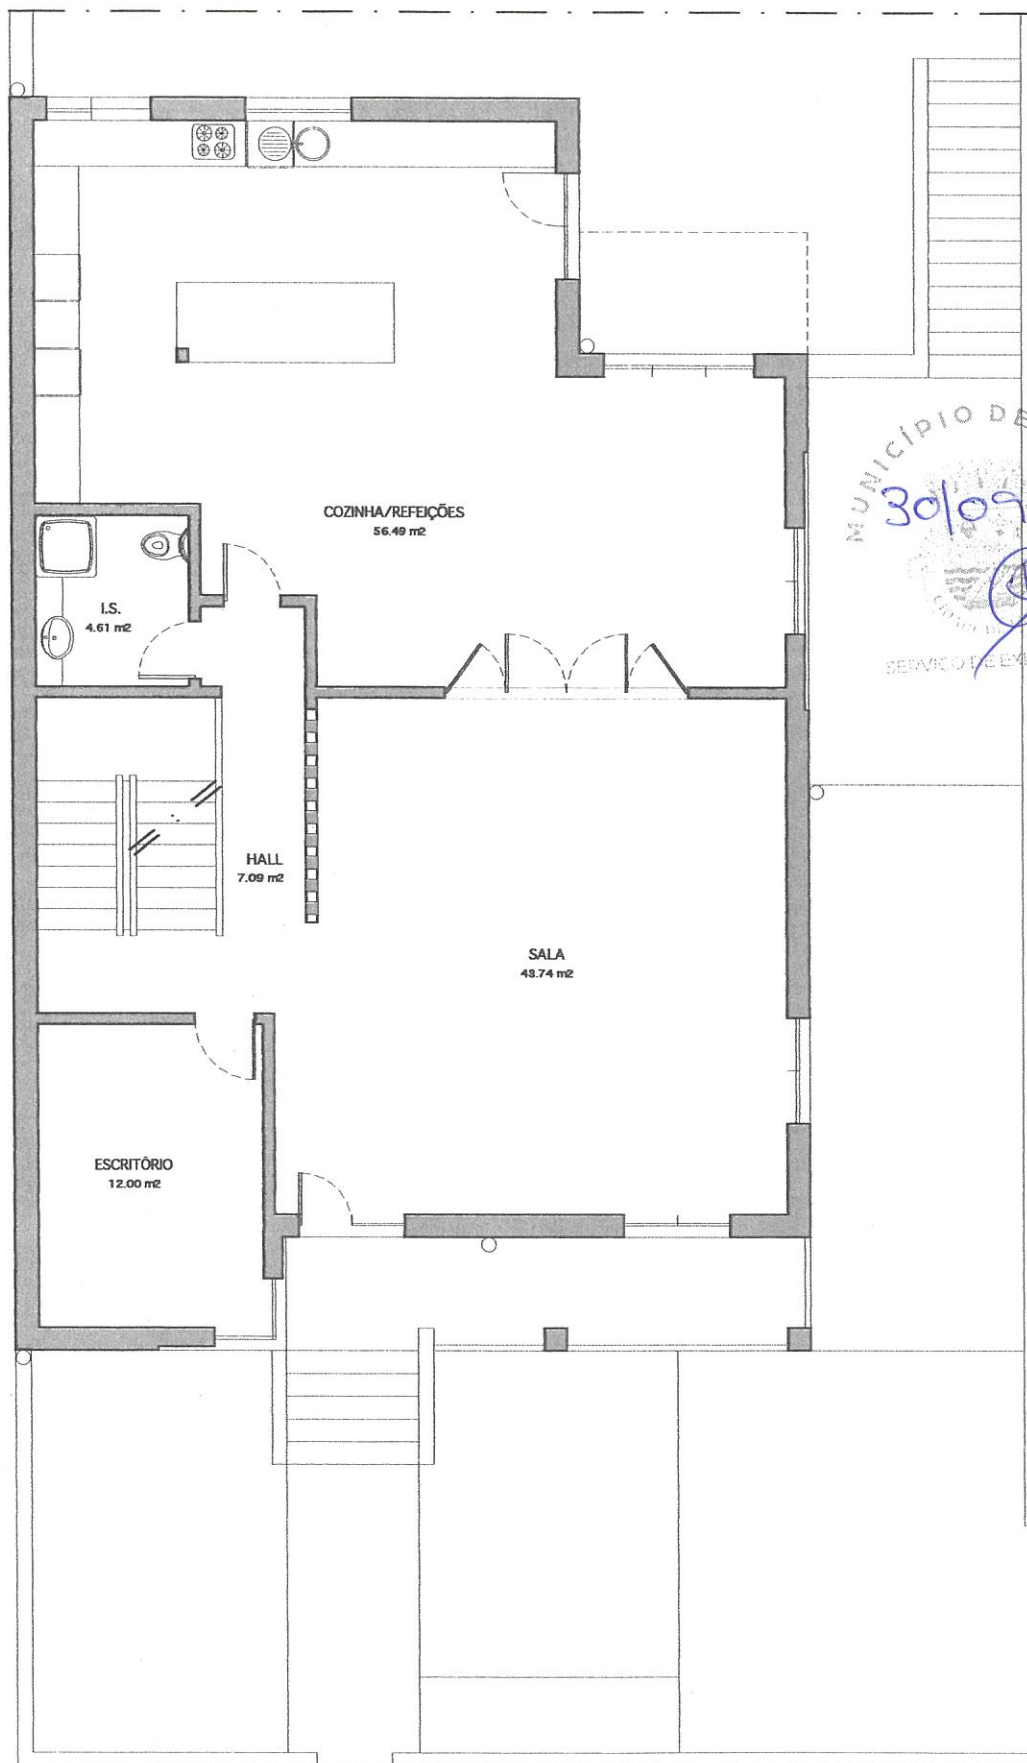

MUNICÍPIO DE TAVIRA
30/09/2026
SERVIÇO DE EXPEDIENTE

AR19
ARQUITECTURA


TELEMÓVEL 916745644
AR19@sapo.pt

Requerente: OSCAR ALEXANDRE RAMALHO FERREIRA
Local: LOTEAMENTO QUINTA DA PÉGADA, LOTE M51 - TAVIRA
Projecto: PROJECTO DE ALTERAÇÃO - MORADIA
MORADIA UNIFAMILIAR T4
Designação: CONSTRUÍDO - PLANTA DO RÉS-DE-CHÃO


Técnica Responsável:
ANA RODRIGUES, ARQUITECTA



Processo nº 0093
Data: MAR/12
Escala: 1 / 100

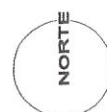

Desenho nº.
07
Colaboração:
AA

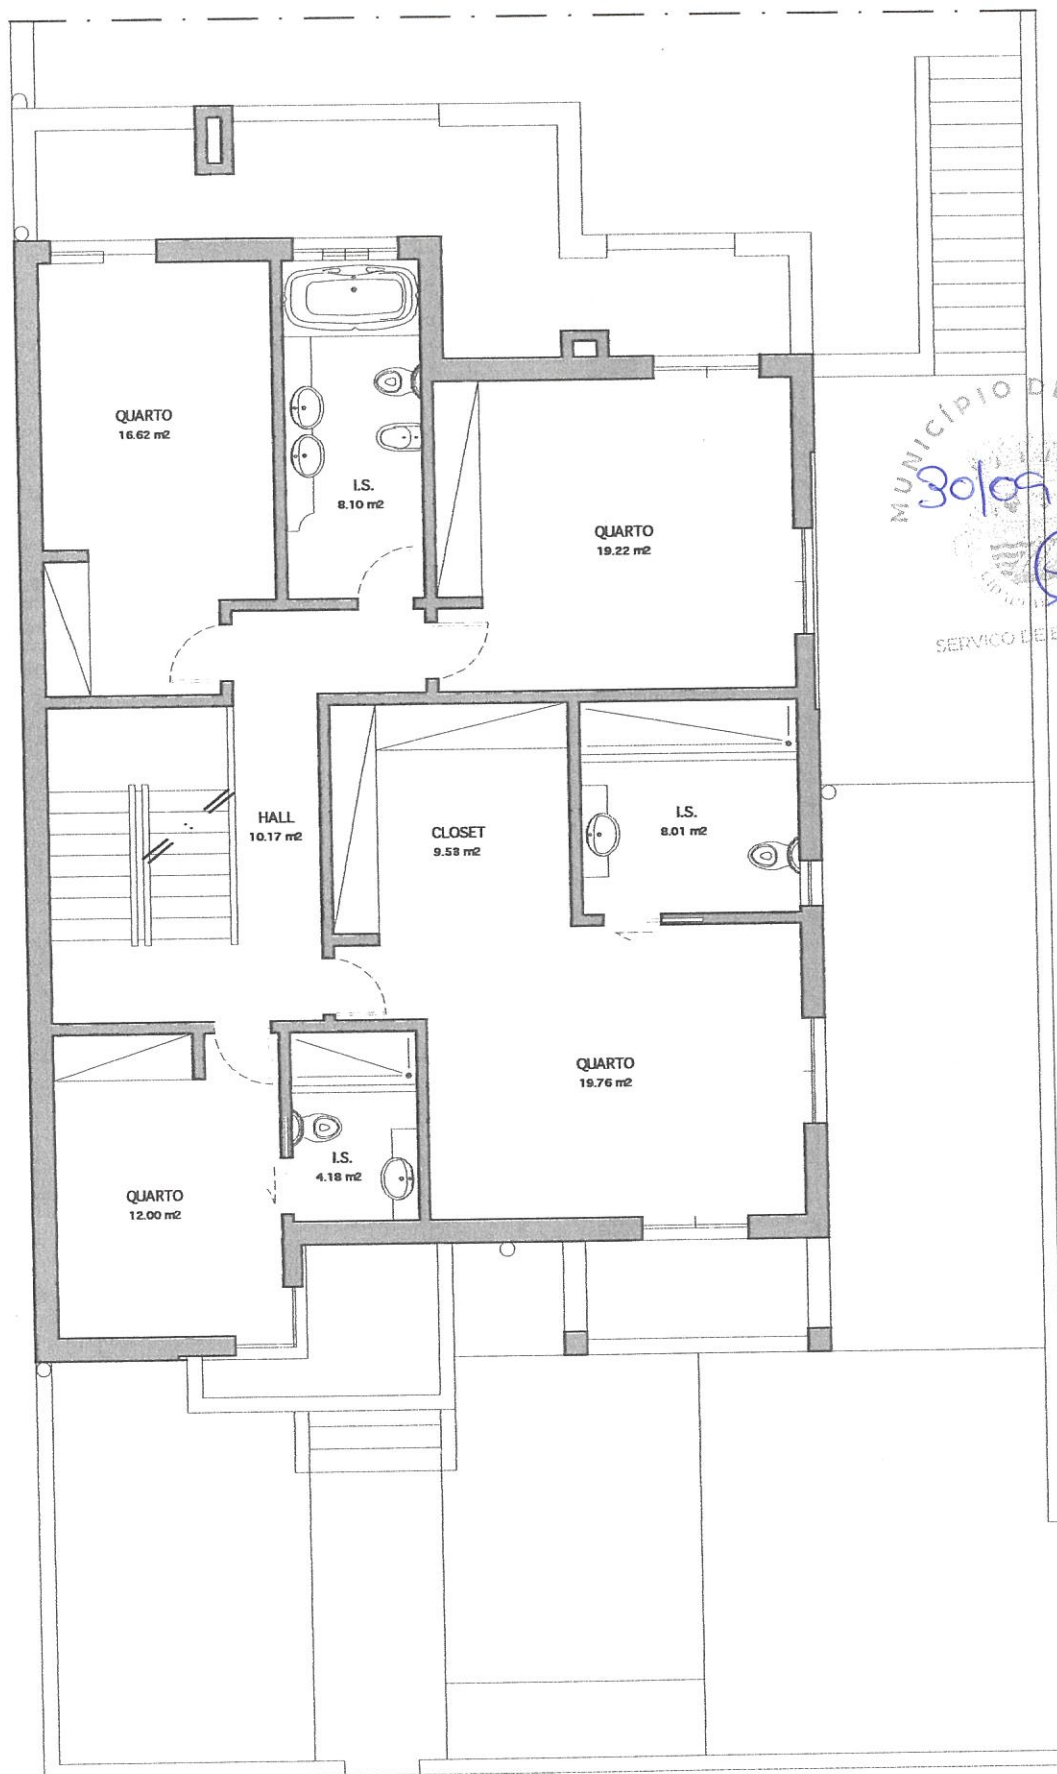

MUNICÍPIO DE TAVIRA
30/09/2006
SERVIÇO DE EXPEDIENTE

AR19
ARQUITECTURA

TELEMÓVEL 916745644
AR19@sapo.pt


Requerente: OSCAR ALEXANDRE RAMALHO FERREIRA

Local: LOTEAMENTO QUINTA DA PÉGADE, LOTE M51 - TAVIRA

Projecto: PROJECTO DE ALTERAÇÃO - MORADIA
MORADIA UNIFAMILIAR T4

Designação: CONSTRUÍDO - PLANTA DO 1º ANDAR

Técnica Responsável:
ANA RODRIGUES, ARQUITECTA

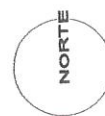

Processo nº 0093

Data: MAR / 12

Escala: 1 / 100


Desenho nº.

10

Colaboração:

AA.

213

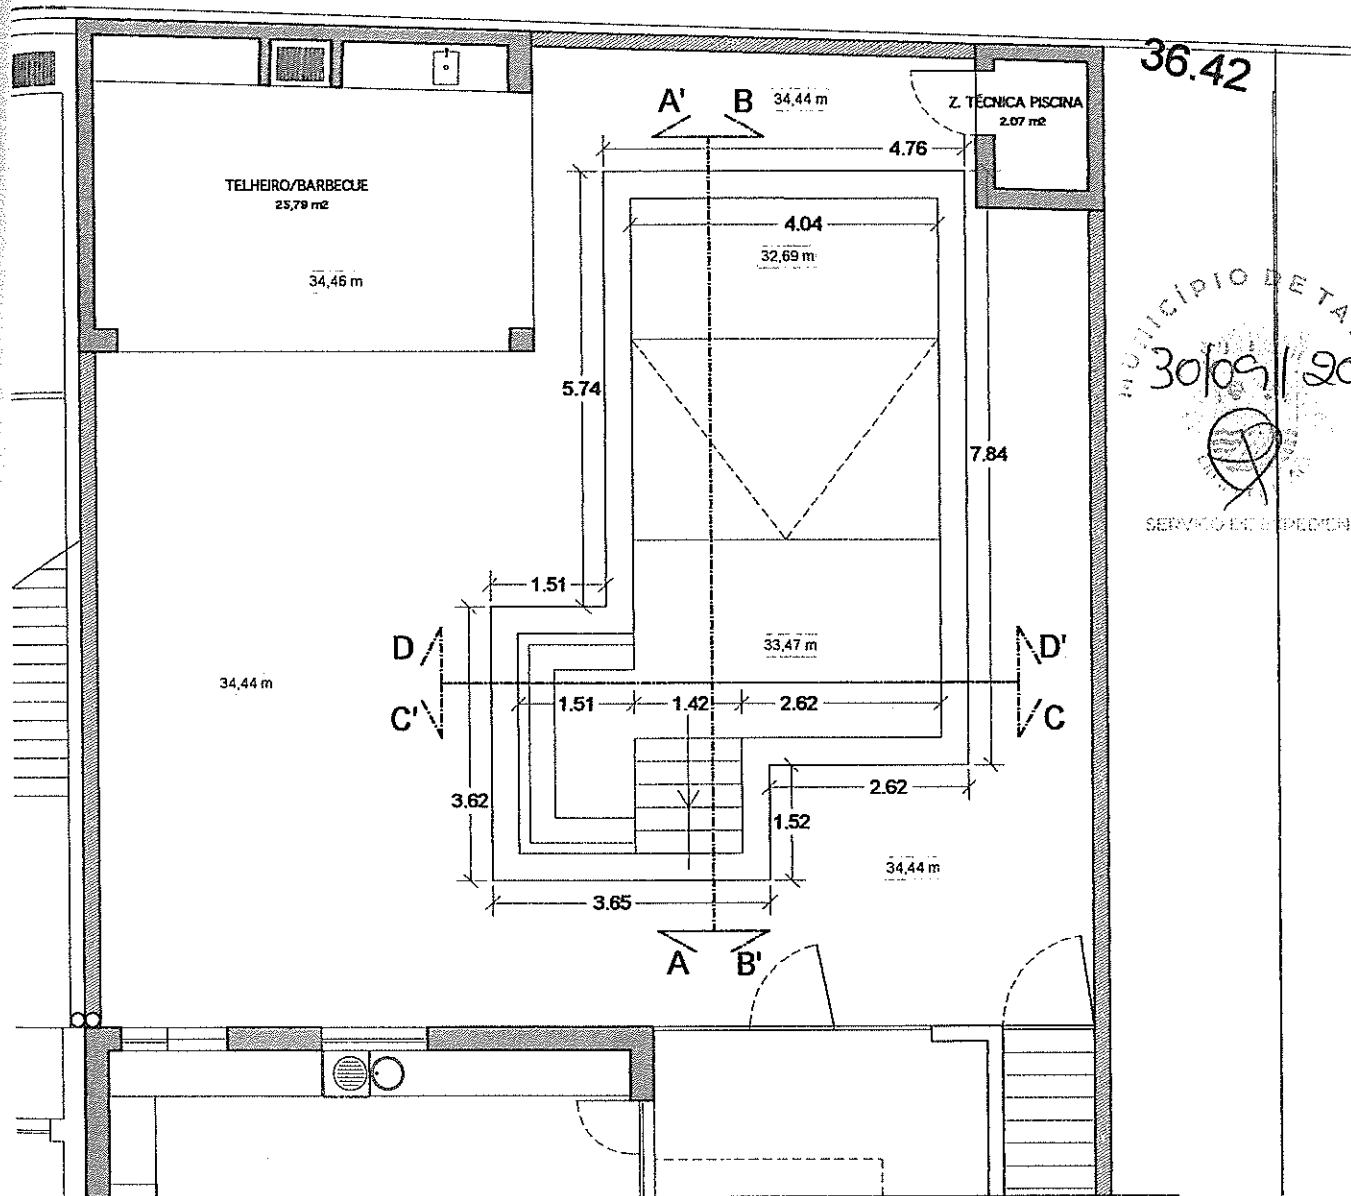

MUNICÍPIO DE TAVIRA
30/09/2026
SERVIÇO DE LICENCIAMENTO

ART 9
ARQUITECTURA


TELEMÓVEL 916745644

Requerente: OSCAR ALEXANDRE RAMALHO FERREIRA
Local: LOTEAMENTO QUINTA DA PÉGADA, LOTE M51 - TAVIRA
Projecto: **COMUNICAÇÃO PRÉVIA
LEGALIZAÇÃO DE PISCINA**
Designação: PLANTA DA PISCINA CONSTRUÍDA NO PÁTIO TRASEIRO

Técnica Responsável:

[Handwritten signature]

Processo nº	0094	Desenho nº.	07
Data:	ABR / 12		
Escala:	1 / 100		

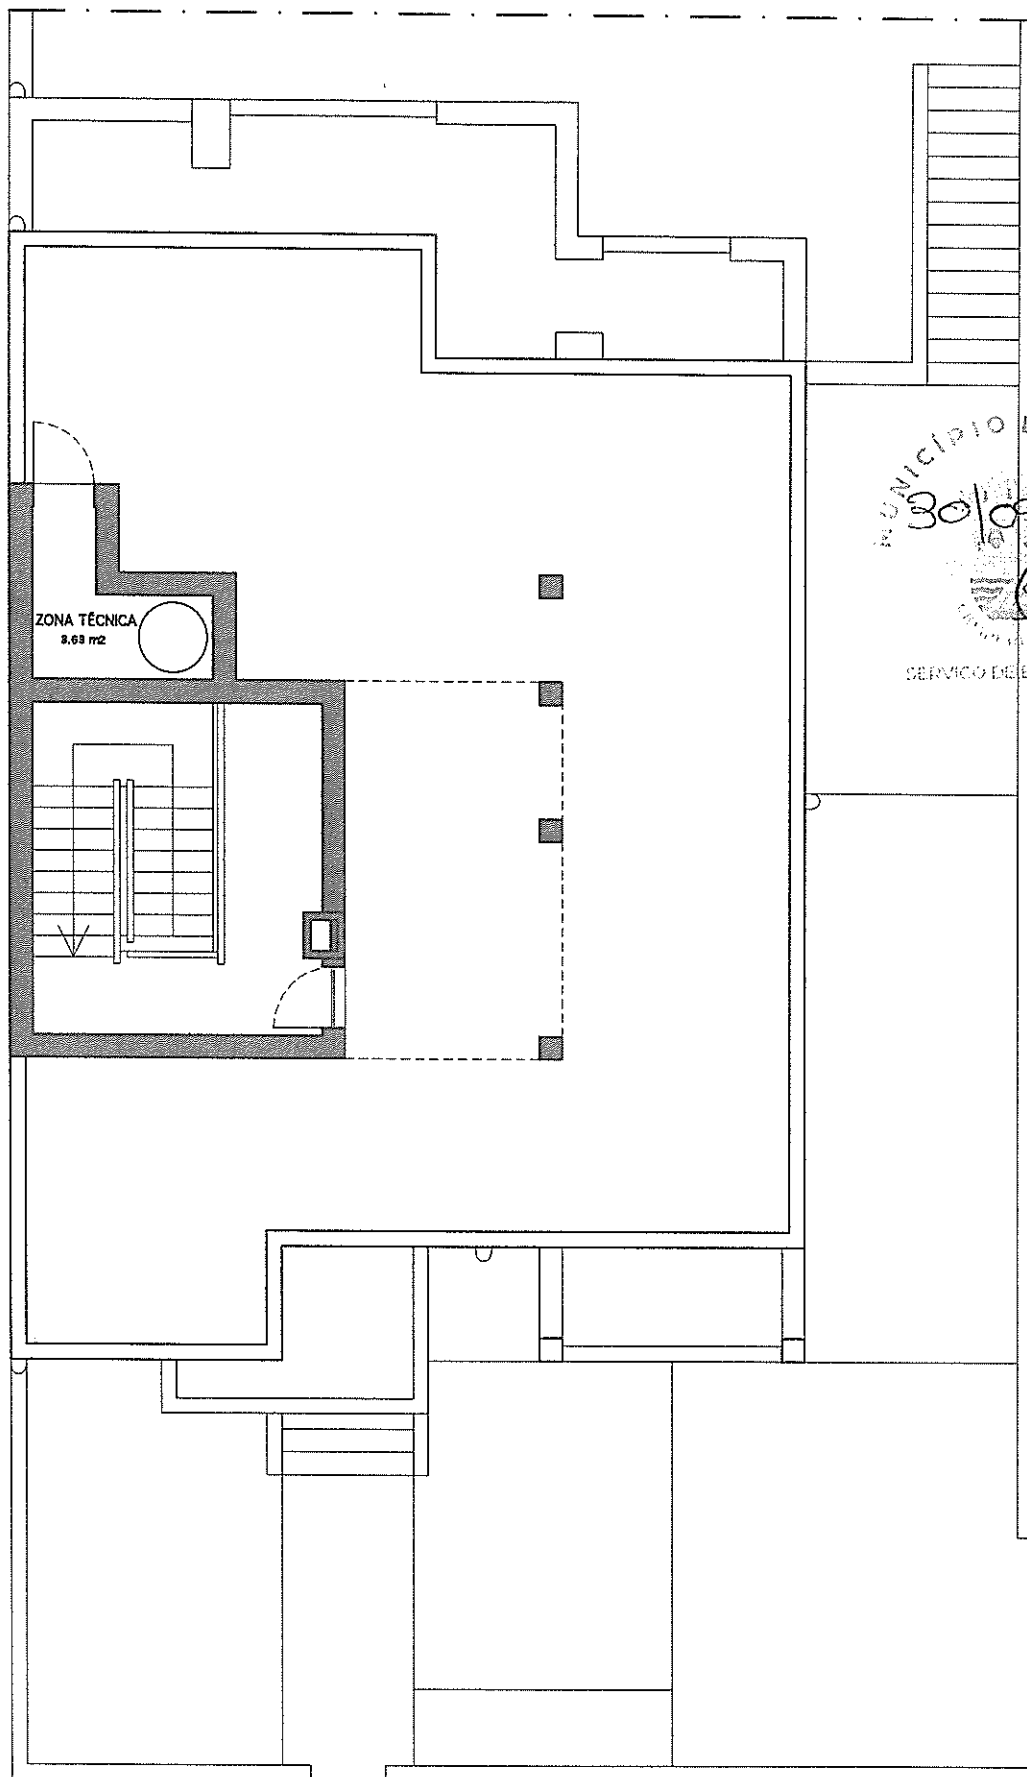

MUNICÍPIO DE TAVIRA
30/09/2026
SERVIÇO DE EXPEDIENTE

ART 9
QUITECTURA

TELEMÓVEL 916745644

Requerente: OSCAR ALEXANDRE RAMALHO FERREIRA

Local: LOTEAMENTO QUINTA DA PÉGADA, LOTE M51 - TAVIRA

Projecto: PROJECTO DE ALTERAÇÃO - MORADIA
MORADIA UNIFAMILIAR T4

Designação: CONSTRUÍDO - PLANTA DO TERRAÇO

Técnica Responsável:

ANA RODRIGUES ARQUITECTA



Processo nº 0093

Data: ABR / 12

Escala: 1 / 100

Desenho nº.

13A

Colaboração:

CC'

AA'

BB'

30/09/2026

SERVICO DE EXPEDIENTE

AR19

ARQUITECTURA

TELEMÓVEL 916745644
AR19@sapo.pt

Requerente: OSCAR ALEXANDRE RAMALHO FERREIRA
Local: LOTEAMENTO QUINTA DA PÉGADA, LOTE M51 - TAVIRA
Projector: PROJECTO DE ALTERAÇÃO - MORADIA
MORADIA UNIFAMILIAR T4
Designação: CONSTRUÍDO - PLANTA DA COBERTURA

Técnica Responsável:
ANA RODRIGUES, ARQUITECTA



Processo nº 0093

Desenho nº.

Data: MAR/12

16

Escala: 1 / 100

Colaboração:
A.A.