

-50438.5055



186699.3249

- limite do terreno
- area do terreno artigo nº 742 - 626 m2
- area de implantação da Habitação -126.0 m2
- area de implantação anexo - 37.5 m2

Zona de acesso automóvel, (área 28.1 m2)
-pavimentada com cubos de granito de dimensão 11*11

HABITAÇÃO UNIFAMILIAR ANEXO E MUROS		REQUERENTE >	DATA >
Santana - Vila do Conde		F. Braga Imobiliária, Unipessoal, Lda	Junho, 2022
DESENHO >	PROJETO DE ARQUITETURA	1/200	DESENHO Nº >
PLANTA DE IMPLANTAÇÃO			01
FEITO >	COLOCA >		SUBSTITUIÇÃO Nº >
Maria José Moreira de Oliveira			


186699.3249

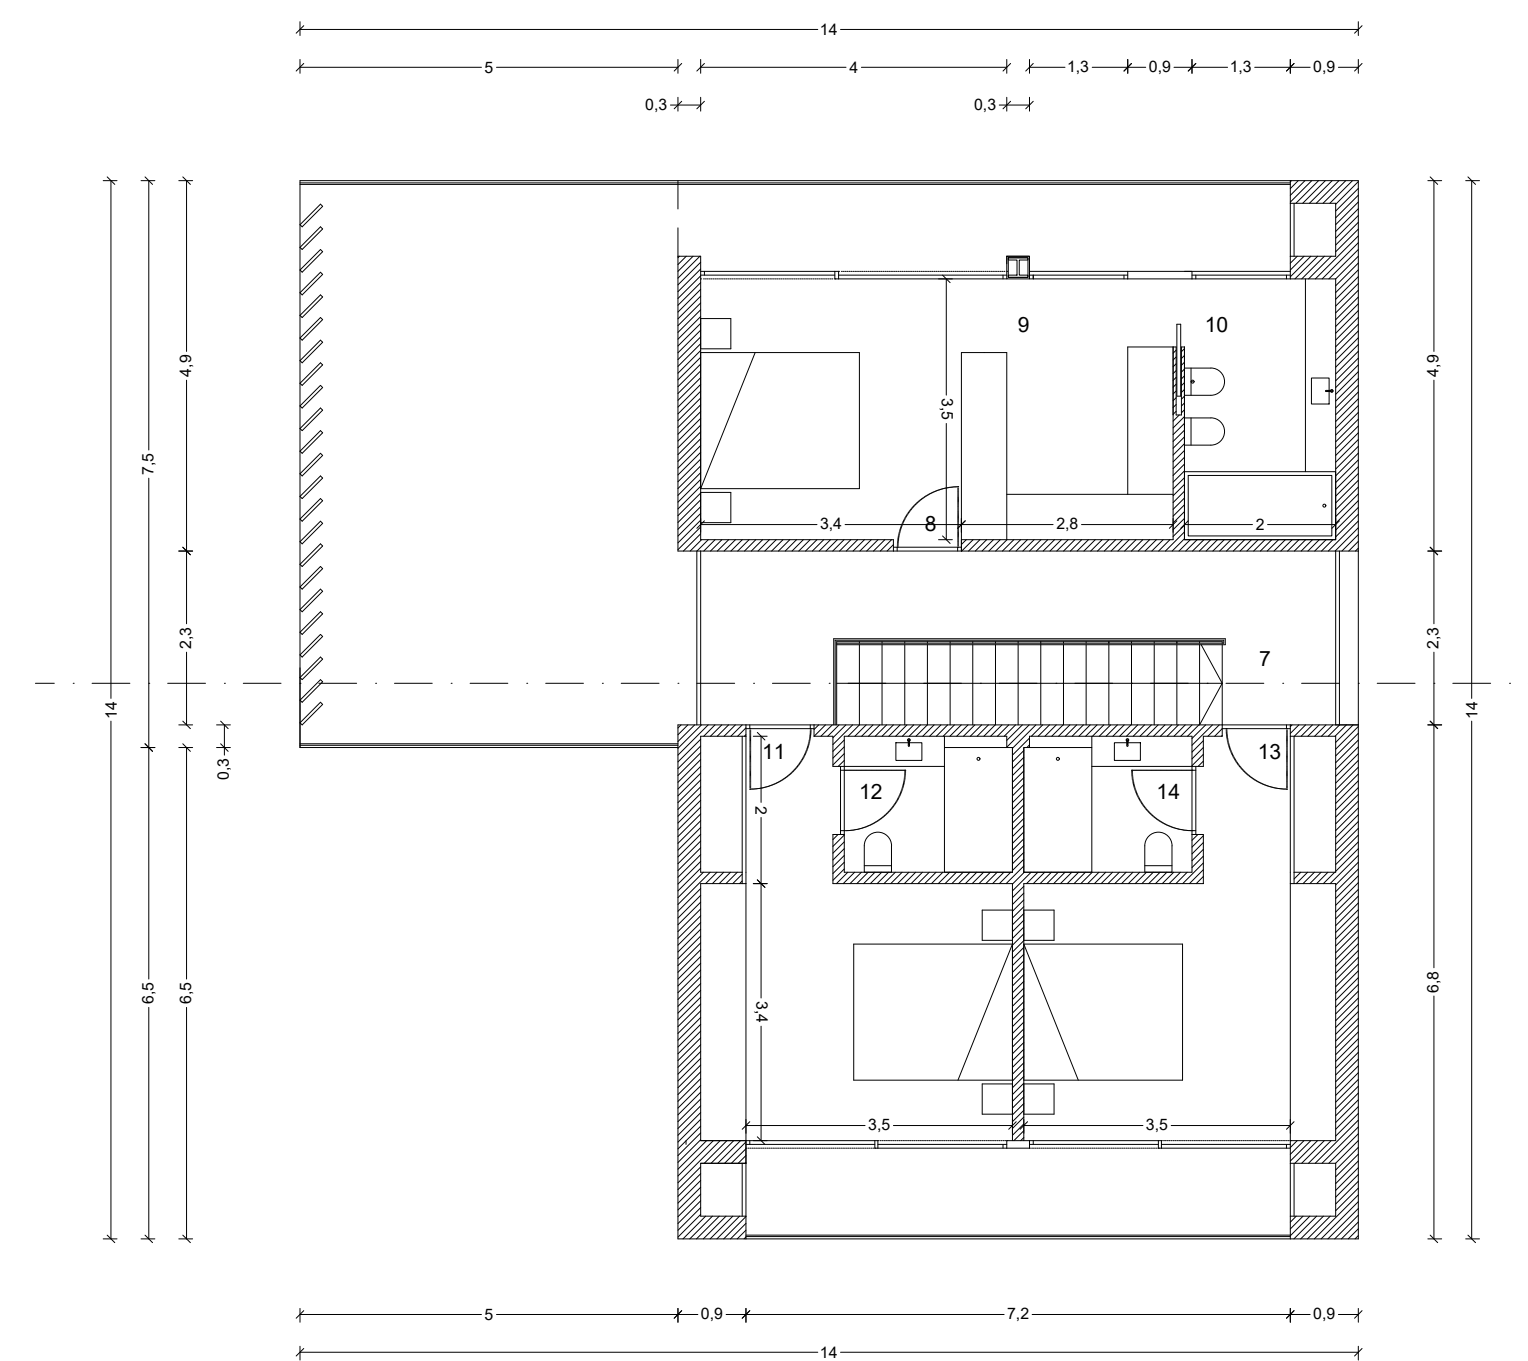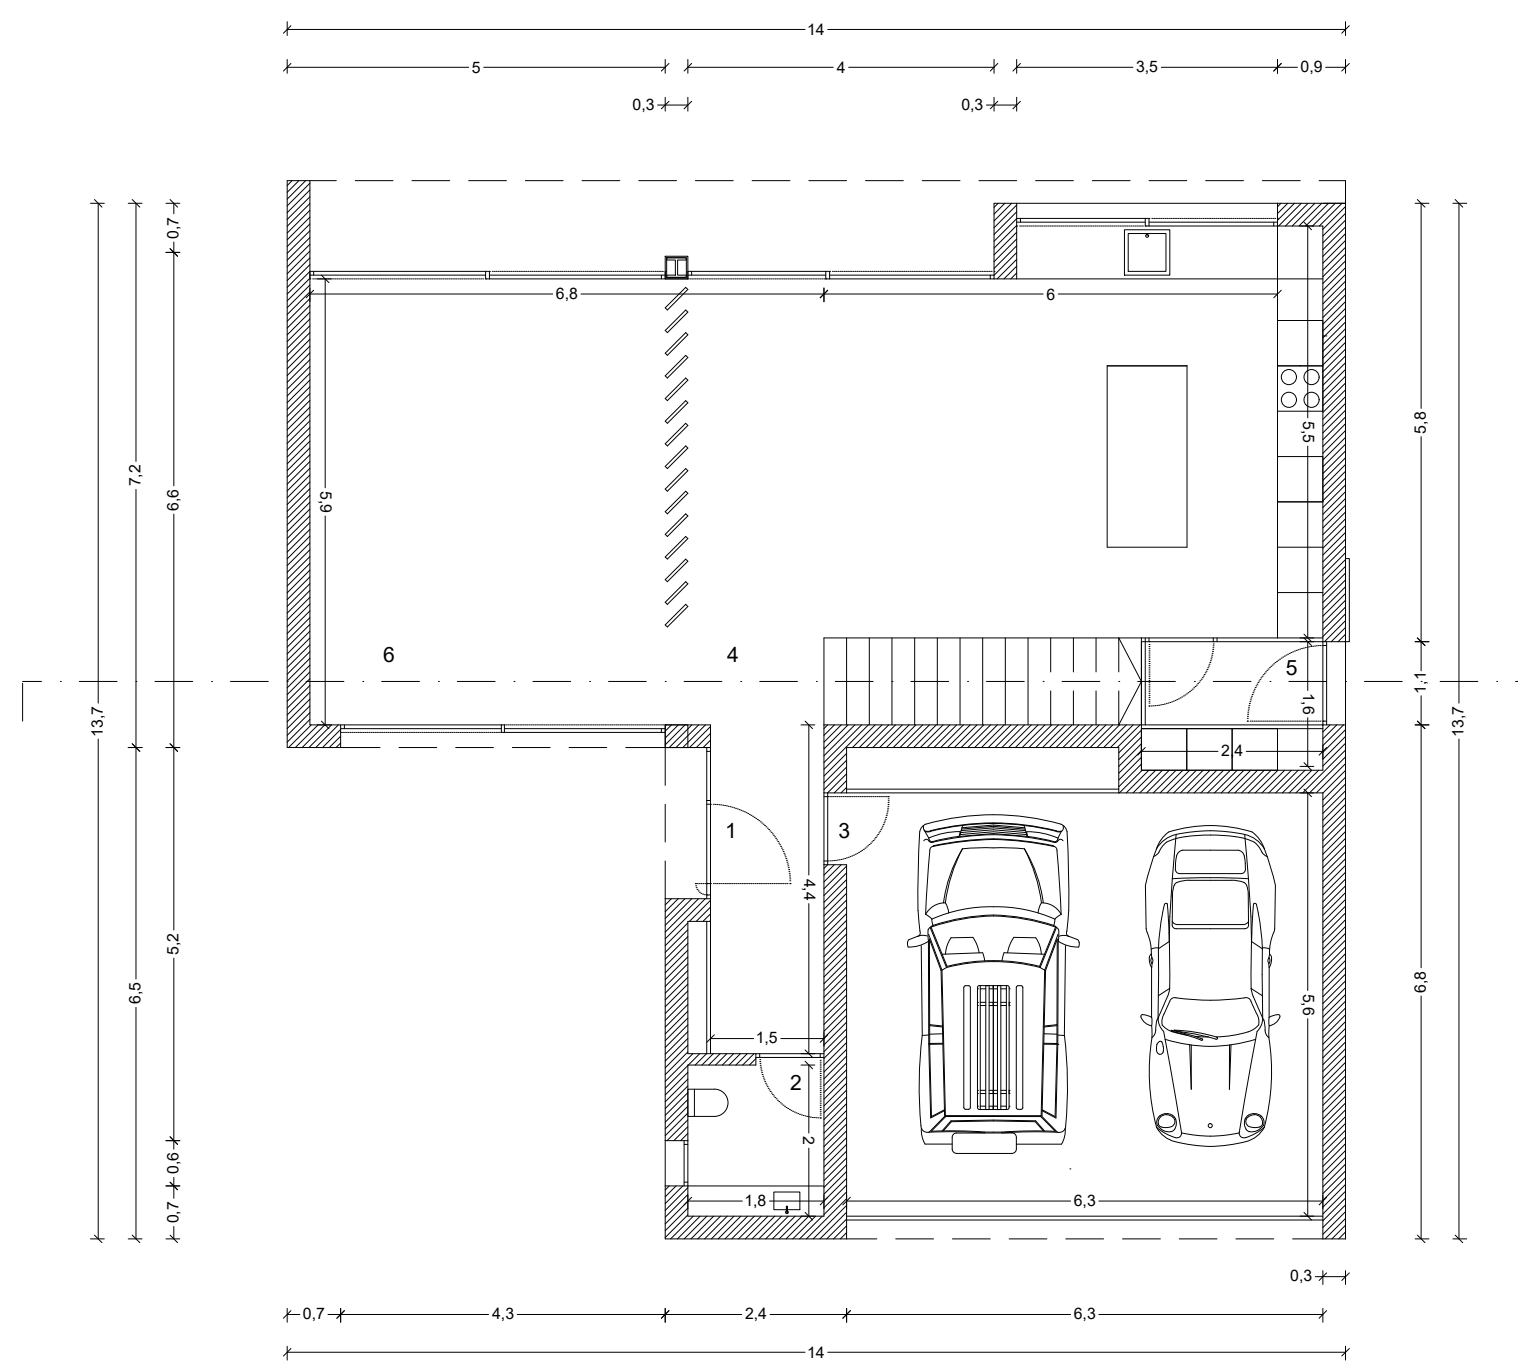

Legenda:


1 - Entrada (7.0 m 2); 2 - W.c serviço (3.6 m 2); 3 - Garagem (37.4 m 2); 4 - Sala + cozinha (51.3 m 2); 5 - Lavandaria (4.2 m 2); 6 - Arrumos (27.7m 2); 7- Espaço circulação (13.7 m 2); 8 - Quarto (11.9 m 2); 9 - Roupeiro (9.7 m 2); 10 - W.c (6.9 m 2); 11 - Quarto (17.4m 2); 112- W.c (4.0m 2); 13 - Quarto (17.4m 2); 13 - Quarto (17.4m 2); 14 - w.c (24.0m 2)

HABITAÇÃO UNIFAMILIAR ANEXO E MUROS Santana - Vila do Conde		REQUERENTE > F. Braga Imobiliária, Unipessoal, Lda		DATA > Junho 2022
DESENHO > PLANTAS		FASE >	ESCALA >	DESENHO N.º > 02
		PROJECTO DE ARQUITECTURA		1/100
RESP > Maria José Moreira de Oliveira		COLAB >		SUBSTITUI DESENHO N.º >

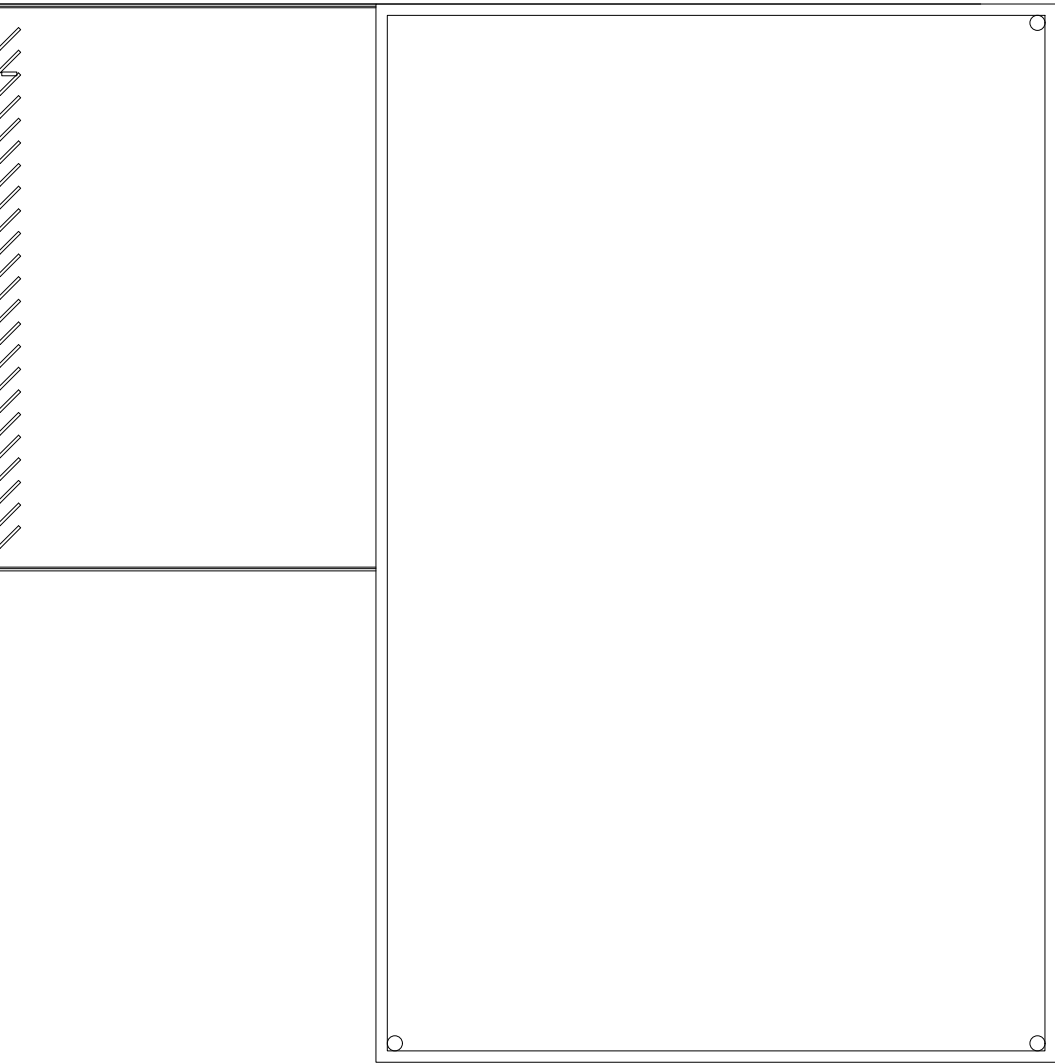


Planta de cobertura


HABITAÇÃO UNIFAMILIAR ANEXO E MUROS		REQUERENTE >	DATA >
Santana - Vila do Conde		F. Braga Imobiliaria, Unipessoal, Lda	Junho 2022
DESENHO >	FASE >	ESCALA >	DESENHO N.º >
PLANTA DE COBERTURA	PROJECTO DE ARQUITECTURA	1/100	03
RESP >	COLAB >	SUBSTITUI DESENHO N.º >	
Maria José Moreira de Oliveira			

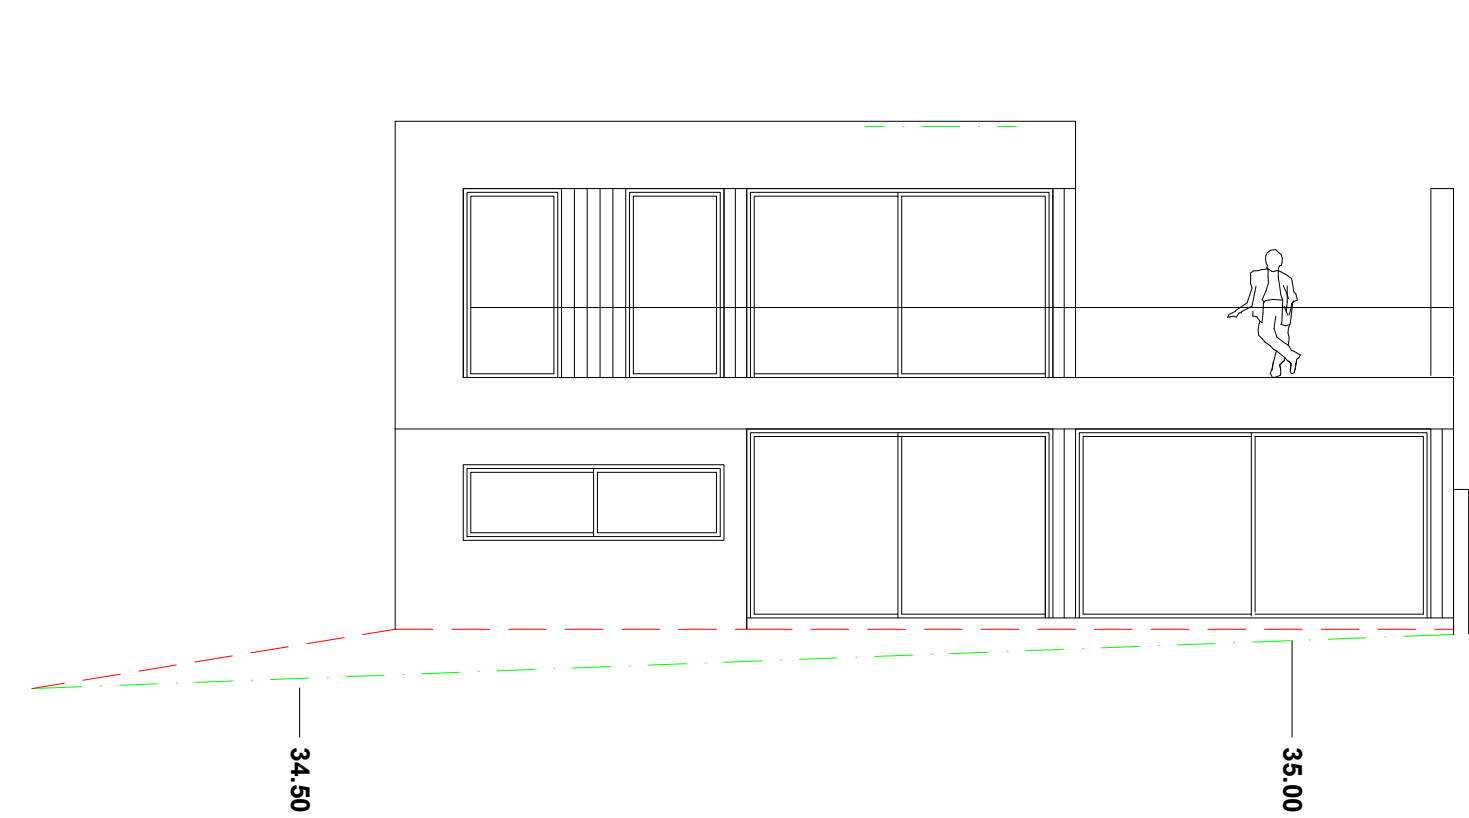

Alçado tardoz

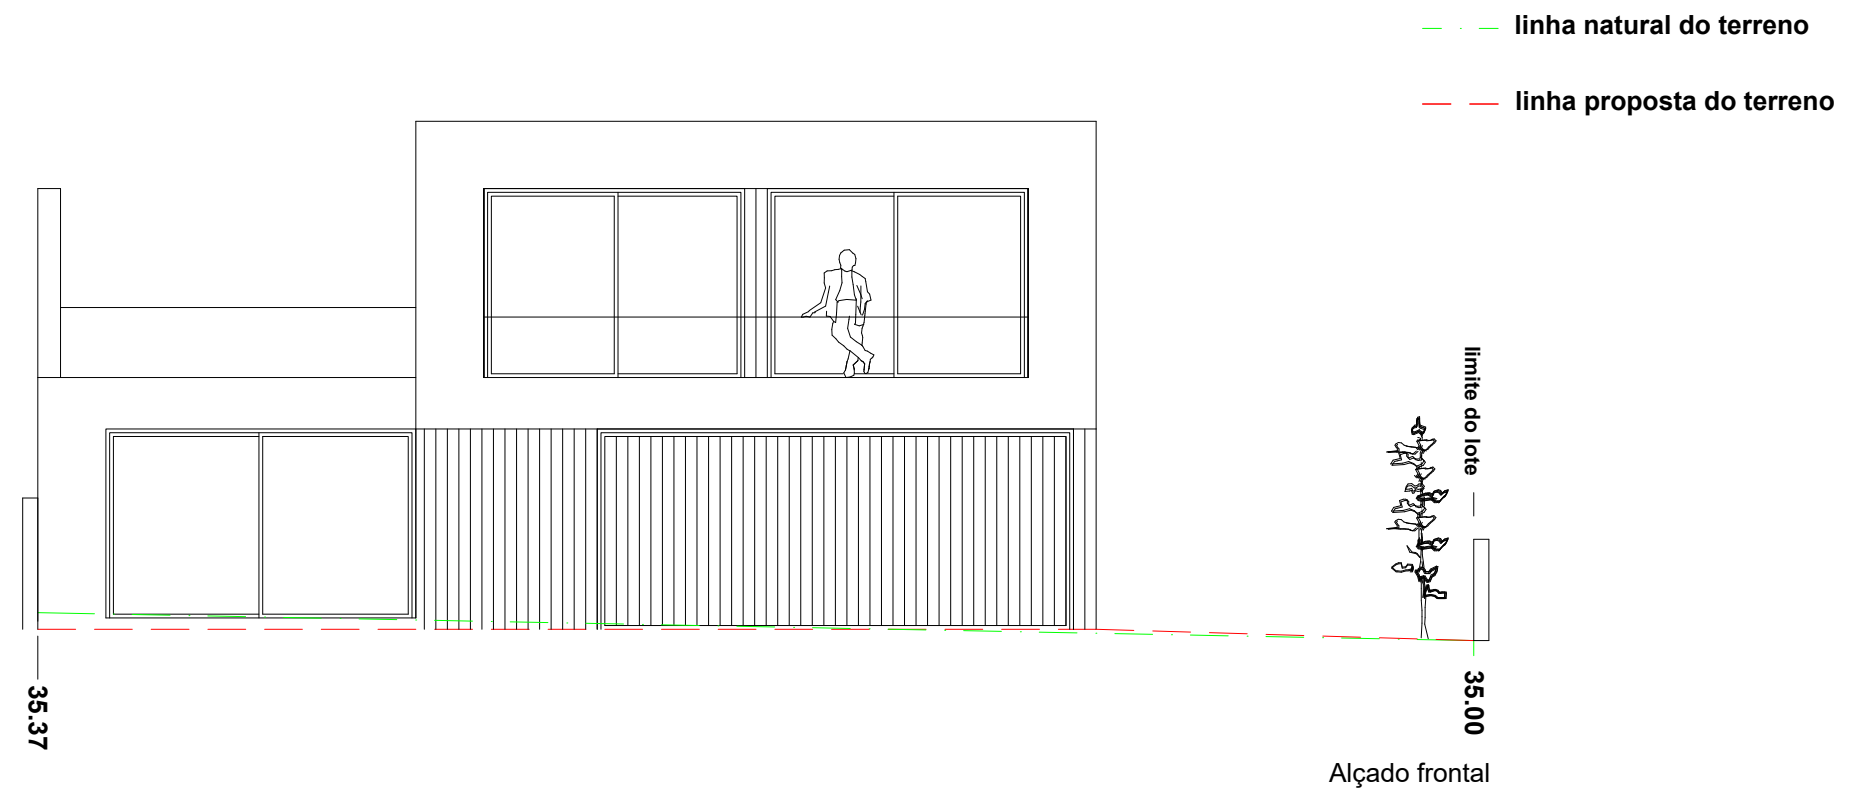

Alçado frontal

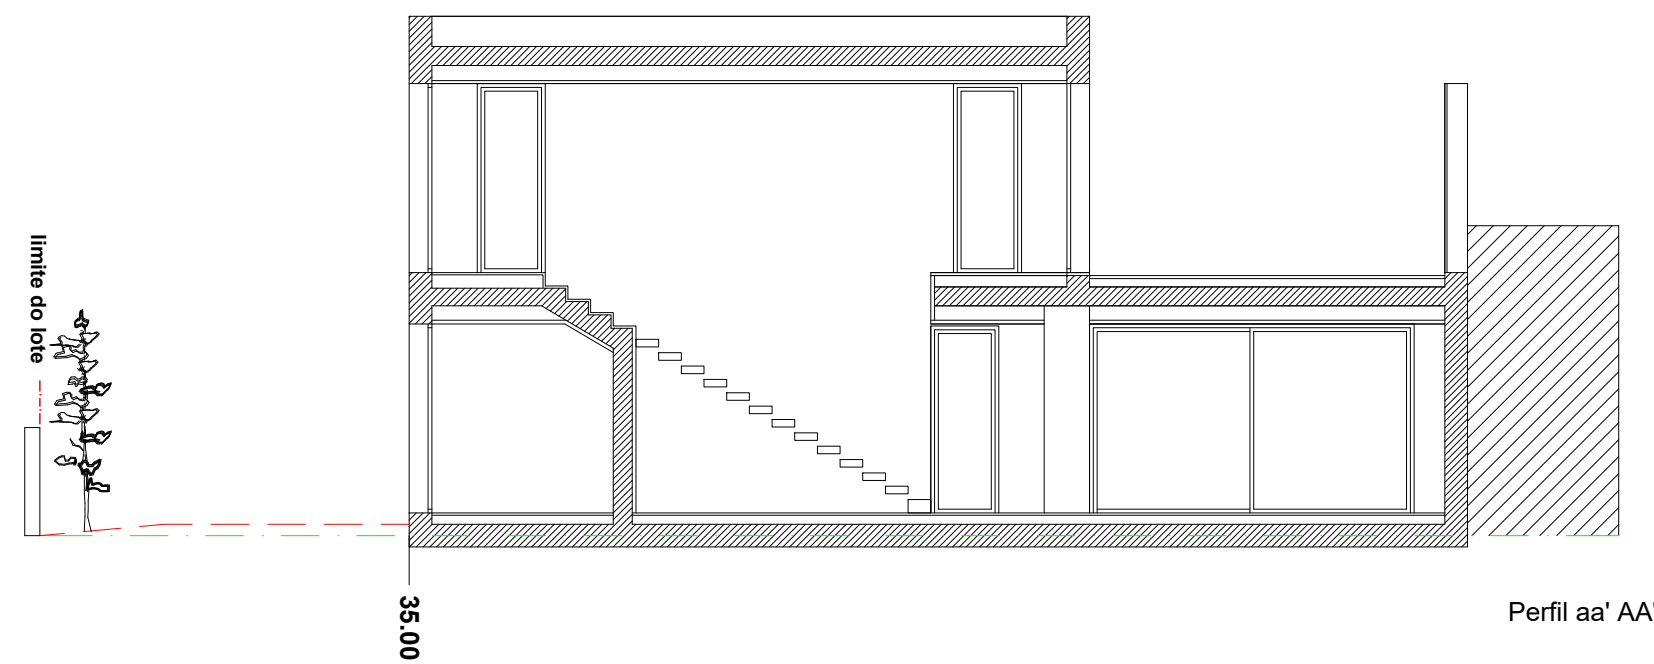


Perfil aa' AA'

HABITAÇÃO UNIFAMILIAR ANEXO E MUROS Santana - Vila do Conde	REQUERENTE > F. Braga Imobiliaria, Unipessoal, Lda		DATA > Junho 2022
	FASE >	ESCALA >	DESENHO N.º >
DESENHO > ALÇADOS . PERFIL	PROJECTO DE ARQUITECTURA		1/100
RESP.> Maria José Moreira de Oliveira	COLAB.>	SUBSTITUI DESENHO N.º > 04	



HABITAÇÃO UNIFAMILIAR ANEXO E MUROS Santana - Vila do Conde	REQUERENTE > F. Braga Imobiliária, Unipessoal, Lda	DATA > Junho 2022
DESENHO > ALÇADOS	FASE >	ESCALA >
RESP > Maria José Moreira de Oliveira	PROJECTO DE ARQUITECTURA	1/100
	COLAB >	DESENHO N.º > 05 SUBSTITUI DESENHO N.º >

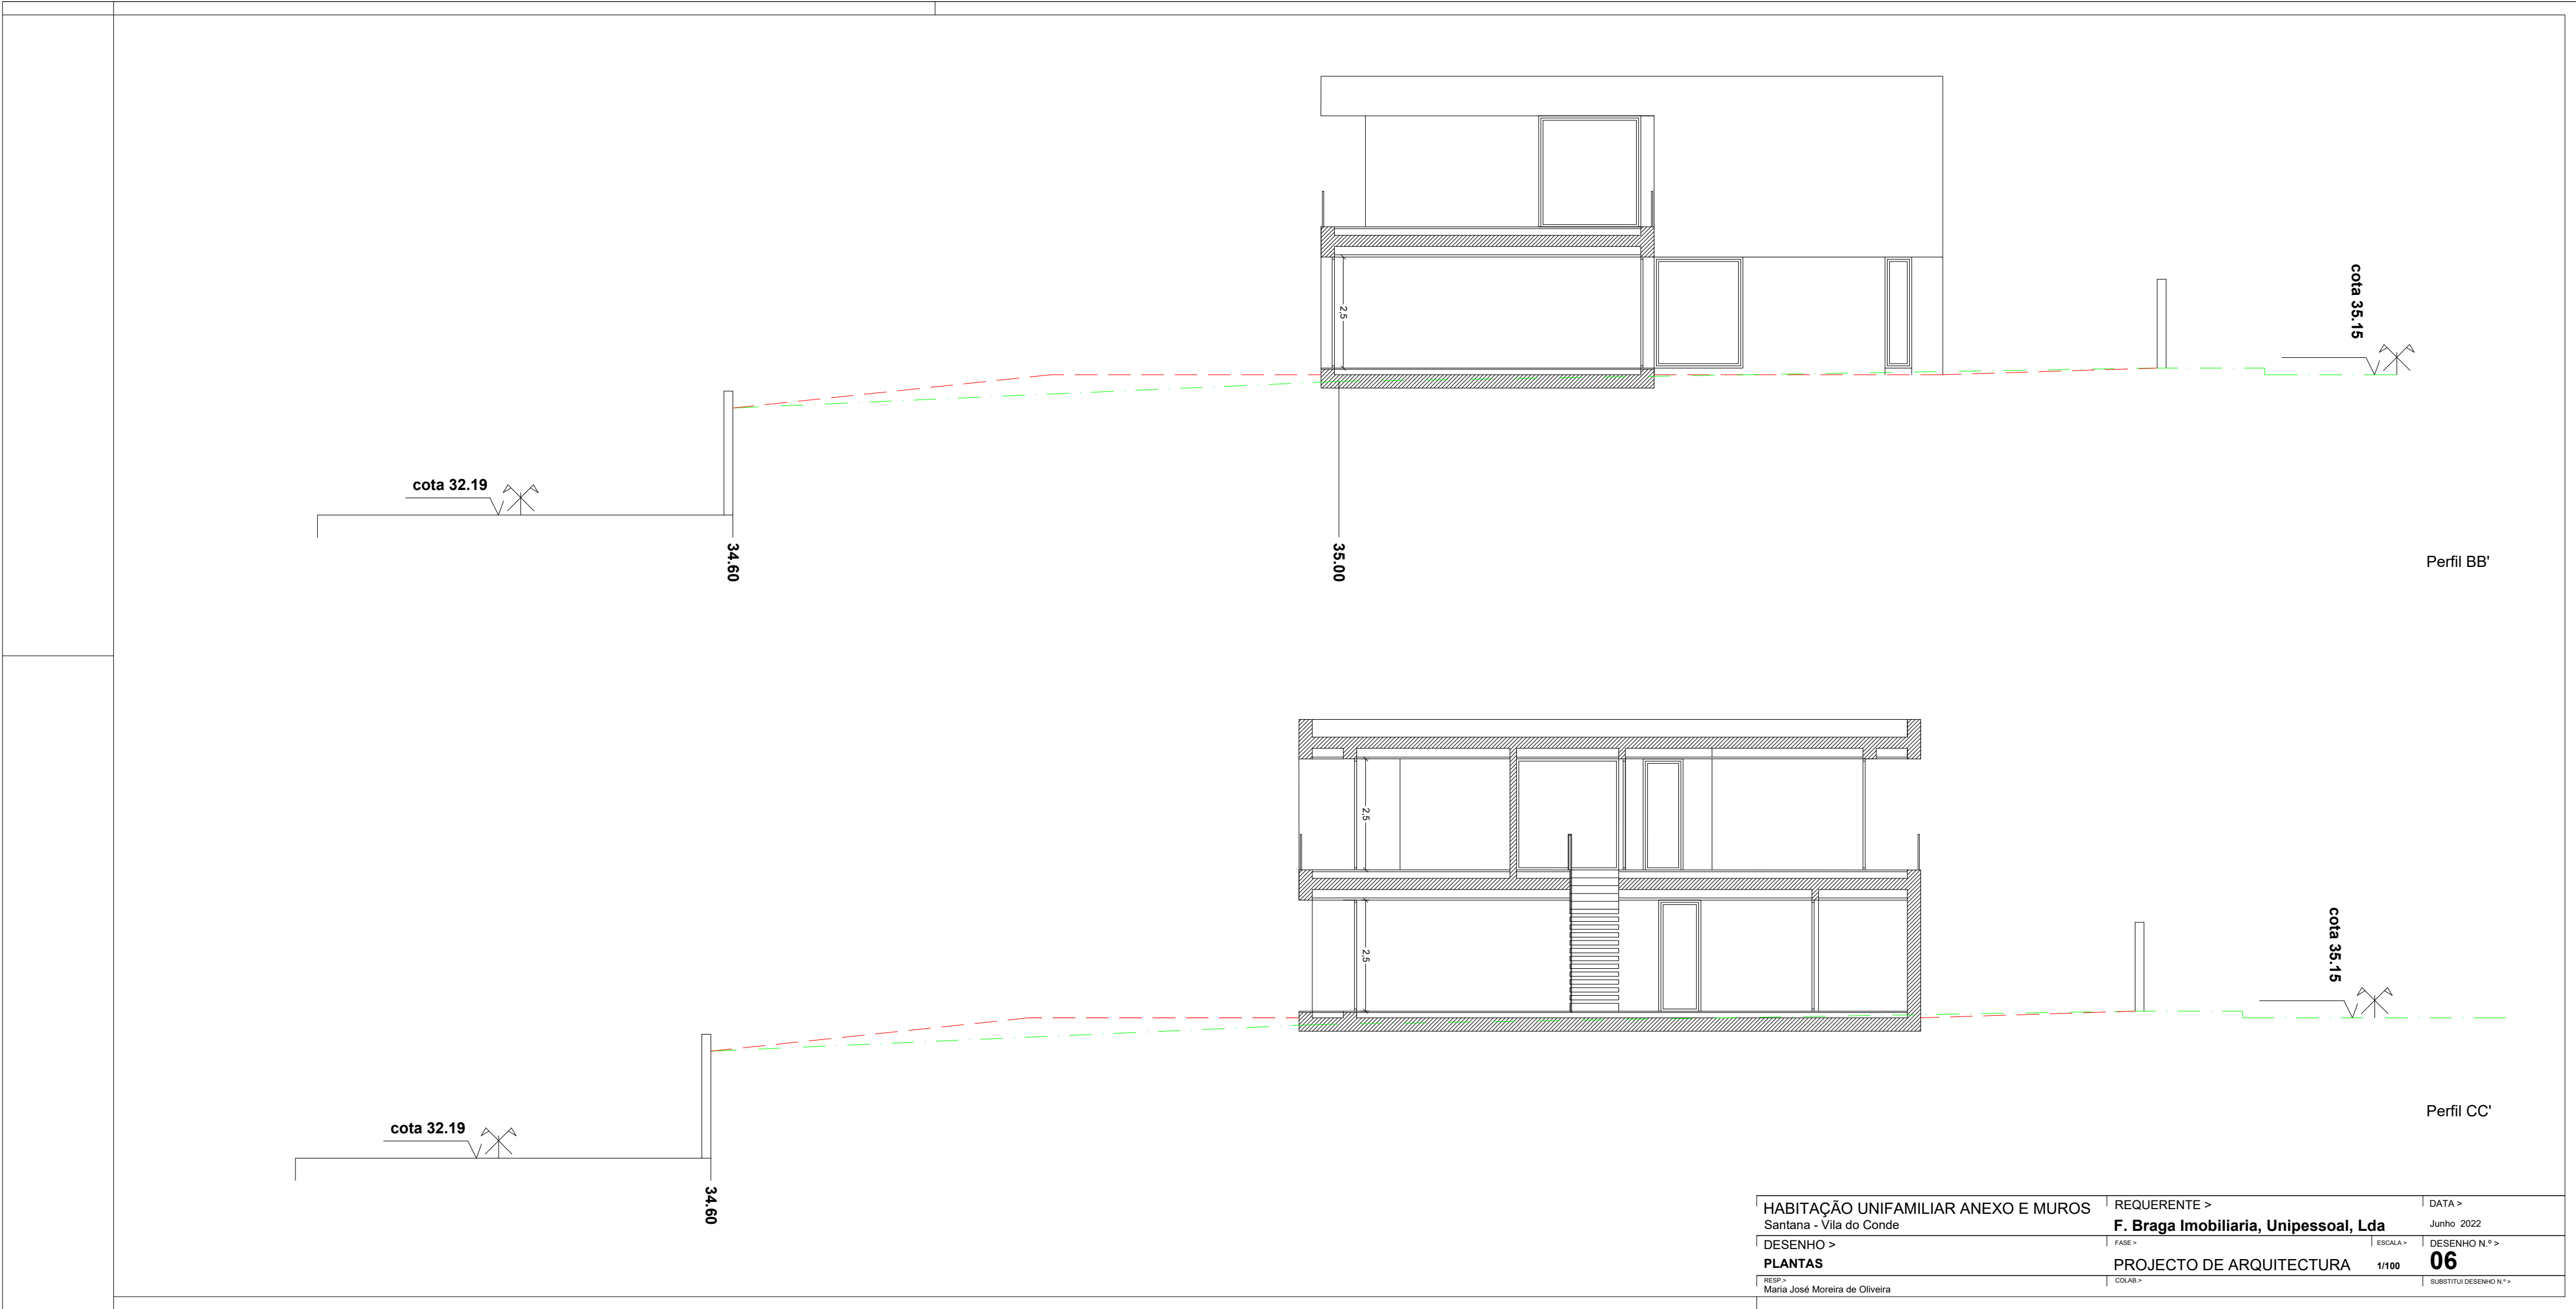

HABITAÇÃO UNIFAMILIAR ANEXO E MUROS		REQUERENTE >		DATA >	
Santana - Vila do Conde		F. Braga Imobiliaria, Unipessoal, Lda		Junho 2022	
DESENHO >		FASE >		ESCALA >	
PLANTAS		PROJECTO DE ARQUITECTURA		DESENHO N.º >	
RESP. >		COLAB. >		1/100	
Maria José Moreira de Oliveira				06	
				SUBSTITUI DESENHO N.º >	