


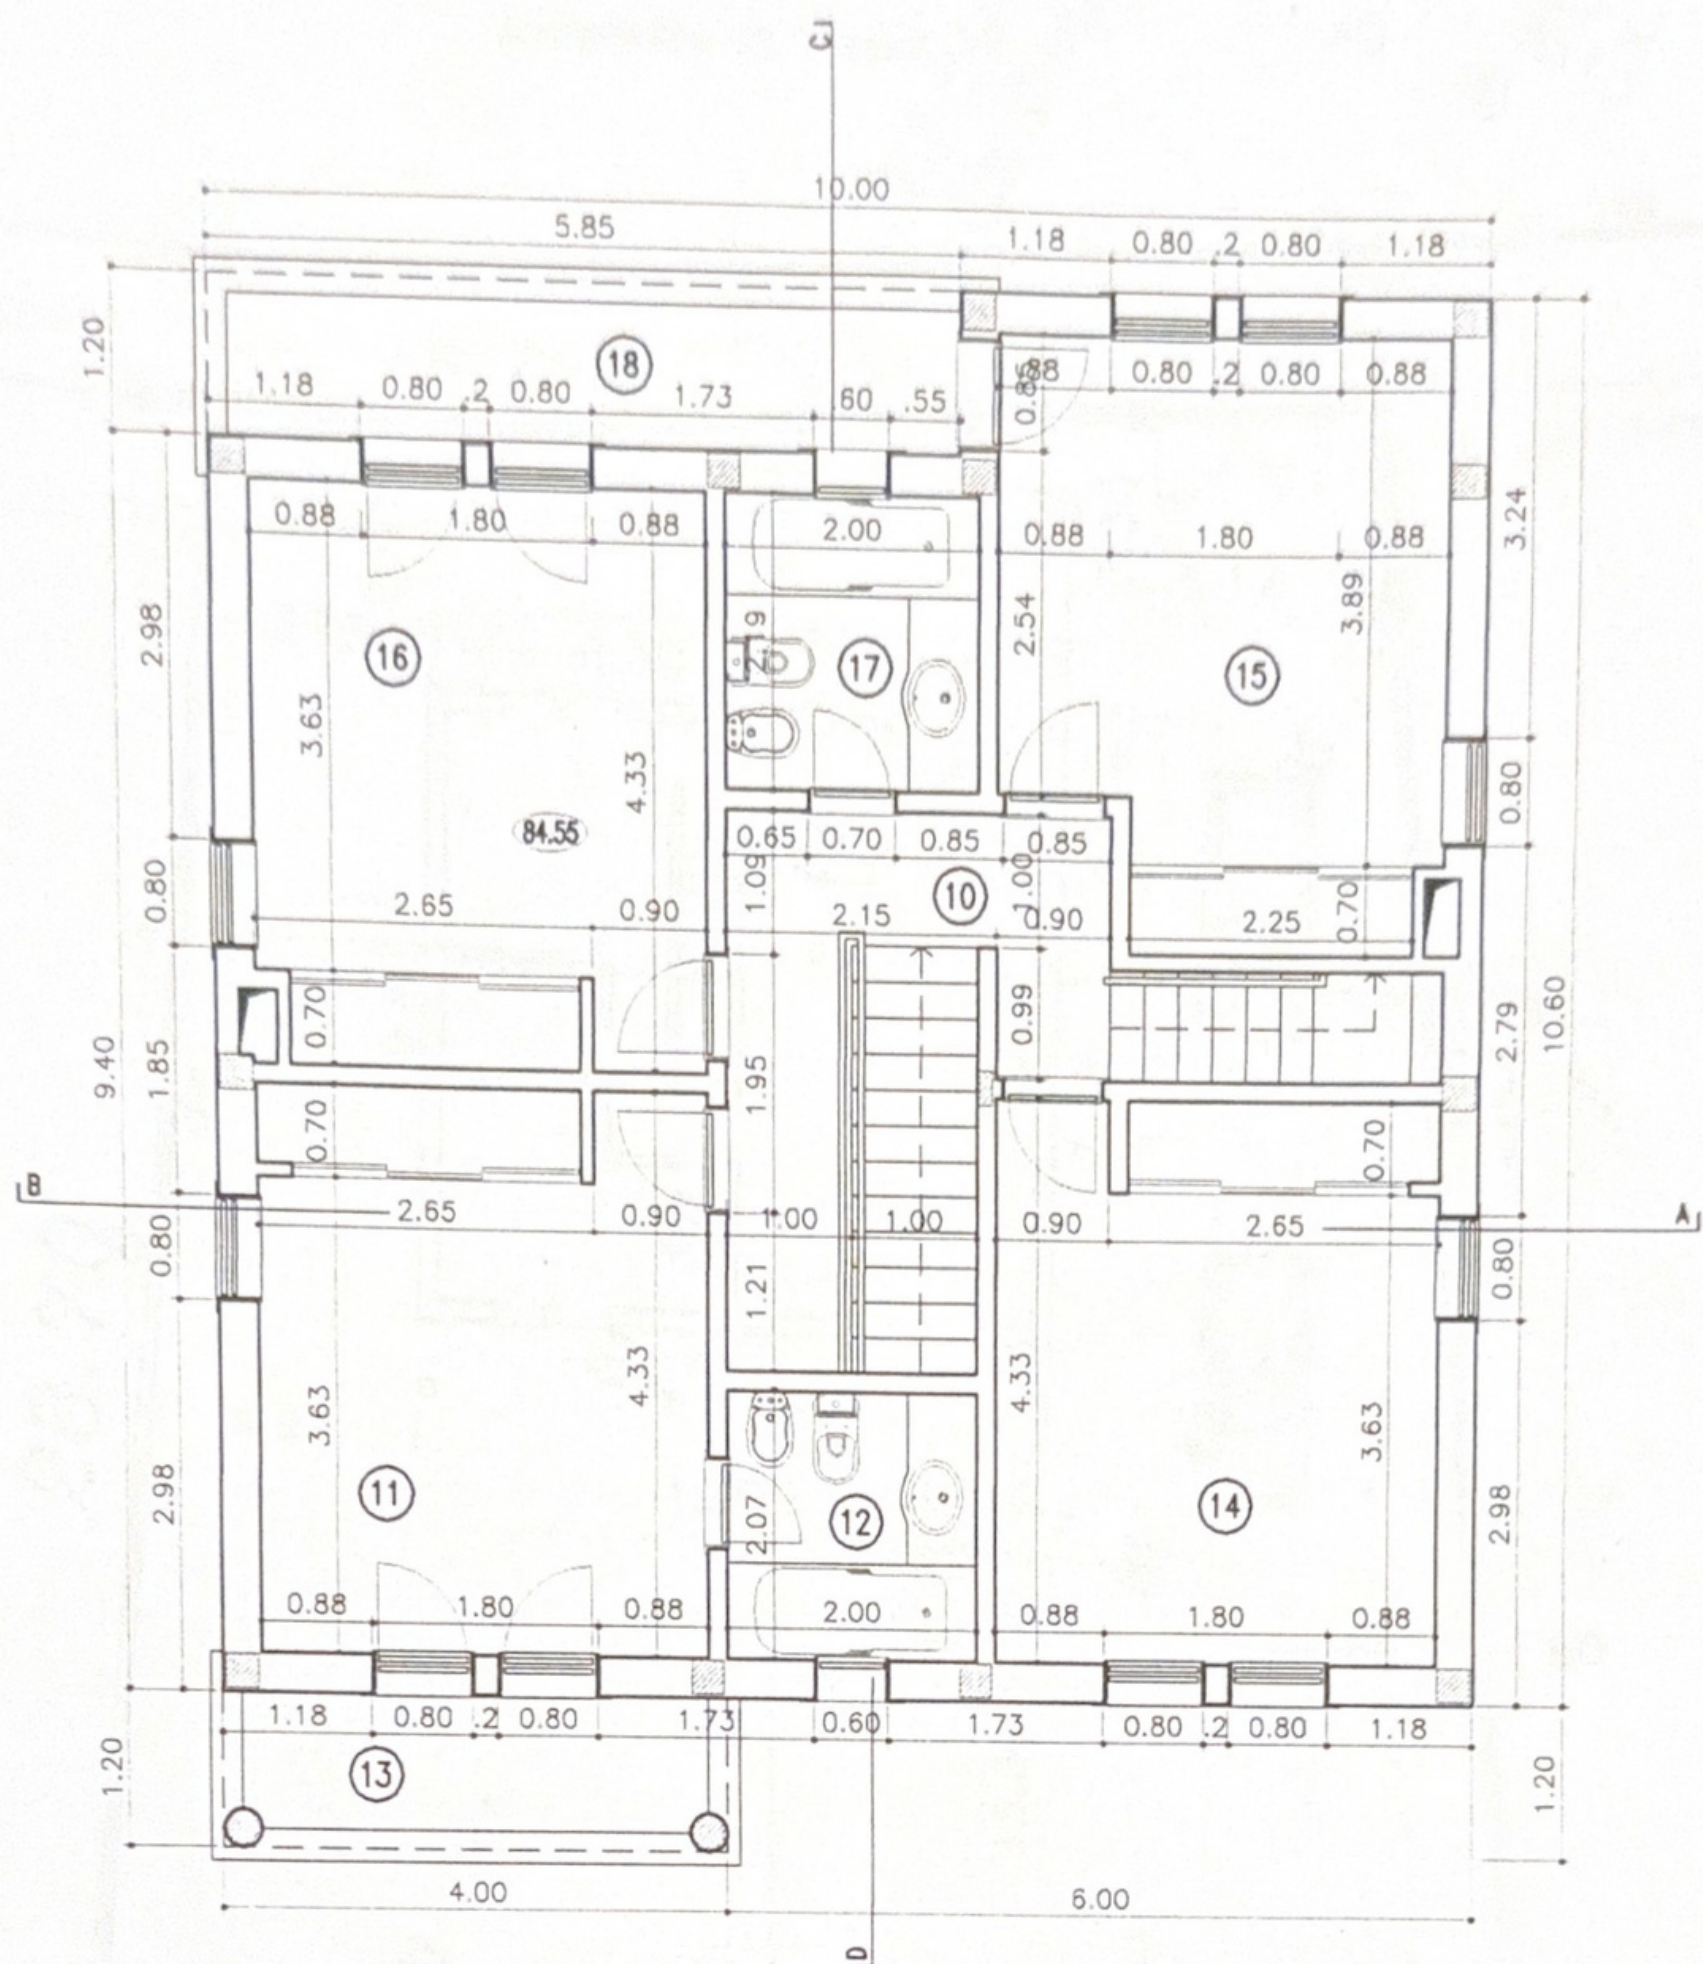

Dados Gerais	
A.B.C.	218.00 m2
Área de implantação	110.80 m2
Área Útil	180.42 m2
S.T.P. do Piso 0	85.78 m2
S.T.P. do Piso 1	98.98 m2
S.T.P. de Alpendres (-5%)	18.77 m2
S.T.P.	203.53 m2

Lista de espaços Piso 0	Área útil
01 - Alpendre Frontal	13.14 m2
02 - Hall	03.90 m2
03 - Escritório	12.87 m2
04 - Sala Comum	30.93 m2
05 - Circulação	03.57 m2
06 - Cozinha	12.84 m2
07 - Despensa	01.30 m2
08 - I.Sanitária (Serviço)	03.84 m2
09 - Alpendre Posterior	12.00 m2

Lista de espaços Piso 1	Área útil
10 - Circulação	07.18 m2
11 - Quarto (Suite)	15.28 m2
12 - I.Sanitária (Suite)	04.14 m2
13 - Varanda (Suite)	03.88 m2
14 - Quarto A	15.25 m2
15 - Quarto B	14.82 m2
16 - Quarto C	15.10 m2
17 - I.Sanitária	04.38 m2
18 - Varanda	06.00 m2

CASAS DE AZEITÃO * NÚCLEO POENTE

PROJECTO DE LICENCIAMENTO DE ARQUITECTURA

Maio 2001

PLANTA DO PISO 1 COTADA - ESCALA 1/100

Des: 4


Bruno Mota/Maria João Nabais dos Santos

Requerente

João Carlos Cohen Rocheteau, arquitecto

Insc: 1741



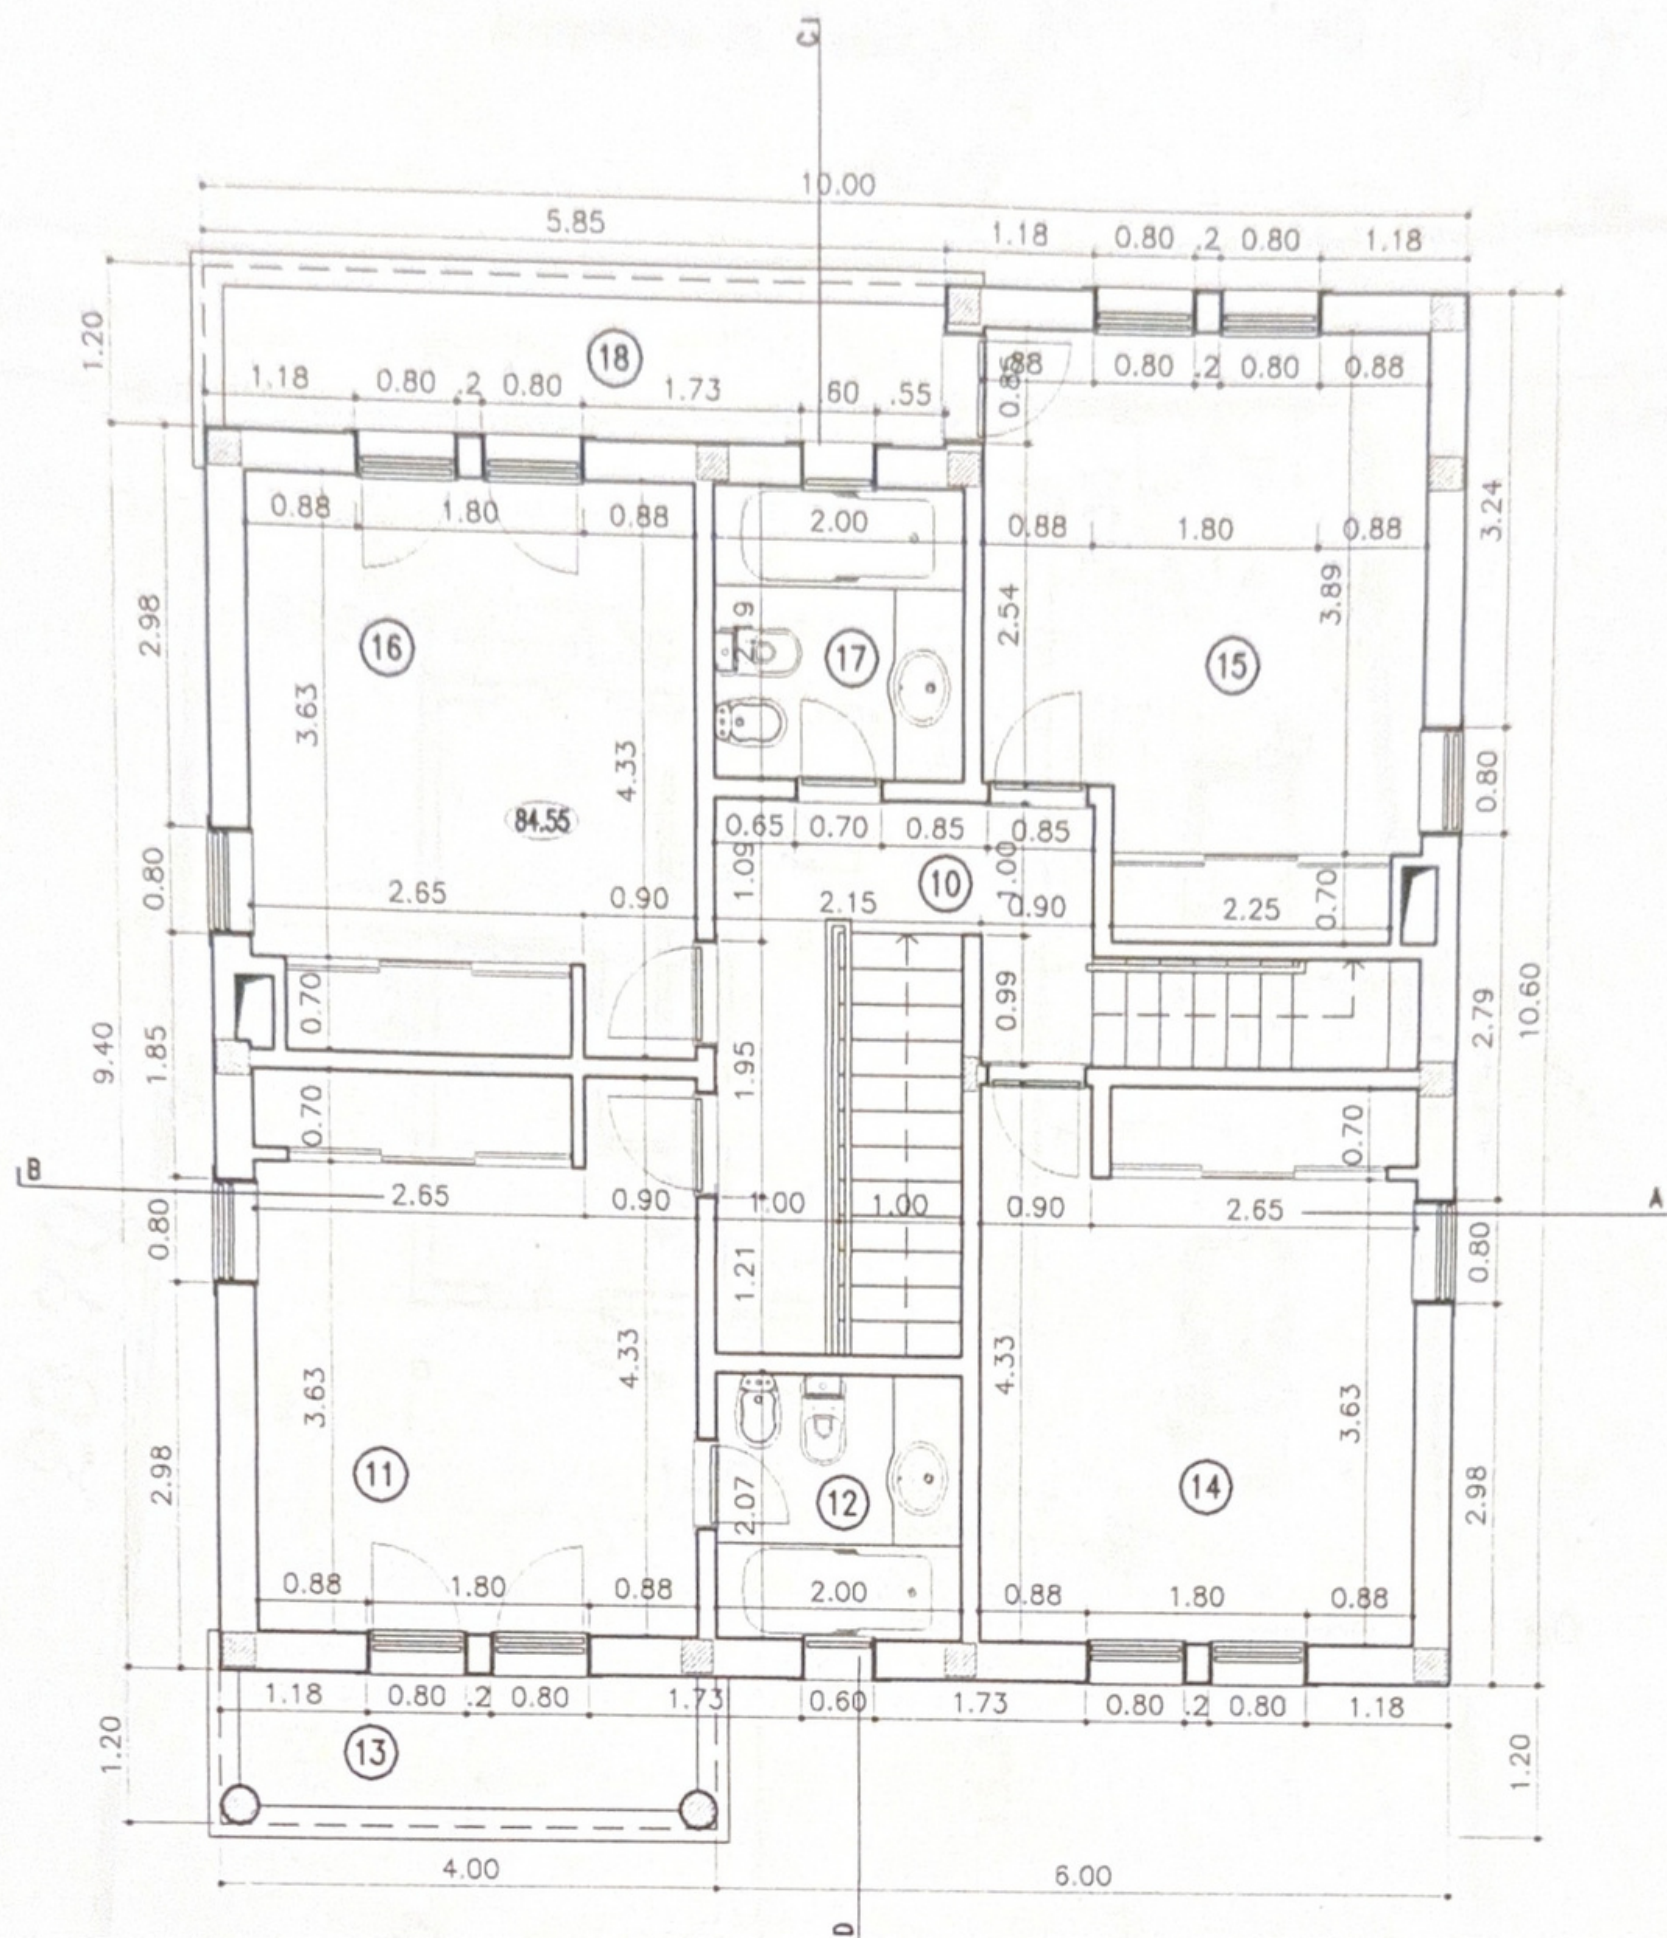

Dados Gerais	
A.B.C.	218.00 m2
Área de implantação	110.80 m2
Área Útil	180.42 m2
S.T.P. do Piso 0	85.78 m2
S.T.P. do Piso 1	98.98 m2
S.T.P. de Alpendres (-5%)	18.77 m2
S.T.P.	203.53 m2

Lista de espaços Piso 0		Área útil
01	Alpendre Frontal	13.14 m2
02	Hall	03.90 m2
03	Escritório	12.87 m2
04	Sala Comum	30.93 m2
05	Circulação	03.57 m2
06	Cozinha	12.84 m2
07	Despensa	01.30 m2
08	I.Sanitária (Serviço)	03.84 m2
09	Alpendre Posterior	12.00 m2

Lista de espaços Piso 1		Área útil
10	Circulação	07.18 m2
11	Quarto (Suite)	15.28 m2
12	I.Sanitária (Suite)	04.14 m2
13	Varanda (Suite)	03.88 m2
14	Quarto A	15.25 m2
15	Quarto B	14.82 m2
16	Quarto C	15.10 m2
17	I.Sanitária	04.38 m2
18	Varanda	06.00 m2

CASAS DE AZEITÃO * NÚCLEO POENTE

PROJECTO DE LICENCIAMENTO DE ARQUITECTURA

Maio 2001

PLANTA DO PISO 1 COTADA - ESCALA 1/100

Des: 4


Bruno Mota/Maria João Nabais dos Santos

Requerente

João Carlos Cohen Rocheteau, arquitecto

Insc: 1741



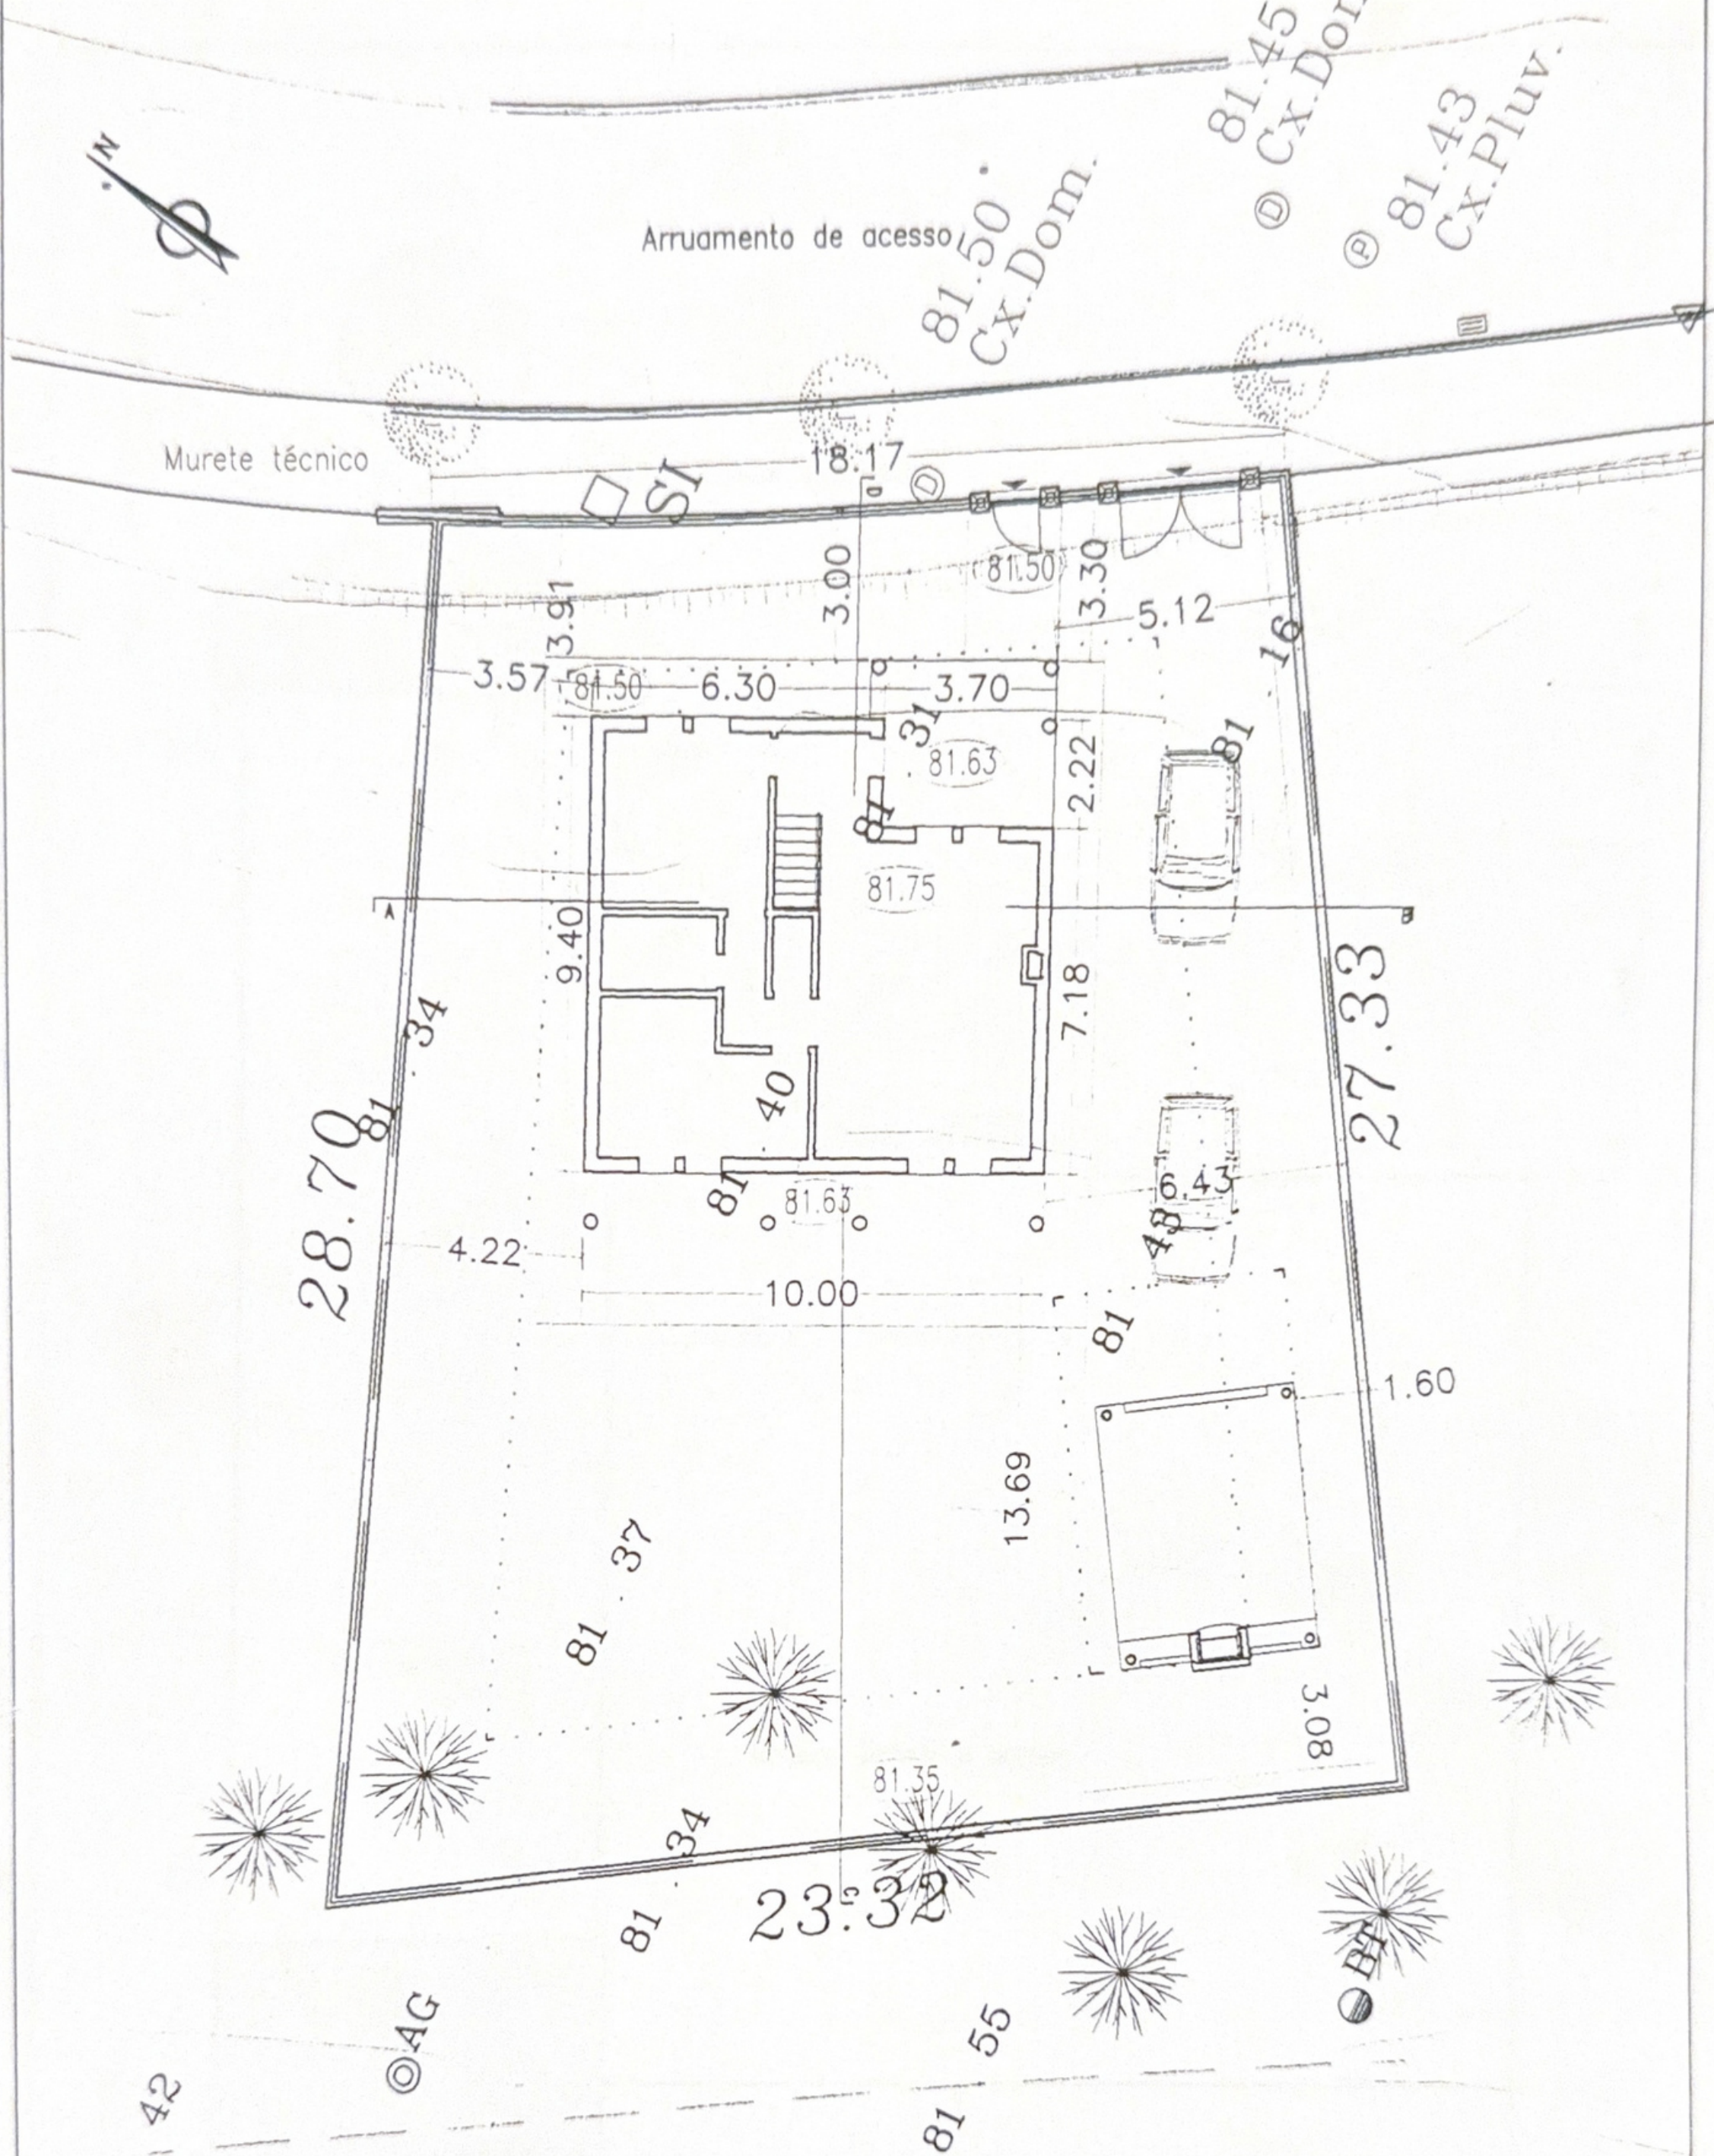

CASAS DE AZEITÃO * NÚCLEO POENTE

PROJECTO DE LICENCIAMENTO DE ARQUITECTURA

Maio 2001

PLANTA DE IMPLANTAÇÃO-LEV. TOPOGRÁFICO ESC. 1/200

Des: 1

Bruno Mota/Maria João Nabais dos Santos

Requerente

João Carlos Cohen Rocheteau, arquitecto

Insc: 1741



POLIGONO DE IMPLANTAÇÃO
DA MORADIA