
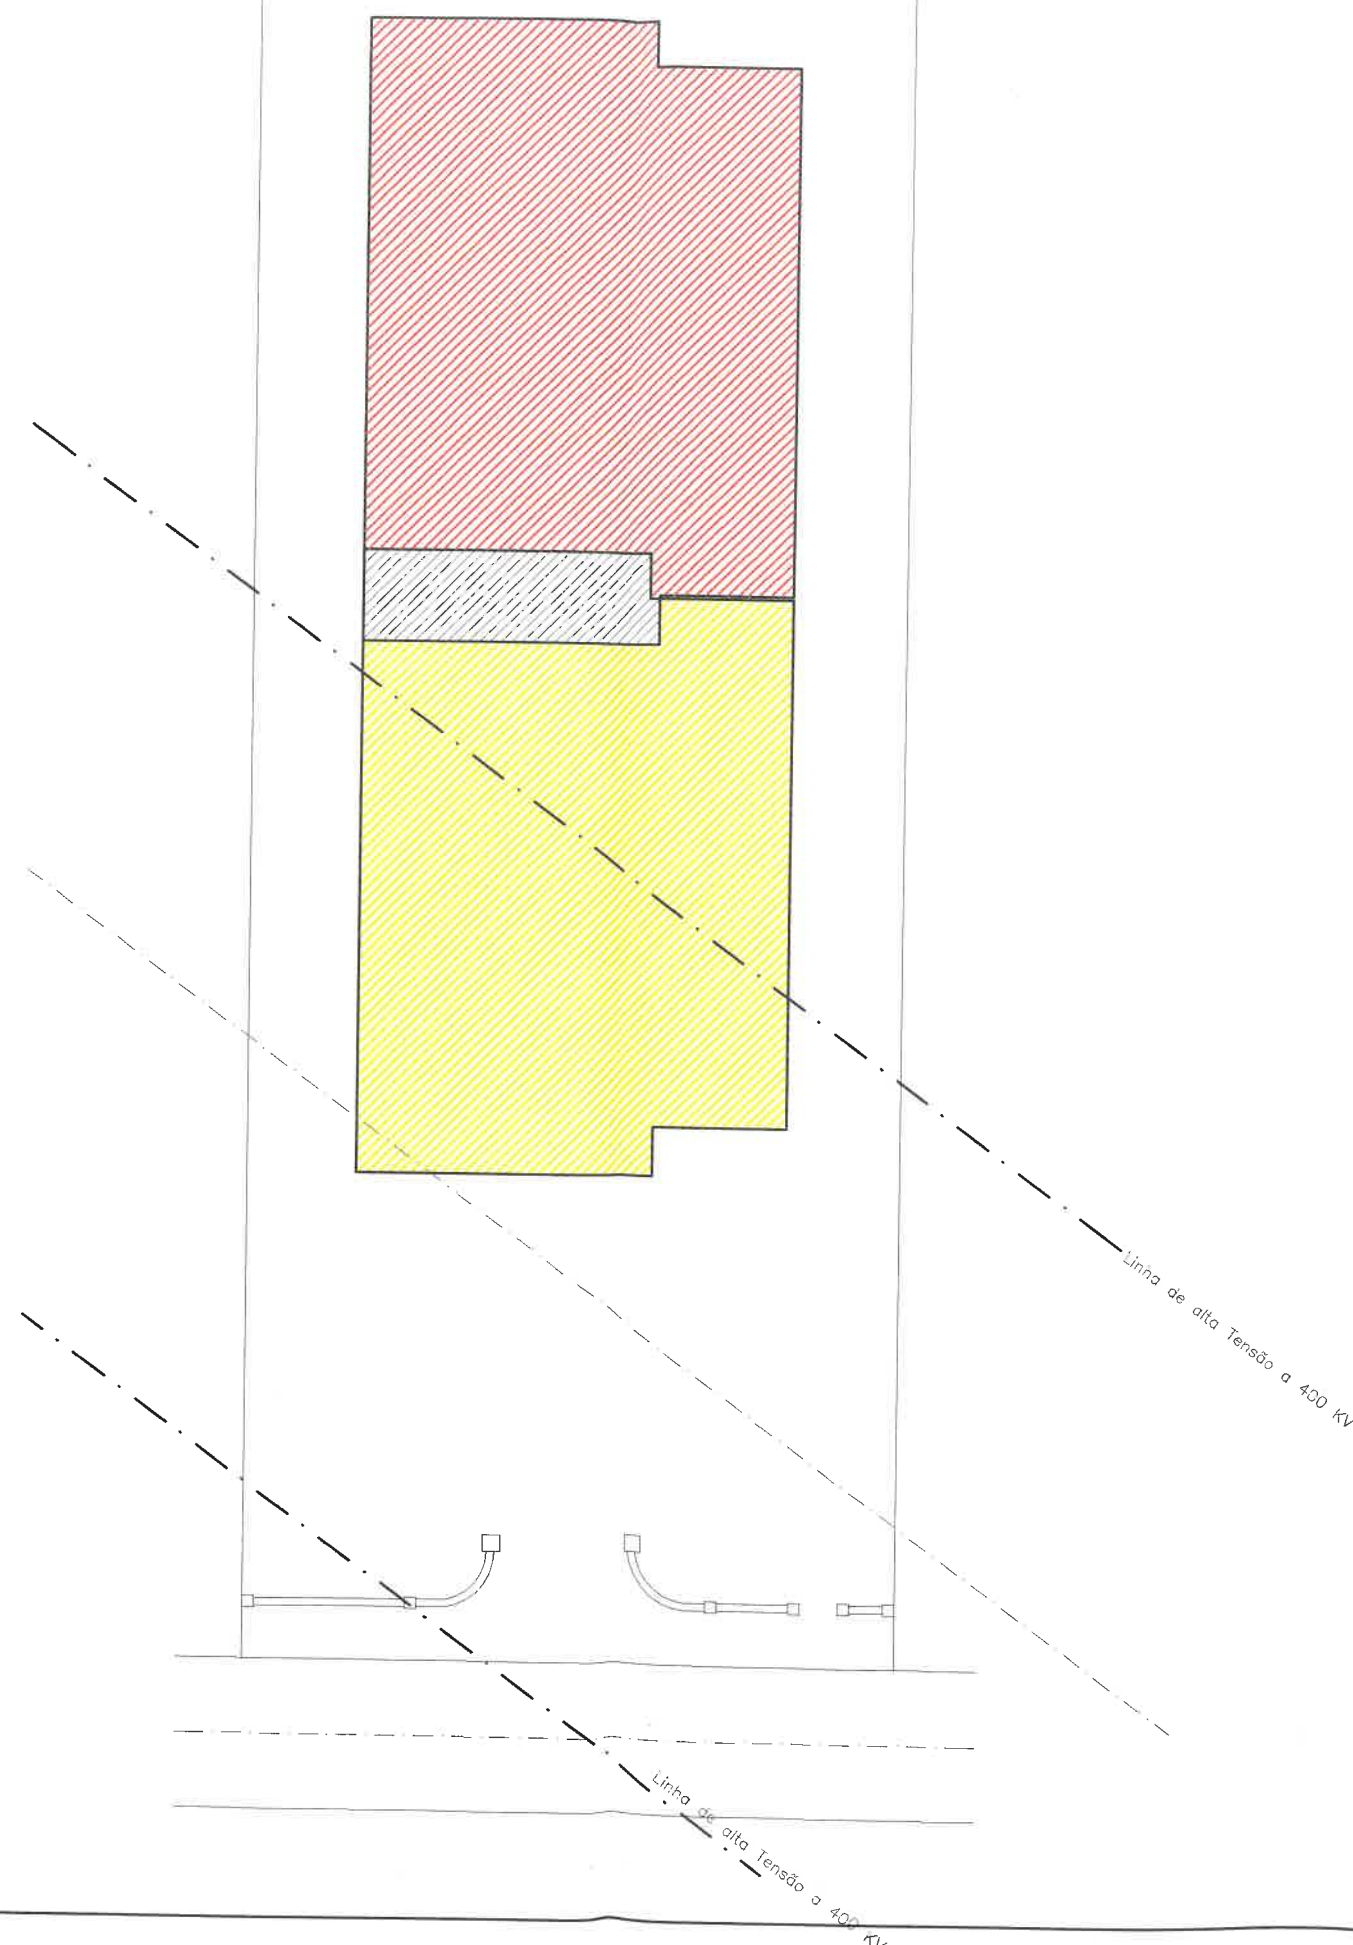


Limite do perímetro
da zona urbana


Planta de implantação

Escala 1/200

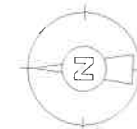

EXECUTADO

NÃO EXECUTADO

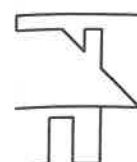

PENCIL

de: VIEIRA&NOVO Lda.

PROJECTOS DE ENGENHARIA E DE CONSTRUÇÃO CIVIL * FEITEIRA-TROVISCAL * TEL/FAX (034) 753377

Req. DOMINGOS DE FREITAS
Local RUA 21 DE DEZEMBRO, FEITEIRA - TROVISCAL

Designação
IMPLANTAÇÃO


Data
ABRIL 2002

O técnico
Alcides Nov


MORADIA UNIFAMILIAR
ALTERAÇÕES

ESCALA
1:200

Desenho
1 de 8

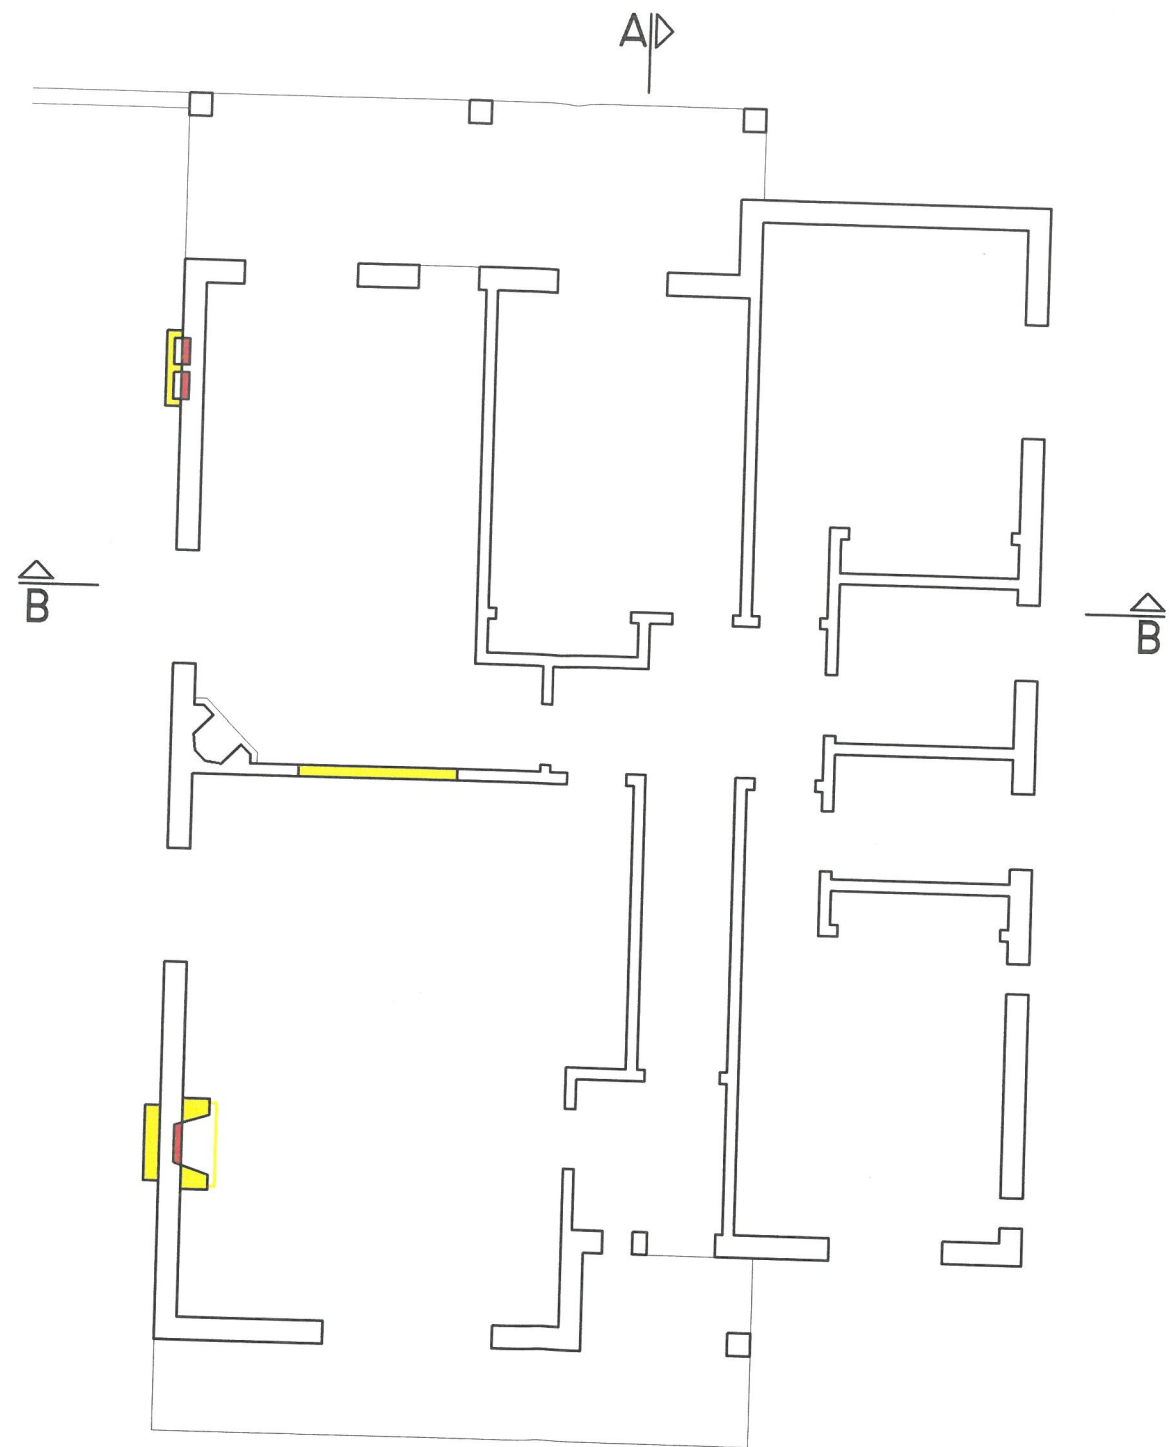


Planta do rés/chão A-D

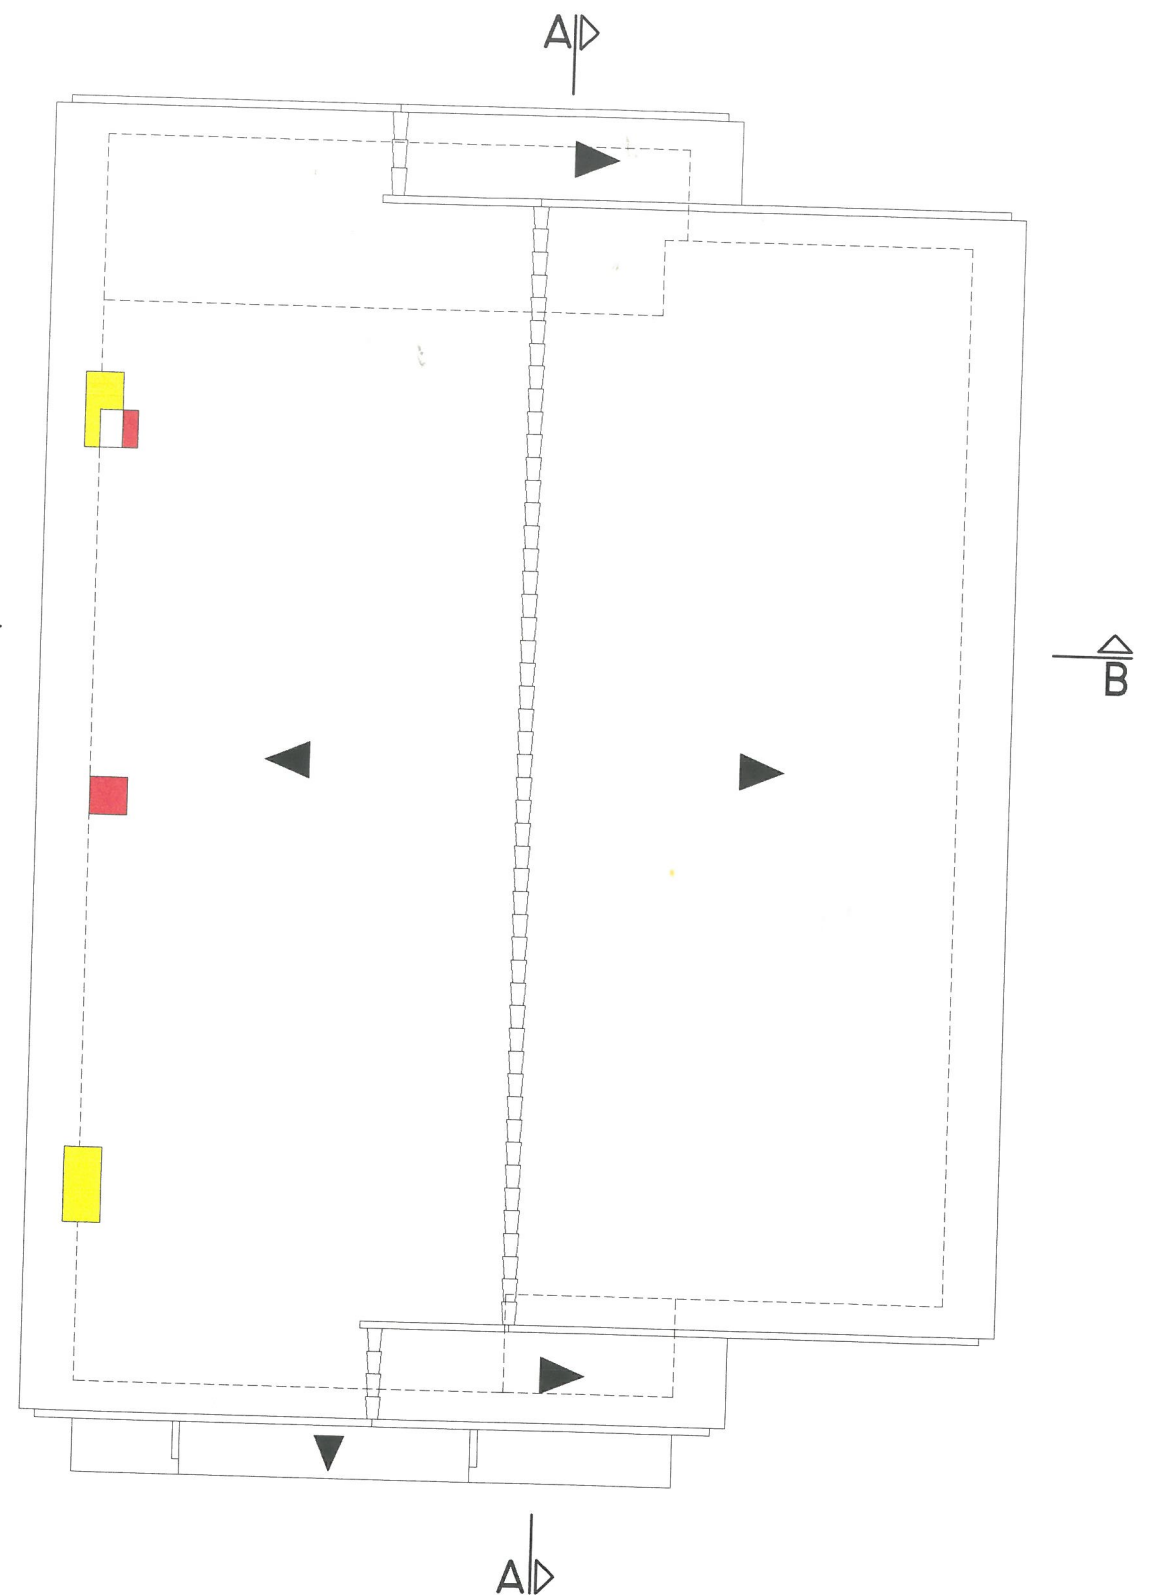

Planta da cobertura A-D

- EXECUTADO
- NÃO EXECUTADO

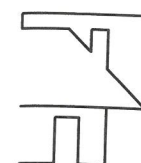

PENCIL

de: VIEIRA&NOVO Lda.

PROJECTOS DE ENGENHARIA E DE CONSTRUÇÃO CIVIL * FEITEIRA-TROVISCAL * TEL/FAX (034) 753377

Req. DOMINGOS DE FREITAS
Local RUA 21 DE DEZEMBRO, FEITEIRA - TROVISCAL

ESCALA
1:100

Desenho
2 de 8

Designação
PLANTAS


Data
ABRIL 2002

O técnico

MORADIA UNIFAMILIAR
ALTERAÇÕES




Corte B-B

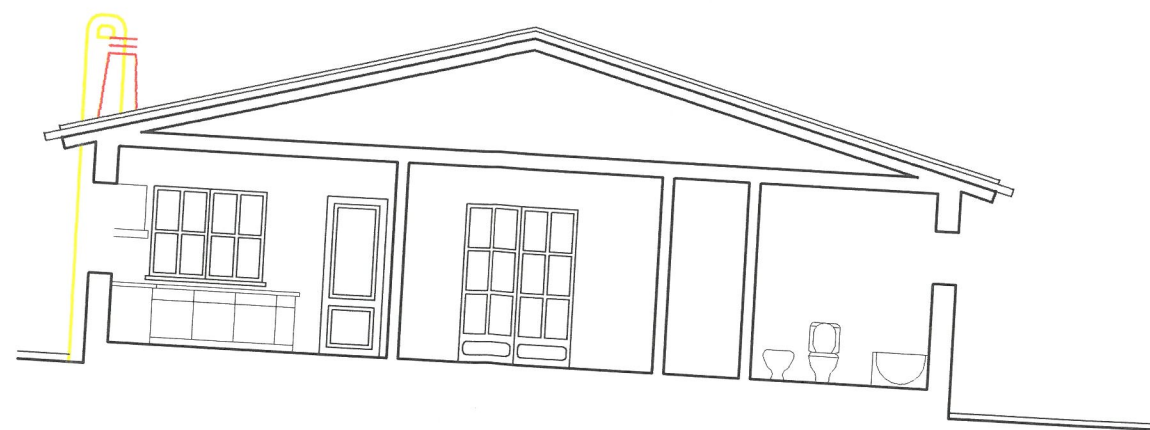

Corte A-A

■ EXECUTADO

■ NÃO EXECUTADO

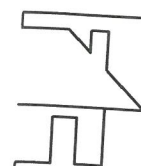

PENCIL

de: VIEIRA & NOVO Lda.


PROJECTOS DE ENGENHARIA E DE CONSTRUÇÃO CIVIL * FEITEIRA-TROVISCAL * TEL/FAX (034) 753377

Req. DOMINGOS DE FREITAS
Local RUA 21 DE DEZEMBRO, FEITEIRA - TROVISCAL
Designação

MORADIA UNIFAMILIAR
ALTERAÇÕES

ESCALA
1:100


Desenho
3 8

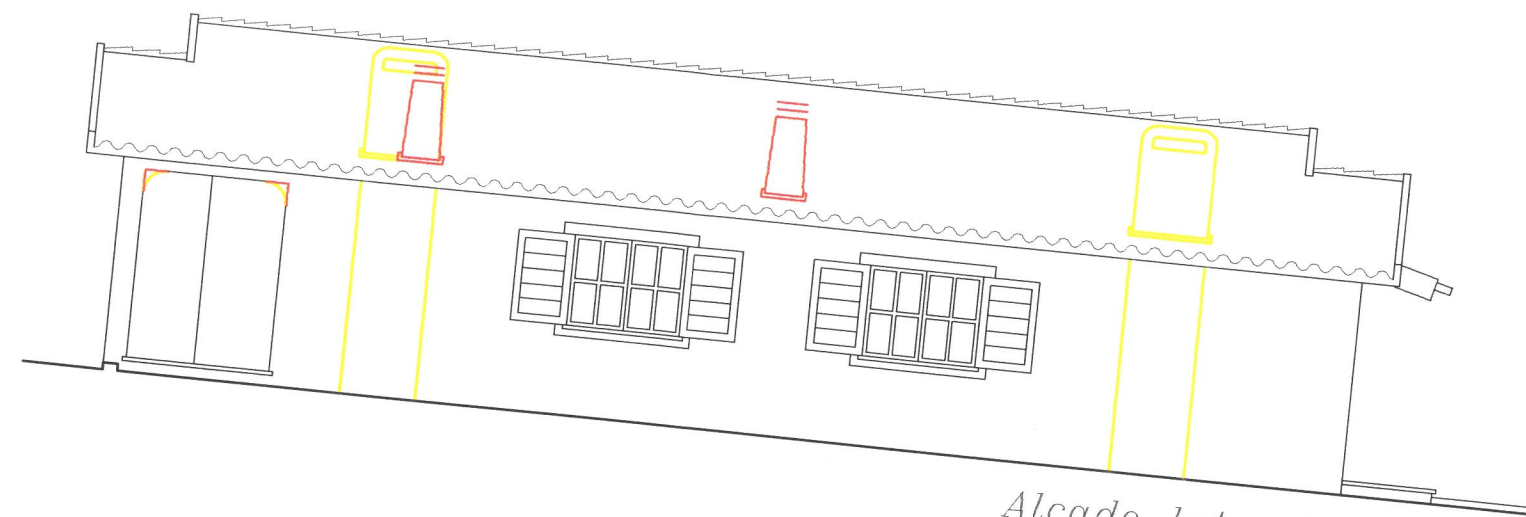

Alçado lateral esquerdo



Alçado principal

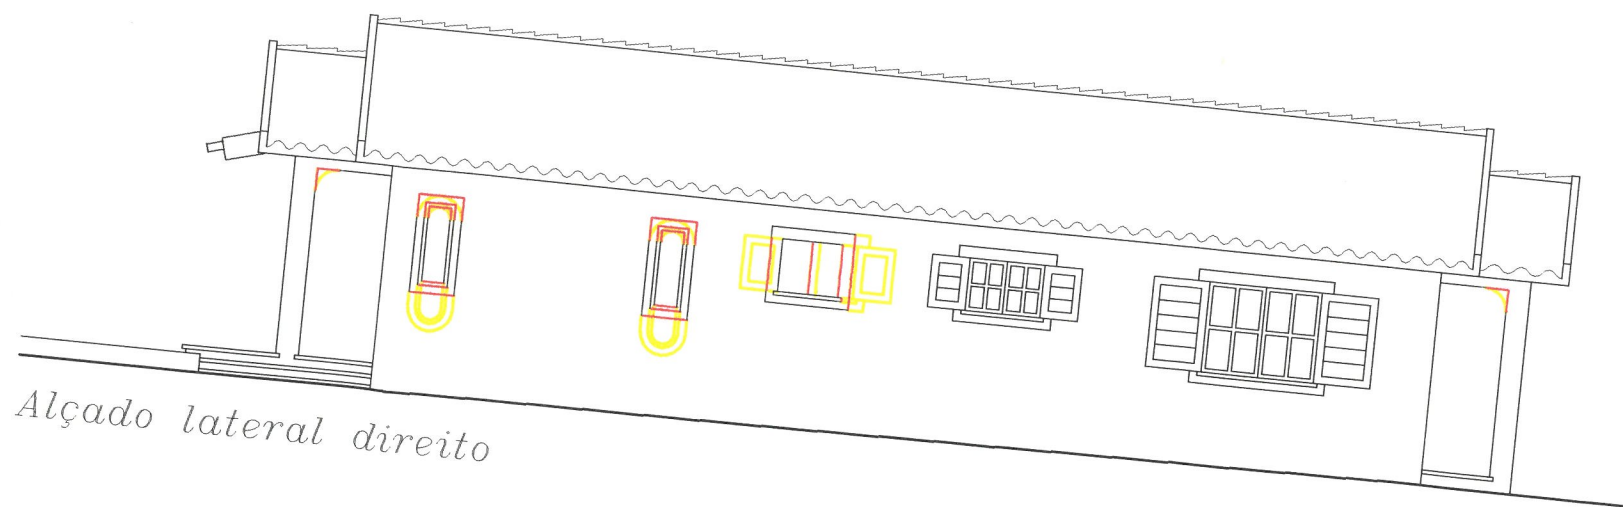


Alçado lateral direito



Alçado posterior

- EXECUTADO
- NÃO EXECUTADO

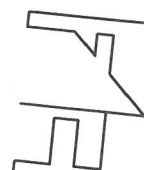

PENCIL


de: VIEIRA & NOVO Lda.
PROJECTOS DE ENGENHARIA E DE CONSTRUÇÃO CIVIL

Req. DOMINGOS DE FREITAS

MORADIA UNIFAMILIAR
ALTERAÇÕES

* FEITEIRA - TRAVESSA

Limite do perímetro da zona urbana

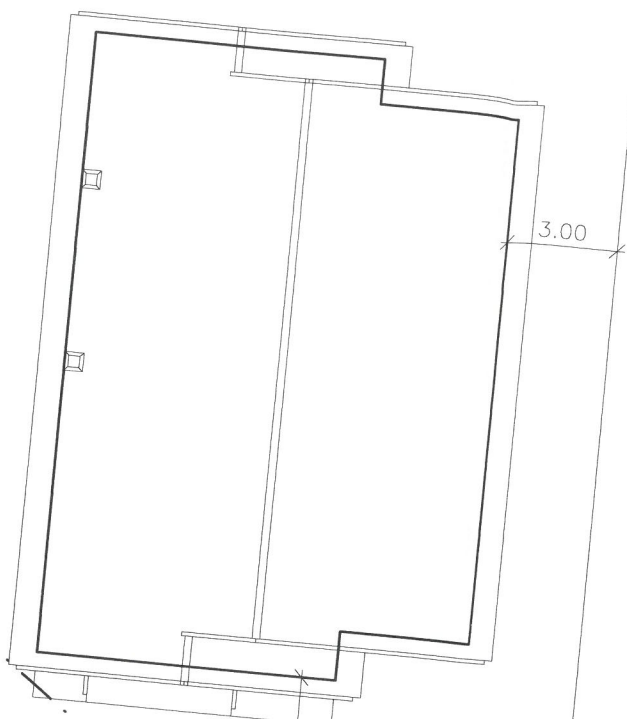

FOSSA

29.00



3.00

Linha de alta Tensão a 400 KV

Linha de alta Tensão

Planta de implantação


Escala 1/200

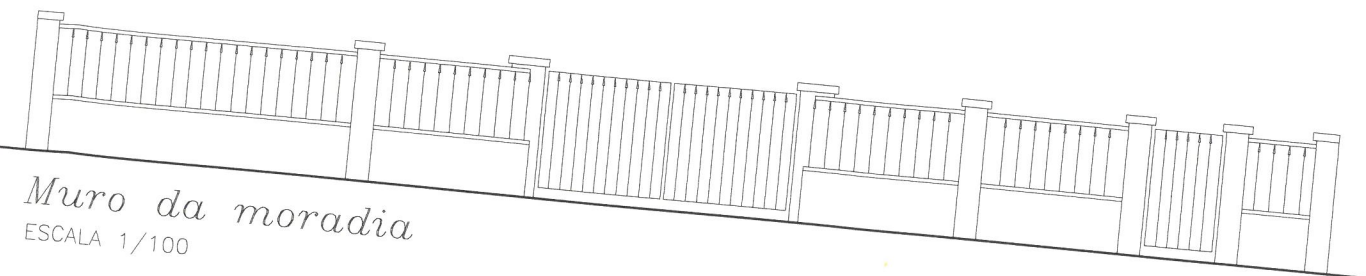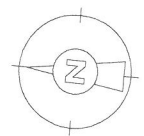


Muro da moradia
ESCALA 1/100

PORMENORES DO MURO

ESCALA 1/50

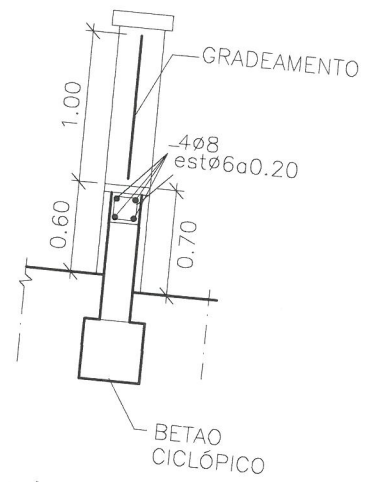


Corte

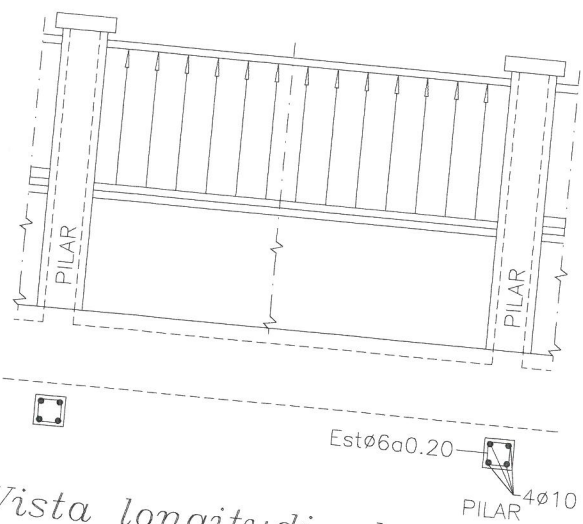

Vista longitudinal


MORADIA	
ÁREA	m2
IMPLANTAÇÃO	180.57
BRUTA	180.57
ÚTIL	138.81
HABITÁVEL	109.75
TERRAÇOS	19.56

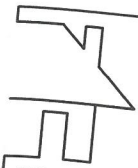


PENCIL
de: VIEIRA & NOVO Lda.
PROJECTOS DE ENGENHARIA E DE CONSTRUÇÃO CIVIL

Req. DOMINGOS DE FREITAS
Lda. FEITEIRA - TROVISCAL

MORADIA UNIFAMILIAR
ARQUITECTURA

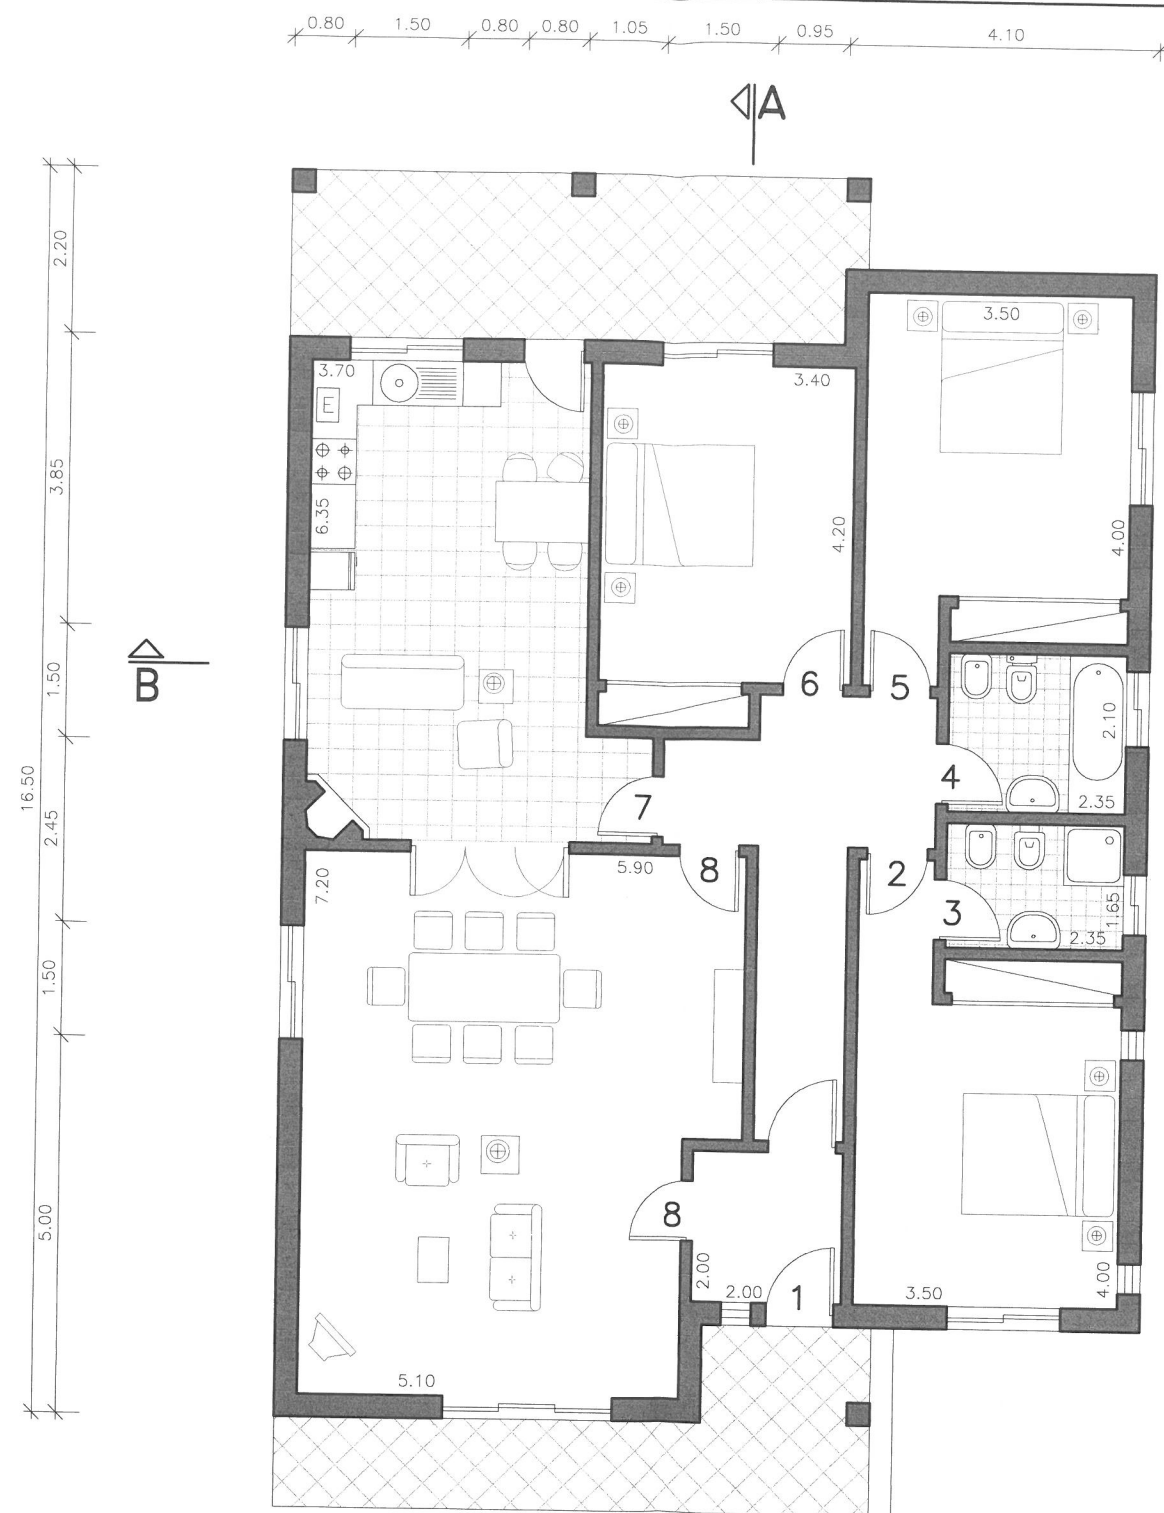


Planta do rés/chão

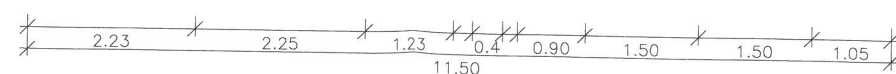


Legenda:

- 1-HALL DE ENTRADA, 39.72 m²
- 2-QUARTO, 15.90 m²
- 3-W.C., 3.86 m²
- 4-BANHO, 4.94 m²
- 5-QUARTO, 15.20 m²
- 6-QUARTO, 14.28 m²
- 7-COZINHA, 24.26 m²
- 8-SALA, 39.72 m²

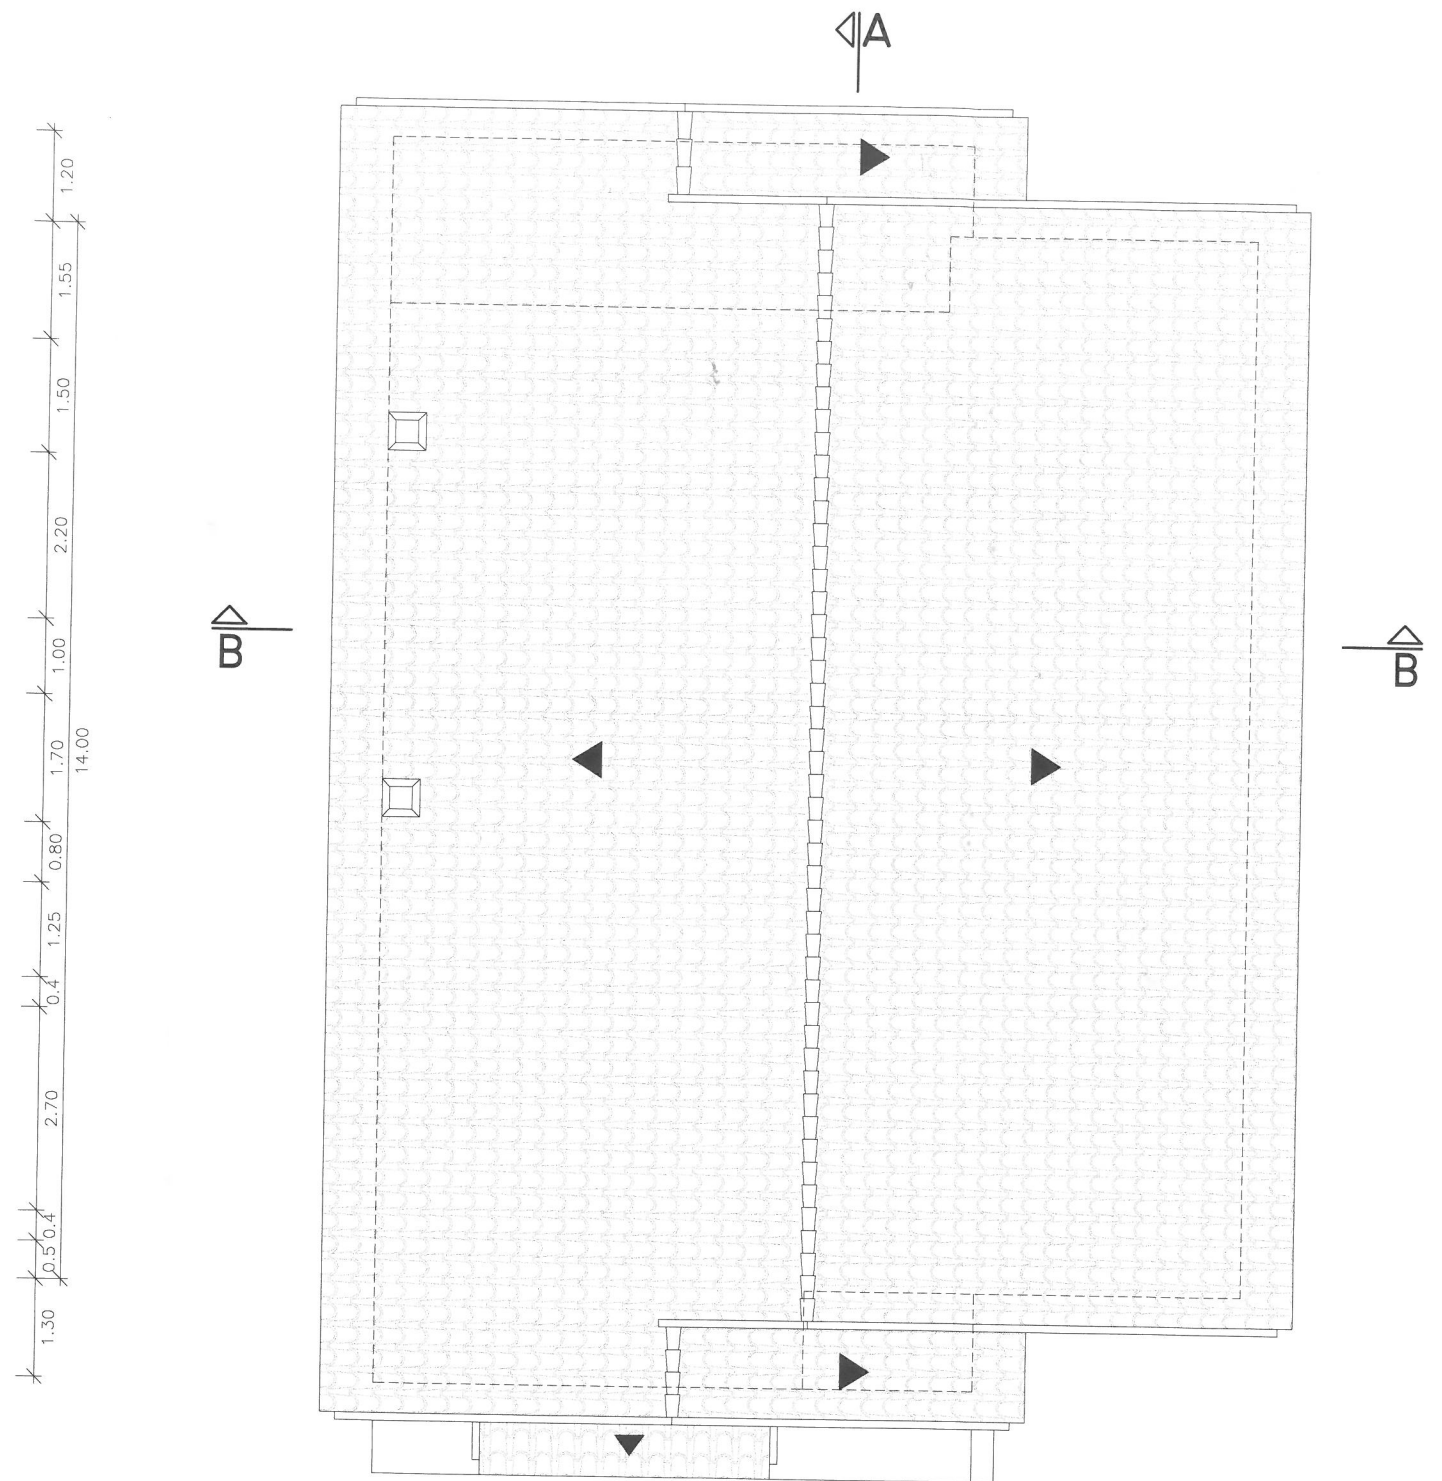

Planta da cobertura

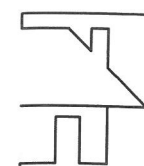

PENCIL

de: VIEIRA&NOVO Lda.

PROJECTOS DE ENGENHARIA E DE CONSTRUÇÃO CIVIL * FEITEIRA-TROVISCAL * TEL/FAX (034) 753377

Req. DOMINGOS DE FREITAS
Local RUA 21 DE DEZEMBRO, FEITEIRA - TROVISCAL




Designação **PLANTAS**

Data **ABRIL 2002**

ESCALA 1:100
Desenho **6 de 8**

O técnico *Arquit. Nov*

**MORADIA UNIFAMILIAR
ARQUITECTURA**

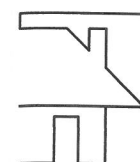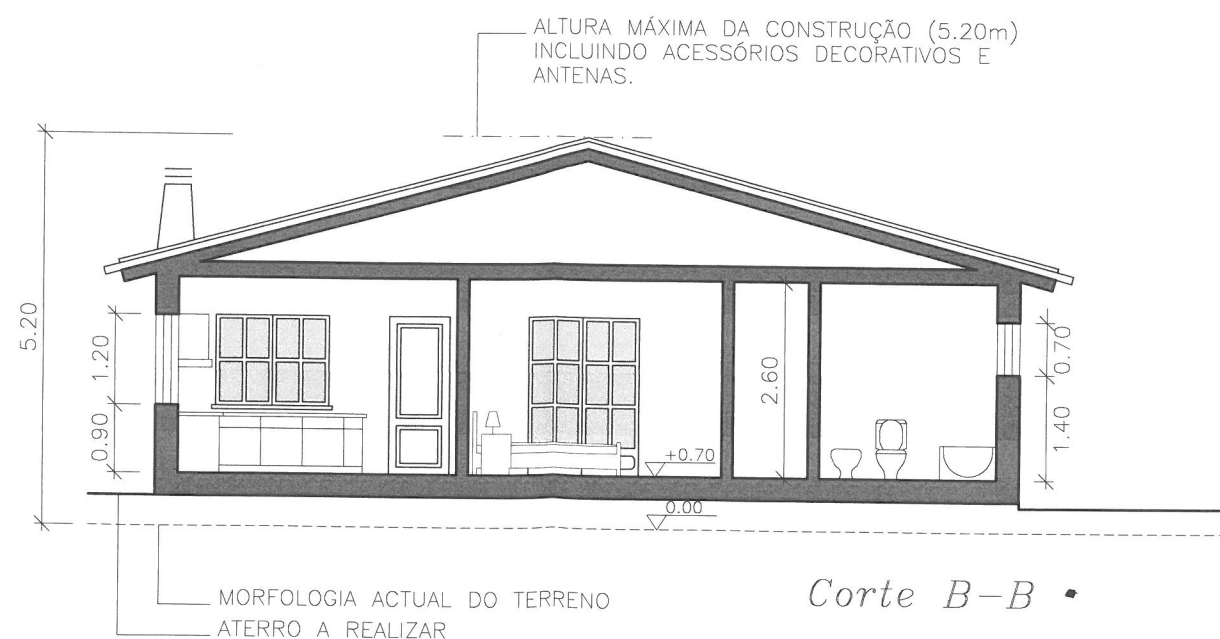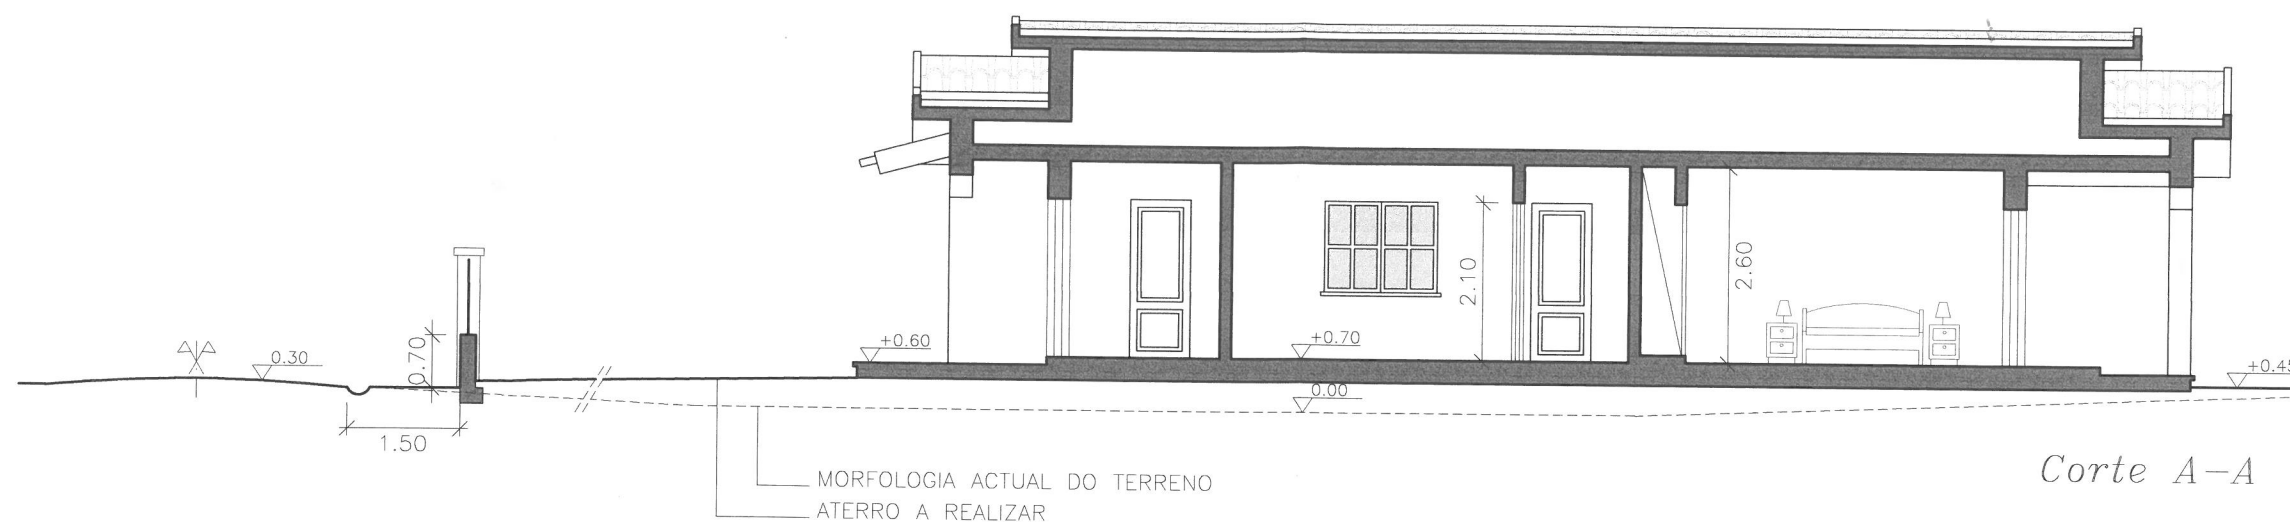

PENCIL

de: VIEIRA & NOVO Lda.

PROJECTOS DE ENGENHARIA E DE CONSTRUÇÃO CIVIL * FEITEIRA-TROVISCAL * TEL/FAX (034) 753377

Req. DOMINGOS DE FREITAS
Local RUA 21 DE DEZEMBRO, FEITEIRA - TROVISCAL

ESCALA
1:100




Desenho
7 de 8

Designação
CORTES

Data
ABRIL 2002

O técnico
Aluíl Novo

MORADIA UNIFAMILIAR
ARQUITECTURA

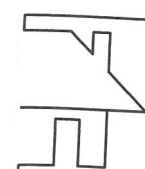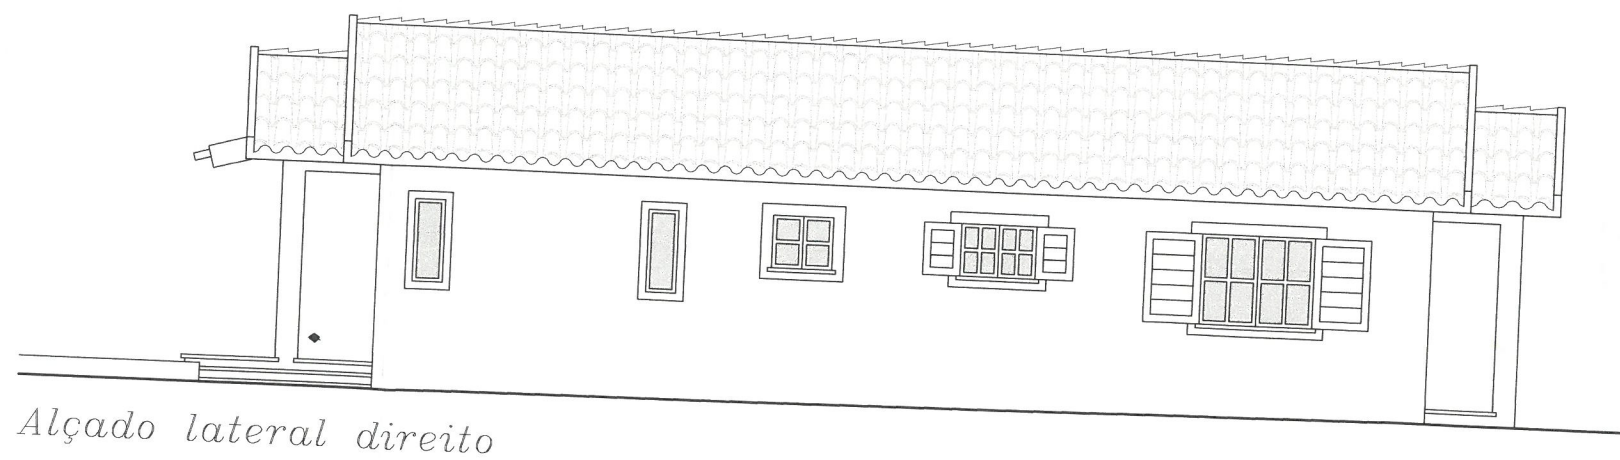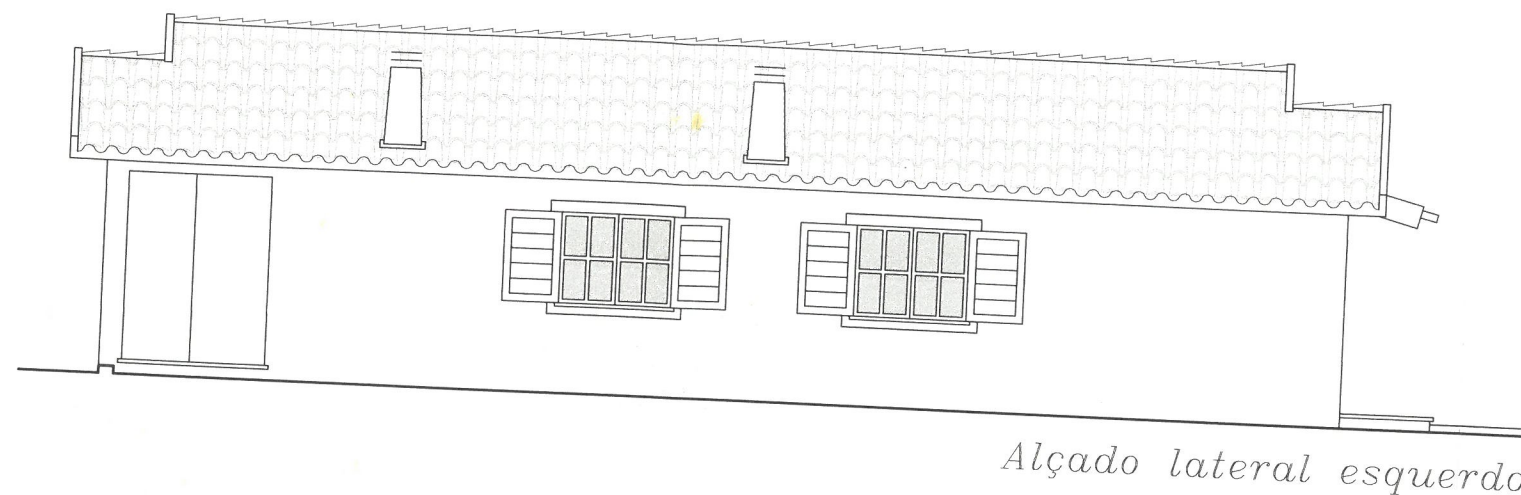

PENCIL

de: VIEIRA&NOVO Lda.

PROJECTOS DE ENGENHARIA E DE CONSTRUÇÃO CIVIL * FEITEIRA-TROVISCAL * TEL/FAX (034) 753377

Req. DOMINGOS DE FREITAS
Local RUA 21 DE DEZEMBRO, FEITEIRA - TROVISCAL

ESCALA
1:100

Desenho

8 8

MORADIA UNIFAMILIAR
ARQUITECTURA