



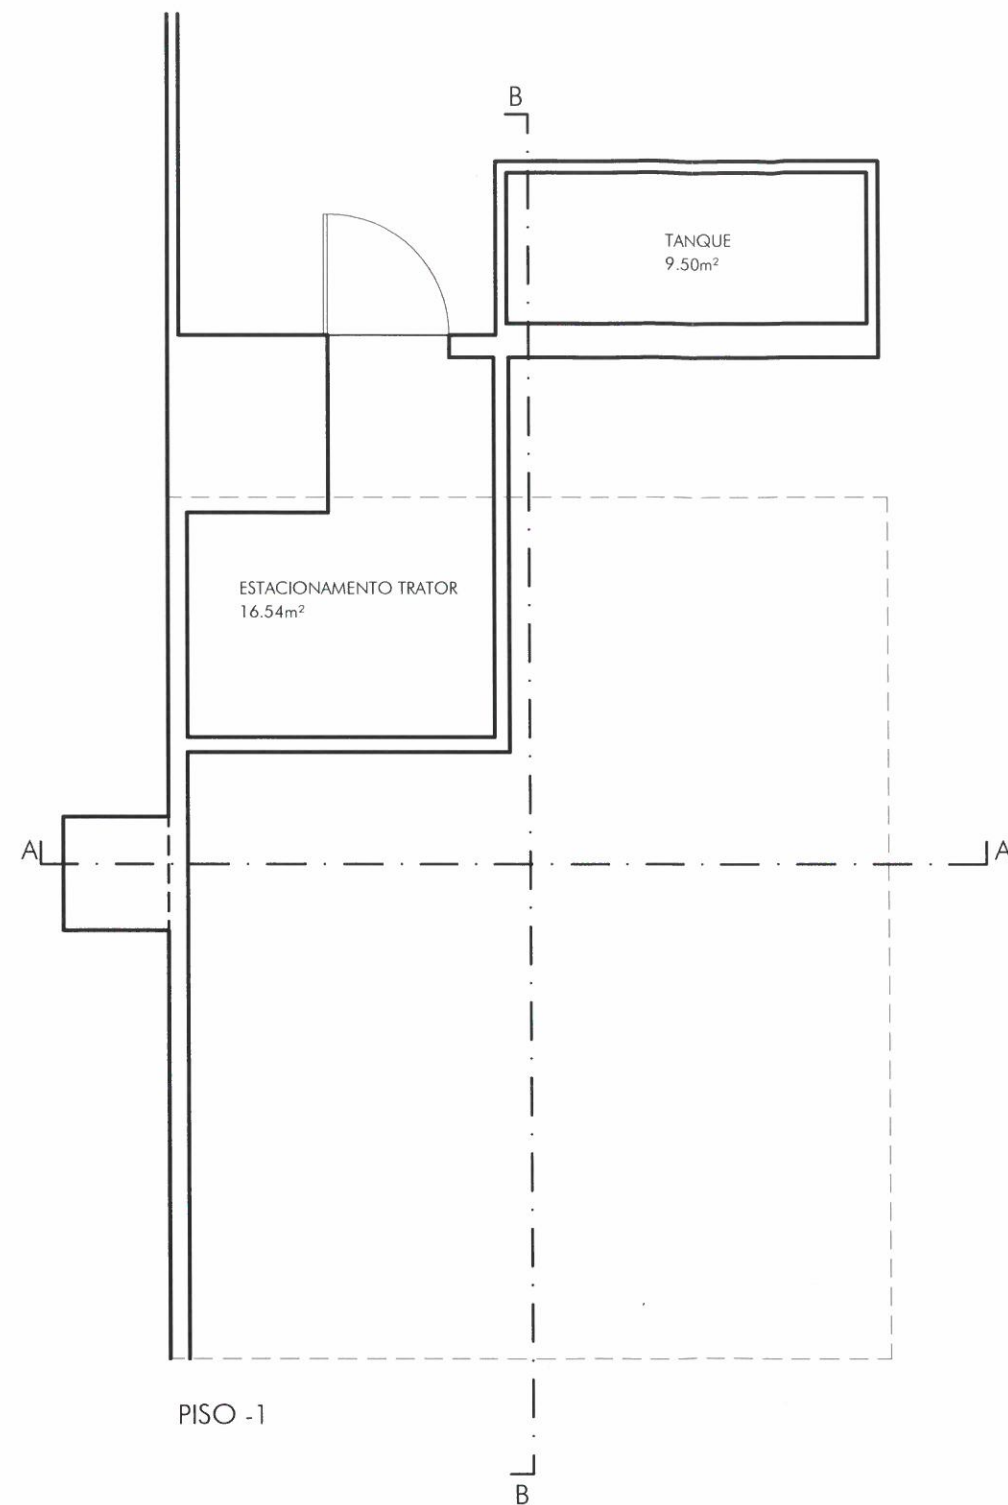

PISO -1

	TOTAL
ÁREA DE CONSTRUÇÃO	24.90m ²
ÁREA ÚTIL	16.54m ²
ÁREA DO TANQUE (IMPERMEABILIZADA)	13.08m ²

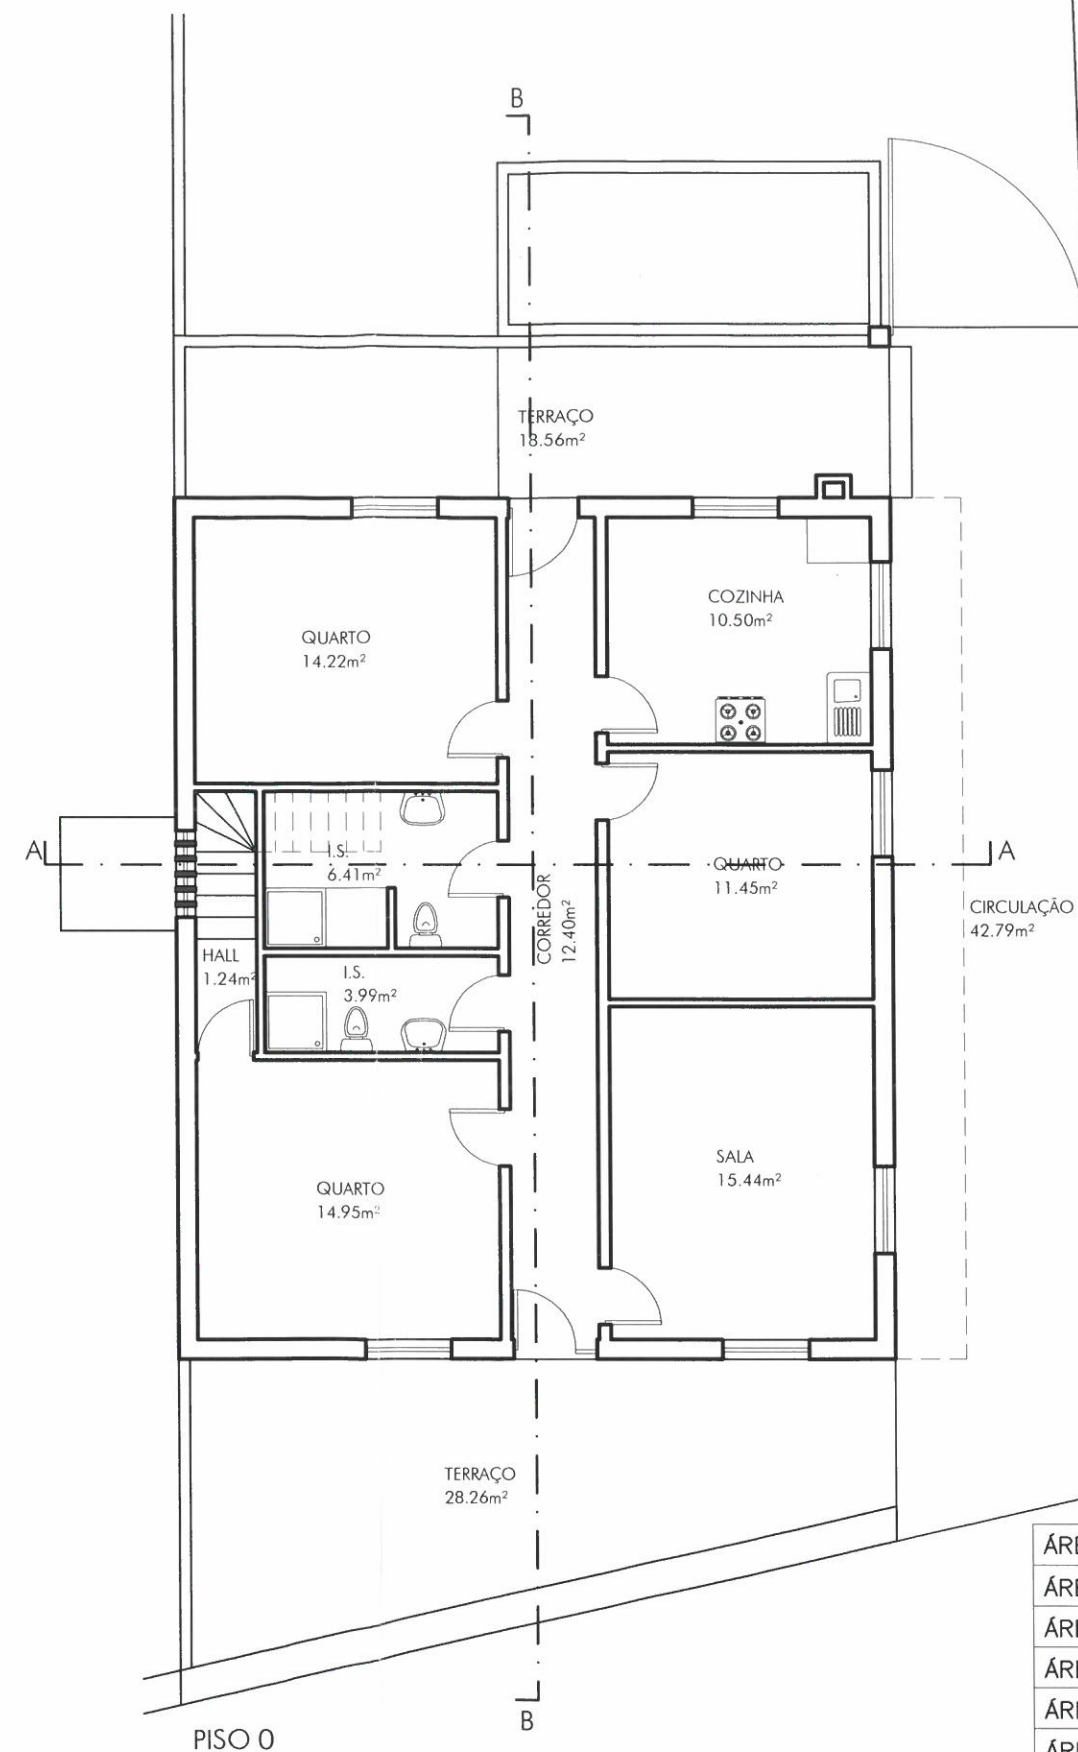

PISO 0


	TOTAL
ÁREA DE IMPLANTAÇÃO	118.15m ²
ÁREA DE CONSTRUÇÃO (HABITAÇÃO)	108.45m ²
ÁREA DE TERRAÇOS	53.58m ²
ÁREA ÚTIL	90.60m ²
ÁREA HABITÁVEL	66.55m ²
ÁREA DE CIRCULAÇÃO (IMPERMEABILIZADA)	42.79m ²

DIVISÃO DE GESTÃO URBANÍSTICA
 Proc. Obra N.º 204.19
APROVADO
 Nas condições do Alvará legaliz.
 N.º 41 de 30.10.2020
 lue




Av. Monsenhor Santos Carreto
 Lote 3, Loja B
 6230-291 Fundão
 Tel. 966083997

Req.	ANTÓNIO MATIAS, CC HERANÇA DE RUA DO CEMITÉRIO, TEIXUGAS, DONAS	CECÍLIA ZACARIAS arquitecta (OA.18210)
	LEGALIZAÇÃO DE ALTERAÇÃO E AMPLIAÇÃO DE HABITAÇÃO UNIFAMILIAR	Folha 10
	ARQUITETURA	Des.
PLANTAS DO PROPOSTO	Fase Licenciamento	Escala 1/100
		Data NOVEMBRO/2019

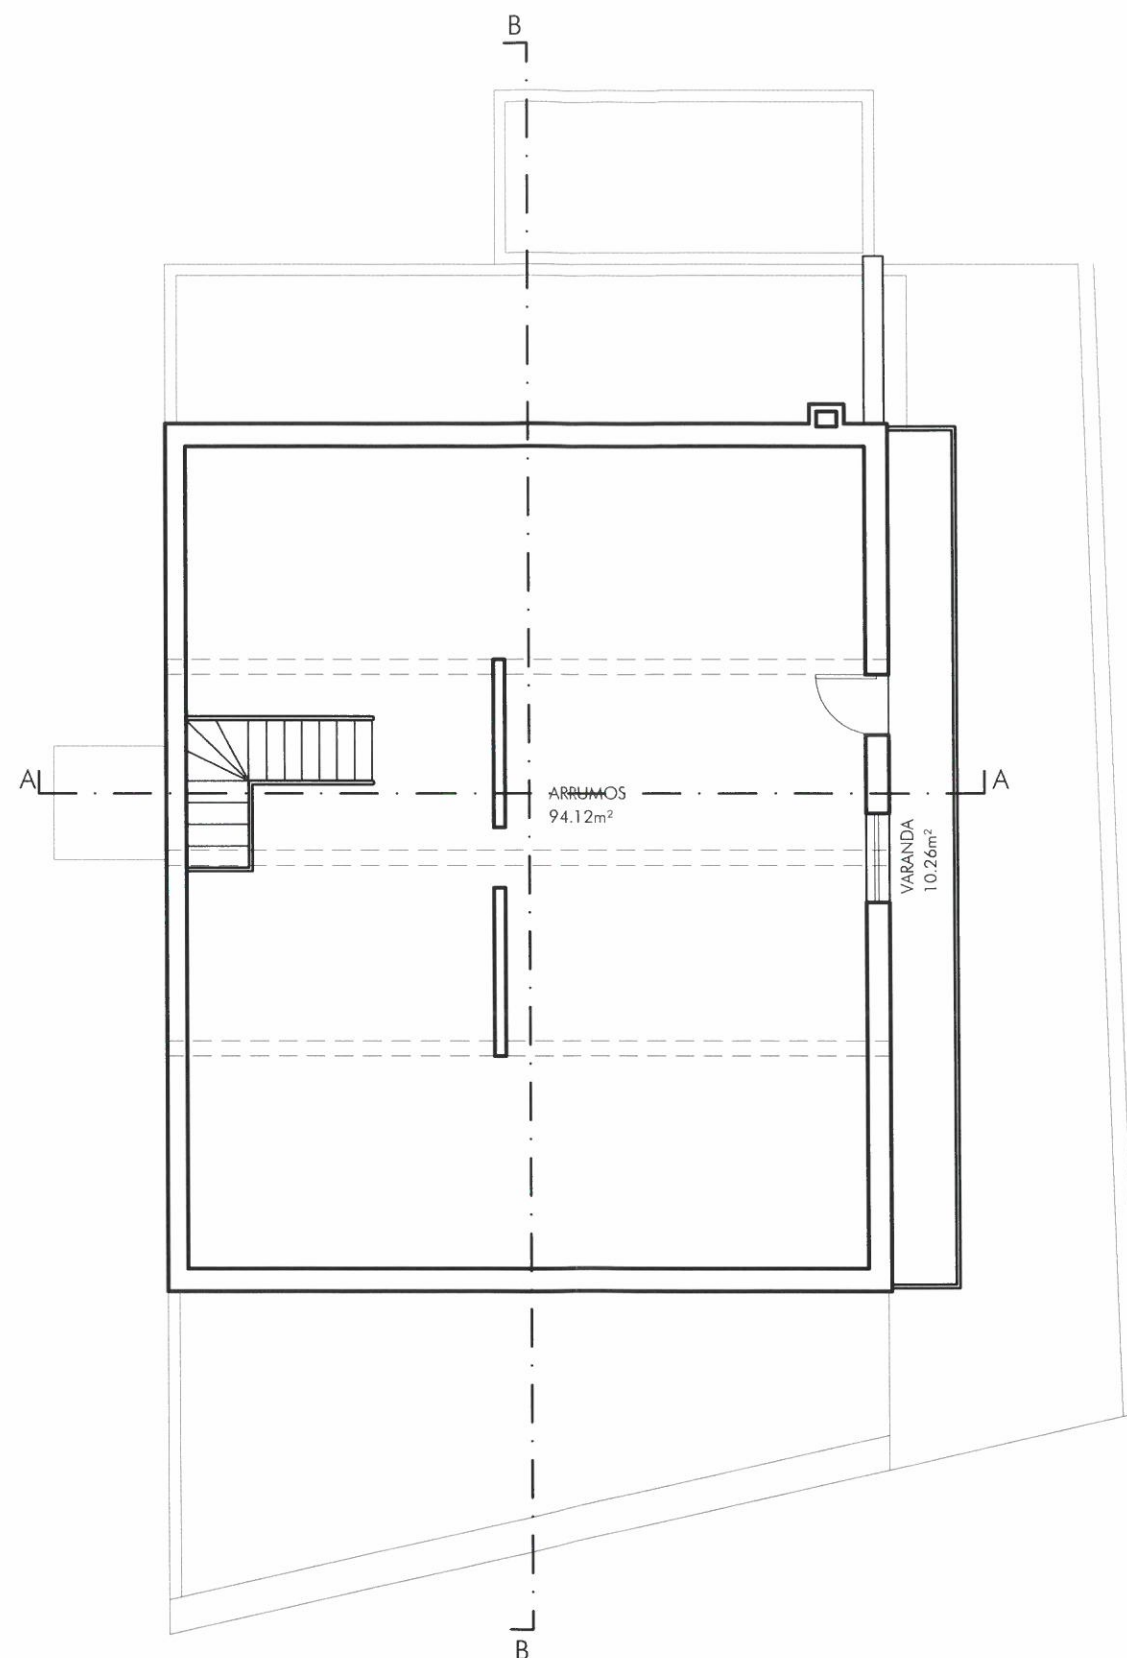

SÓTÃO

	TOTAL
ÁREA DE CONSTRUÇÃO (ARRUMOS DOMÉSTICOS)	109.64m²
ÁREA DE VARANDAS	10.26m²
ÁREA ÚTIL	94.12m²

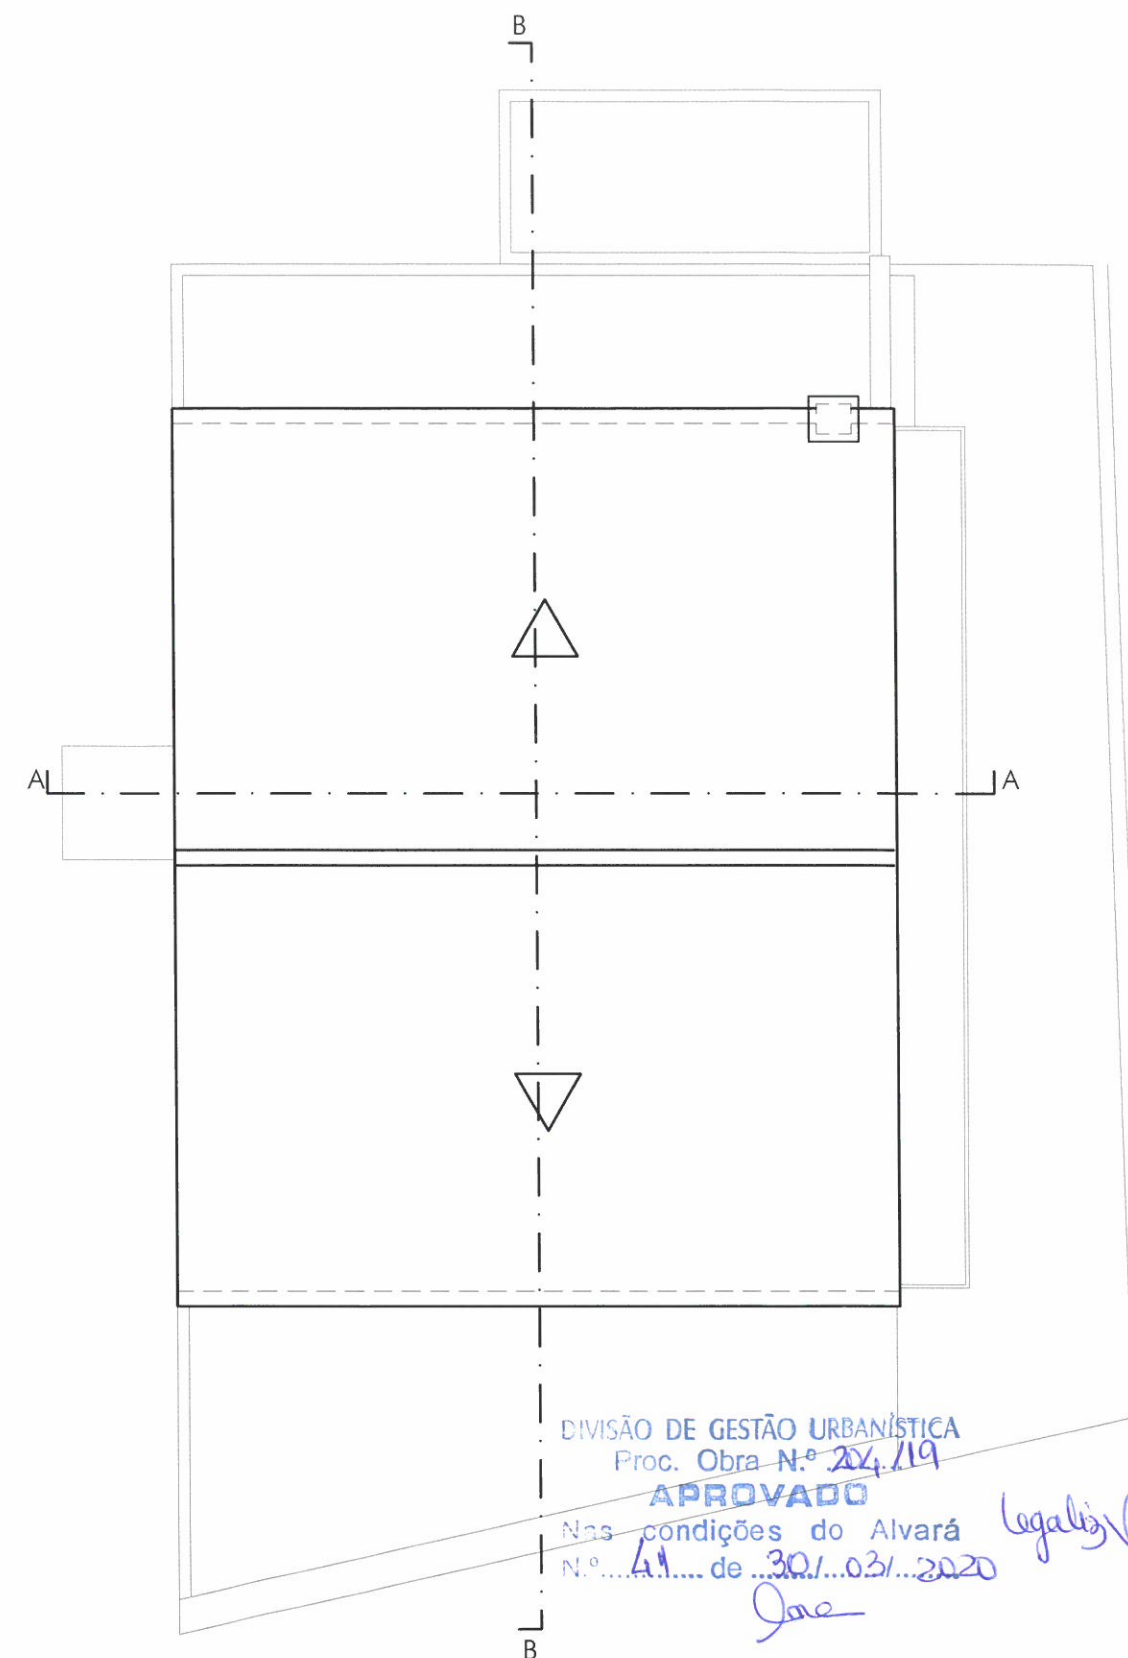

COBERTURA

DIVISÃO DE GESTÃO URBANÍSTICA
Proc. Obra N.º 204/19

APROVADO

Nas condições do Alvará
N.º 41 de 30/03/2020

Legaliz/

Joe



Req. ANTÓNIO MATIAS, CC HERANÇA DE RUA DO CEMITÉRIO, TEIXUGAS, DONAS

LEGALIZAÇÃO DE ALTERAÇÃO E AMPLIAÇÃO DE HABITAÇÃO UNIFAMILIAR

ARQUITETURA

PLANTAS DO PROPOSTO Fase Licenciamento



CECÍLIA ZACARIAS
arquitecta (OA.18210)

Folha 11

Des.

Escala 1/100

Data NOVEMBRO/2019

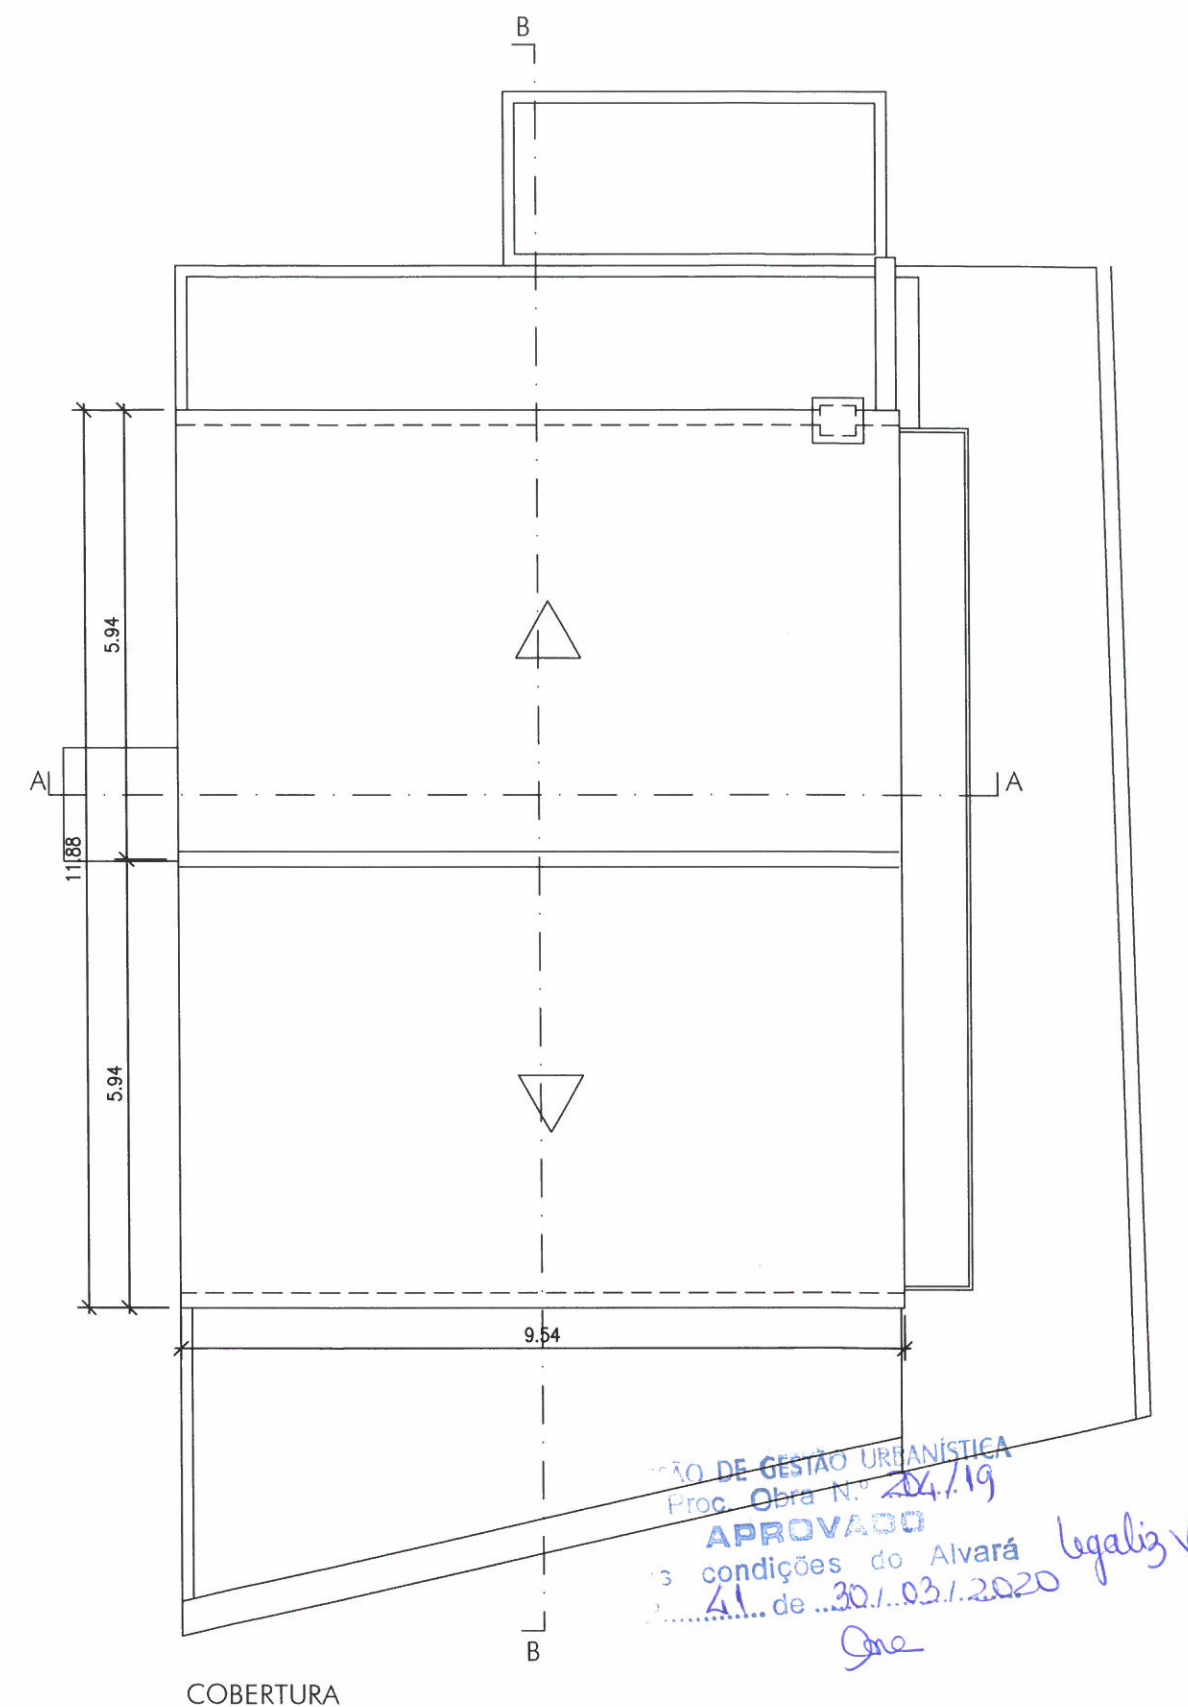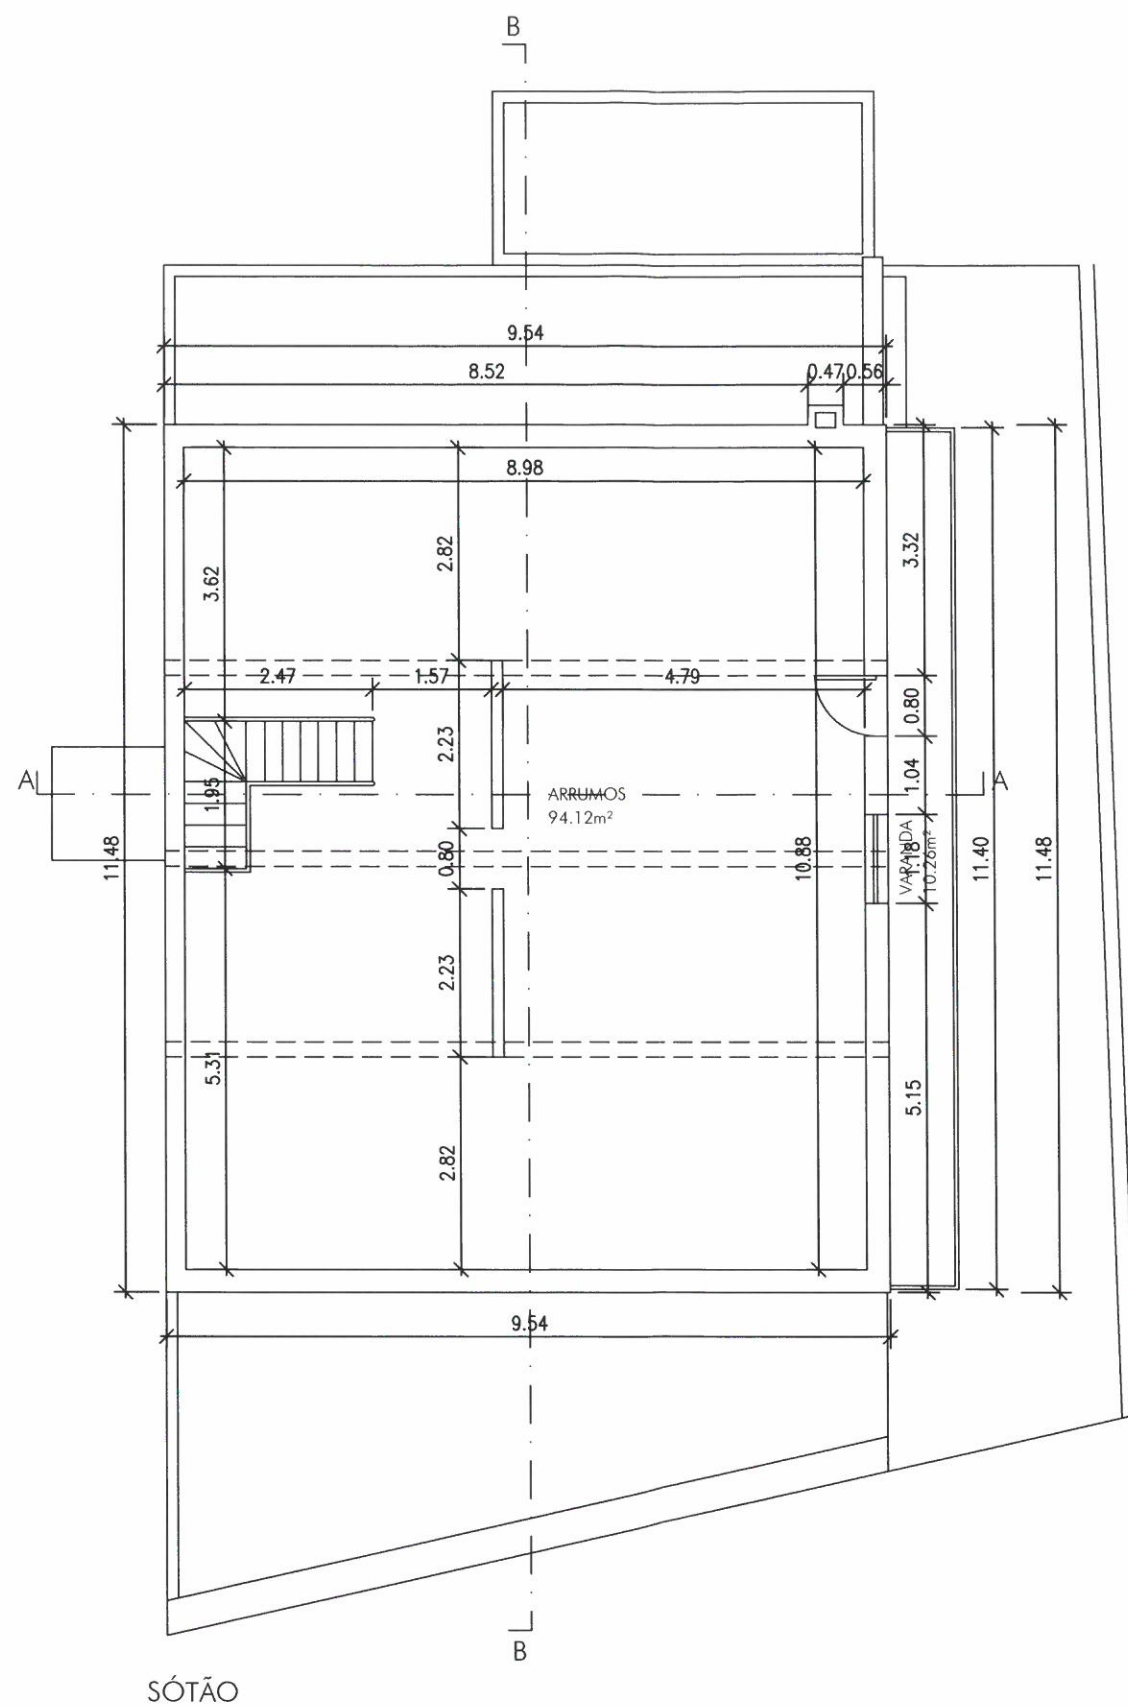



COMISSÃO DE GESTÃO URBANÍSTICA
 Proc. Obra N.º 204/19
APROVADO
 nas condições do Alvará legaliz
 de 30.03.2020
 Jone



Av. Monsenhor Santos Carneiro
 Lote 3, Loja B
 6230-291 Fundão
 Tel. 966083997

Req. ANTÓNIO MATIAS, CC HERANÇA DE
 RUA DO CEMITÉRIO, TEIXUGAS, DONAS
 LEGALIZAÇÃO DE ALTERAÇÃO E AMPLIAÇÃO DE HABITAÇÃO UNIFAMILIAR
 ARQUITETURA
 PLANTAS COTADAS DO PROPOSTO Fase Licenciamento

CECÍLIA ZACARIAS
 arquitecta (OA.18210)
 legaliz
 Folha 13
 Des.
 Escala 1/100
 Data NOVEMBRO/2019

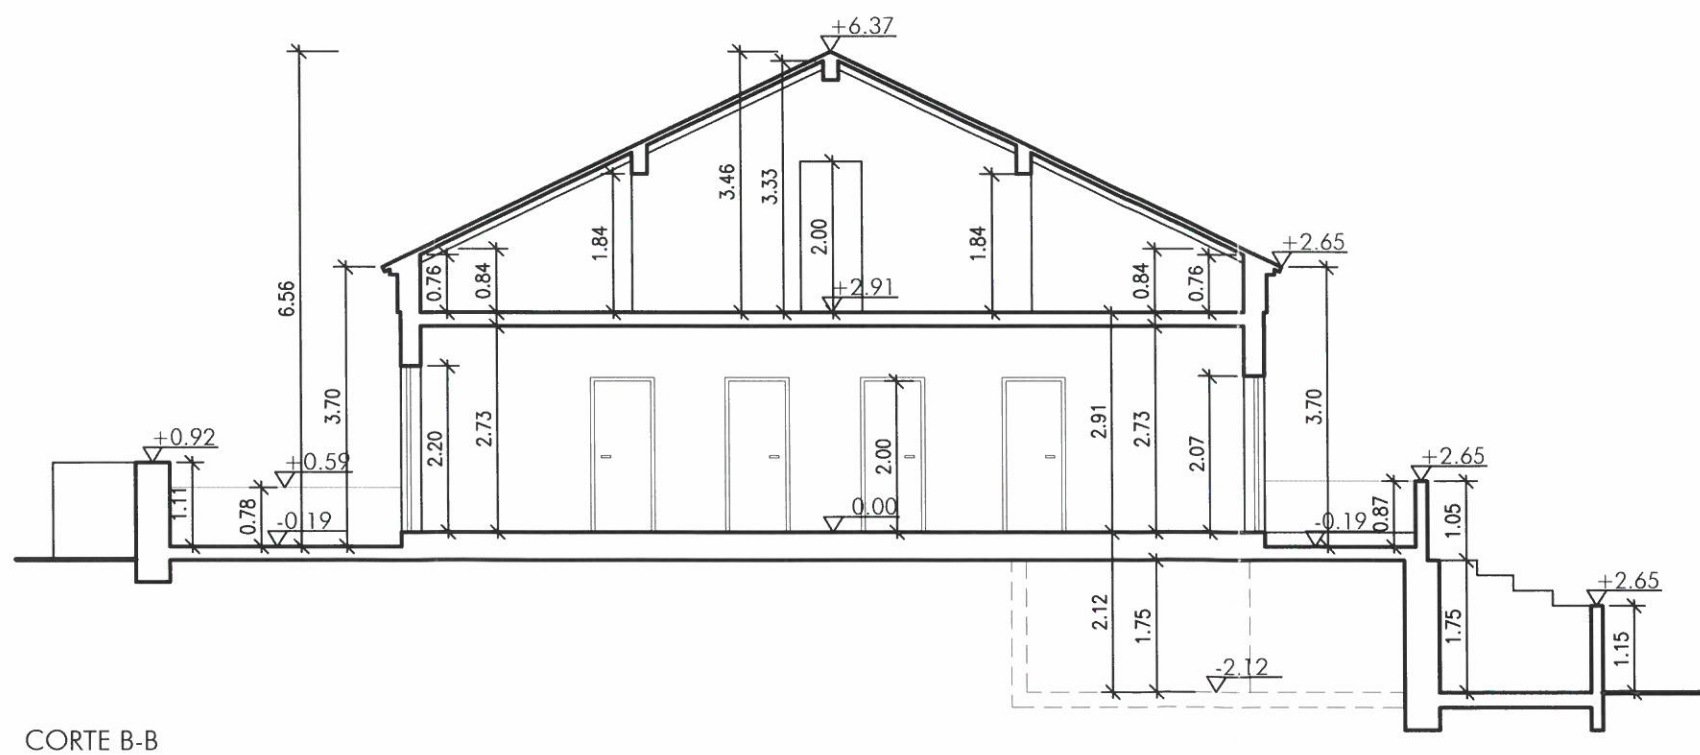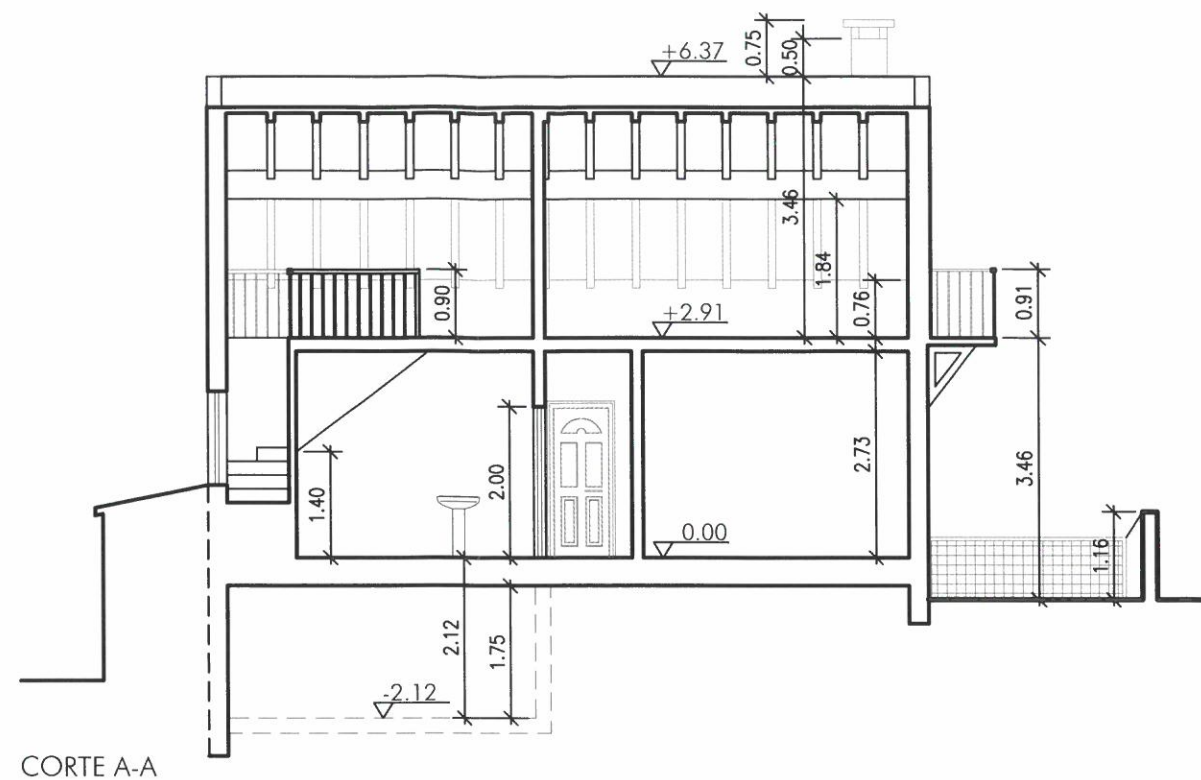

DIVISÃO DE GESTÃO URBANÍSTICA
 Proc. N.º 204/19
APROVADO
 Nas condições do Alvará legalizado
 N.º 4.1 de 30/03/2020
Sao


	TOTAL
ALTURA MÁXIMA DE FACHADA	3.70m
ALTURA DA EDIFICAÇÃO	6.56m
VOLUMETRIA	790.00m ³



Av. Monsenhor Santos Carvalho
 Lote 3, Loja B
 6230-291 Fundão
 Tel. 966083997

Req. **ANTÓNIO MATIAS, CC HERANÇA DE
 RUA DO CEMITÉRIO, TEIXUGAS, DONAS**
 LEGALIZAÇÃO DE ALTERAÇÃO E AMPLIAÇÃO DE HABITAÇÃO UNIFAMILIAR
ARQUITETURA
 CORTES DO PROPOSTO Fase Licenciamento


CECÍLIA ZACARIAS
 arquitecta (O.A.18210)
Cecilia Zacarias
 Folha 14
 Des.
 Escala 1/100
 Data NOVEMBRO/2019

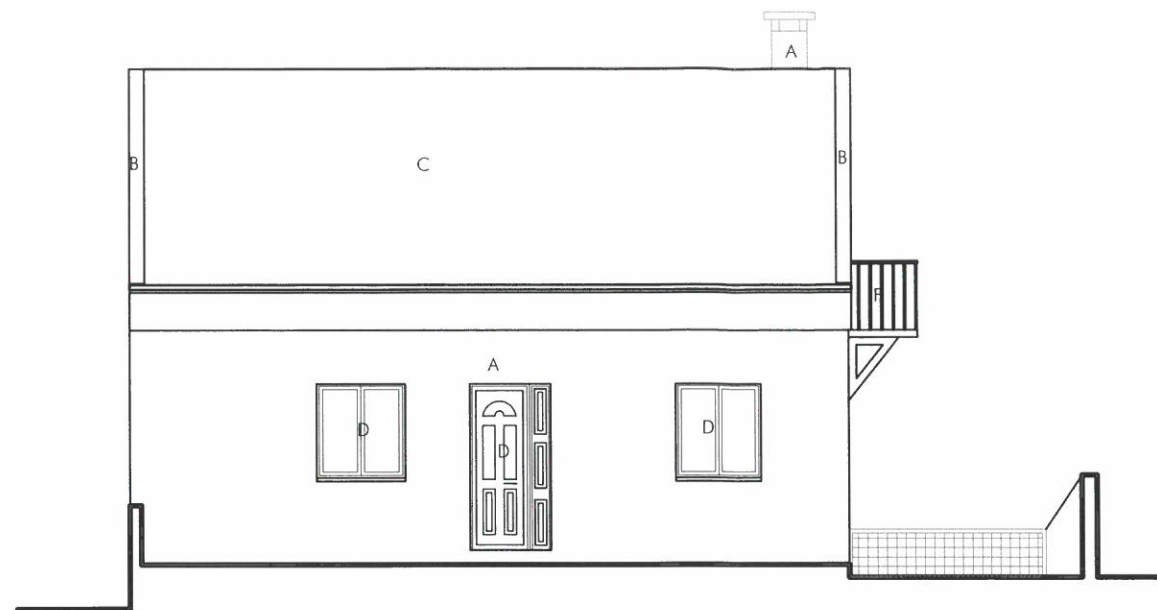


ALÇADO PRINCIPAL



ALÇADO LATERAL ESQUERDO

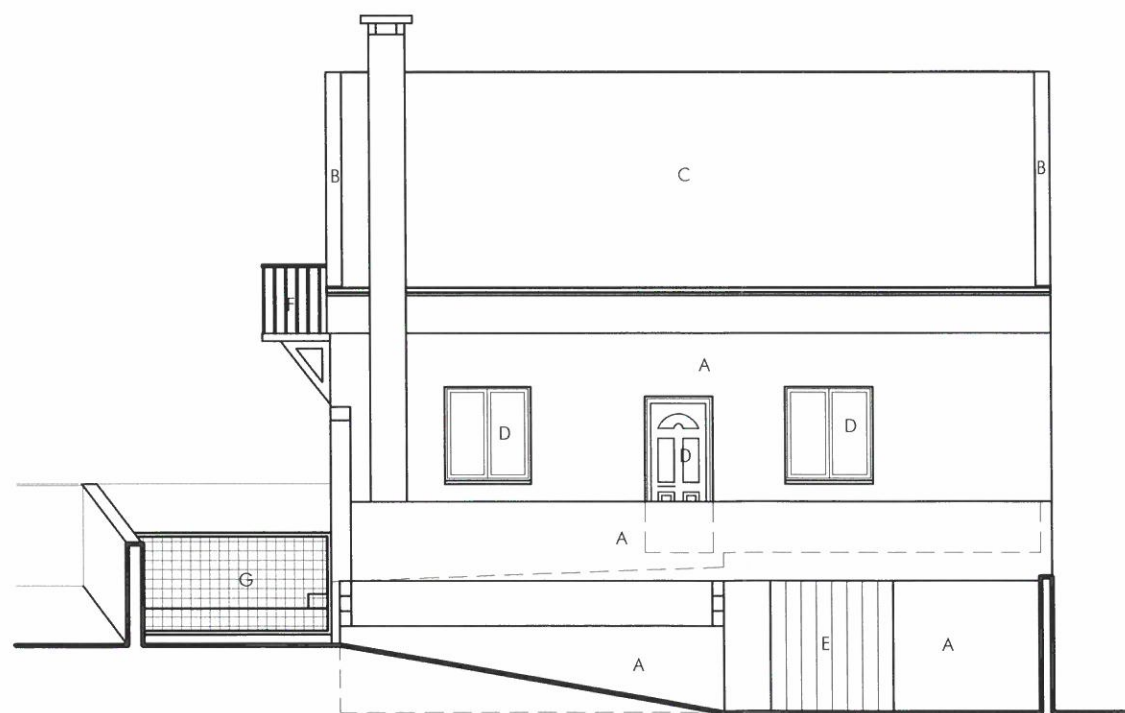

ALÇADO POSTERIOR

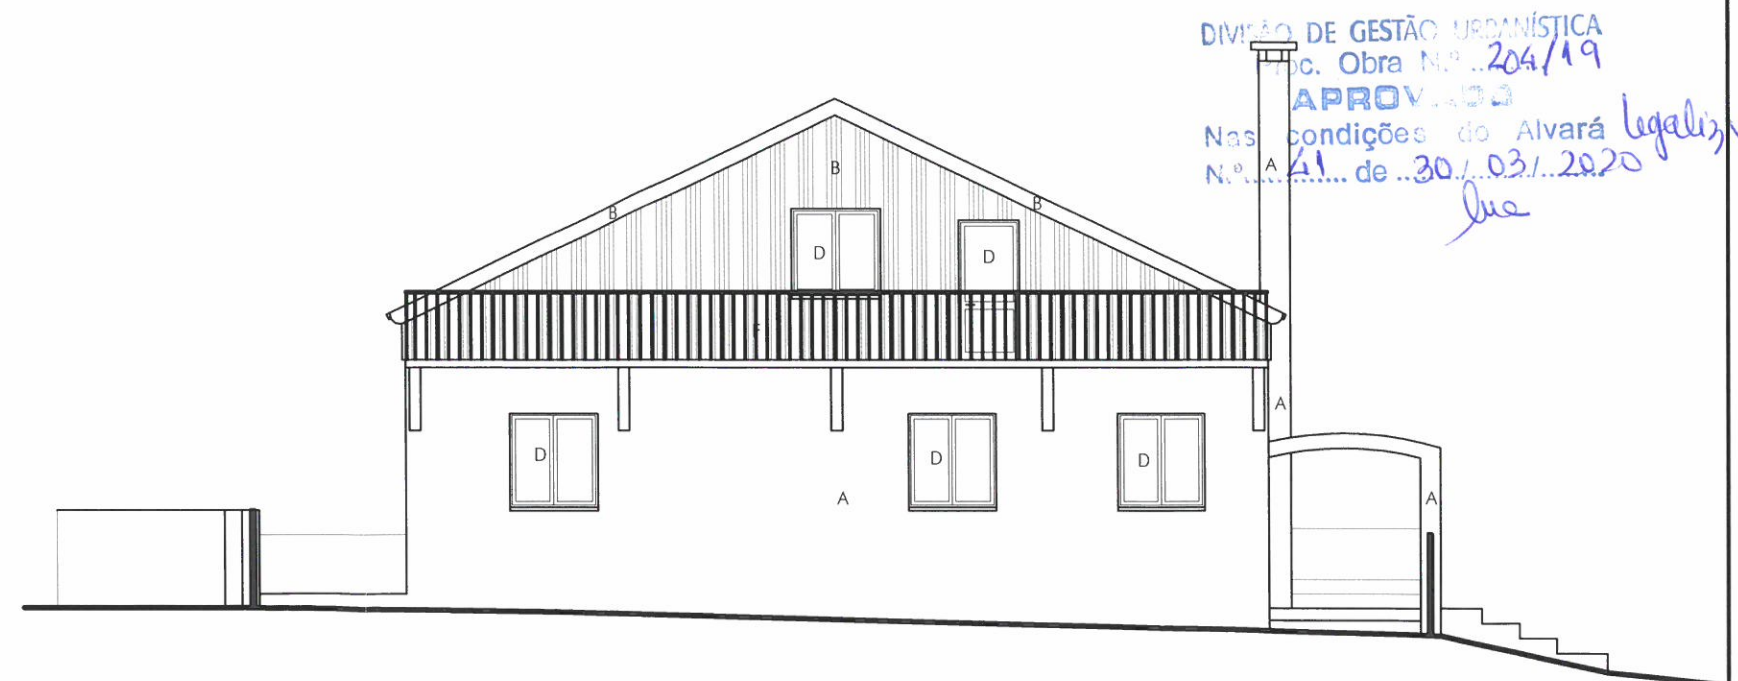

ALÇADO LATERAL DIREITO

DIVISÃO DE GESTÃO URBANÍSTICA
Doc. Obra Nº 204/19
APROVADO
Nas condições do Alvará legaliz.
Nº 41 de 30/03/2020
Jue

LEGENDA DE MATERIAIS E CORES DE REVESTIMENTOS EXTERIORES

- A - REBOCO PINTADO A BRANCO
- B - CHAPA LACADA A BRANCO
- C - TELHA DE CIMENTO DE COR PRETA
- D - CAIXILHARIA EM ALUMÍNIO LACADO A CASTANHO
PORTADAS EXTERIORES EM ALUMÍNIO LACADO A CASTANHO
VIDROS INCOLORES DUPLOS ONDE APLICÁVEL
SOLEIRA/PEITORIL EM CIMENTO PINTADO A BRANCO
- E - PORTA EM MADEIRA
- F - GRADEAMENTO EM FERRO PINTADO A PRETO
- G - PORTÃO EM FERRO E REDE GALVANIZADOS



Av. Monsenhor Santos Carneiro
Lote 3, Loja B
6230-291 Fundão
Tel. 966083997

Req. ANTÓNIO MATIAS, CC HERANÇA DE
RUA DO CEMITÉRIO, TEIXUGAS, DONAS

LEGALIZAÇÃO DE ALTERAÇÃO E AMPLIAÇÃO DE HABITAÇÃO UNIFAMILIAR

ARQUITETURA

ALÇADOS DO PROPOSTO

Fase

Licenciamento







CECÍLIA ZACARIAS
arquitecta (OA.18210)

Folha 15

Des.


Escala 1/100

Data NOVEMBRO/2019

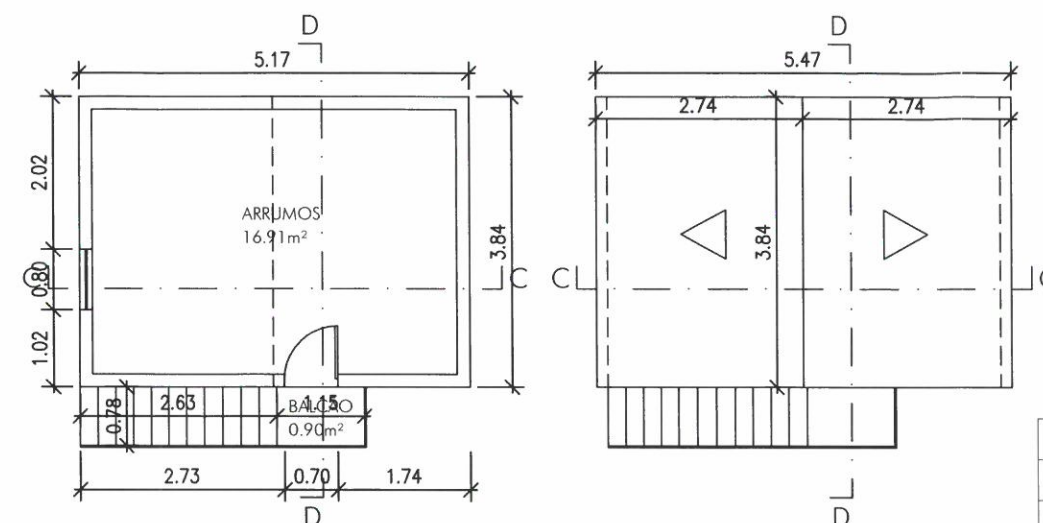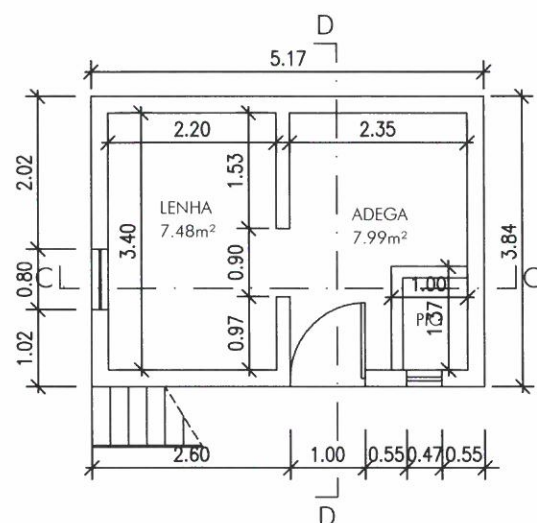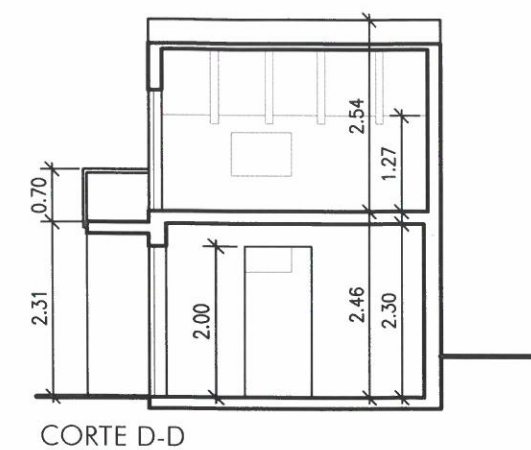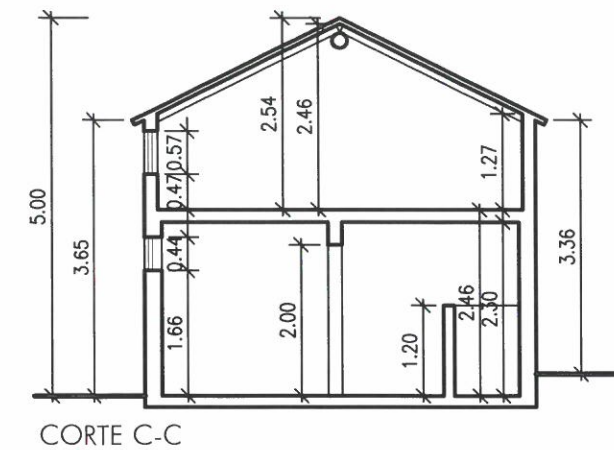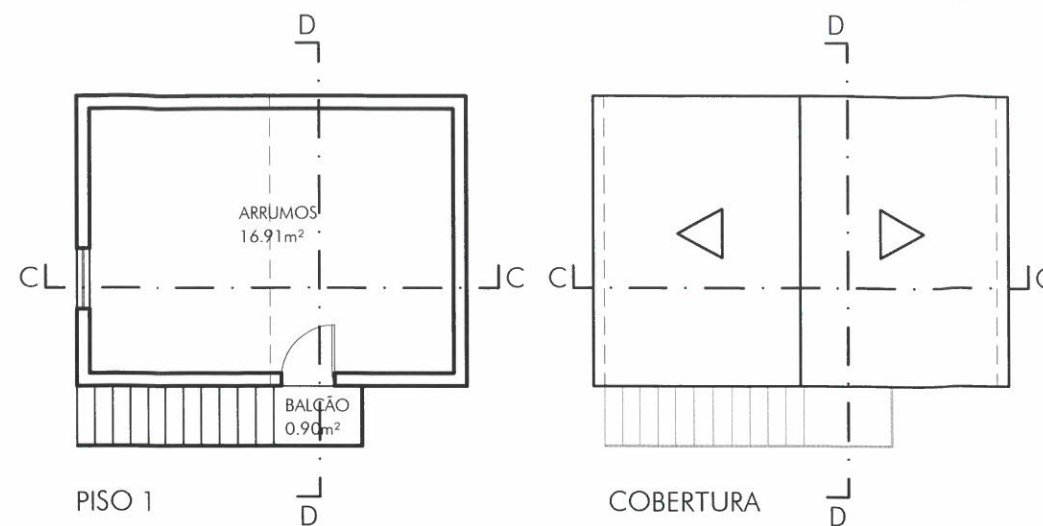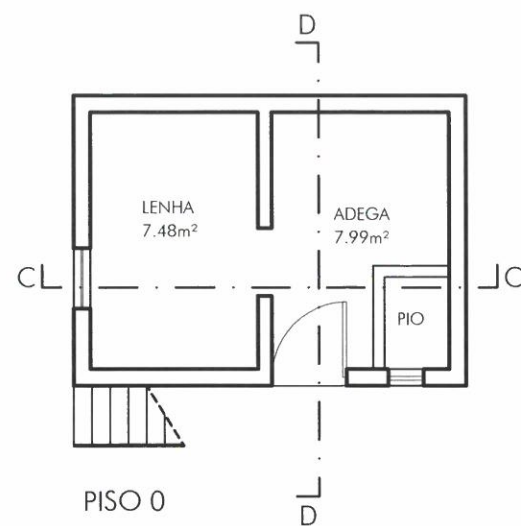


	TOTAL
ALTURA MÁXIMA DE FACHADA	3.65m
ALTURA DA EDIFICAÇÃO	5.00m
VOLUMETRIA	86.00m³


	TOTAL
ÁREA DE IMPLANTAÇÃO	19.85m²
ÁREA DE CONSTRUÇÃO (APOIO AGRÍCOLA)	39.70m²
ÁREA DE TERRAÇOS	0.90m²
ÁREA ÚTIL	32.38m²

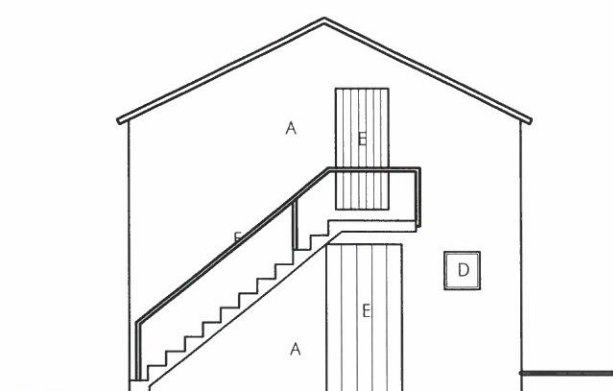


ALÇADO PRINCIPAL

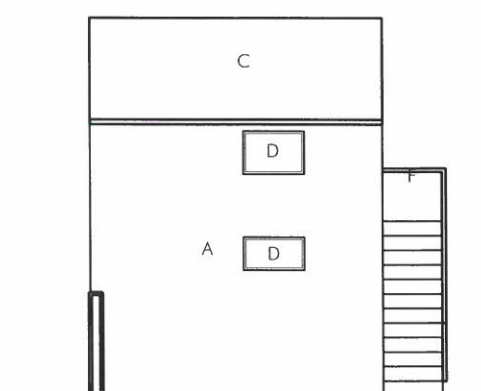

ALÇADO LATERAL ESQUERDO

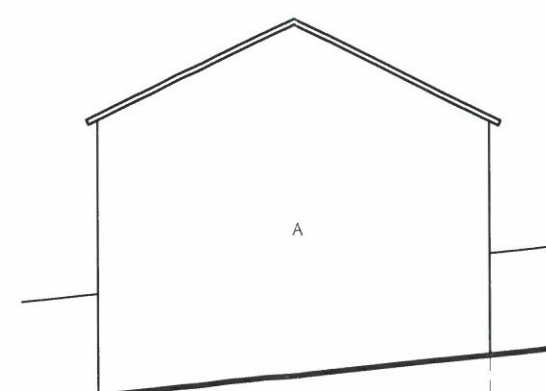

ALÇADO POSTERIOR

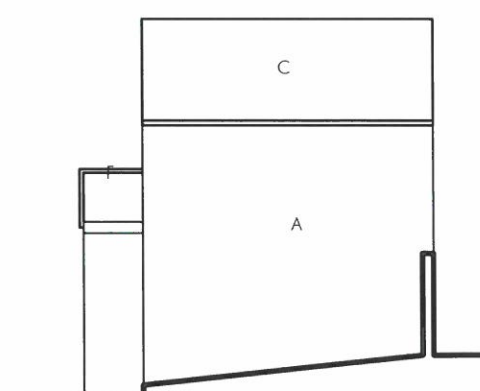


ALÇADO LATERAL DIREITO

DIVISÃO DE GESTÃO URBANÍSTICA
Proc. Obra N.º 204/19
APROVADO
Nas condições do Alvará legal
N.º 41 de 30/03/2020
luc

LEGENDA DE MATERIAIS E CORES DE REVESTIMENTOS EXTERIORES

- A - REBOCO PINTADO A BRANCO
- B - CHAPA LACADA A BRANCO
- C - TELHA DE CIMENTO DE COR PRETA
- D - CAIXILHARIA EM ALUMÍNIO LACADO A CASTANHO
PORTADAS EXTERIORES EM ALUMÍNIO LACADO A CASTANHO ONDE APLICÁVEL
VIDROS INCOLORES DUPLOS ONDE APLICÁVEL
SOLEIRA/PEITORIL EM CIMENTO PINTADO A BRANCO
- E - PORTA EM MADEIRA
- F - FERRO PINTADO A PRETO
- G - PORTÃO EM FERRO E REDE GALVANIZADOS

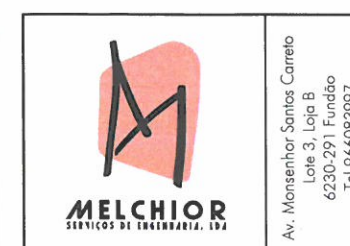

Av. Monsenhor Santos Carneiro
Lote 3, Loja B
6230-291 Fundão
Tel. 966083997

Req. ANTÓNIO MATIAS, CC HERANÇA DE
RUA DO CEMITÉRIO, TEIXUGAS, DONAS
LEGALIZAÇÃO DE APOIO AGRÍCOLA

ARQUITETURA

PLANTAS, CORTES E ALÇADOS - PROPOSTO

Fase Licenciamento

CECÍLIA ZACARIAS
arquitecta (OA 18210)
Folha 17
Des.
Escala 1/100
Data NOVEMBRO/2019