



Fração C - T0

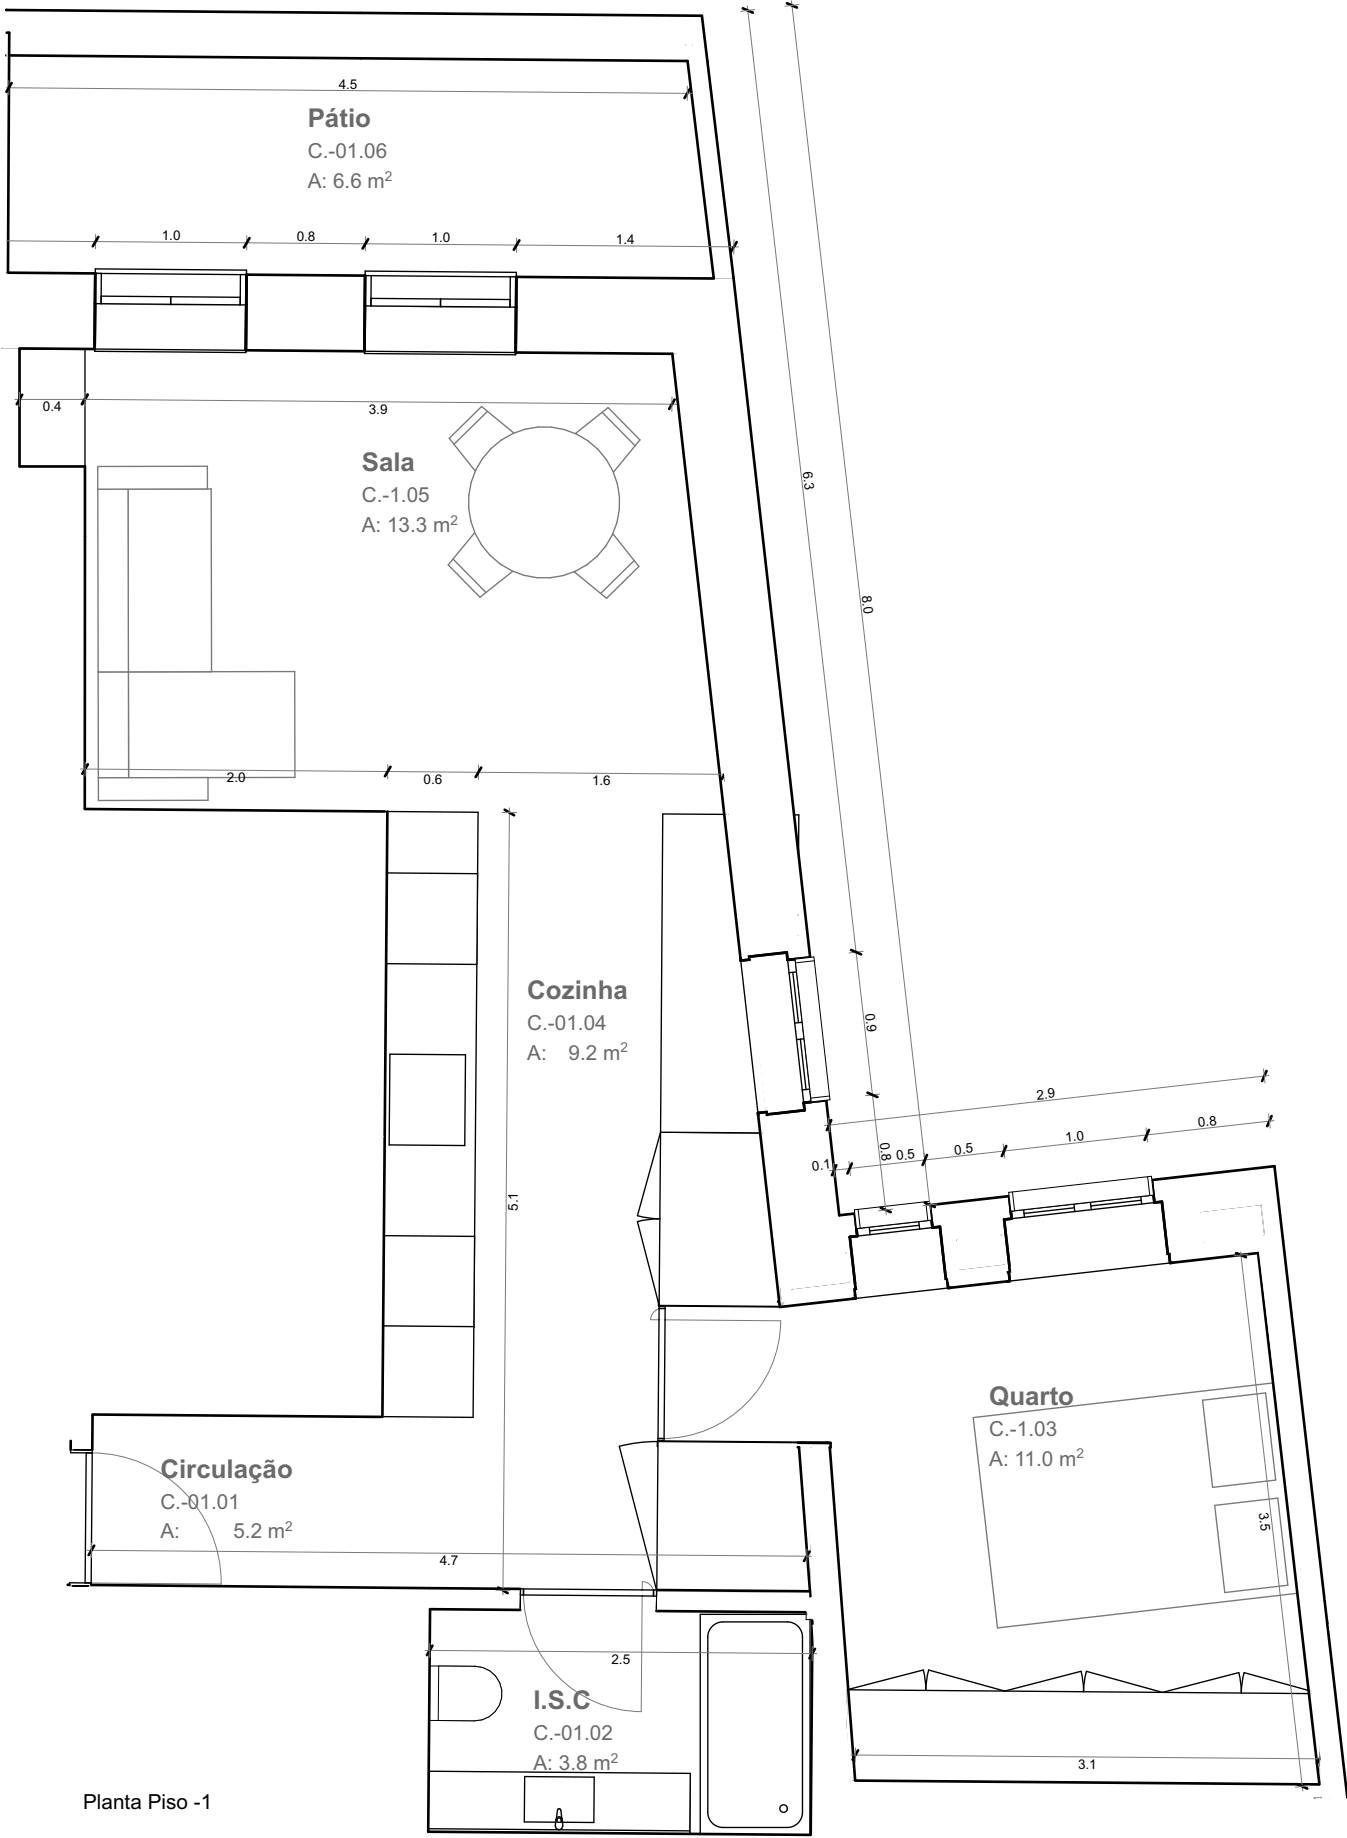

Planta Piso -1

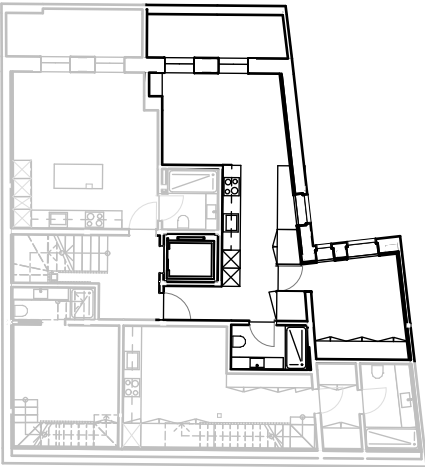

Planta Piso -1

Planta de localização

Fração	Piso	Tipologia	ABC**	Área Exterior	Área Útil	Cota parte Áreas Comuns*	ABC Total**
C	-1	T0	52,20m ²	6.60m ²	46,60m ²	7,93m ²	60,13m ²

* Quota-parte Zonas Comuns - 87 / 11 apart. =7,93 m2 por apartamento

** Áreas útil e bruta contabilizadas até 2,40m de pé direito