
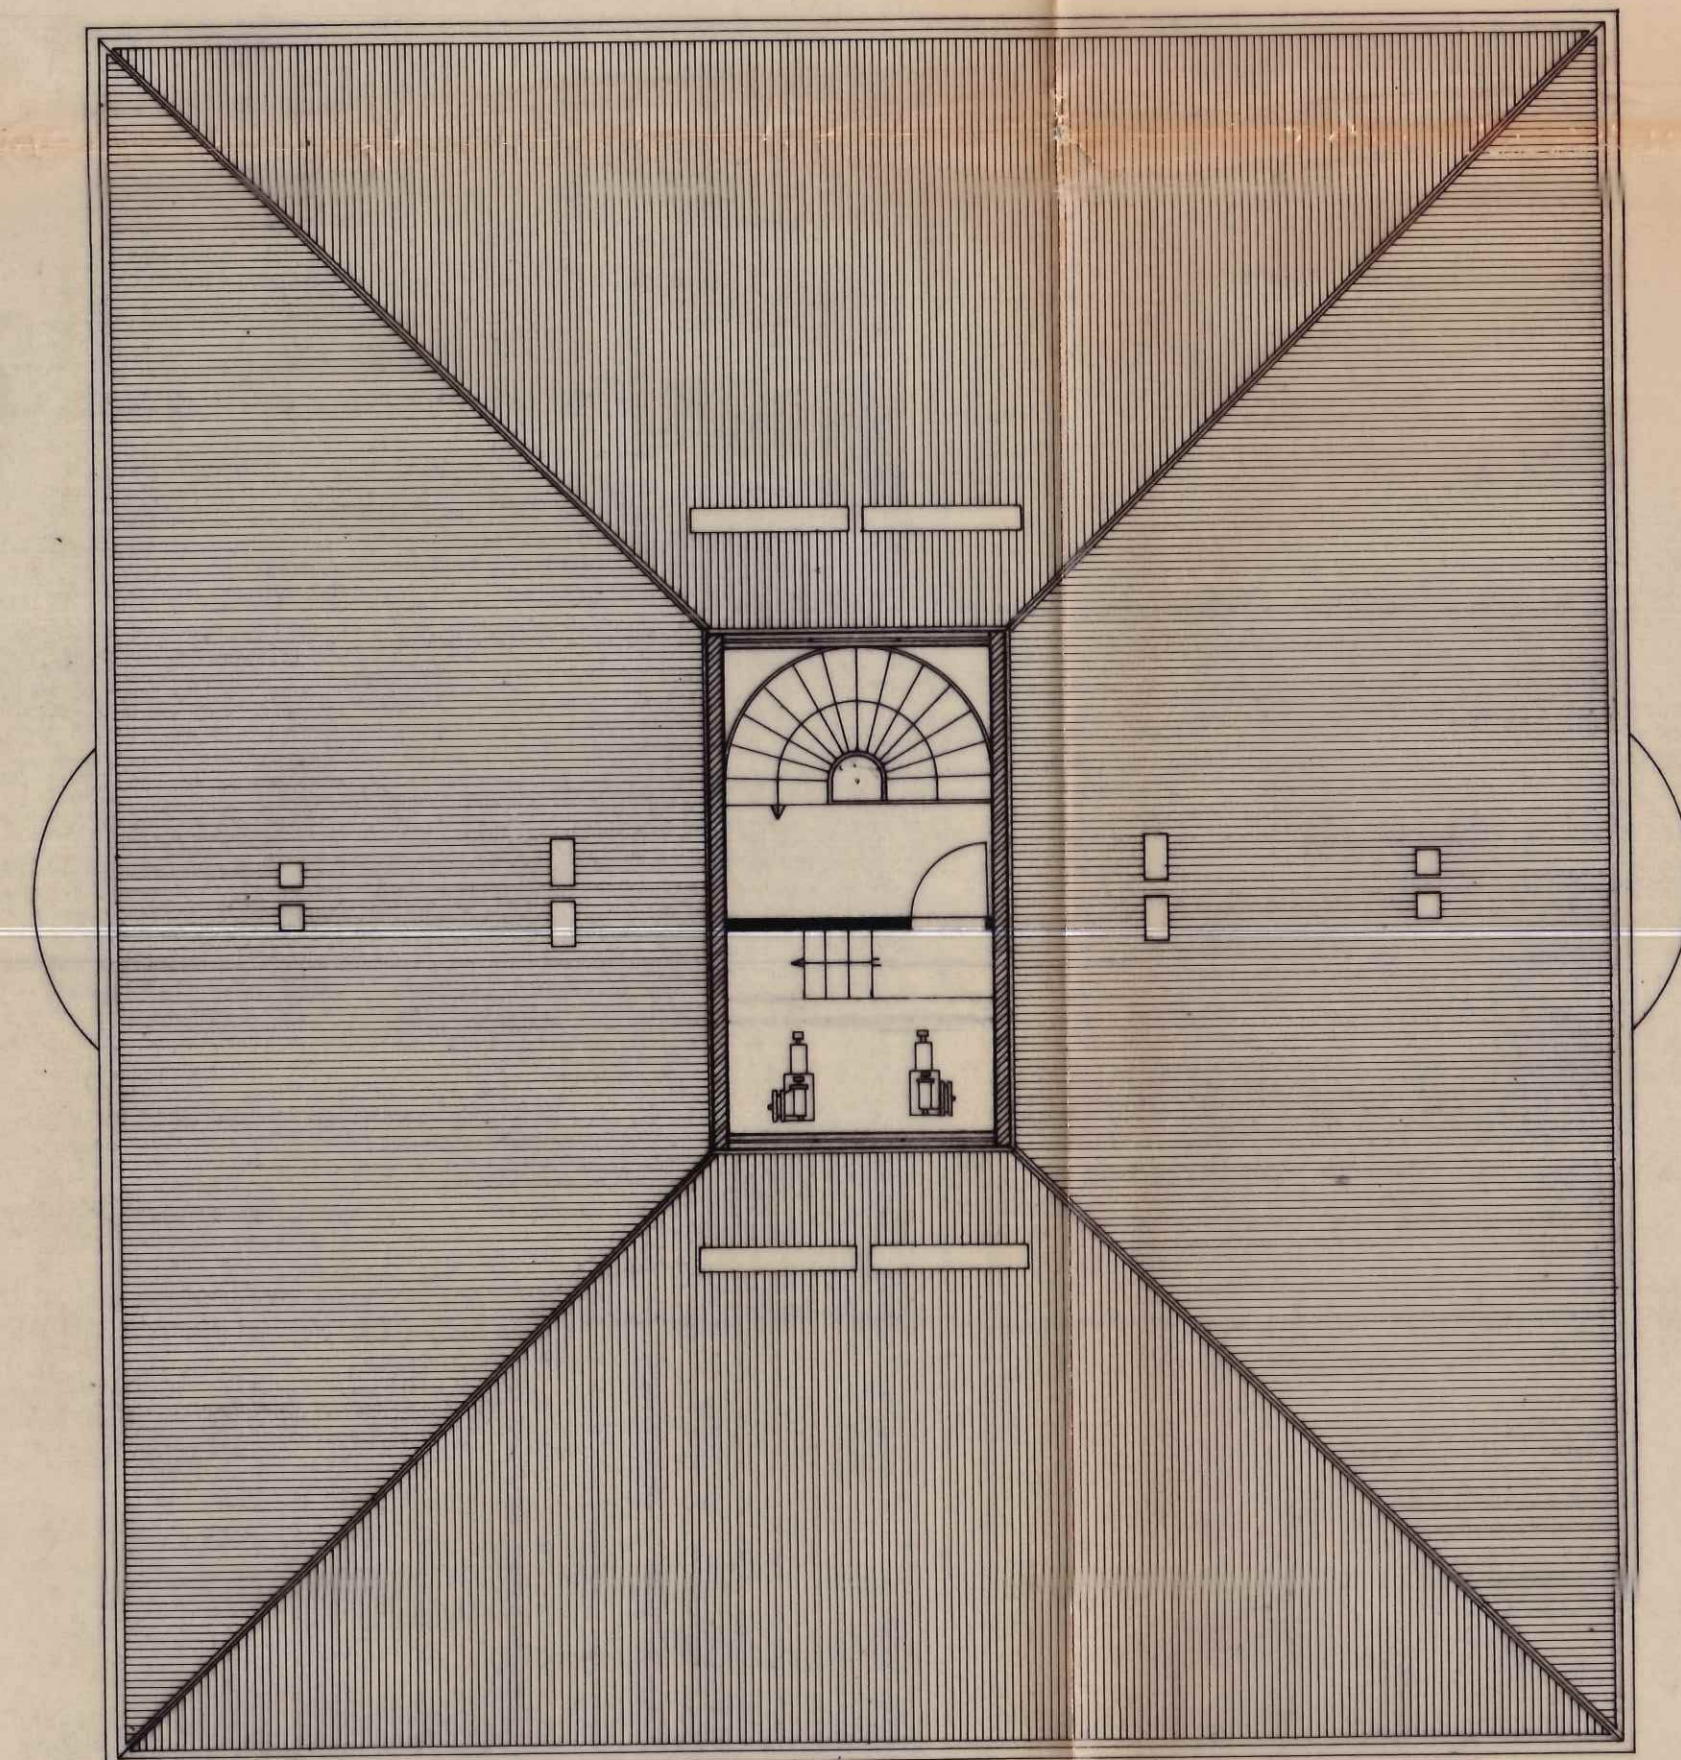


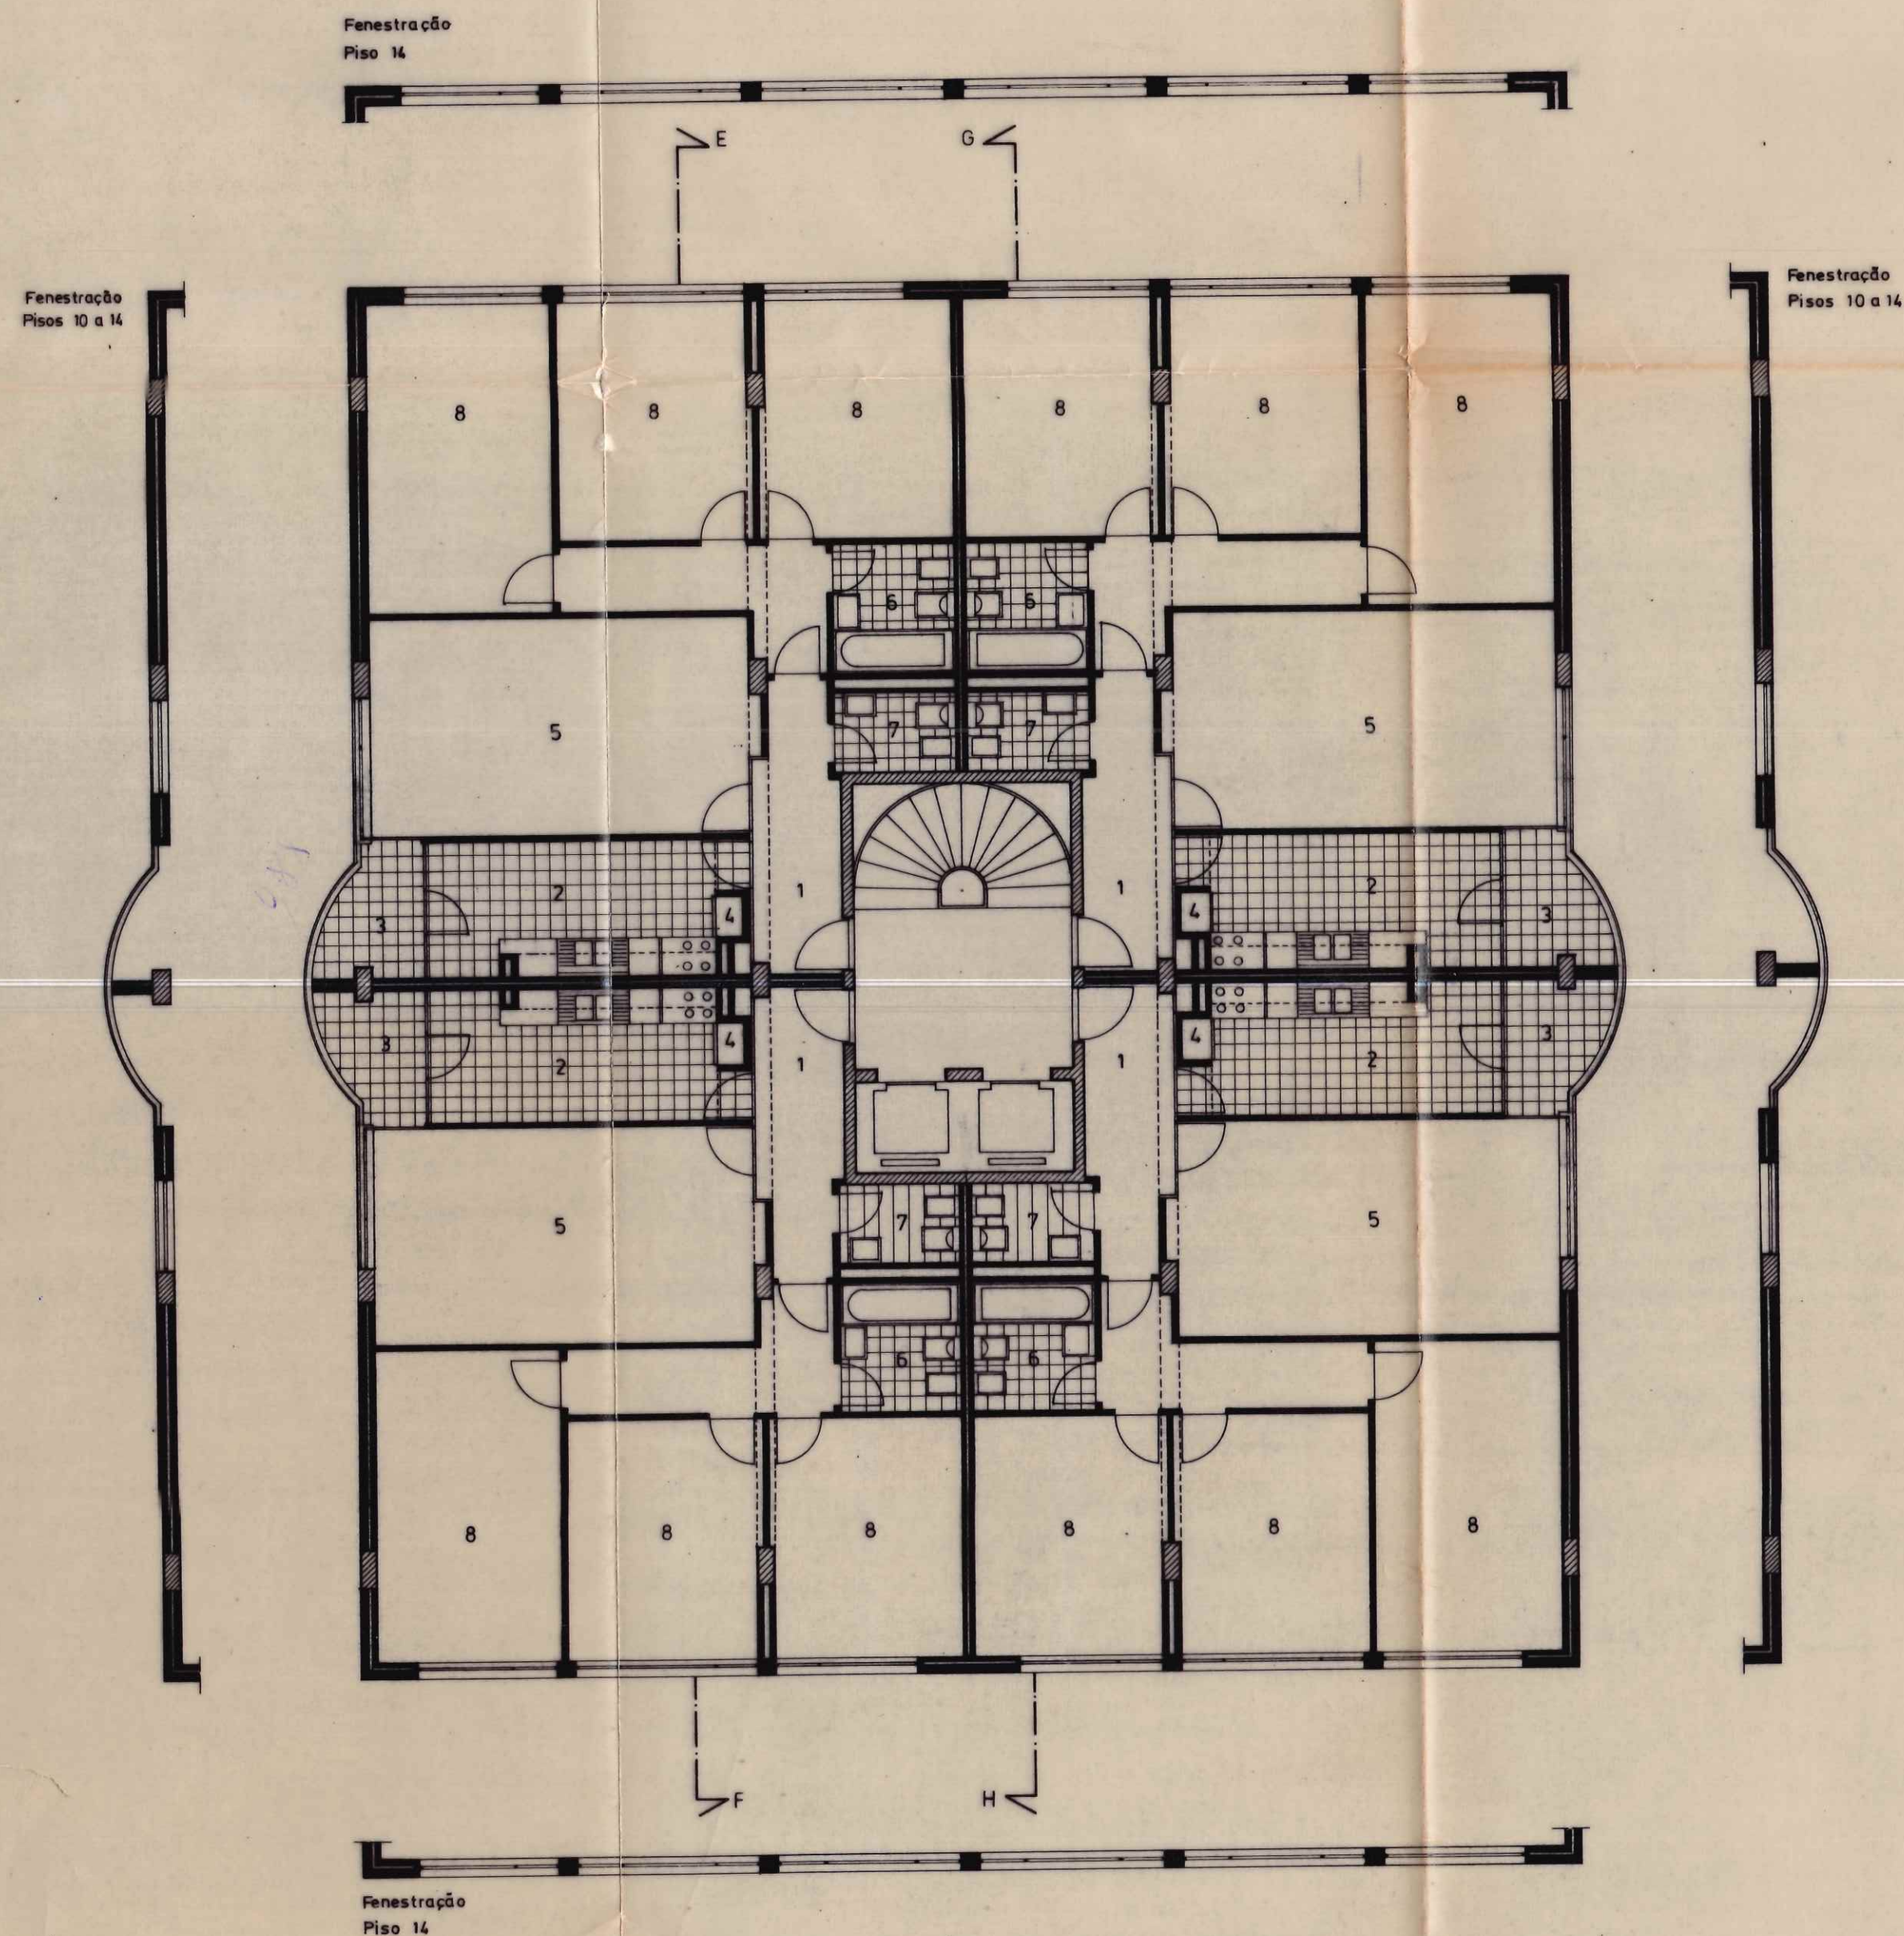

LEGENDA: 1-ENTRADA 2-COZINHA 3-LAVANDARIA 4-DESPENSA 5-SALA COMUM 6-BANHO 7-W.C. 8-QUARTO

PASSOS & FILHOS	ADITAMENTO	055A-02A-PL2	5
LOTE G6		PROJ.	
URBANIZAÇÃO DA QUINTA DAS FONTES / BRAGA		DES.	
PLANTA DO ANDAR TIPO E COBERTURA	ESCALA 1/100	DATA FEV. 1989	