


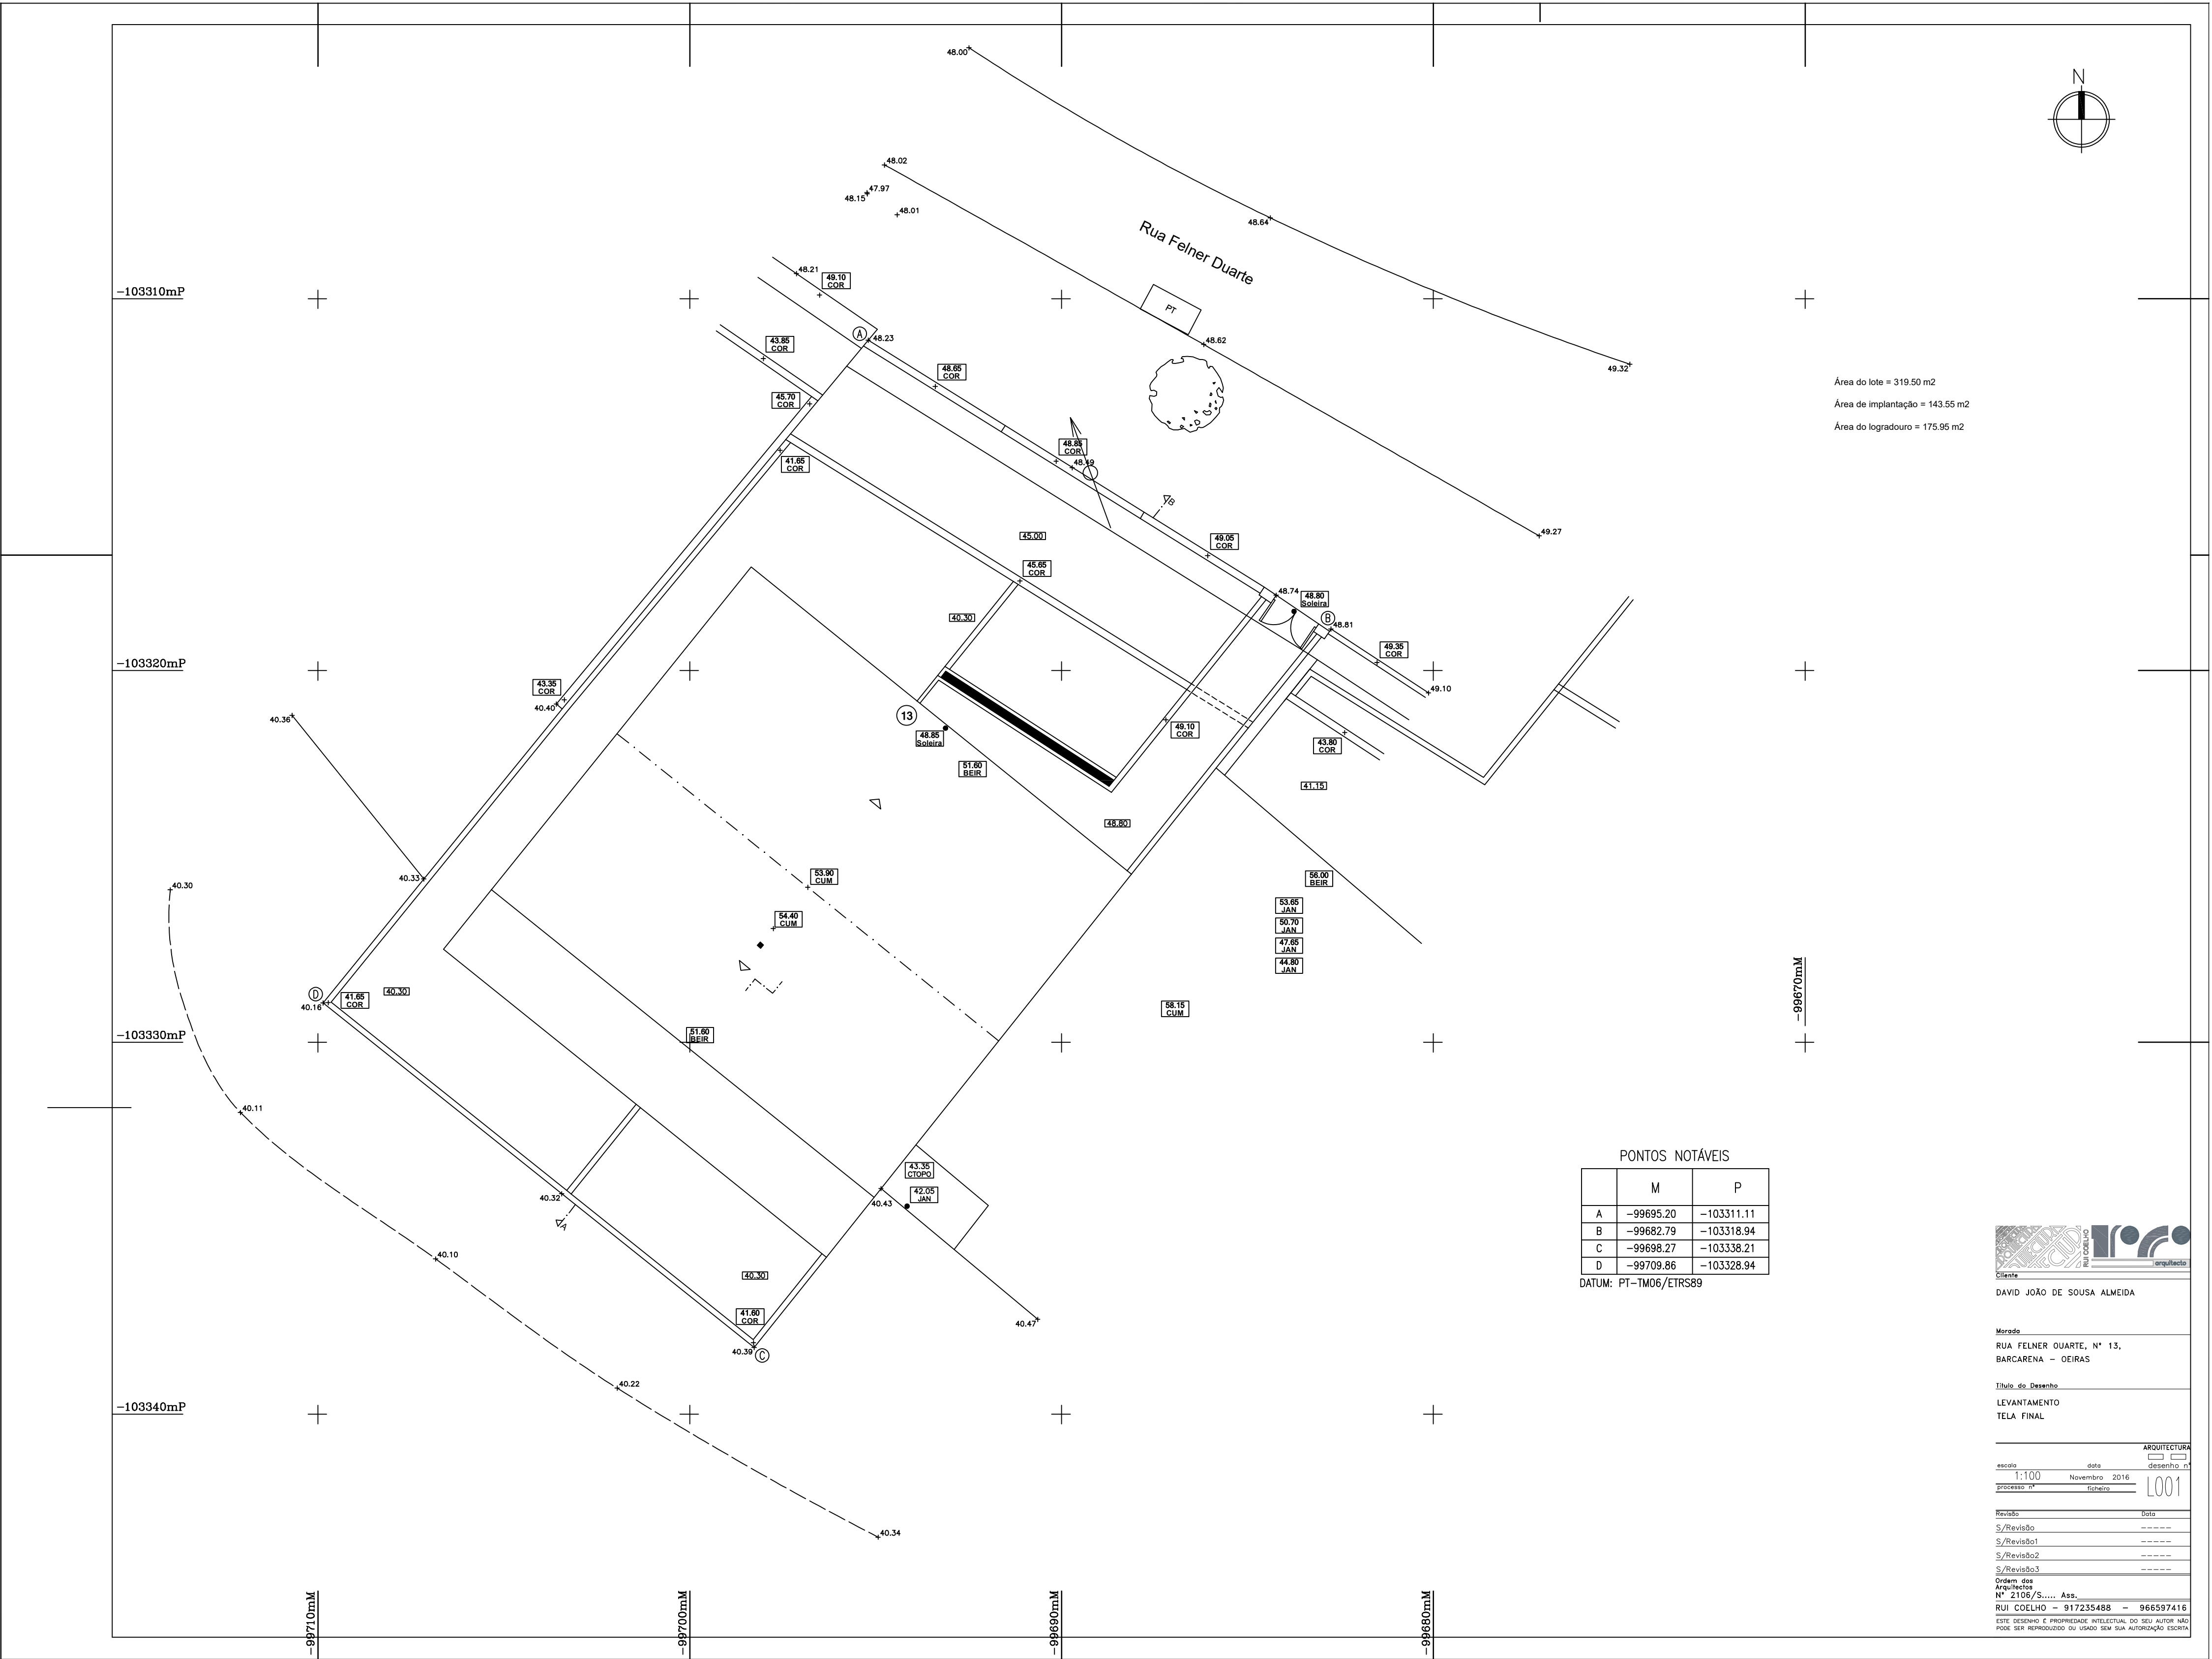

PONTOS NOTÁVEIS

	M	P
A	-99695.20	-103311.11
B	-99692.79	-103316.94
C	-99698.27	-103338.21
D	-99709.86	-103328.94

DATUM: PT-TM06/ETRS89



Nome: DAVID JOÃO DE SOUSA ALMEIDA

Endereço: RUA FELNER DUARTE, N° 13, BARCARENA - OEIRAS

Título do Desenho: LEVANTAMENTO


TELA FINAL

escala	data	assinatura
1:100	Novembro 2016	0001

assinatura	data
S/Revisão	
S/Revisão1	
S/Revisão2	
S/Revisão3	

Desenho de: **DAVID JOÃO DE SOUSA ALMEIDA**
N° 2108/S... Ass.
RUA FELNER DUARTE, N° 13, BARCARENA - OEIRAS

Este documento é propriedade intelectual do Sr. Autor e não pode ser reproduzido ou usado sem a autorização expressa.

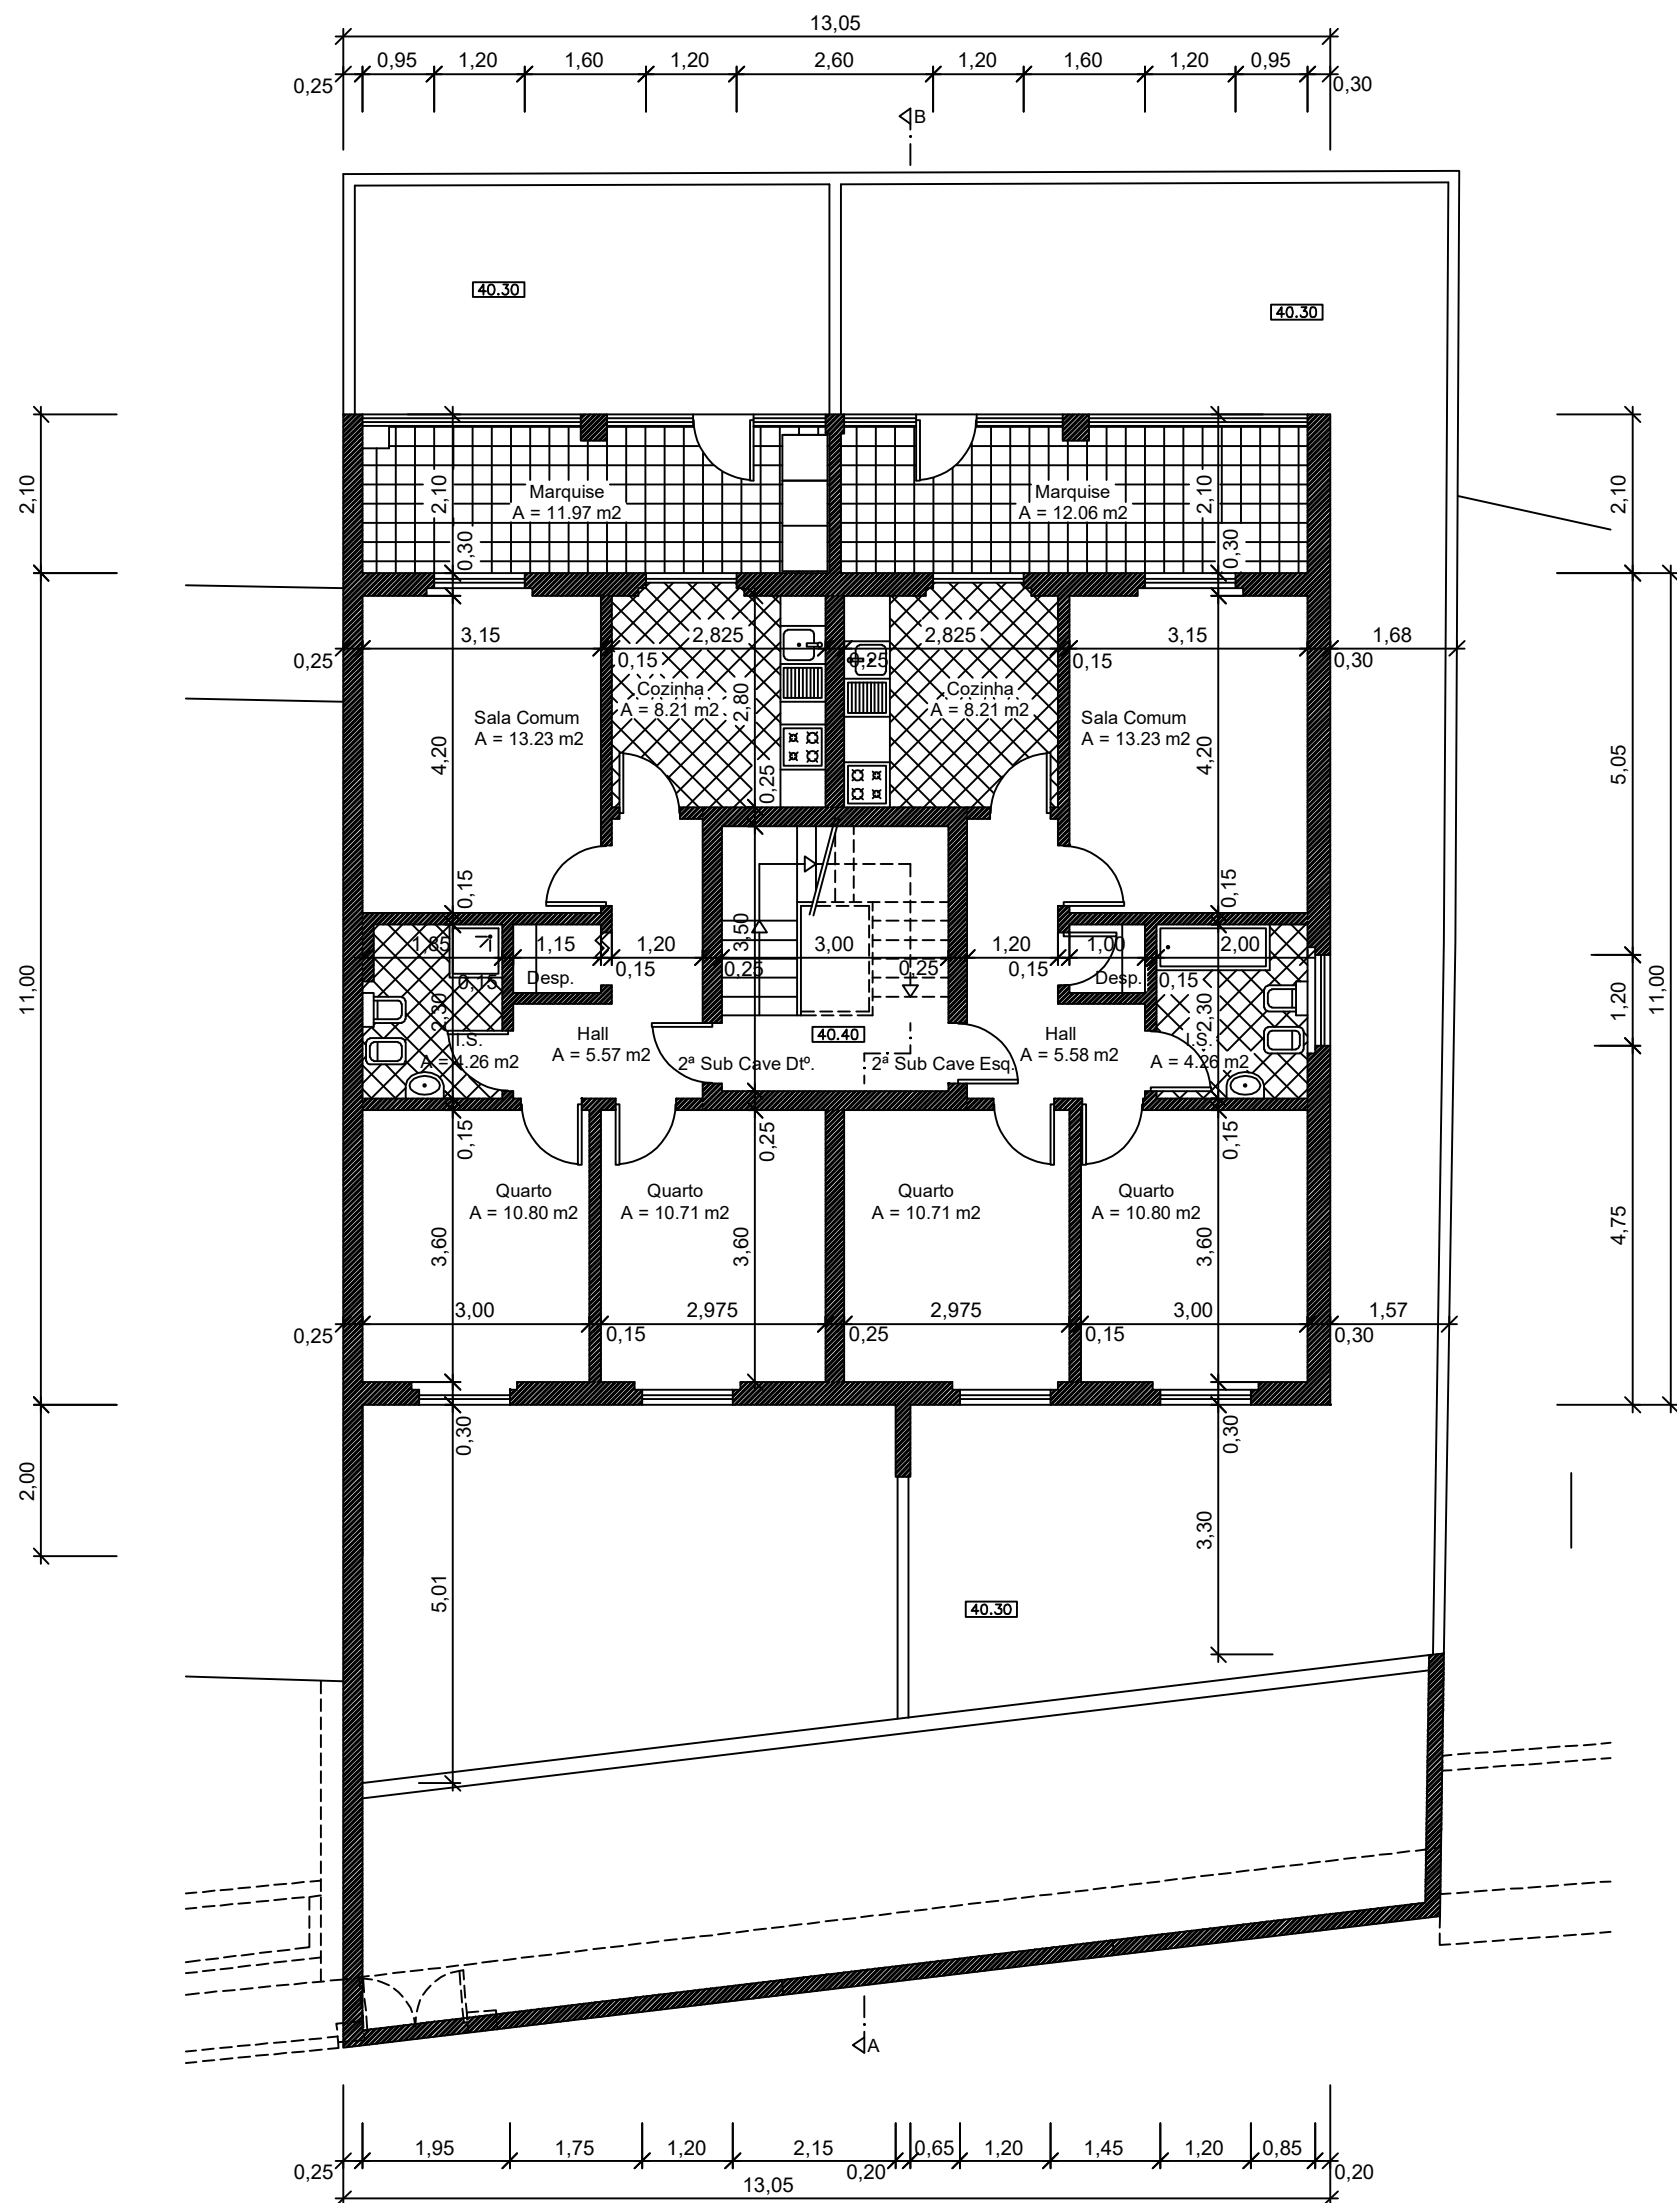

PLANTA DA 2ªSUB-CAVE



Cliente
DAVID JOÃO DE SOUSA ALMEIDA


Morada
RUA FELNER DUARTE, Nº 13,
BARCARENA - OEIRAS

Título do Desenho
LIMPOS - PLANTA DA 2ªSUB -CAVE
TELA FINAL

escala 1:100 data Novembro 2016
processo nº desenho nº 003

Revisão	Data
S/Revisão	-----
S/Revisão1	-----
S/Revisão2	-----
S/Revisão3	-----

Ordem dos Arquitectos
Nº 2106/S..... Ass.
RUI COELHO - 917235488 - 966597416
ESTE DESENHO É PROPRIEDADE INTELECTUAL DO SEU AUTOR NÃO
PODE SER REPRODUZIDO OU USADO SEM SUA AUTORIZAÇÃO ESCRITA

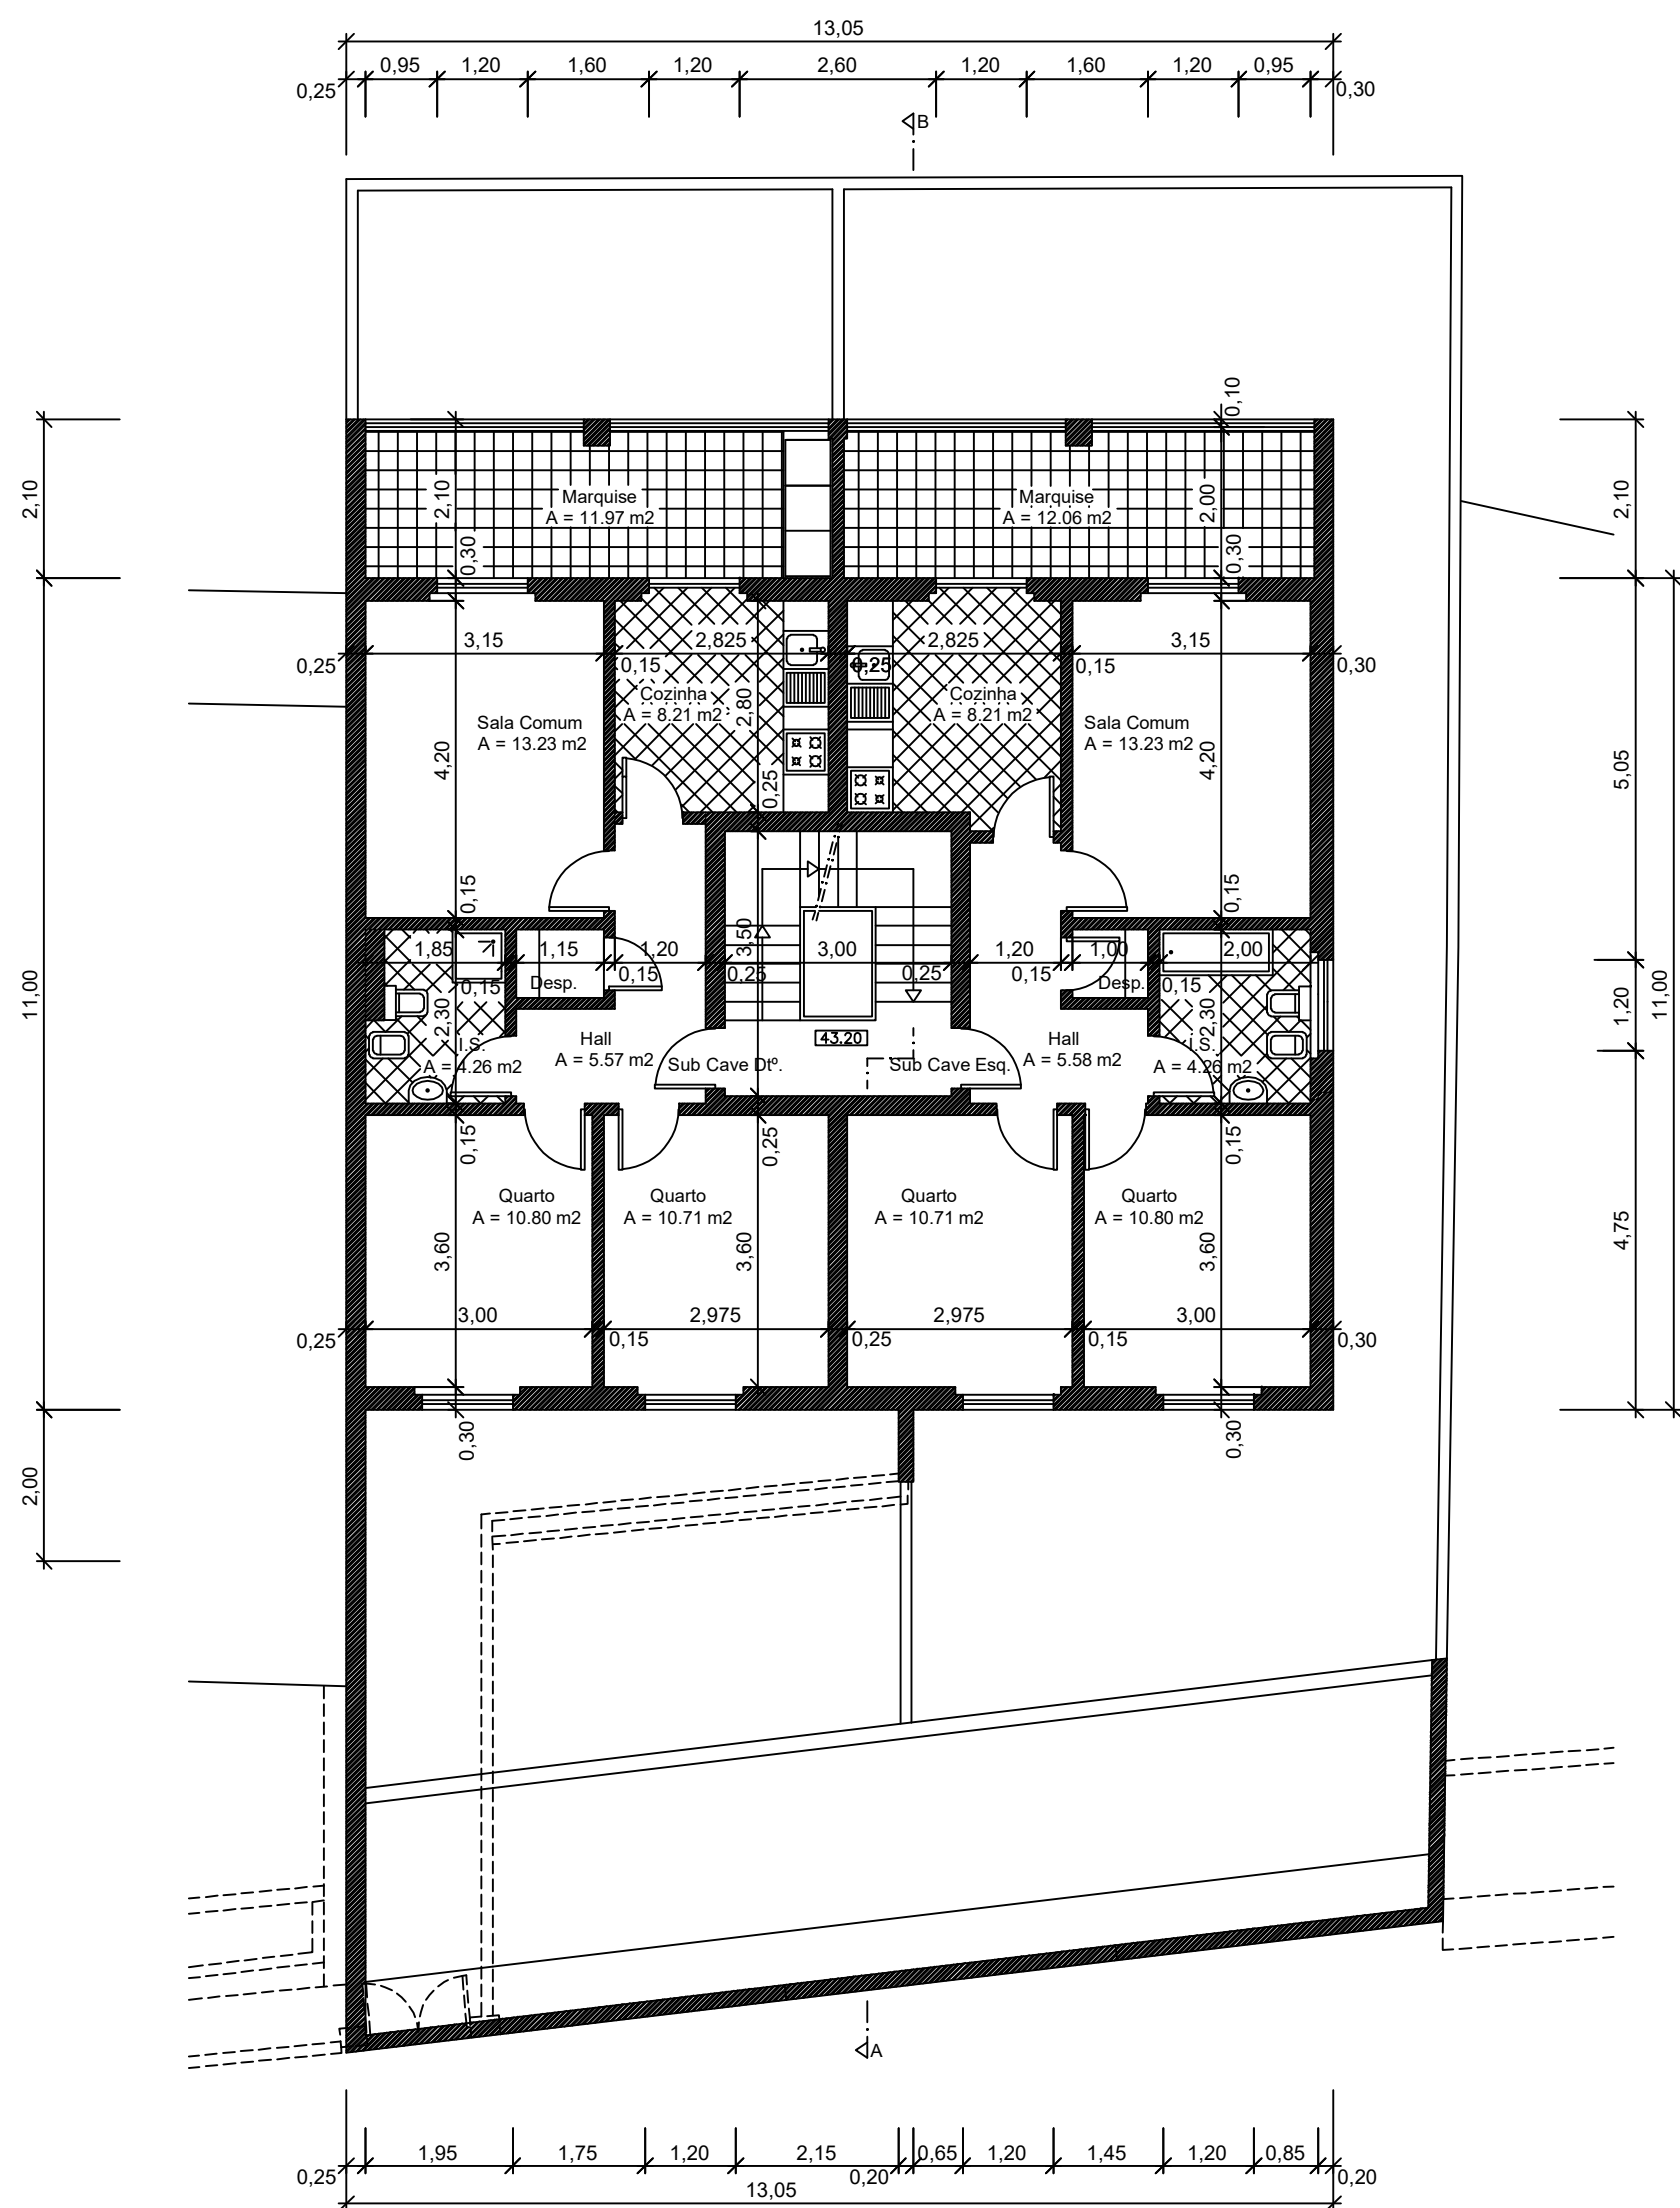

PLANTA DA SUB-CAVE



Ciente
DAVID JOÃO DE SOUSA ALMEIDA


Morada
RUA FELNER OUARTE, N° 13,
BARCARENA - OEIRAS

Título do Desenho
PLANTA DA SUB - CAVE
TELA FINAL

escala 1:100
data Novembro 2016
processo nº 917235488
desenho nº 004

Revisão	Data
S/Revisão	-----
S/Revisão1	-----
S/Revisão2	-----
S/Revisão3	-----

Ordem dos Arquitectos
N° 2106/S..... Ass.
RUI COELHO - 917235488 - 966597416
ESTE DESENHO É PROPRIEDADE INTELECTUAL DO SEU AUTOR NÃO
PODE SER REPRODUZIDO OU USADO SEM SUA AUTORIZAÇÃO ESCRITA

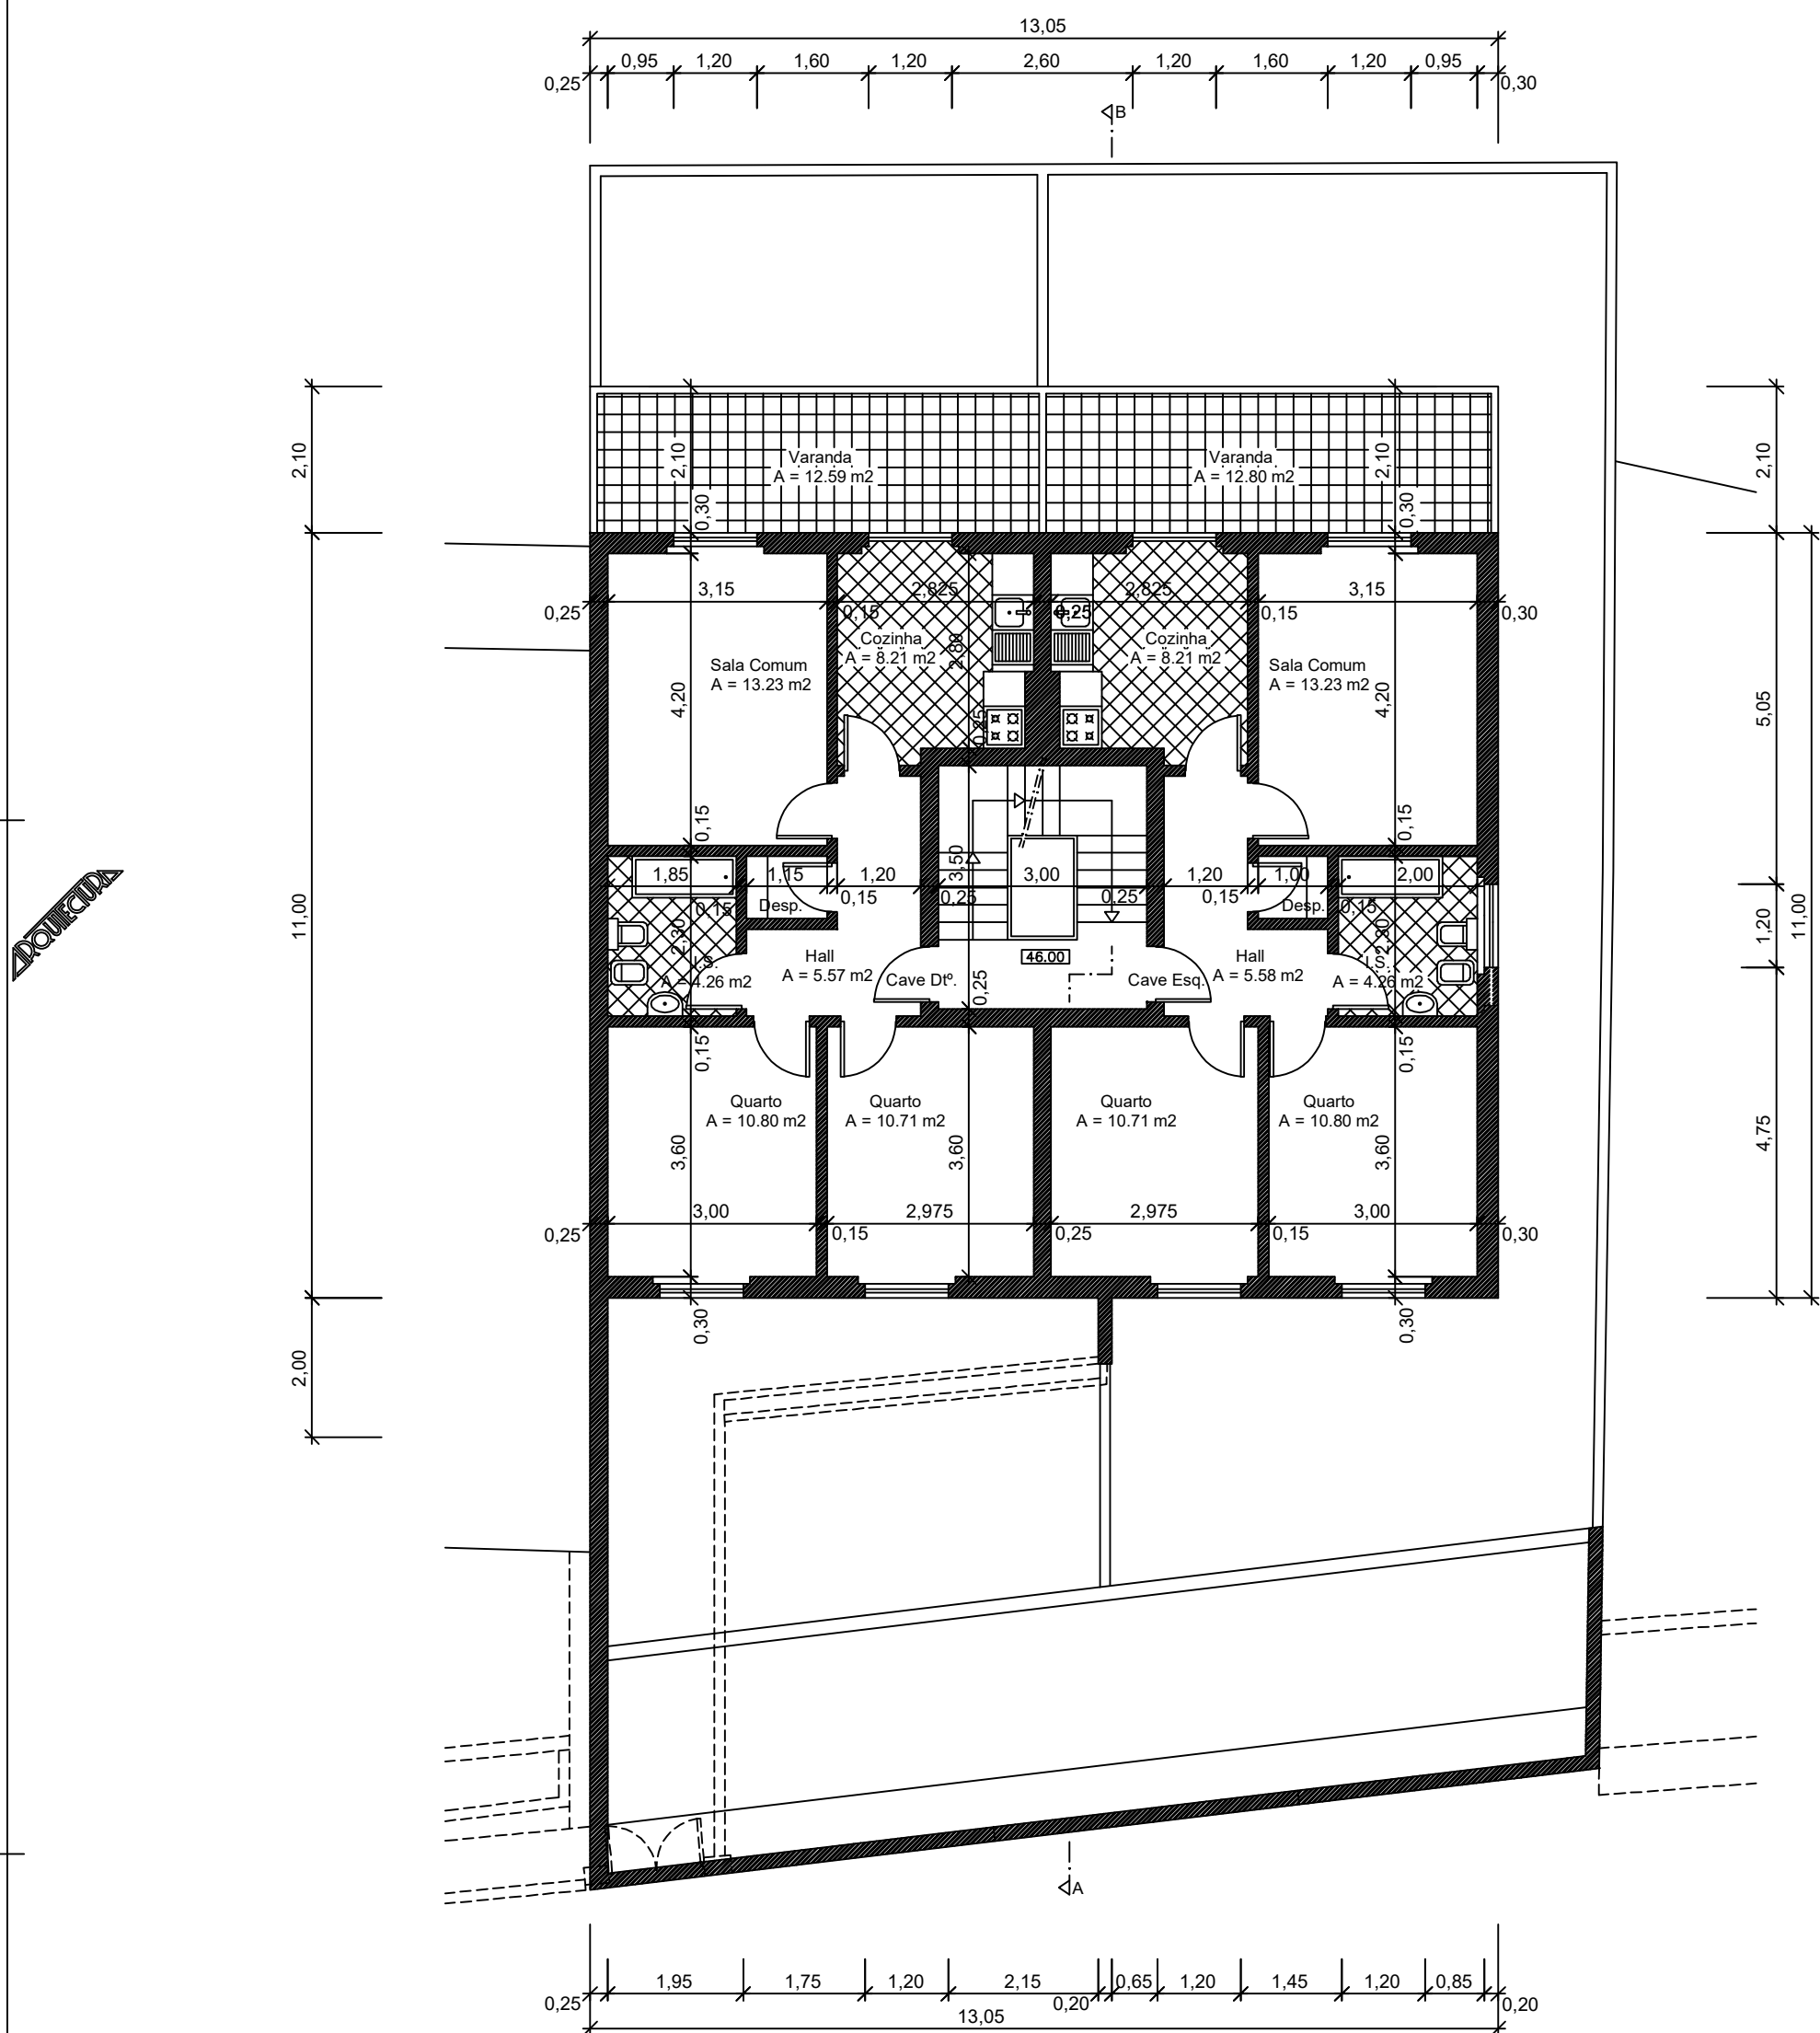

PLANTA DA CAVE



Cliente
DAVID JOÃO DE SOUSA ALMEIDA


Morada
RUA FELNER DUARTE, Nº 13,
BARCARENA - OEIRAS

Título do Desenho
LIMPOS - PLANTA DA CAVE
TELA FINAL

escala 1:100
data Novembro 2016
processo nº
desenho nº 005

Revisão	Data
S/Revisão	-----
S/Revisão1	-----
S/Revisão2	-----
S/Revisão3	-----

Ordem dos Arquitectos
Nº 2106/S..... Ass.
RUI COELHO - 917235488 - 966597416
ESTE DESENHO É PROPRIEDADE INTELECTUAL DO SEU AUTOR NÃO
PODE SER REPRODUZIDO OU USADO SEM SUA AUTORIZAÇÃO ESCRITA

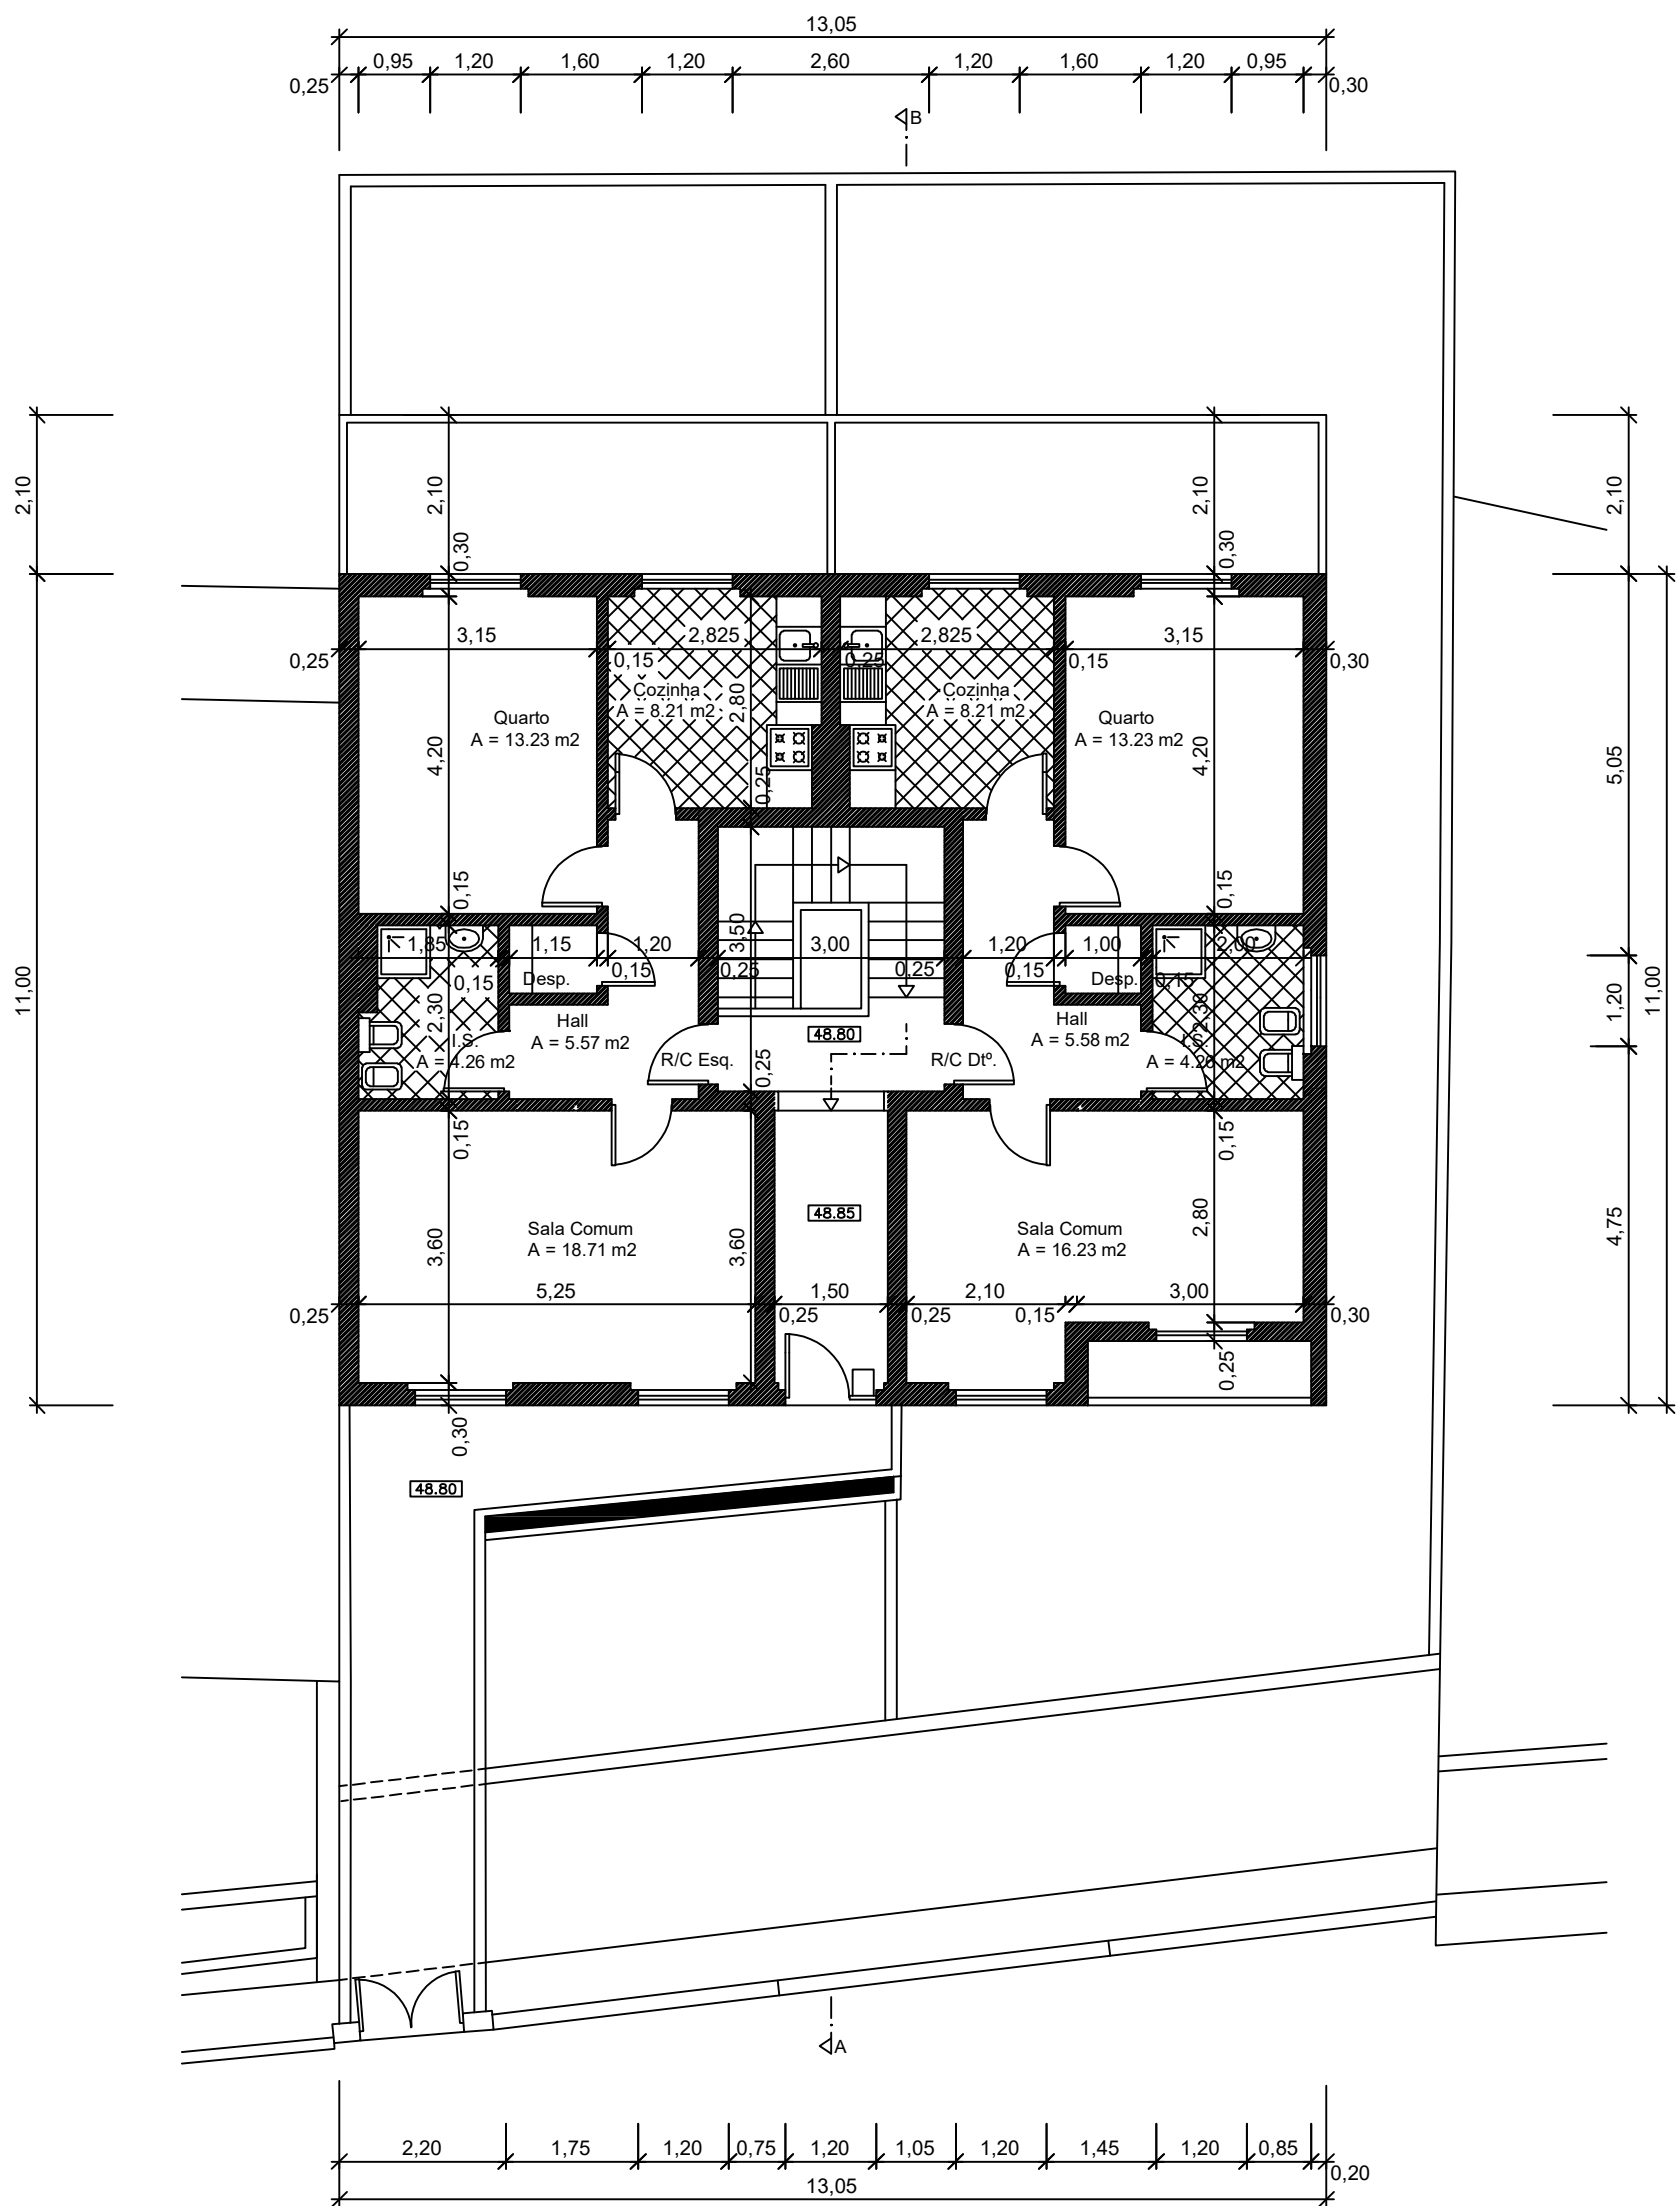

PLANTA DO RÉS DO CHÃO

Rua Felner Duarte



Cliente
DAVID JOÃO DE SOUSA ALMEIDA

Morada
RUA FELNER DUARTE, Nº 13,
BARCARENA - OEIRAS


Título do Desenho
LIMPOS - PLANTA DO RÉS-DO-CHÃO
TELA FINAL

escala 1:100 data Novembro 2016
processo nº desenho nº 006

Revisão	Data
S/Revisão	-----
S/Revisão1	-----
S/Revisão2	-----
S/Revisão3	-----

Ordem dos Arquitectos
Nº 2106/S..... Ass.
RUI COELHO - 917235488 - 966597416

ESTE DESENHO É PROPRIEDADE INTELECTUAL DO SEU AUTOR NÃO
PODE SER REPRODUZIDO OU USADO SEM SUA AUTORIZAÇÃO ESCRITA

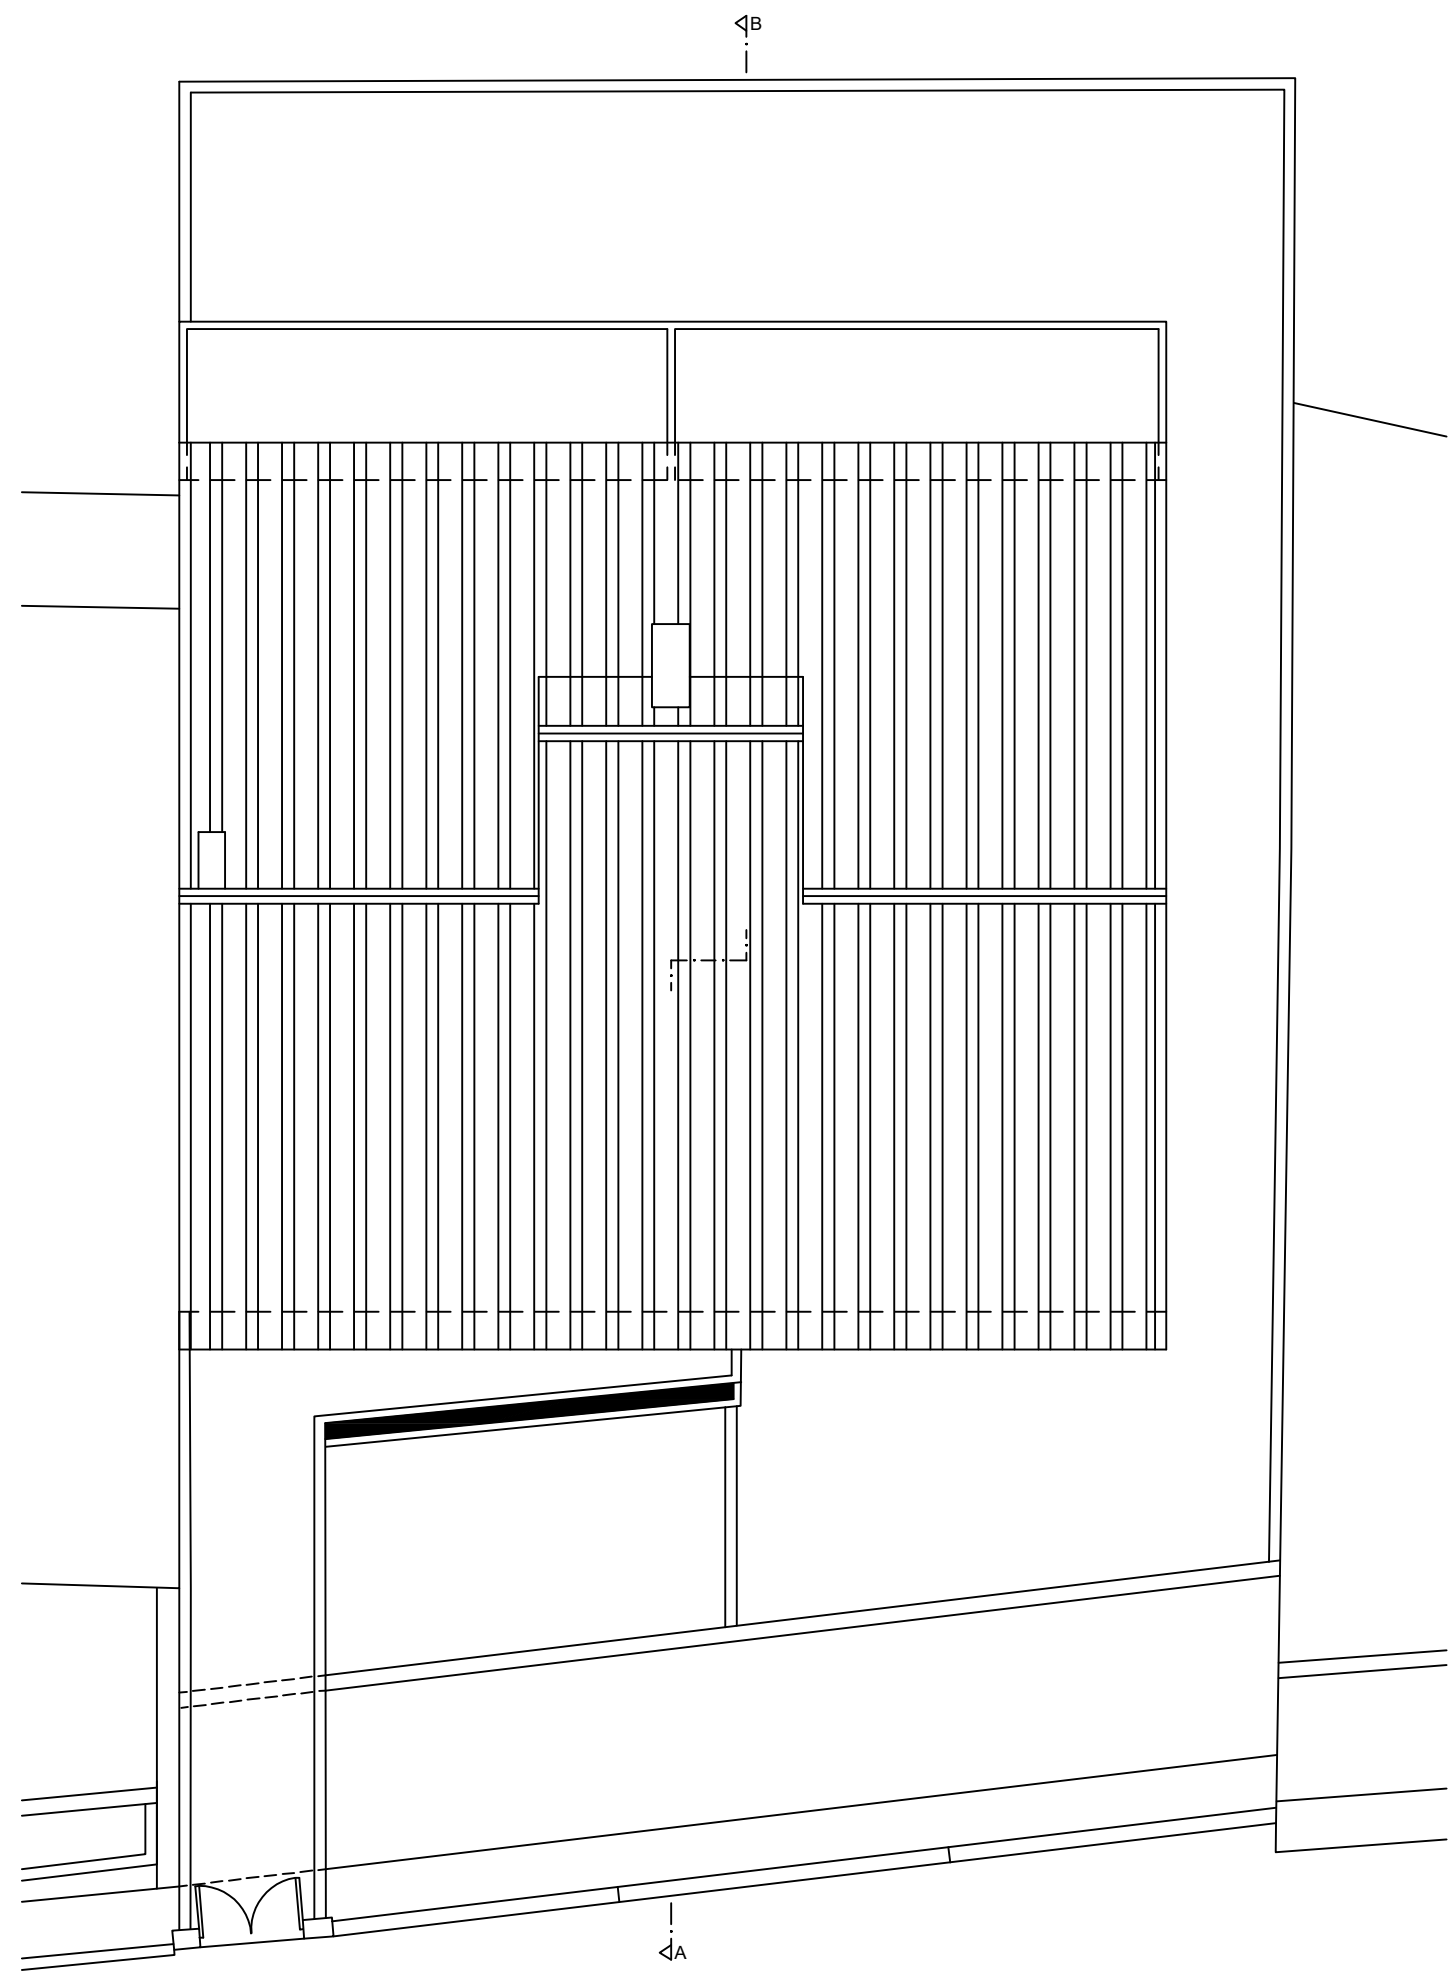

PLANTA DA COBERTURA

297x420



Cliente

DAVID JOÃO DE SOUSA ALMEIDA

Morada

RUA FELNER DUARTE, Nº 13,
BARCARENA - OEIRAS

Título do Desenho

LIMPOS - PLANTA DA COBERTURA
TELA FINAL

ARQUITECTURA	
escala	data
1:100	Novembro 2016
processo nº	folha nº
	L007


Revisão	Data
S/Revisão	---
S/Revisão1	---
S/Revisão2	---
S/Revisão3	---

Ordem dos Arquitectos

Nº 2106/S.... Ass.

RUI COELHO - 917235488 - 966597416

ESTE DESENHO É PROPRIEDADE INTELECTUAL DO SEU AUTOR NÃO PODE SER REPRODUZIDO OU USADO SEM SUA AUTORIZAÇÃO ESCRITA

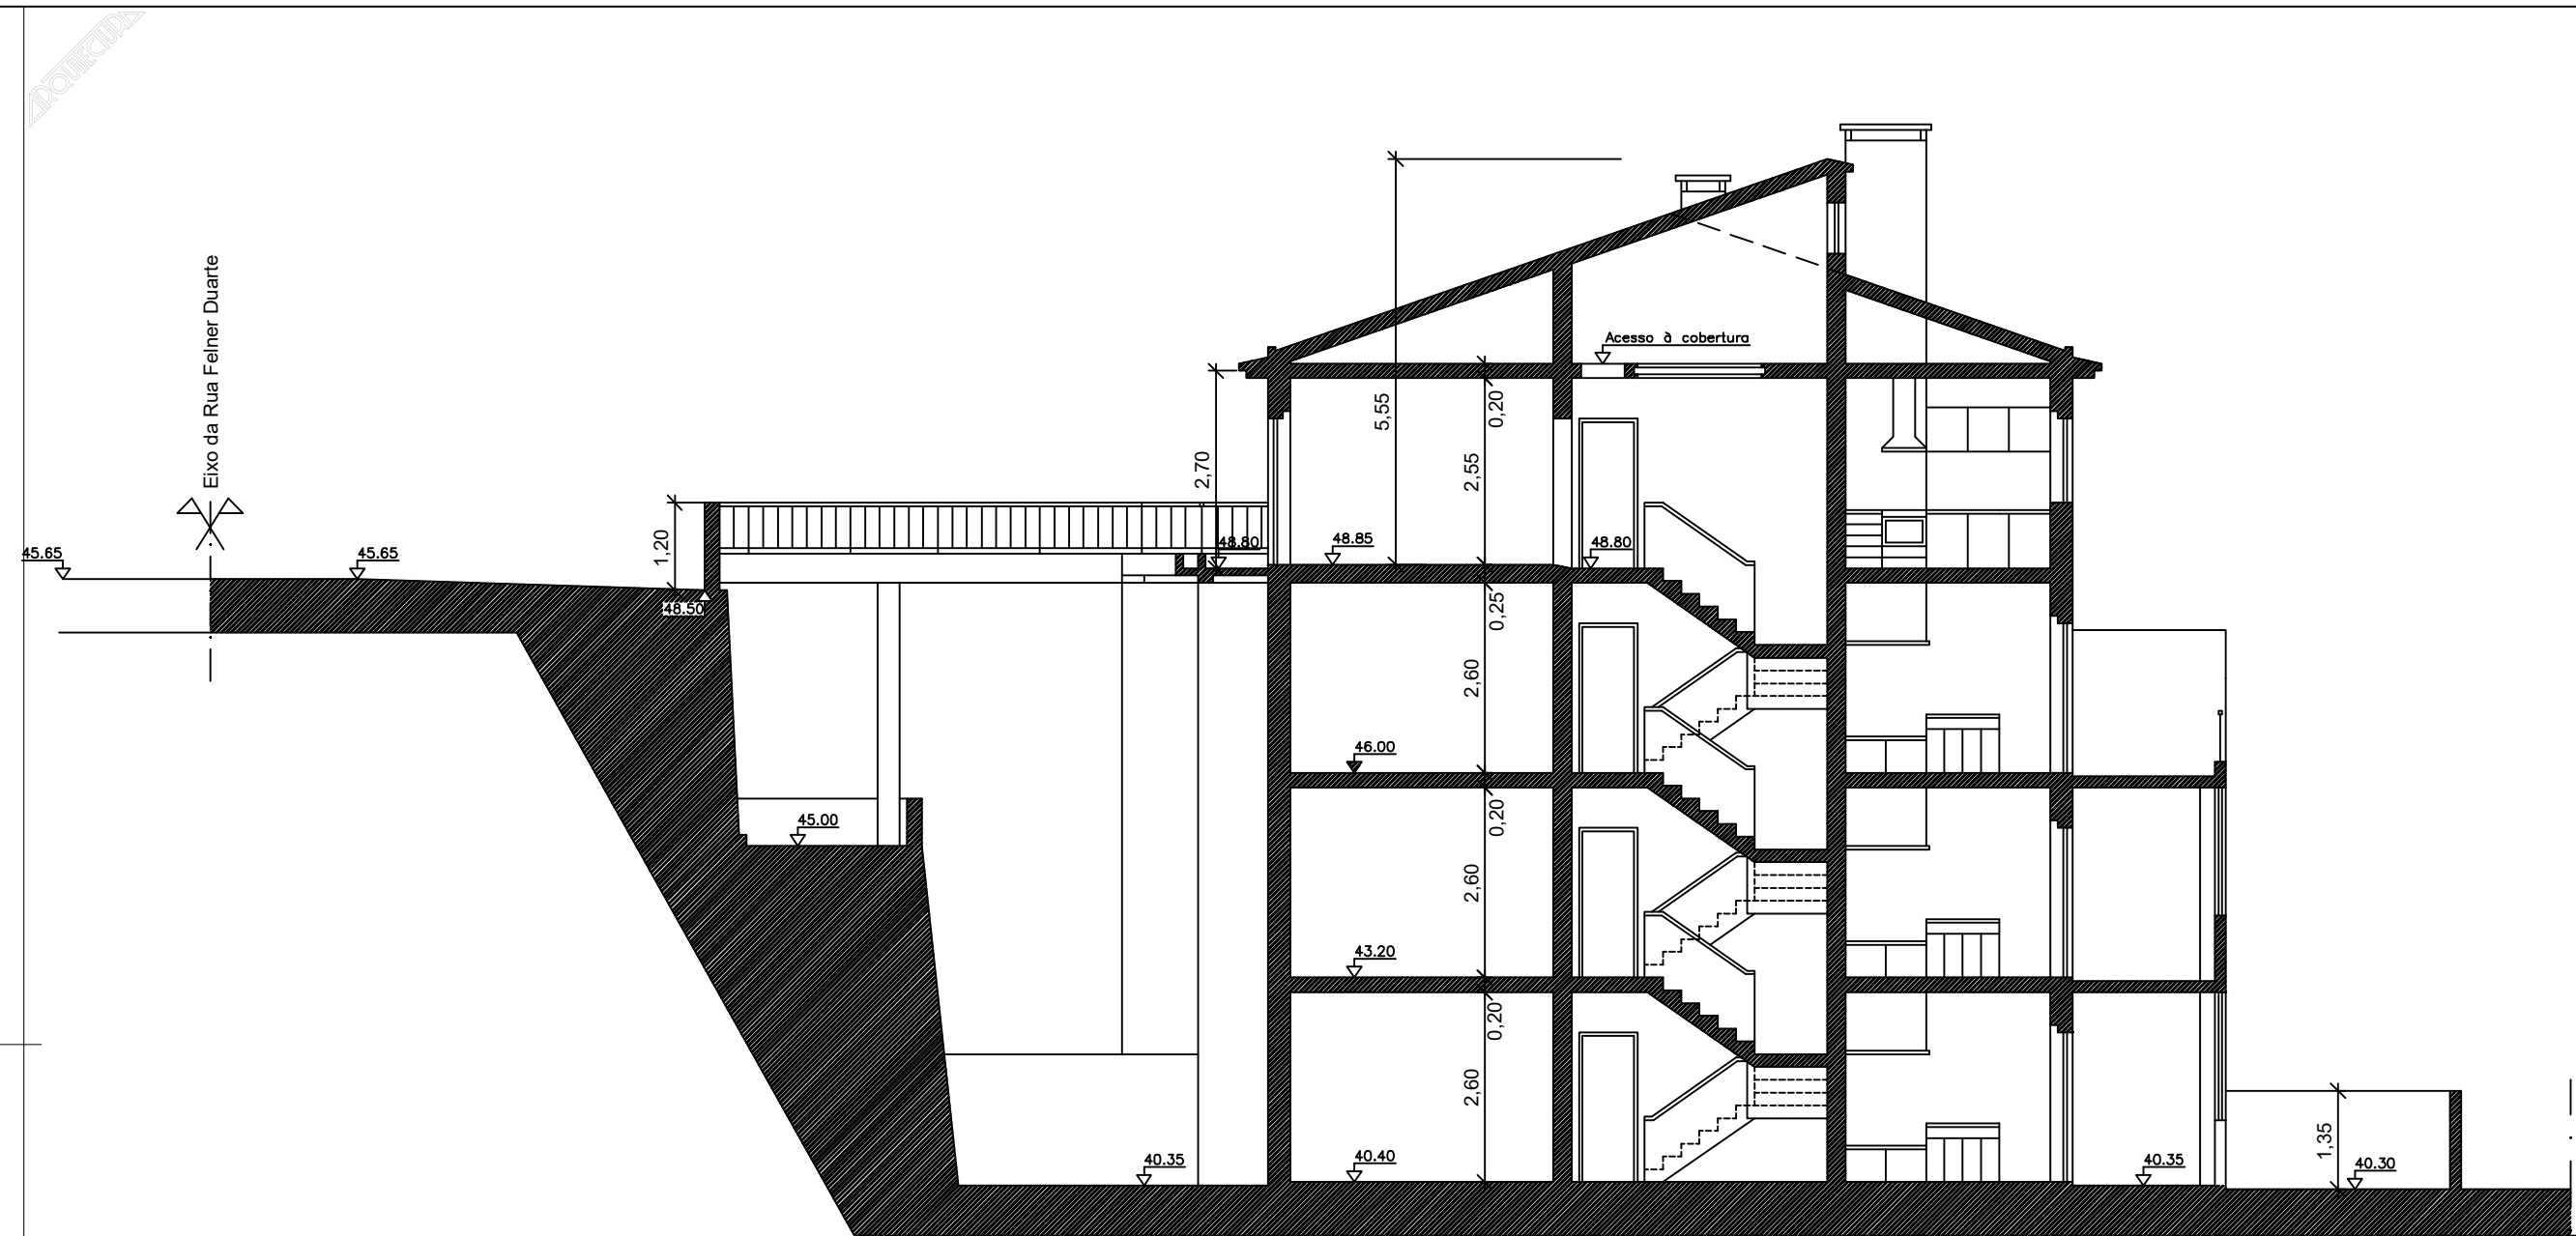

CORTA A-B



Cliente

DAVID JOÃO DE SOUSA ALMEIDA

Morada

RUA FELNER OUARTE, N° 13,
BARCARENA – OEIRAS

Título do Desenho

LIMPOS – CORTE A-B
TELA FINAL

ARQUITECTURA	
escala	desenho n°
1:100	L008
processo n°	data
	Novembro 2016
ficheiro	


Revisão	Data
S/Revisão	-----
S/Revisão1	-----
S/Revisão2	-----
S/Revisão3	-----

Ordem dos
Arquitectos
N° 2106/S..... Ass.
RUI COELHO – 917235488 – 966597416

ESTE DESENHO É PROPRIEDADE INTELECTUAL DO SEU AUTOR NÃO
PODE SER REPRODUZIDO OU USADO SEM SUA AUTORIZAÇÃO ESCRITA.



ALÇADO PRINCIPAL

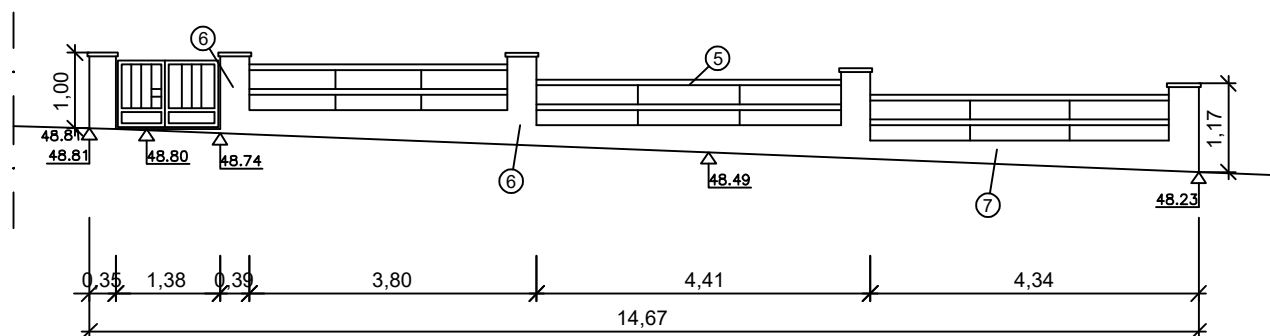

ALÇADO DO MURO

- 1 - Pintura a tinta de areia na cor creme
- 2 - Beirado e vista pintada a tinta de areia na cor vermelha
- 3 - Alumínio termolacado na cor branca
- 4 - Cantaria em pedra "Ataije"
- 5 - Gradeamentos em ferro pintado a tinta de esmalte na cor preta e branca
- 6 - Soco em reboco pintado a tinta de areia na cor cinza
- 7 - Muro pintado a tinta de areia na cor branca
- 8 - Cantaria da porta de entrada em pedra "Ruiviva"
- 9 - Telha cerâmica tipo "Lusa"



Ciente

DAVID JOÃO DE SOUSA ALMEIDA

Morada

RUA FELNER OUARTE, N° 13,
BARCARENA – OEIRAS

Título do Desenho

LIMPOS– ALÇADO PRINCIPAL E MURO
TELA FINAL

ARQUITECTURA
escala 1:100 data Novembro 2016 desenho n° 1009
processo n° ficheiro


Revisão	Data
S/Revisão	-----
S/Revisão1	-----
S/Revisão2	-----
S/Revisão3	-----

Ordem dos Arquitectos
N° 2106/S..... Ass.

RUI COELHO – 917235488 – 966597416

ESTE DESENHO É PROPRIEDADE INTELECTUAL DO SEU AUTOR NÃO
PODE SER REPRODUZIDO OU USADO SEM SUA AUTORIZAÇÃO ESCRITA

ARQUITECTURA

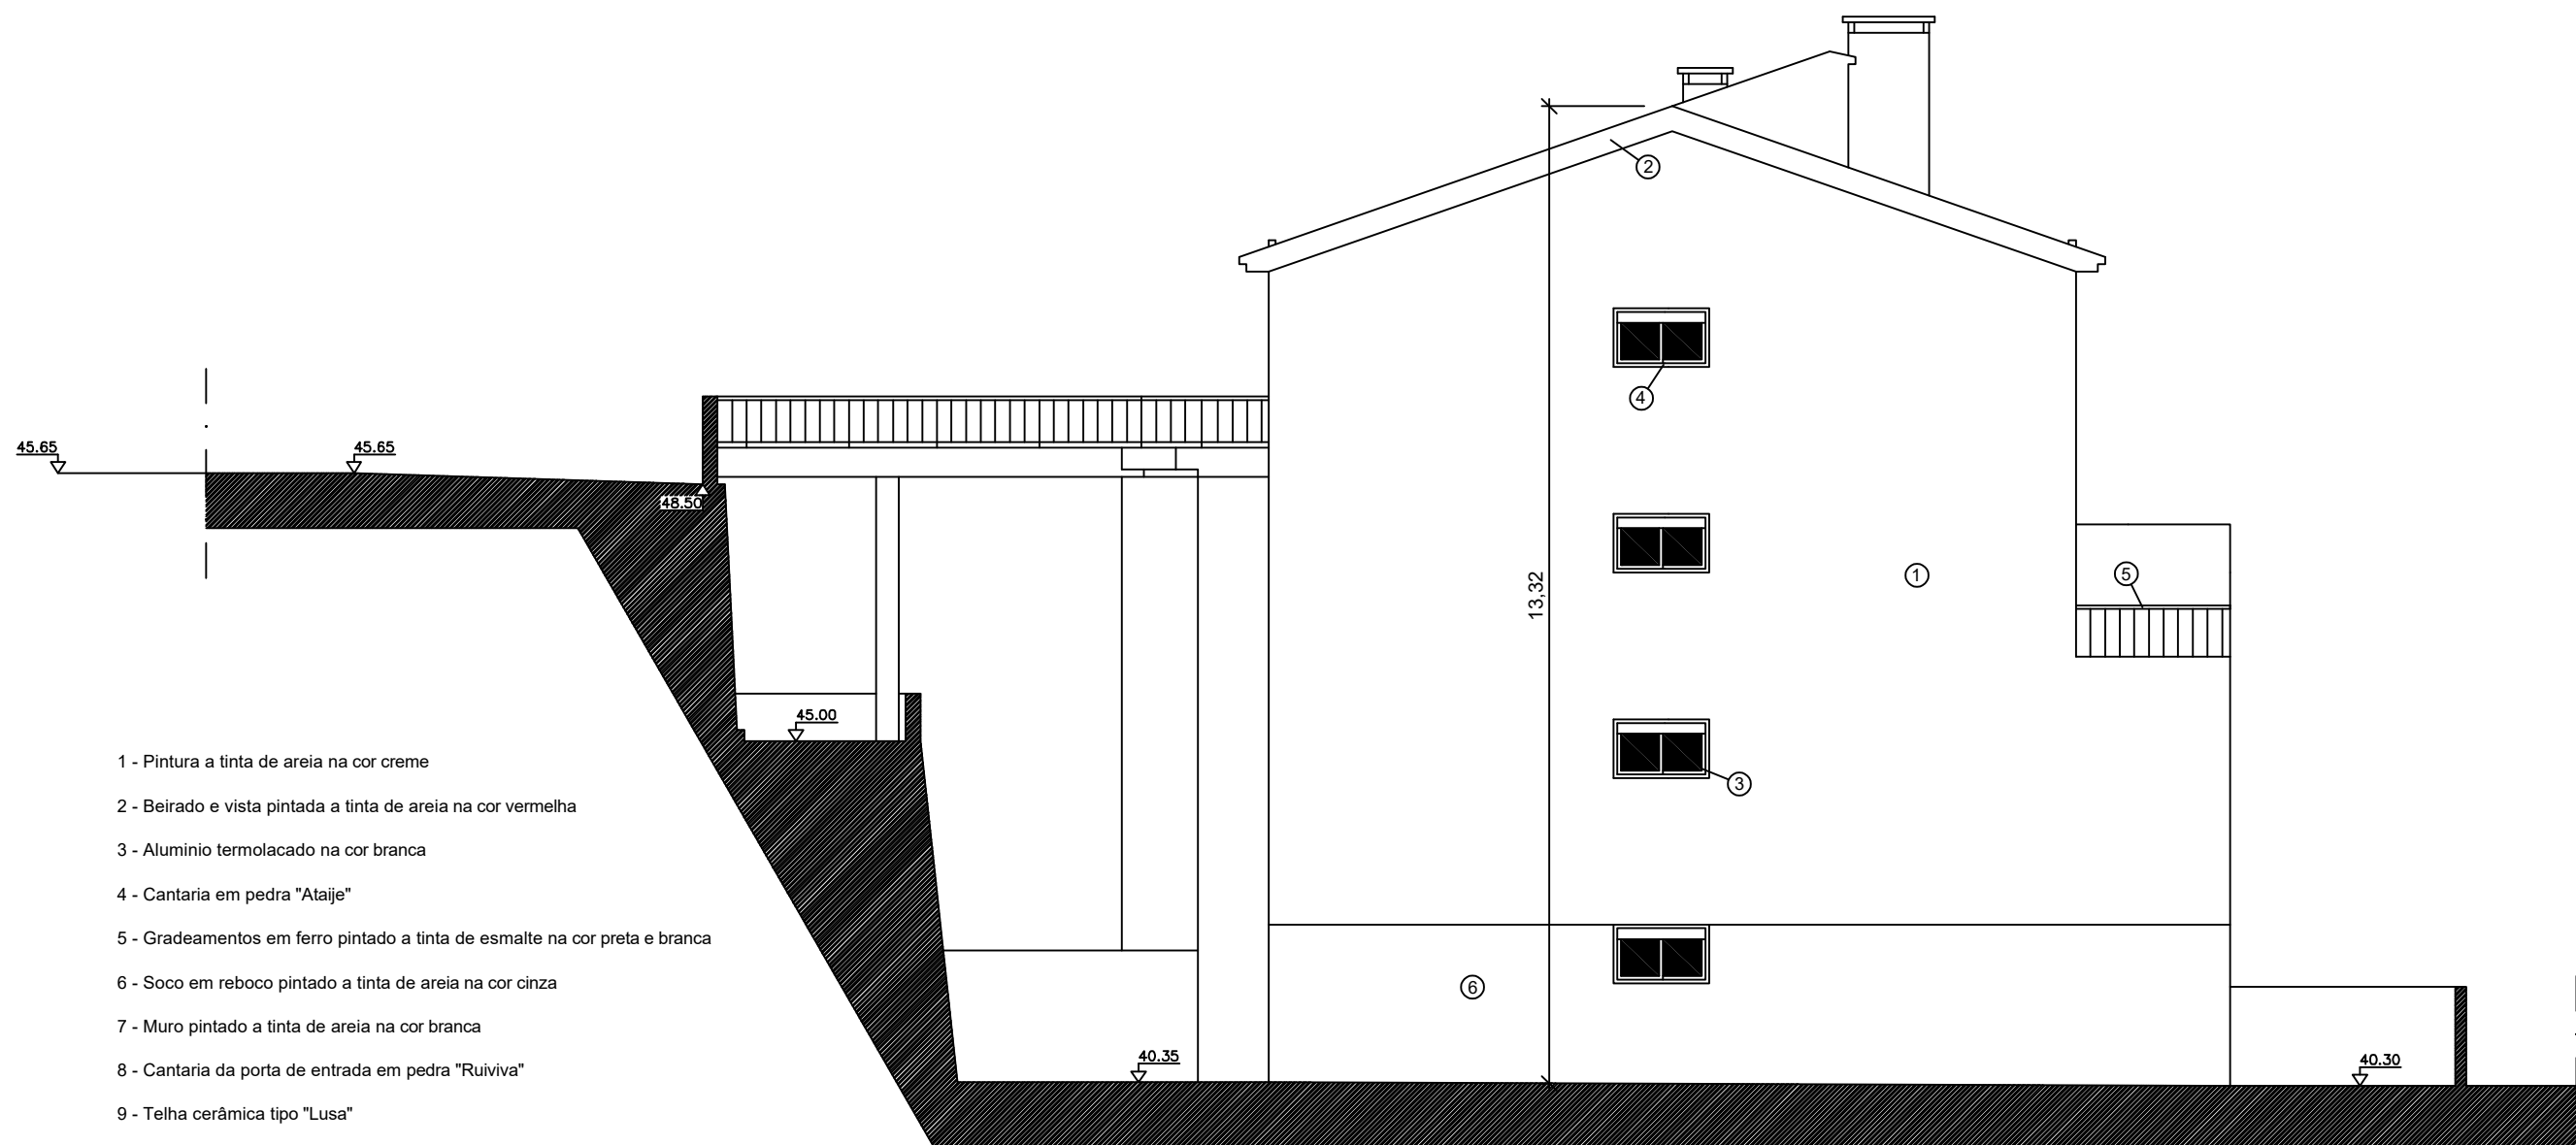

ALÇADO LATERAL DIREITO



Ciente
DAVID JOÃO DE SOUSA ALMEIDA

Morada
RUA FELNER OUARTE, N° 13,
BARCARENA - OEIRAS

Título do Desenho
LIMPOS - ALÇADO LATERAL DIREITO
TELA FINAL


ARQUITECTURA
escala 1:100 data Novembro 2016 desenho nº L010
processo nº ficheiro

Revisão	Data
S/Revisão	-----
S/Revisão1	-----
S/Revisão2	-----
S/Revisão3	-----

Ordem dos Arquitectos
N° 2106/S..... Ass.
RUI COELHO - 917235488 - 966597416

ESTE DESENHO É PROPRIEDADE INTELECTUAL DO SEU AUTOR NÃO
PODE SER REPRODUZIDO OU USADO SEM SUA AUTORIZAÇÃO ESCRITA

ARQUITECTURA

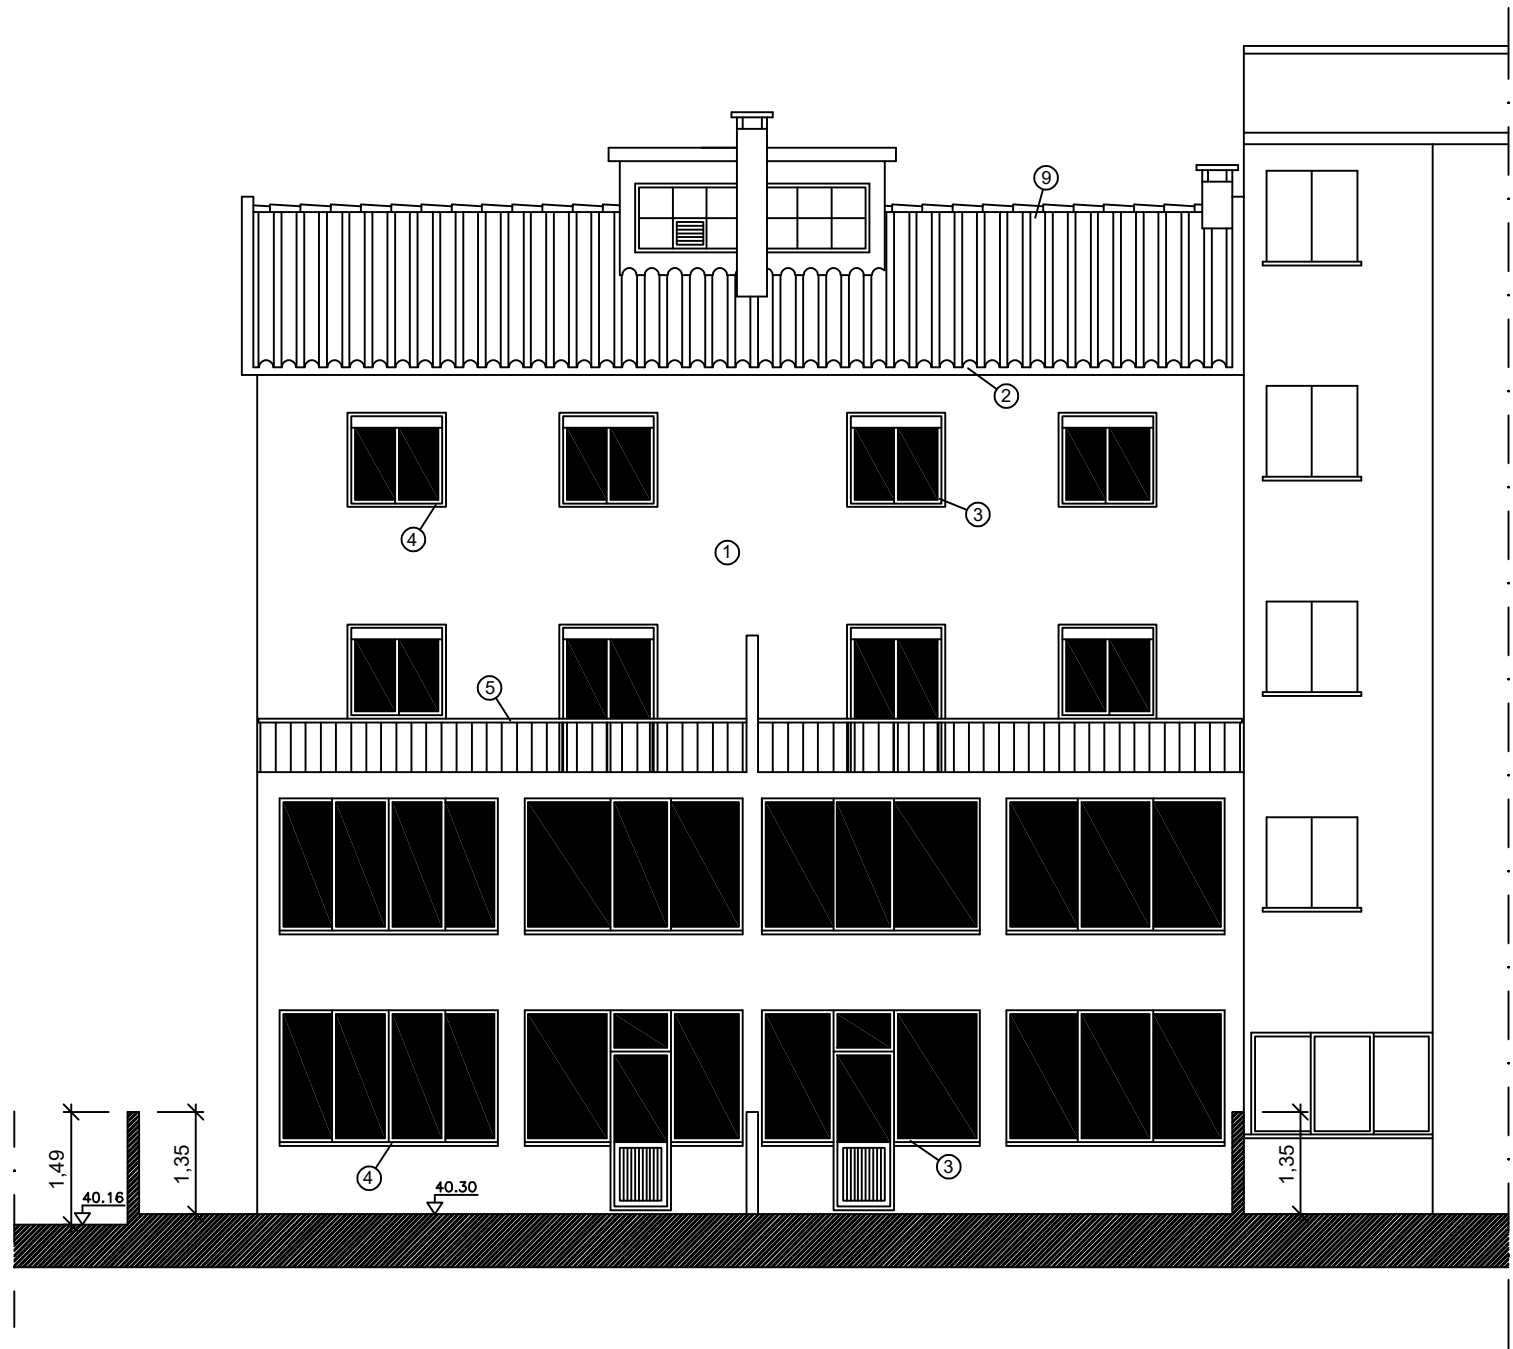

ALÇADO POSTERIOR

- 1 - Pintura a tinta de areia na cor creme
- 2 - Beirado e vista pintada a tinta de areia na cor vermelha
- 3 - Alumínio termolacado na cor branca
- 4 - Cantaria em pedra "Ataije"
- 5 - Gradeamentos em ferro pintado a tinta de esmalte na cor preta e branca
- 6 - Soco em reboco pintado a tinta de areia na cor cinza
- 7 - Muro pintado a tinta de areia na cor branca
- 8 - Cantaria da porta de entrada em pedra "Ruiviva"
- 9 - Telha cerâmica tipo "Lusa"



Cliente	
DAVID JOÃO DE SOUSA ALMEIDA	
Morada	
RUA FELNER OUARTE, N° 13, BARCARENA – OEIRAS	
Título do Desenho	
LIMPOS – ALÇADO POSTERIOR TELA FINAL	
ARQUITECTURA	
escala	desenho n°
1:100	L011
data	Novembro 2016
processo n°	ficheiro
Revisão	Data
S/Revisão	-----
S/Revisão1	-----
S/Revisão2	-----
S/Revisão3	-----
Ordem dos Arquitectos	
N° 2106/S..... Ass.	
RUI COELHO – 917235488 – 966597416	
ESTE DESENHO É PROPRIEDADE INTELECTUAL DO SEU AUTOR NÃO PODE SER REPRODUZIDO OU USADO SEM SUA AUTORIZAÇÃO ESCRITA	