


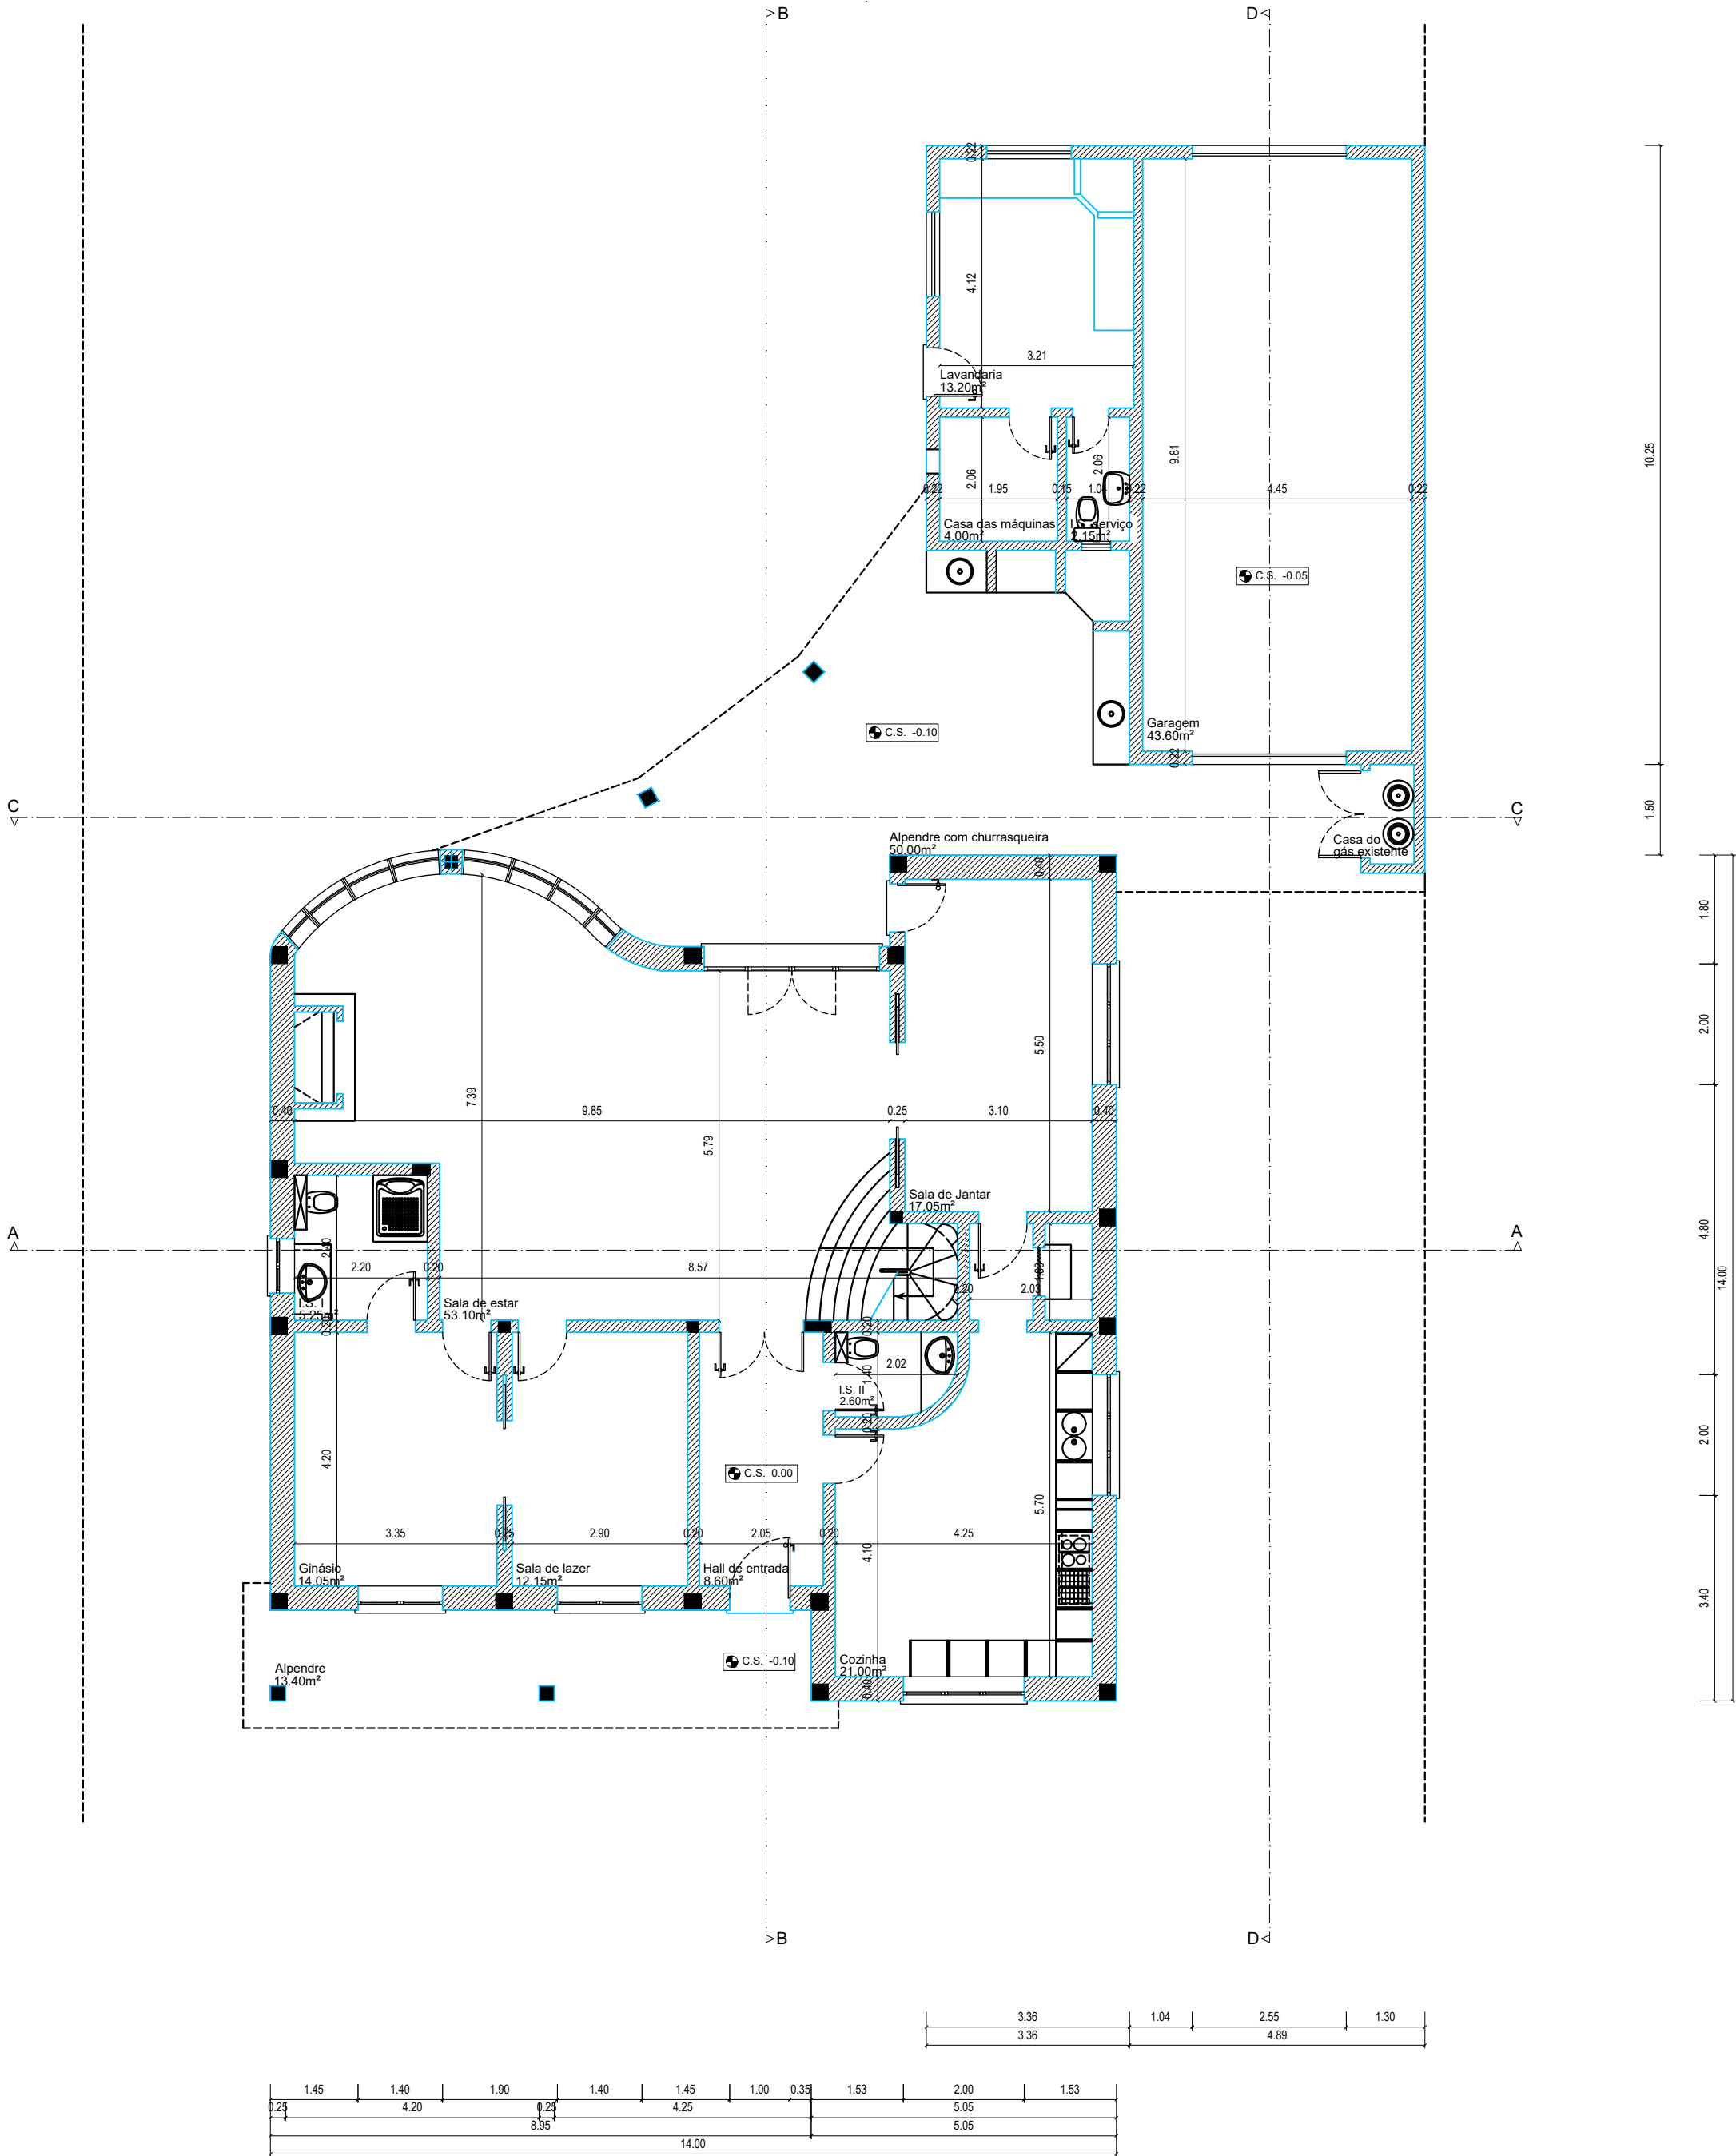

Usar apenas a cotação, sem medir os desenhos. Qualquer cota indicada é sujeita a confirmação em obra. Em caso de incoerência entre desenhos, vigora a escala mais ampliada.

Todas as omissões das peças desenhadas que não estejam indicadas nas partes escritas, serão ultrapassadas na execução da obra, segundo a indicação do D.O. depois de consultados os técnicos autores da arquitectura e especialidades, tendo em conta a legislação em vigor.

Este desenho é propriedade da ITVM,Lda e não pode ser reproduzido ou copiado no todo ou em parte, sem autorização expressa.
Reservados todos os direitos pela legislação em vigor: DL 63 / 85, 14 de Março


LEGENDA	
Área de construção Piso 0:	173.86m2
Área de construção Piso 1:	173.86m2
Área Bruta de Construção (habitação)	347.72m2
Área habitável	267,15m2
Área útil	221,30m2
Tipologia: T3	
Área Bruta de Construção (anexo I/garagem)	72,61m2



Rua Piteira Santos-Lote 11- LOJA B 2975-330 Quinta do Conde
www.itvm.pt
geral@itvm.pt
T.212104385

José Francisco Vicente
Projecto de Arquitectura - legalização
Rua do Mel, nº5, Brejos de Azeitão, Setúbal
Legalização de construção - 245/92
Planta do piso 0 - Moradia e Anexo I com garagem
Escala: 1:100
Realizado por: Arqtª Miriam Gago/Engº Luis Guerra
Dezembro - 2013

□ 4 . □



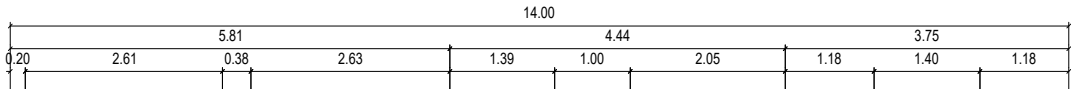


Usar apenas a cotação, sem medir os desenhos. Qualquer cota indicada é sujeita a confirmação em obra. Em caso de incoerência entre desenhos, vigora a escala mais ampliada.

Todas as omissões das peças desenhadas que não estejam indicadas nas partes escritas, serão ultrapassadas na execução da obra, segundo a indicação do D.O. depois de consultados os técnicos autores da arquitectura e especialidades, tendo em conta a legislação em vigor.

Este desenho é propriedade da ITVM,Lda e não pode ser reproduzido ou copiado no todo ou em parte, sem autorização expressa.
Reservados todos os direitos pela legislação em vigor: DL 63 / 85, 14 de Março

LEGENDA	
Área de construção Piso 0:	173.86m2
Área de construção Piso 1:	173.86m2
Área Bruta de Construção (habitação)	347.72m2
Área habitável	267,15m2
Área útil	221,30m2
Tipologia: T3	
Área Bruta de Construção (anexo I/garagem)	72,61m2

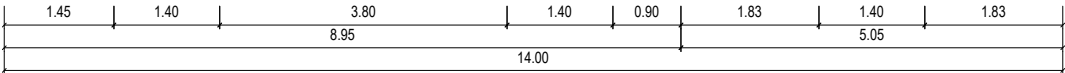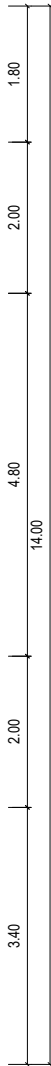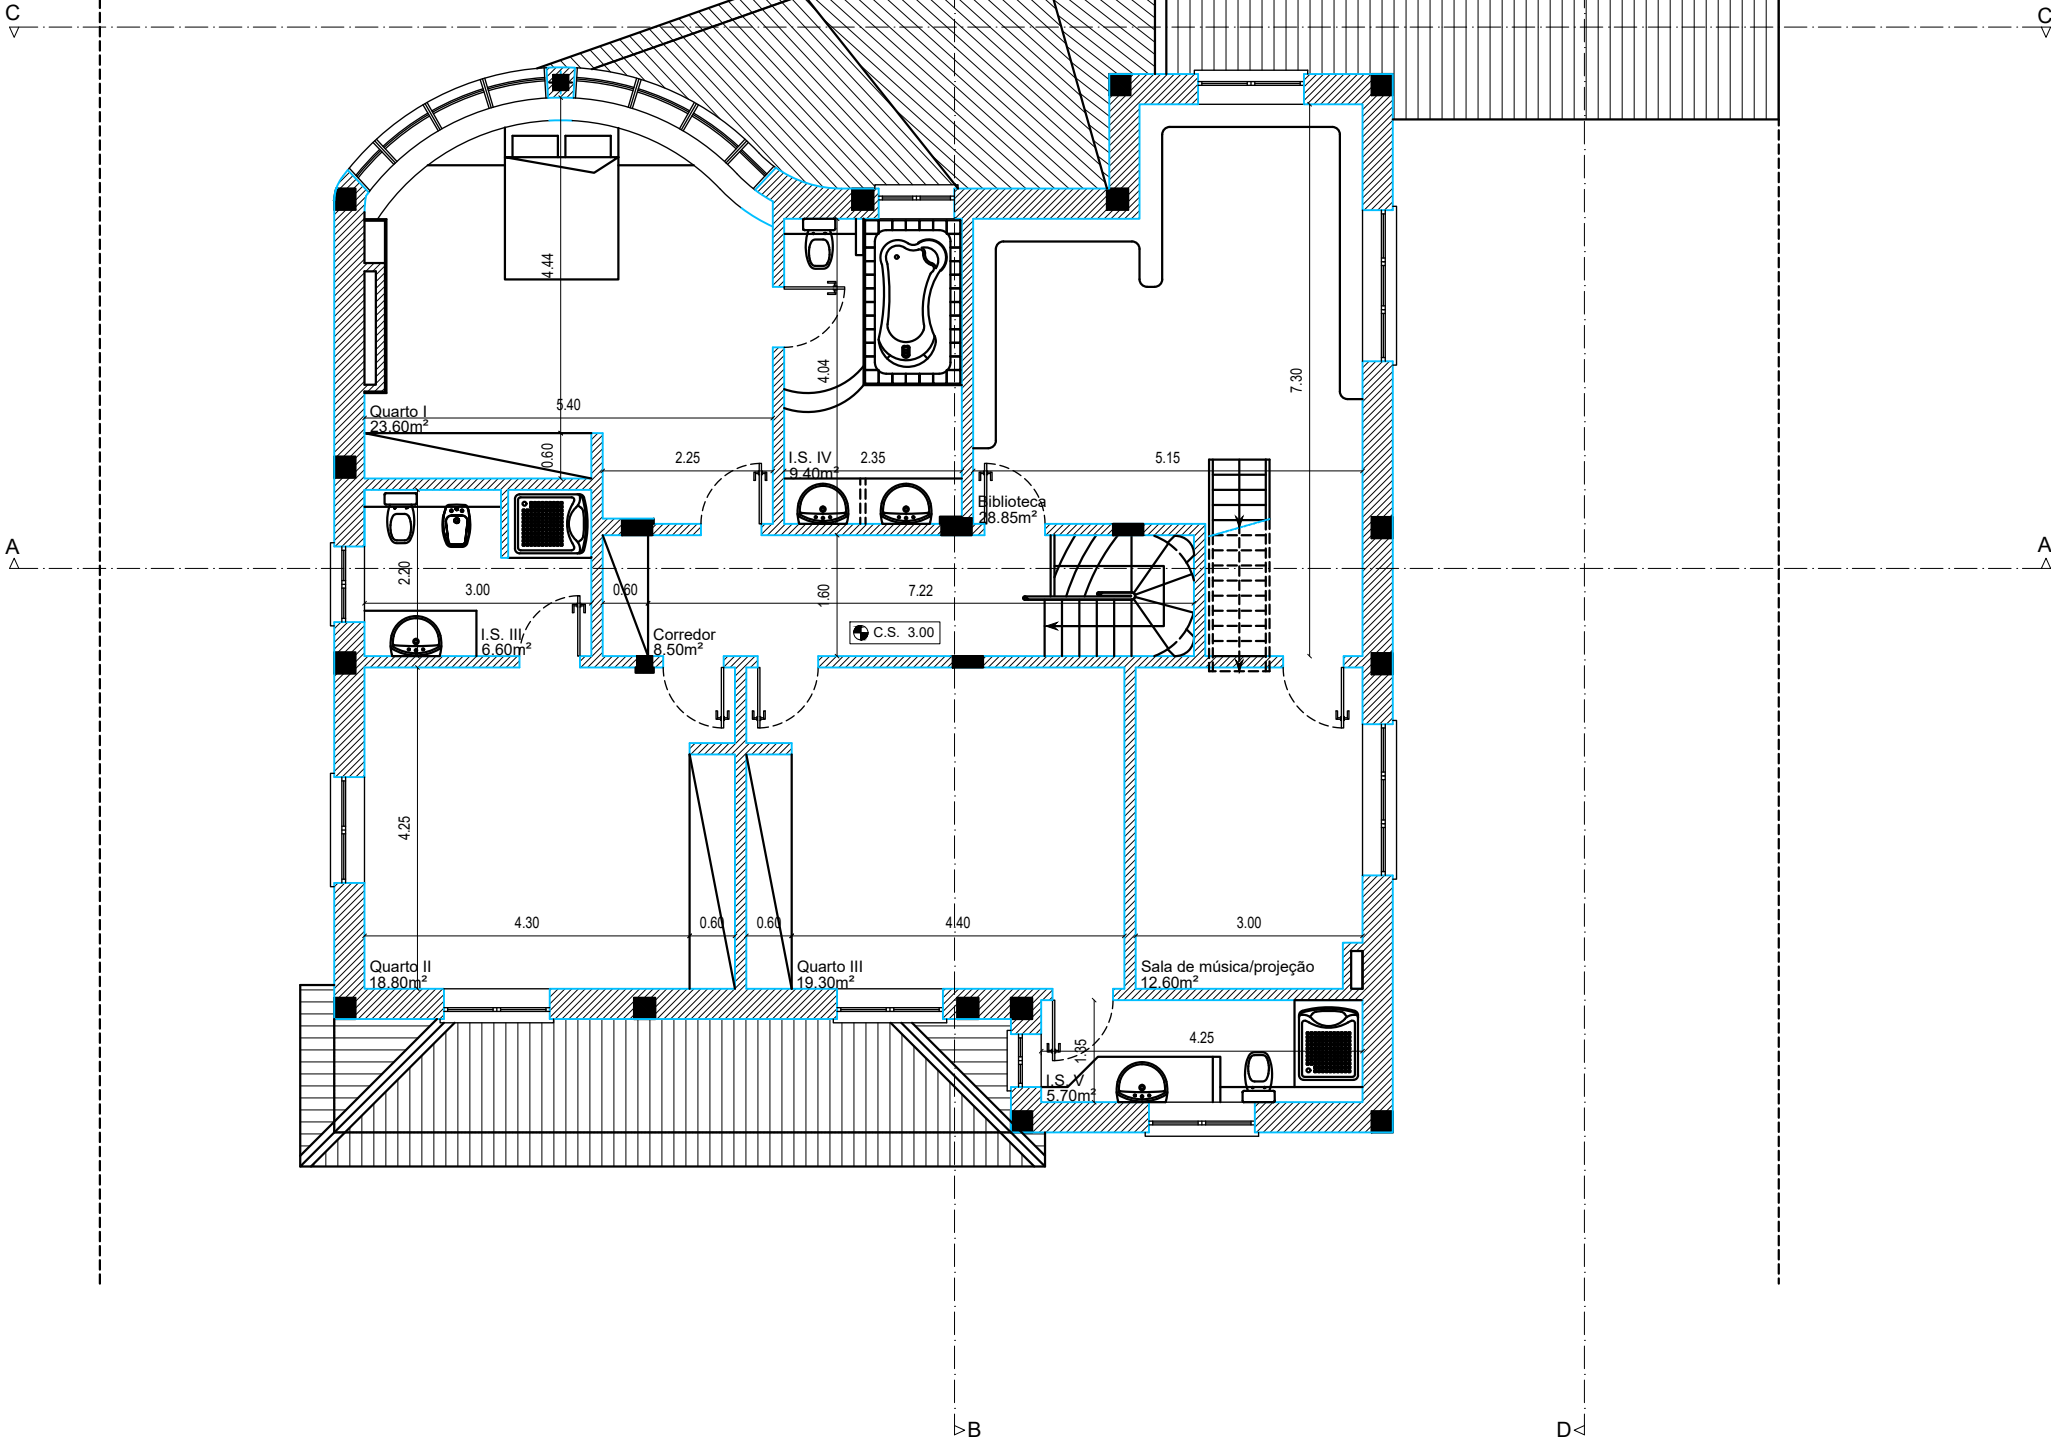



Rua Piteira Santos-Lote 11- LOJA B 2975-330 Quinta do Conde
www.itvm.pt
geral@itvm.pt
T.212104385

José Francisco Vicente

Projecto de Arquitectura - legalização

Rua do Mel, nº5, Brejos de Azeitão, Setúbal

Legalização de construção - 245/92

Planta do piso 1 - Moradia

Escala: 1:100

Realizado por: Arqtª Miriam Gago/Engº Luis Guerra


Dezembro - 2013

05.0


Usar apenas a cotação, sem medir os desenhos. Qualquer cota indicada é sujeita a confirmação em obra. Em caso de incoerência entre desenhos, vigora a escala mais ampliada.

Todas as omissões das peças desenhadas que não estejam indicadas nas partes escritas, serão ultrapassadas na execução da obra, segundo a indicação do D.O. depois de consultados os técnicos autores da arquitectura e especialidades, tendo em conta a legislação em vigor.

Este desenho é propriedade da ITVM,Lda e não pode ser reproduzido ou copiado no todo ou em parte, sem autorização expressa.
Reservados todos os direitos pela legislação em vigor: DL 63 / 85, 14 de Março

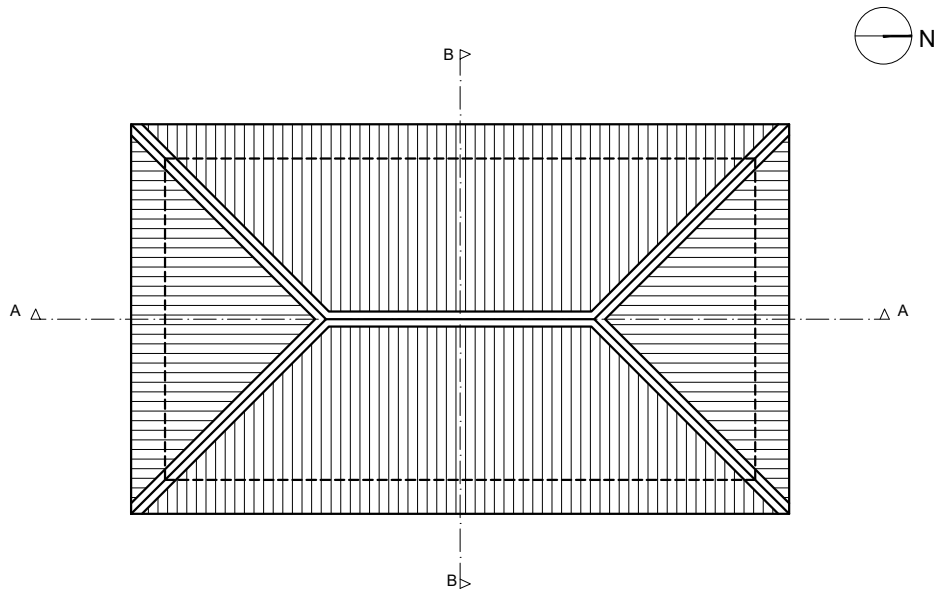

Planta de cobertura

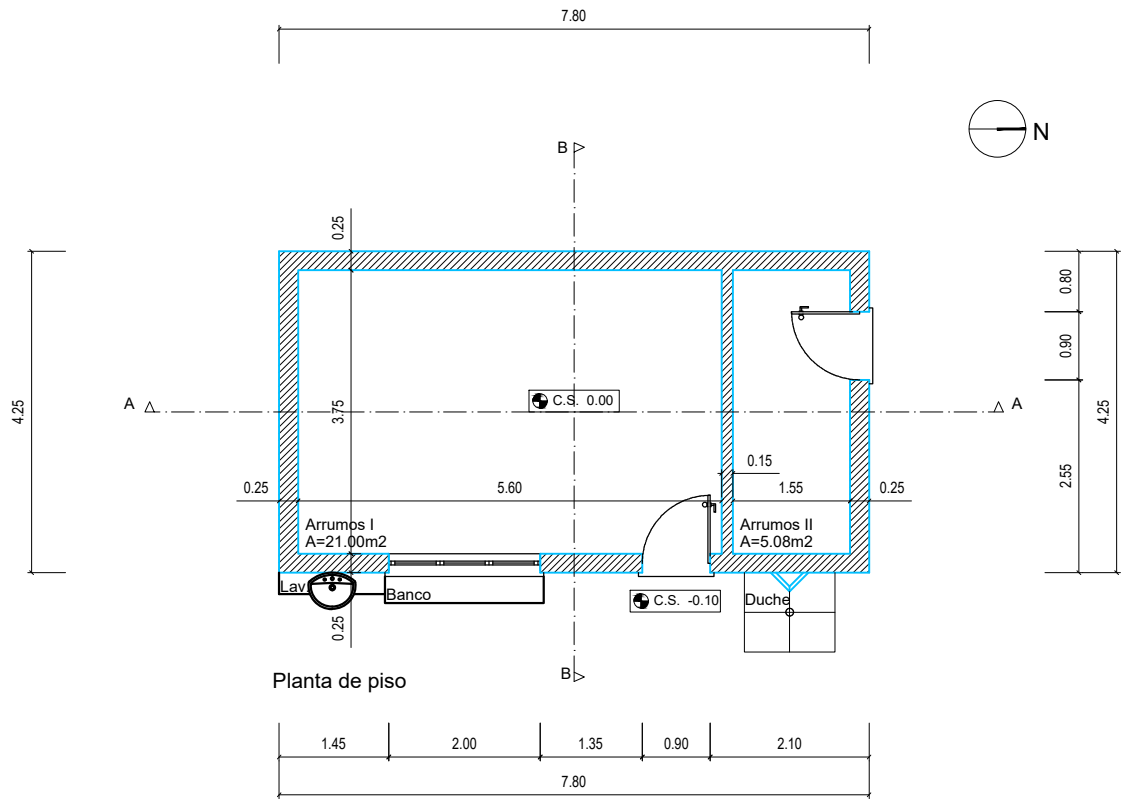

Planta de piso

LEGENDA	
Área de construção Anexo II	33,15m2
Área de implantação Anexo II	33,15m2



Rua Piteira Santos-Lote 11- LOJA B 2975-330 Quinta do Conde

www.itvm.pt
geral@itvm.pt
T.212104385

José Francisco Vicente	
Projecto de Arquitectura - legalização	
Rua do Mel, nº5, Brejos de Azeitão, Setúbal	
Legalização de construção - 245/92	
Plantas de piso e cobertura - anexo II - apoio à piscina	
Escala: 1:100	
Realizado por: Arqtª Miriam Gago/Engº Luis Guerra	
Dezembro - 2013	1 □ . □




Usar apenas a cotaagem, sem medir os desenhos. Qualquer cota indicada é sujeita a confirmação em obra. Em caso de incoerência entre desenhos, vigora a escala mais ampliada.

Todas as omissões das peças desenhadas que não estejam indicadas nas partes escritas, serão ultrapassadas na execução da obra, segundo a indicação do D.O. depois de consultados os técnicos autores da arquitectura e especialidades, tendo em conta a legislação em vigor.

Este desenho é propriedade da ITVM,Lda e não pode ser reproduzido ou copiado no todo ou em parte, sem autorização expressa.
Reservados todos os direitos pela legislação em vigor: DL 63 / 85, 14 de Março

LEGENDA	
Área de construção Piso o:	173.86m2
Área de construção Piso 1:	173.86m2
Área Bruta de Construção (habitação)	347.72m2
Área habitável	267,15m2
Área útil	221,30m2
Tipologia: T3	
Área Bruta de Construção (anexo I/garagem)	72,61m2

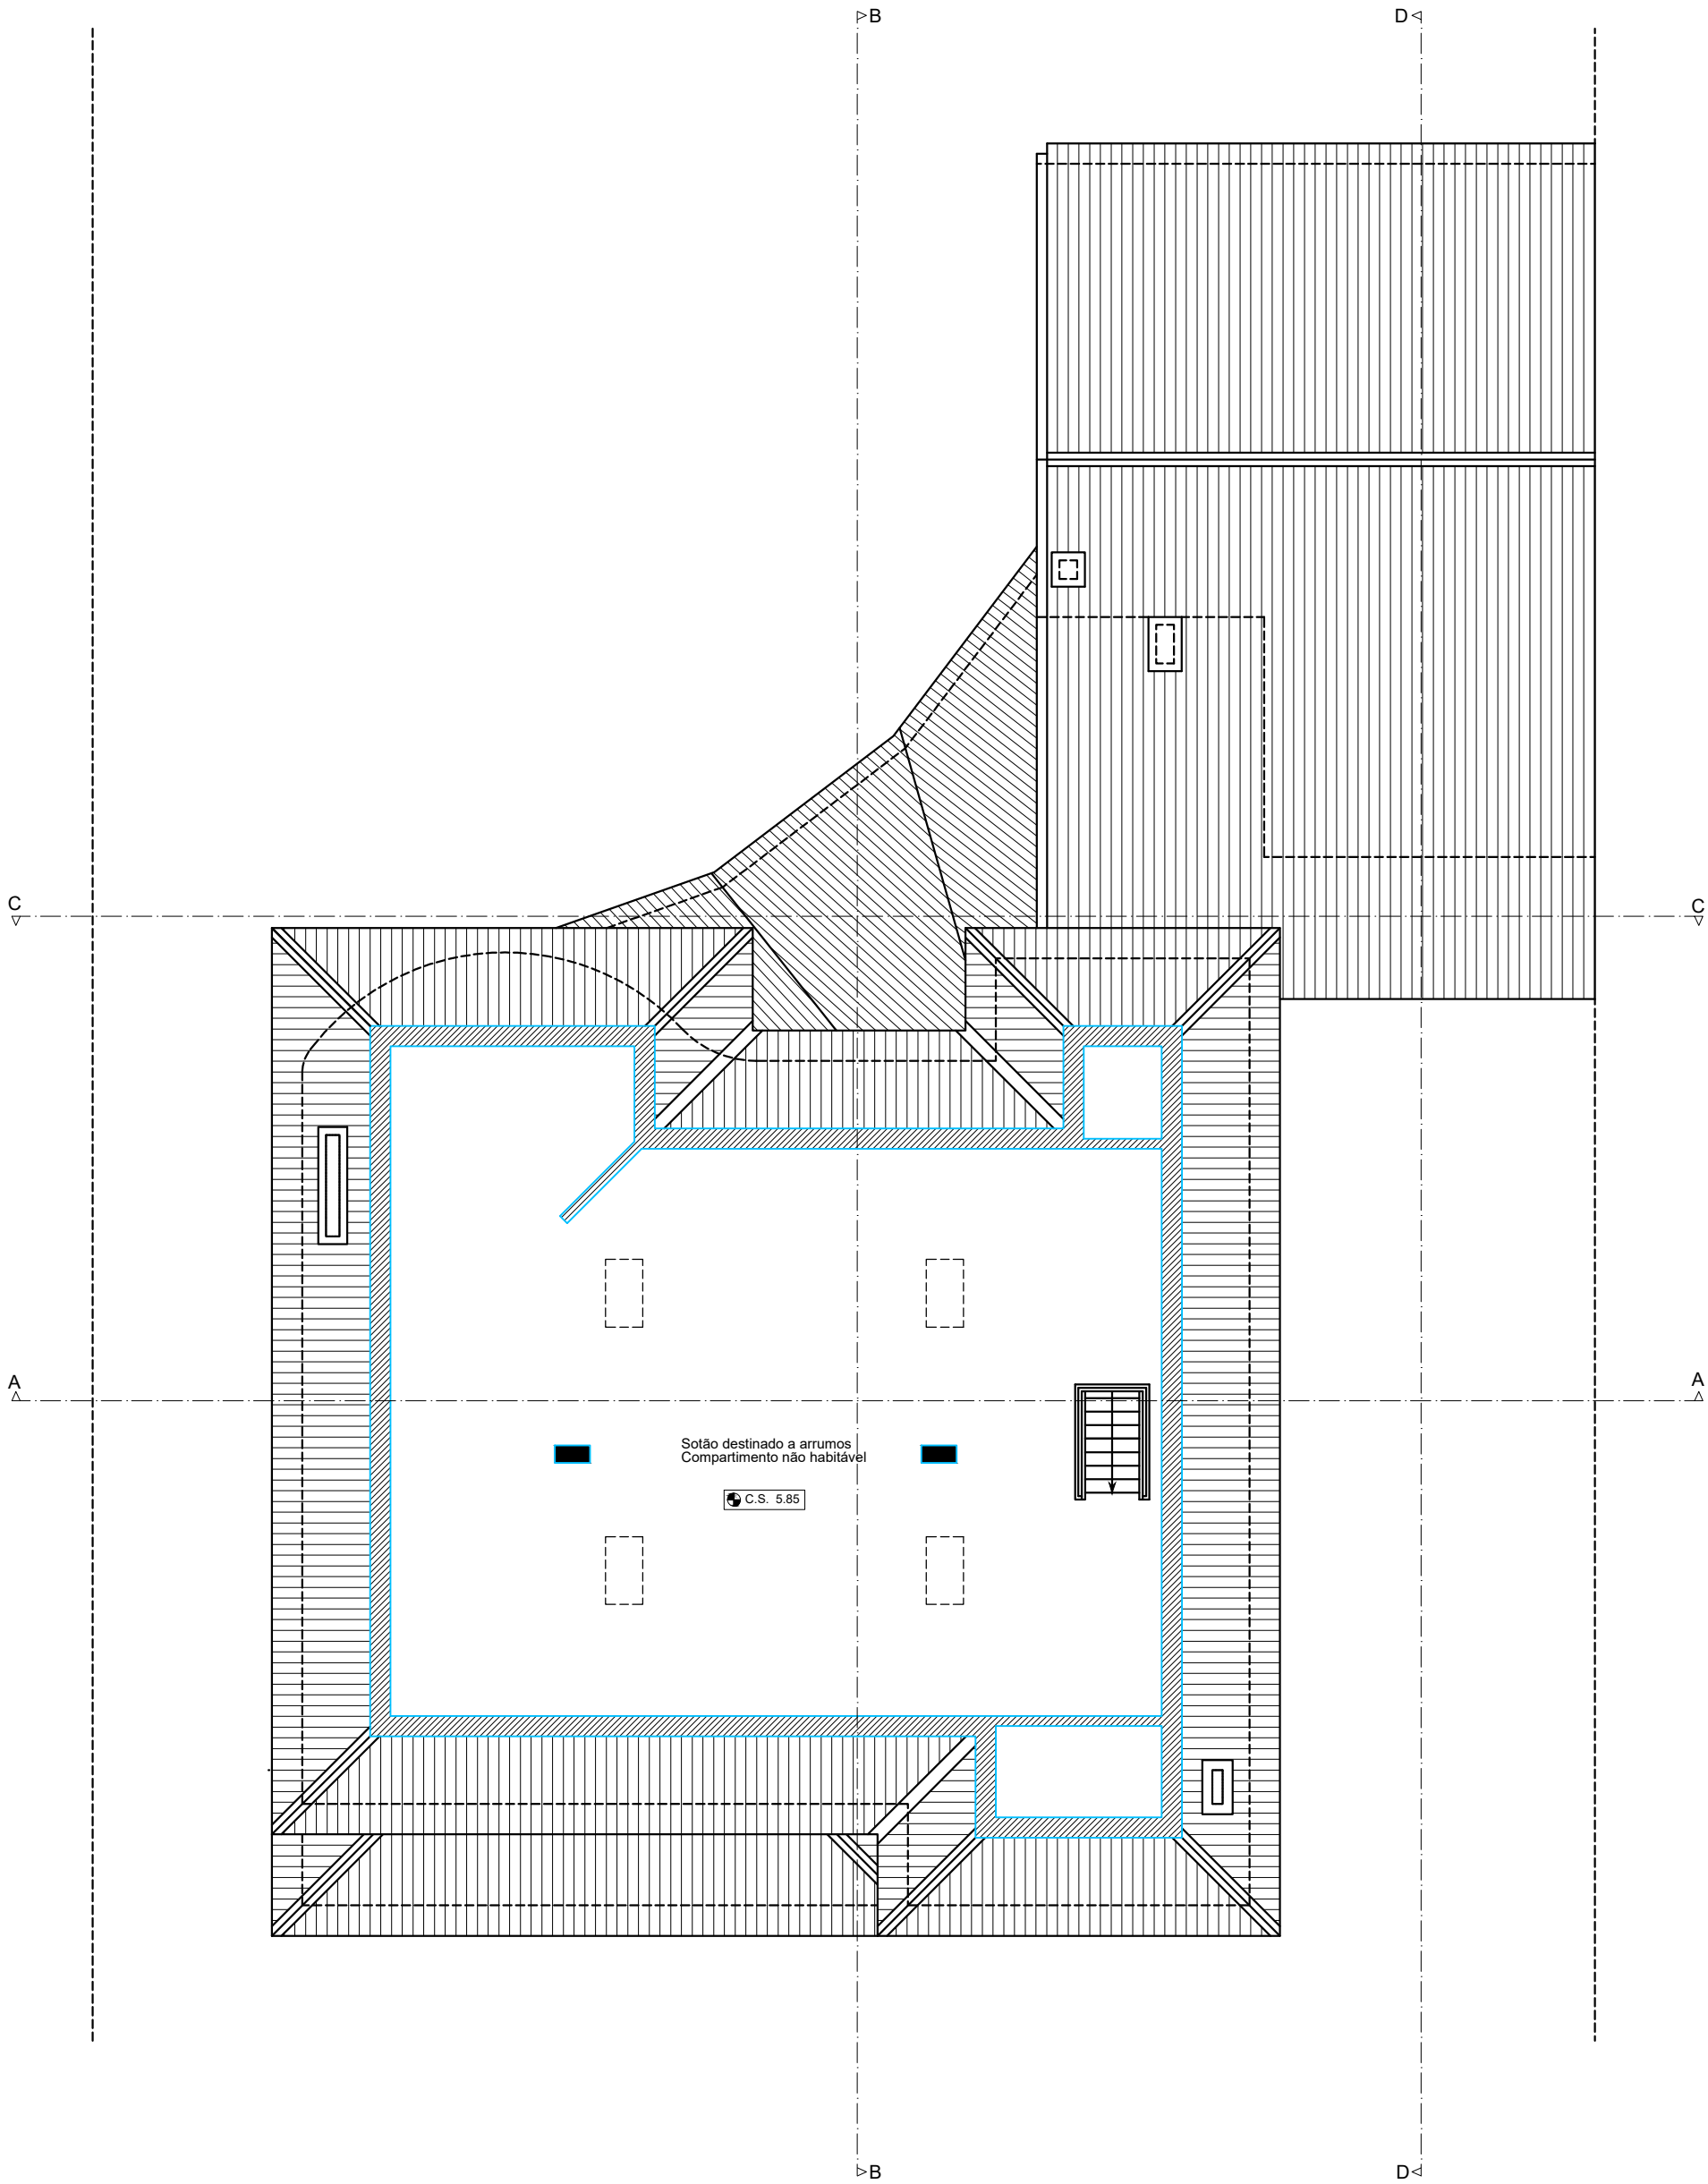



Rua Piteira Santos-Lote 11- LOJA B 2975-330 Quinta do Conde

www.itvm.pt
geral@itvm.pt
T.212104385

José Francisco Vicente	
Projecto de Arquitectura - legalização	
Rua do Mel, nº5, Brejos de Azeitão, Setúbal	
Legalização de construção - 245/92	
Planta do sótão - Moradia	
Escala: 1:100	
Realizado por: Arqtª Miriam Gago/Engº Luis Guerra	
Dezembro - 2013	06.0