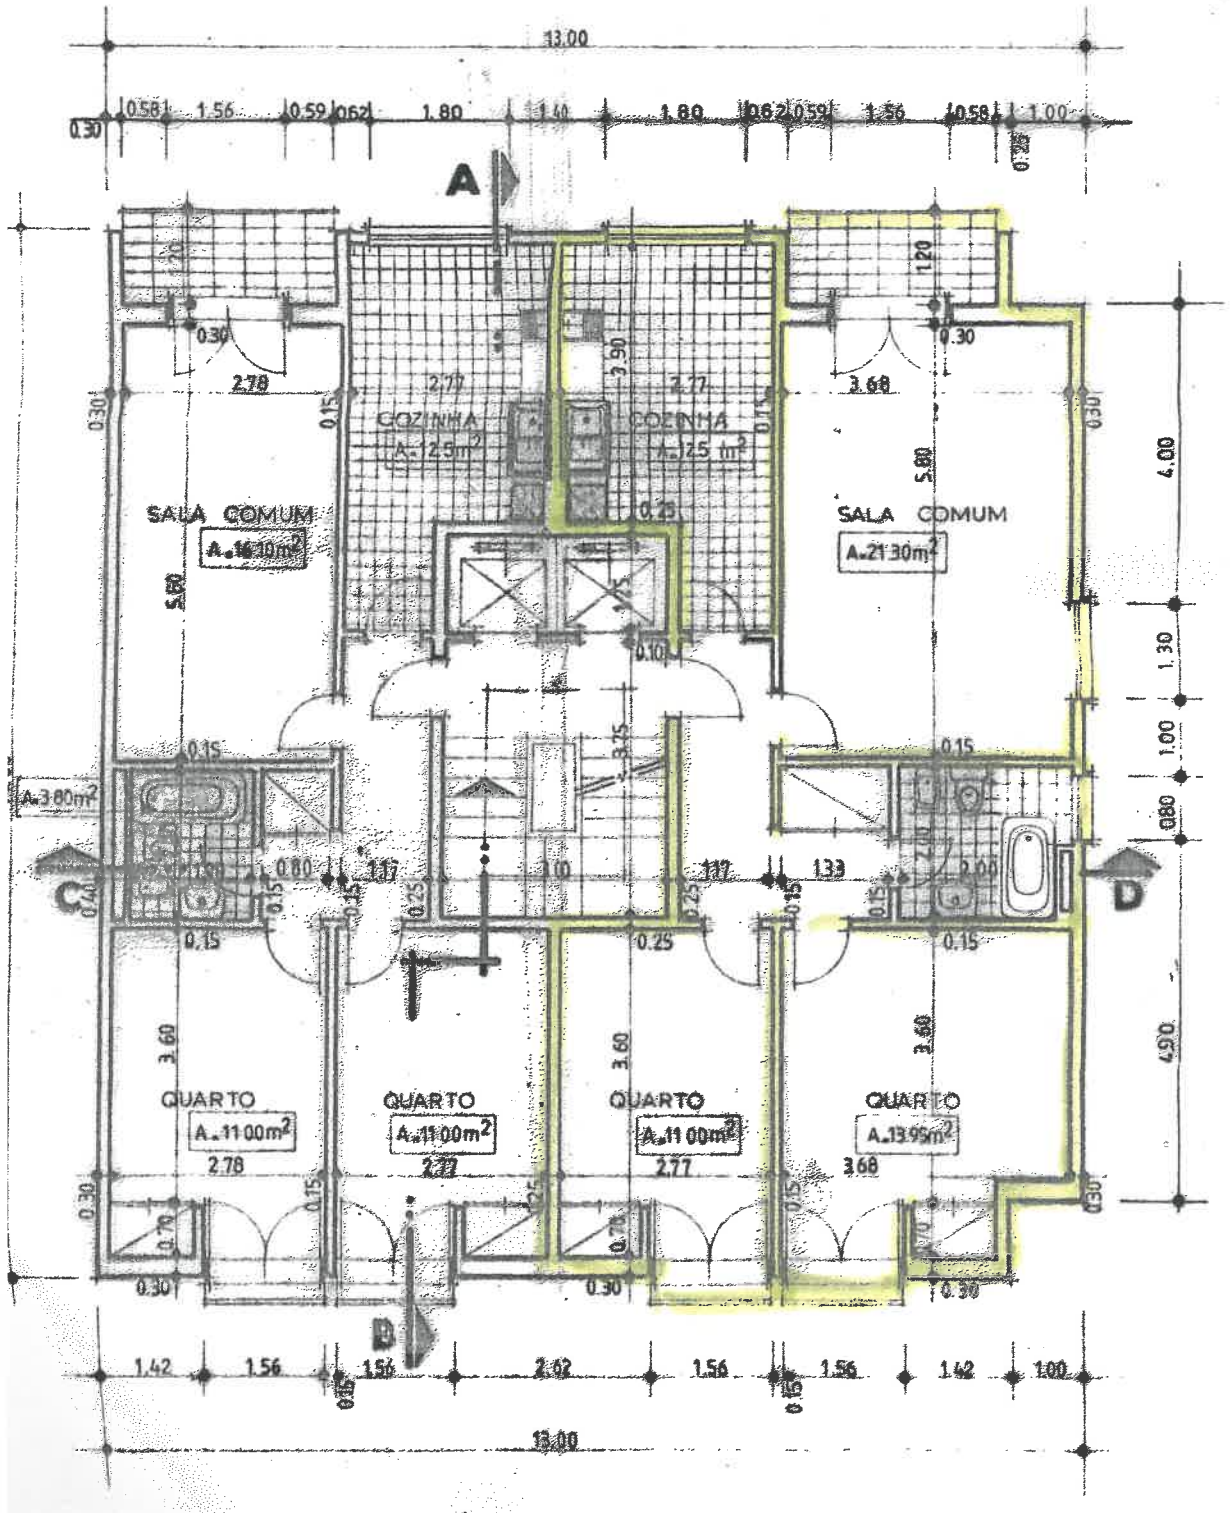

PLANTA DOS ANDARES